


LEGENDA

— LINEA TERRENO

— LINEA PROGETTO

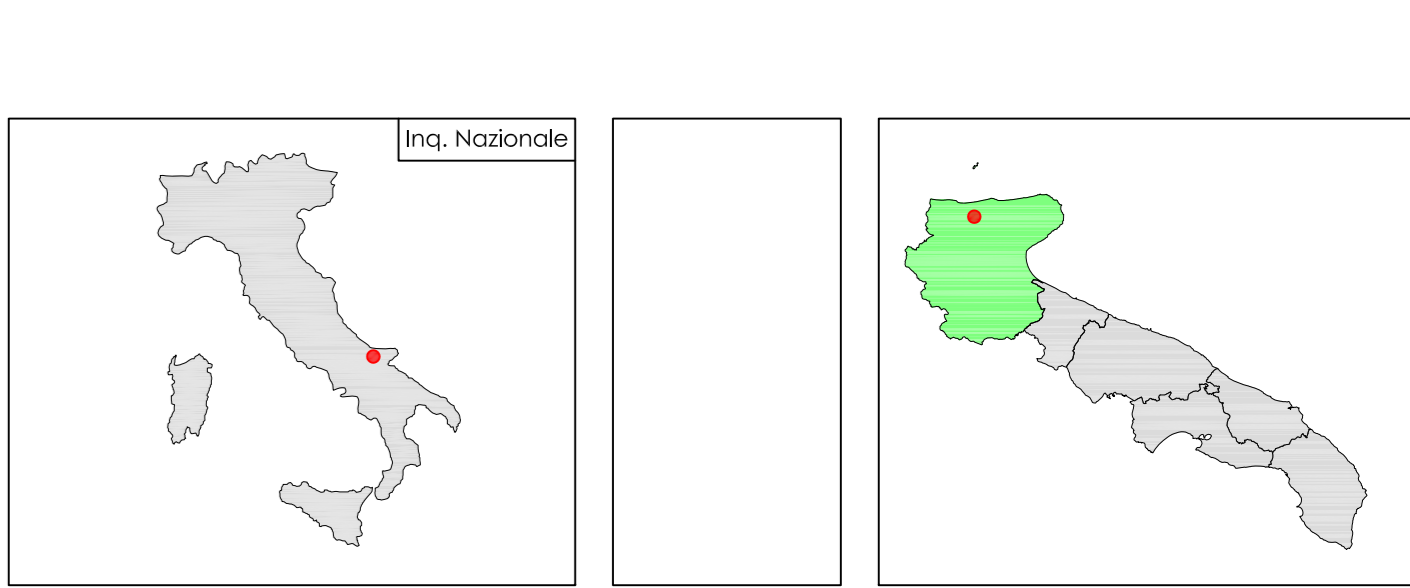

PARCO EOLICO POGGIO IMPERIALE

COMUNE DI POGGIO IMPERIALE

Autorizzazione Unica ai sensi della legge 387/03 del parco eolico nel comune di Poggio Imperiale (PS)

Progettazione:
RENIVICO

COMMITENTE: RENIVICO ITALY SRL Comune di Poggio Imperiale (PS)	DATA: febbraio 2018
SEZIONI TRASVERSALI asse A-A5	SCALA: 1:200
PROGETTO DEFINITIVO	EDIZIONE: 1
PROGETTAZIONE: Ing. Michele E.G. Curtotti	IPRISG: 1

COMMITENTE:
RENIVICO ITALY SRL
 Via San Gregorio, 34
 20124 - Milano

Questo elaborato è di proprietà della società ed è vietata la ristampa o l'uso non autorizzato.