

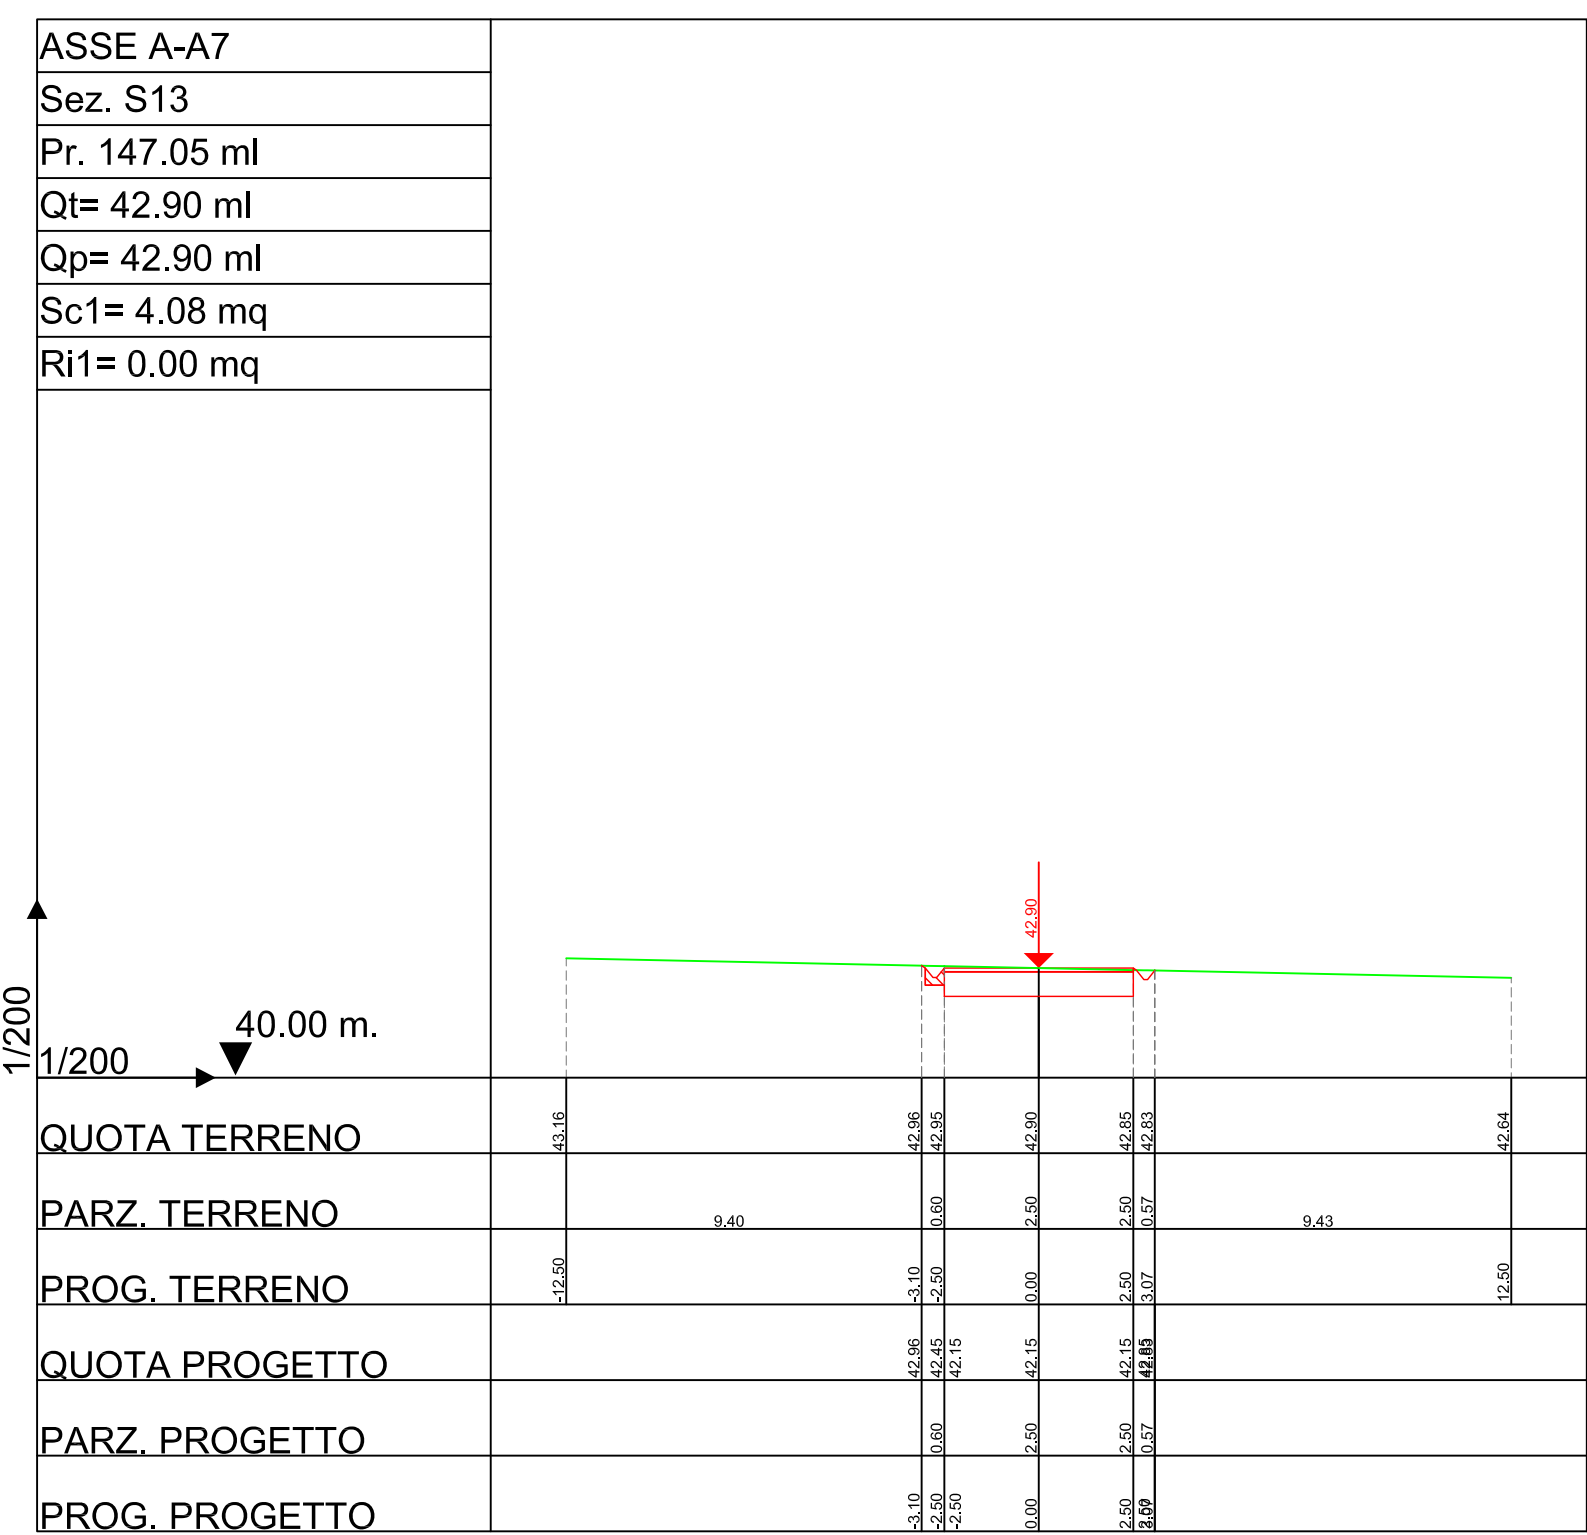
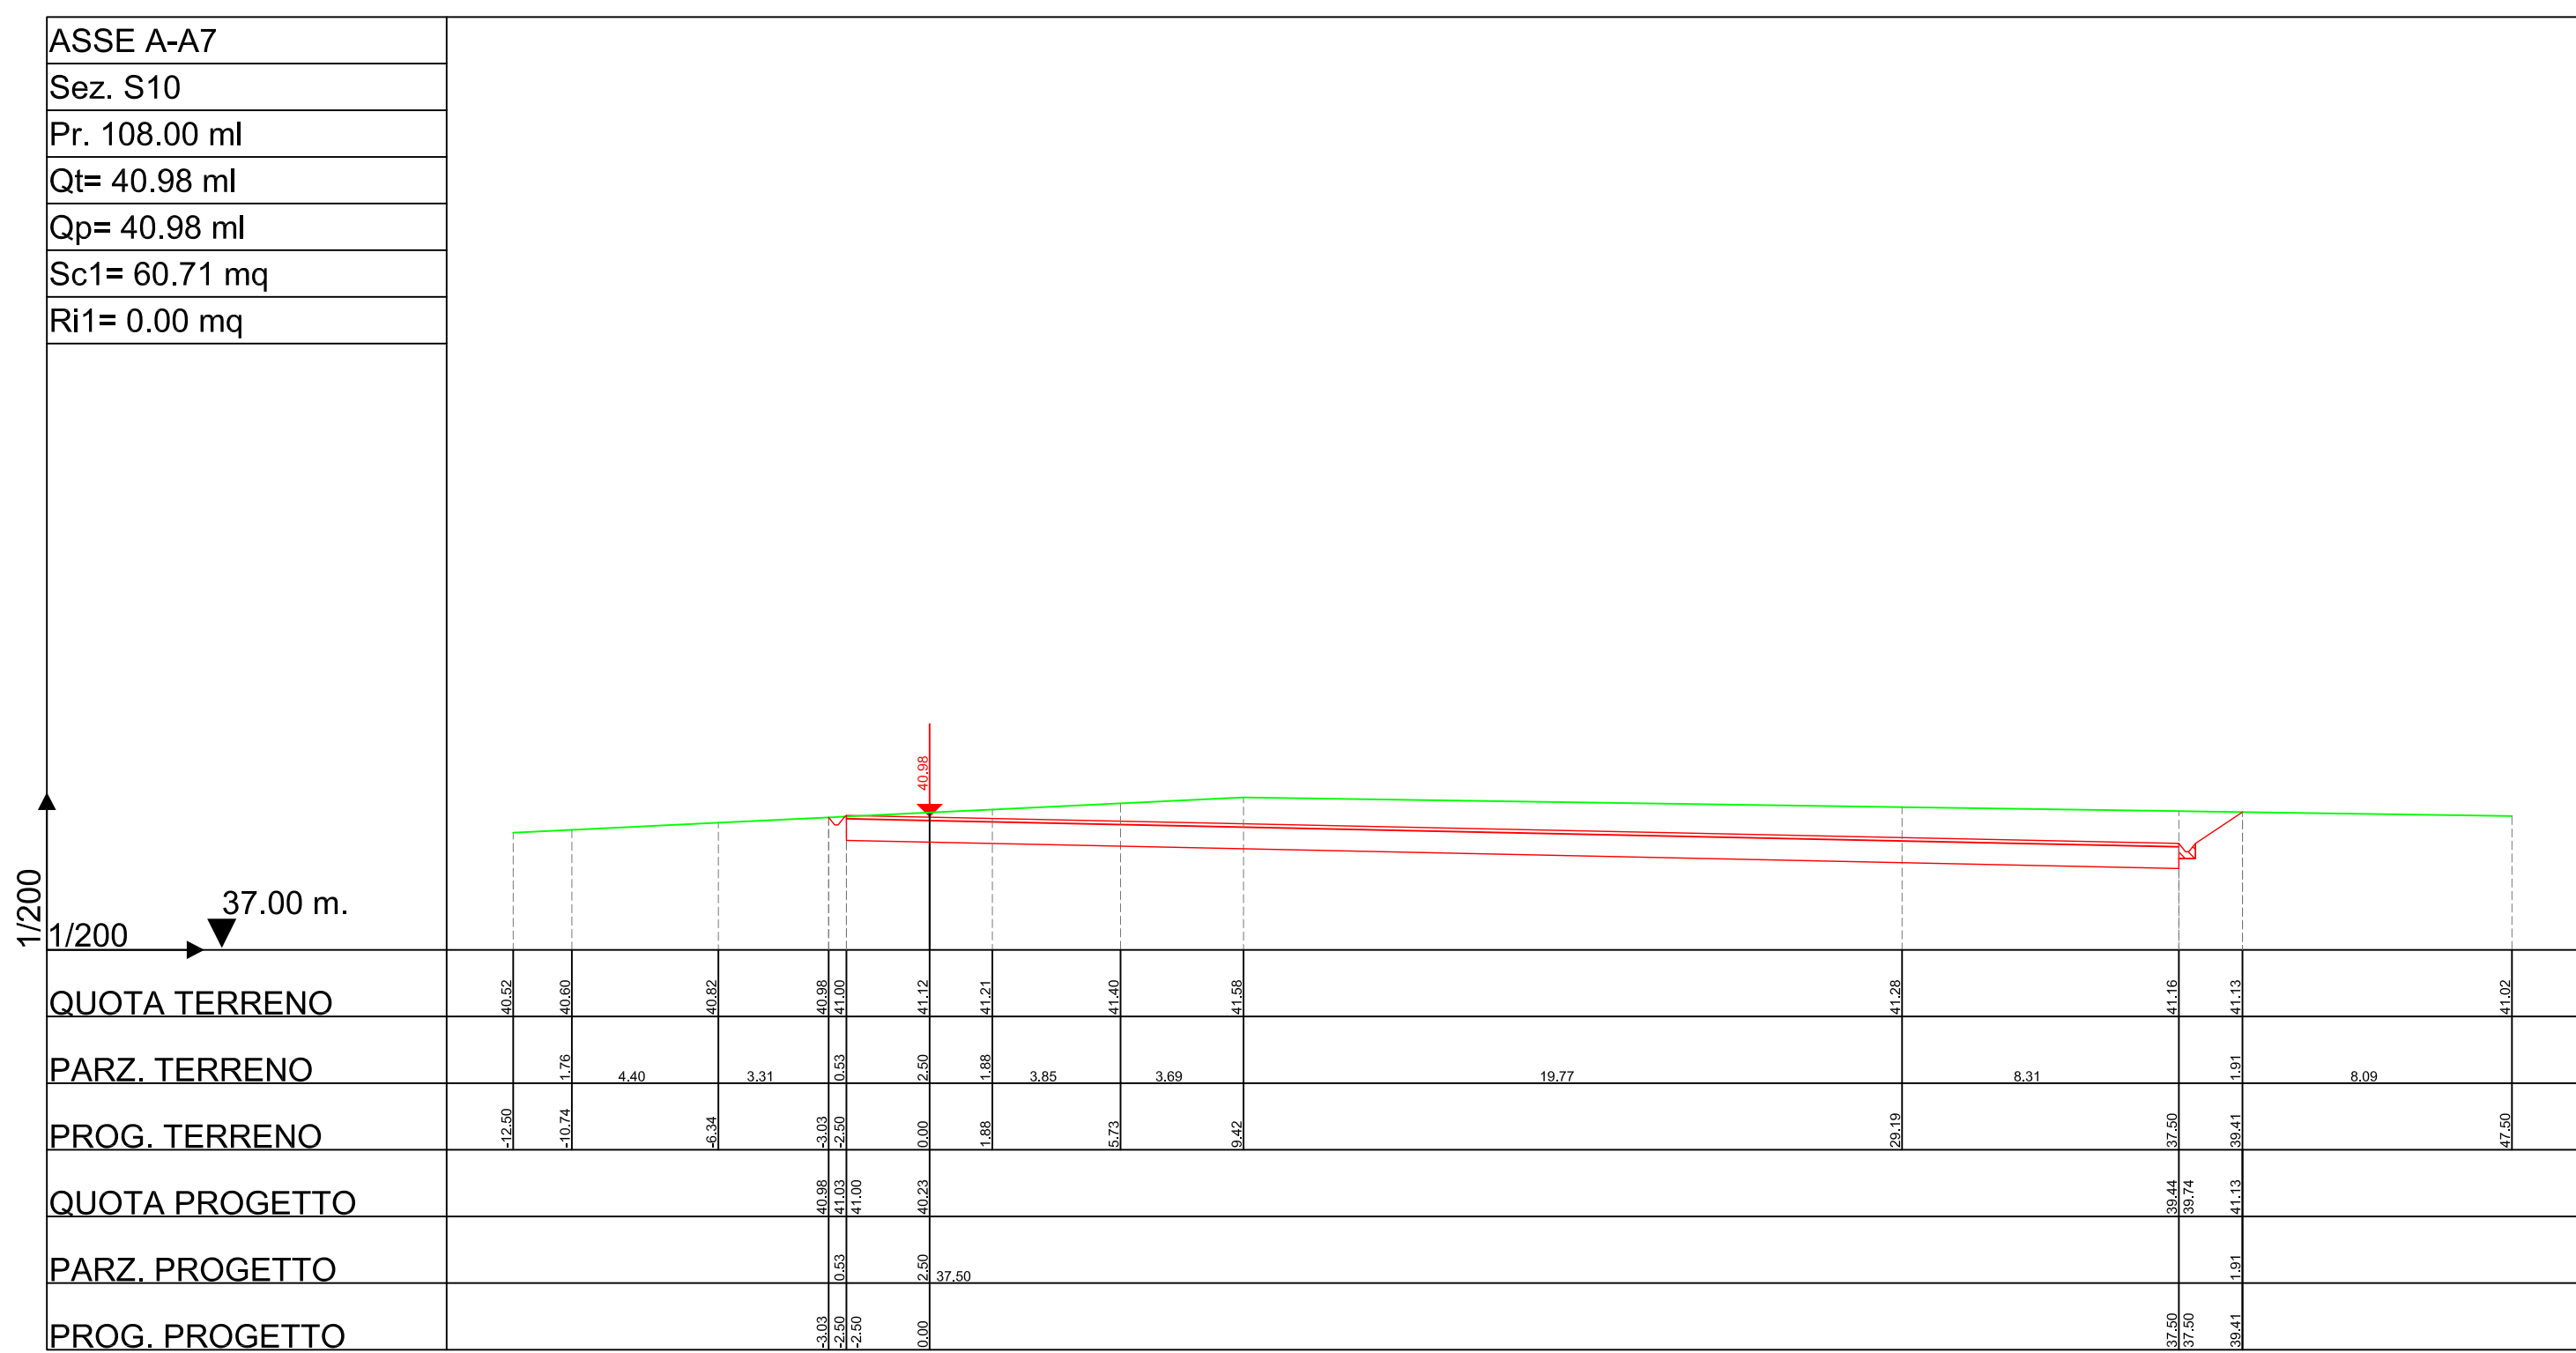
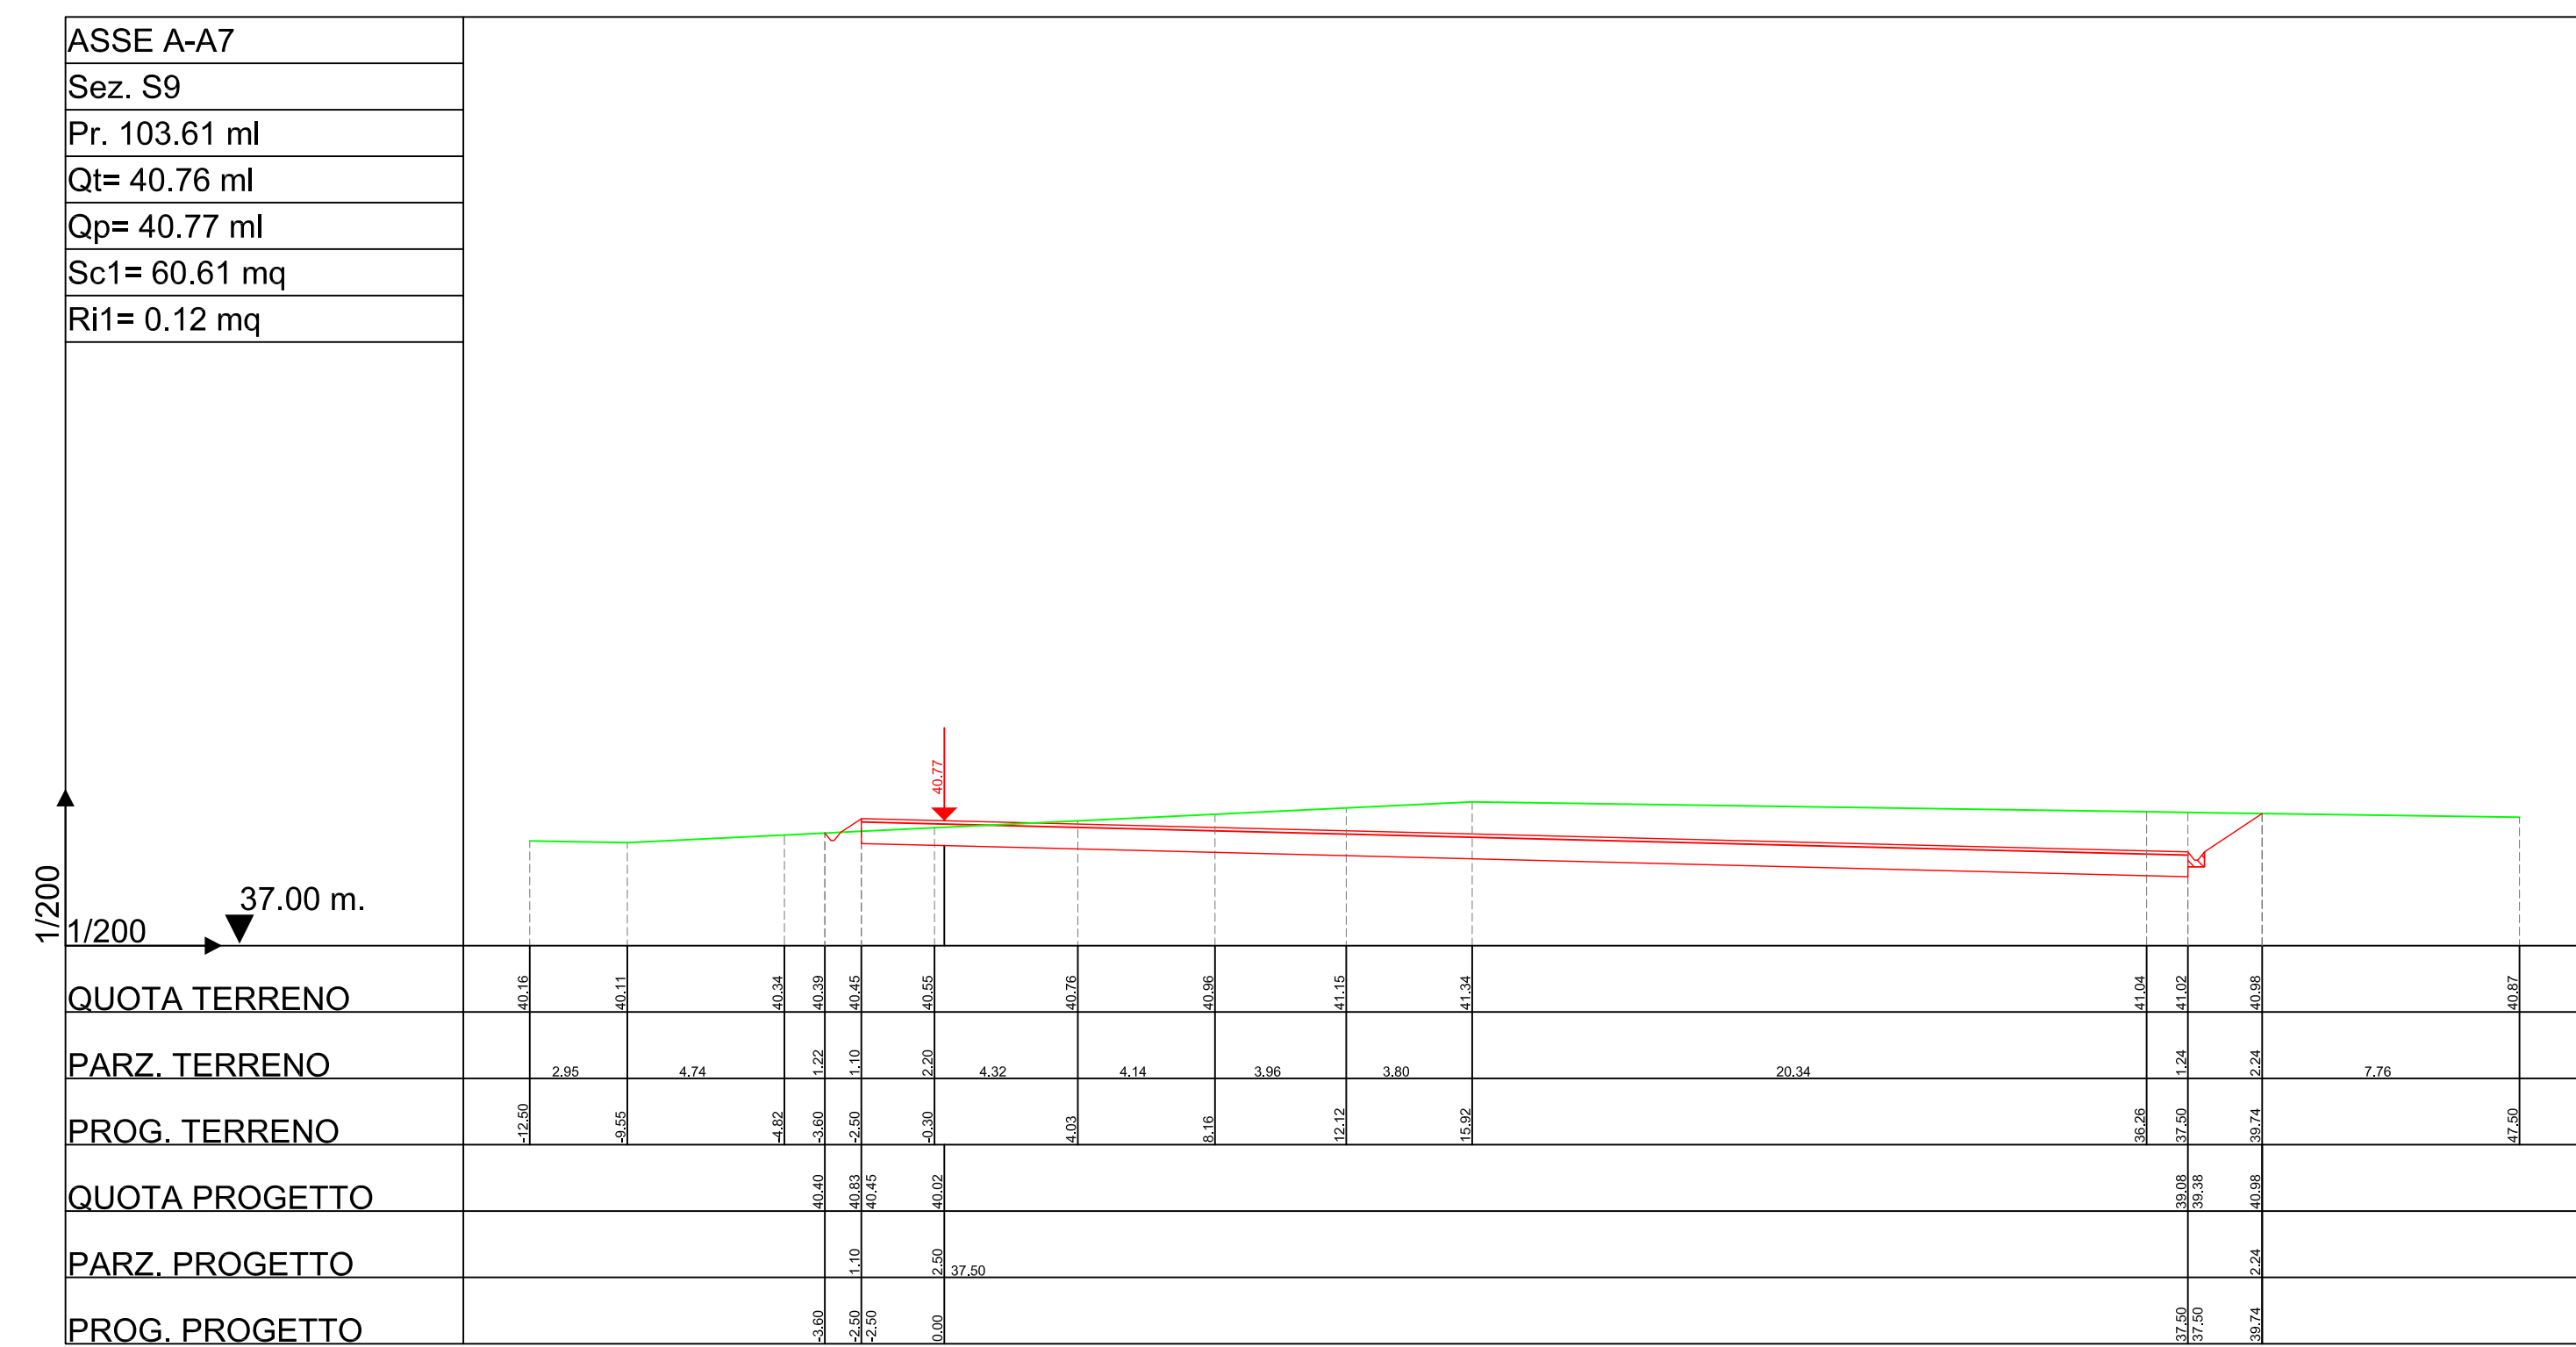
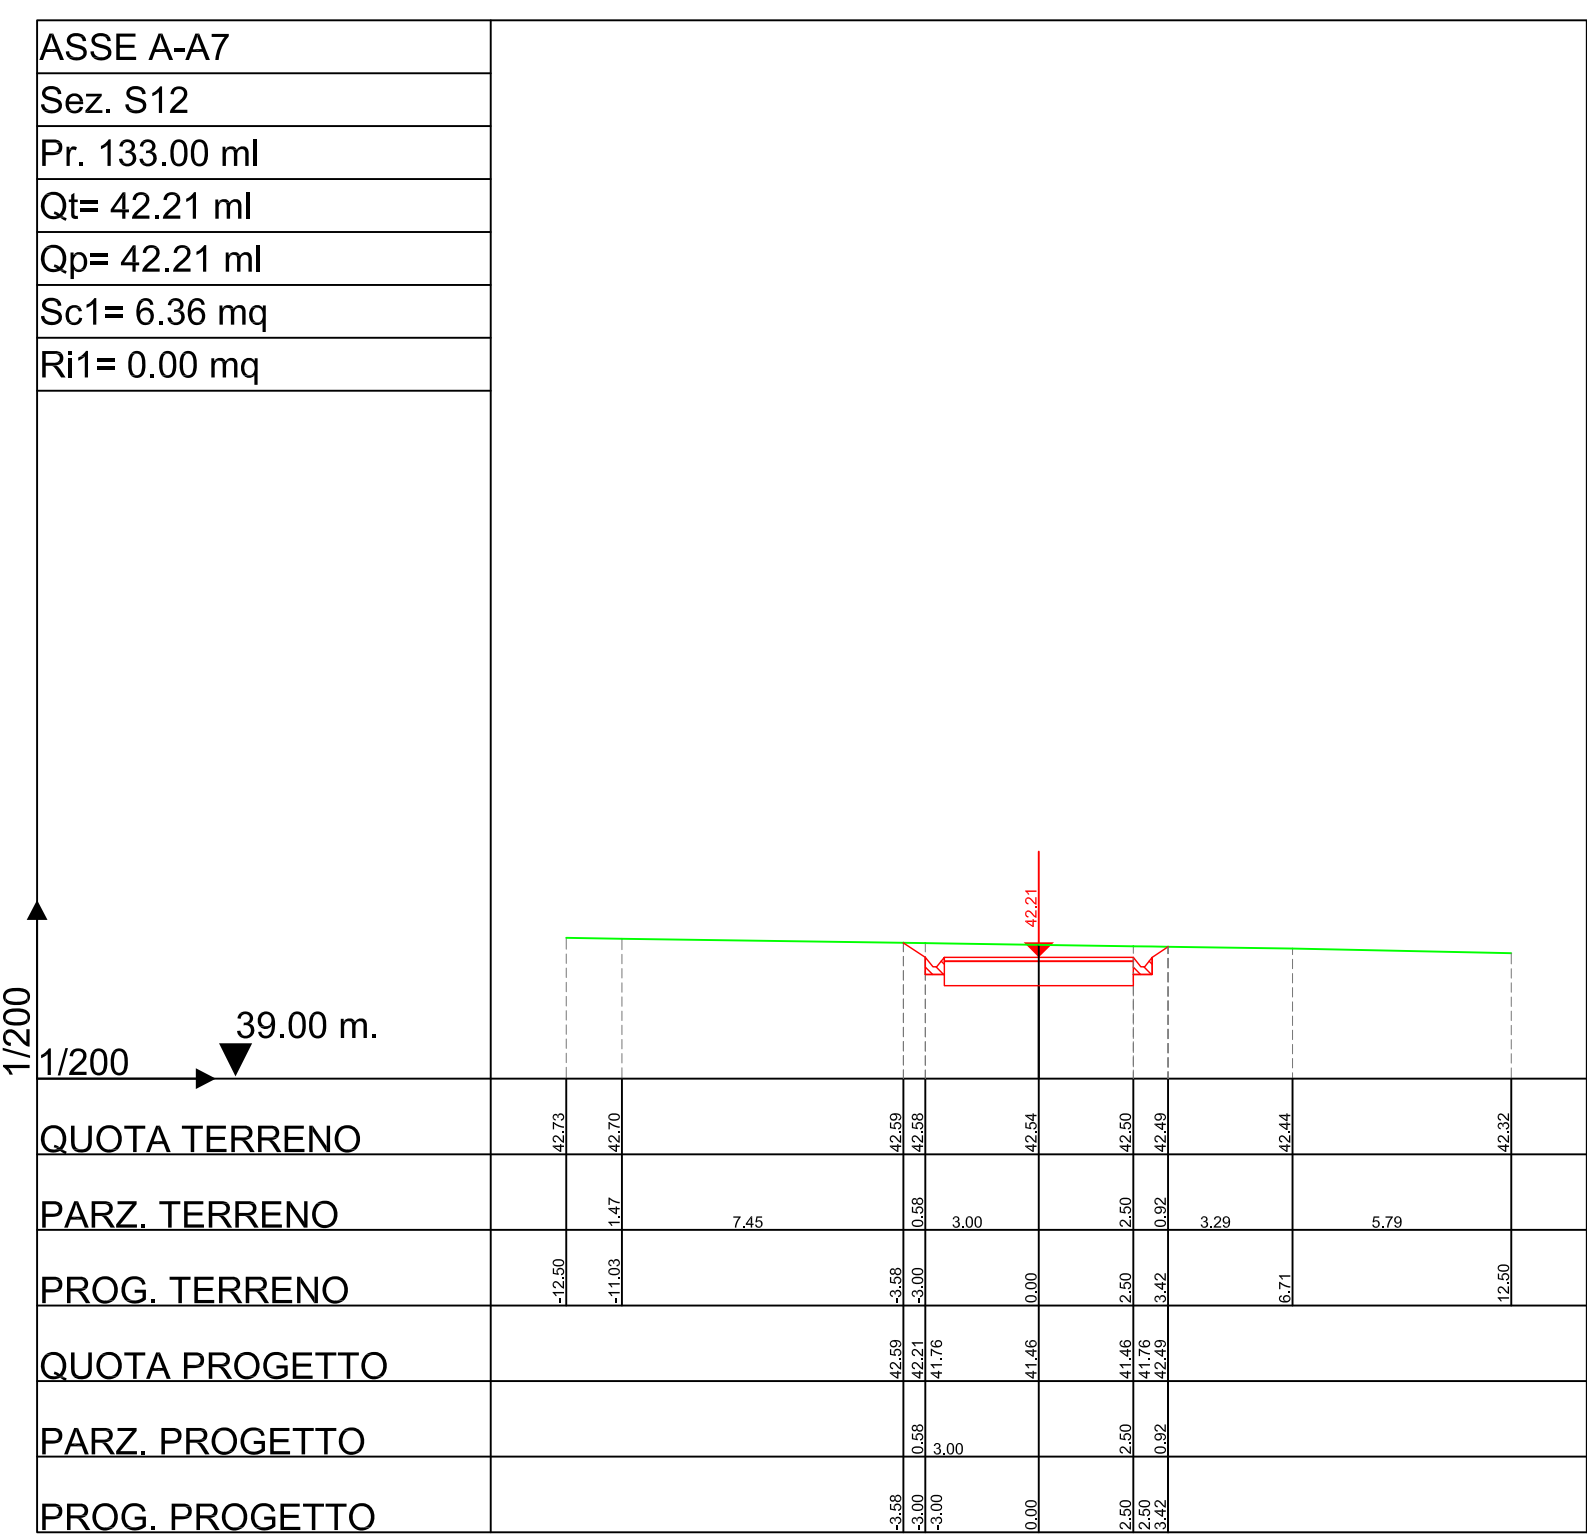
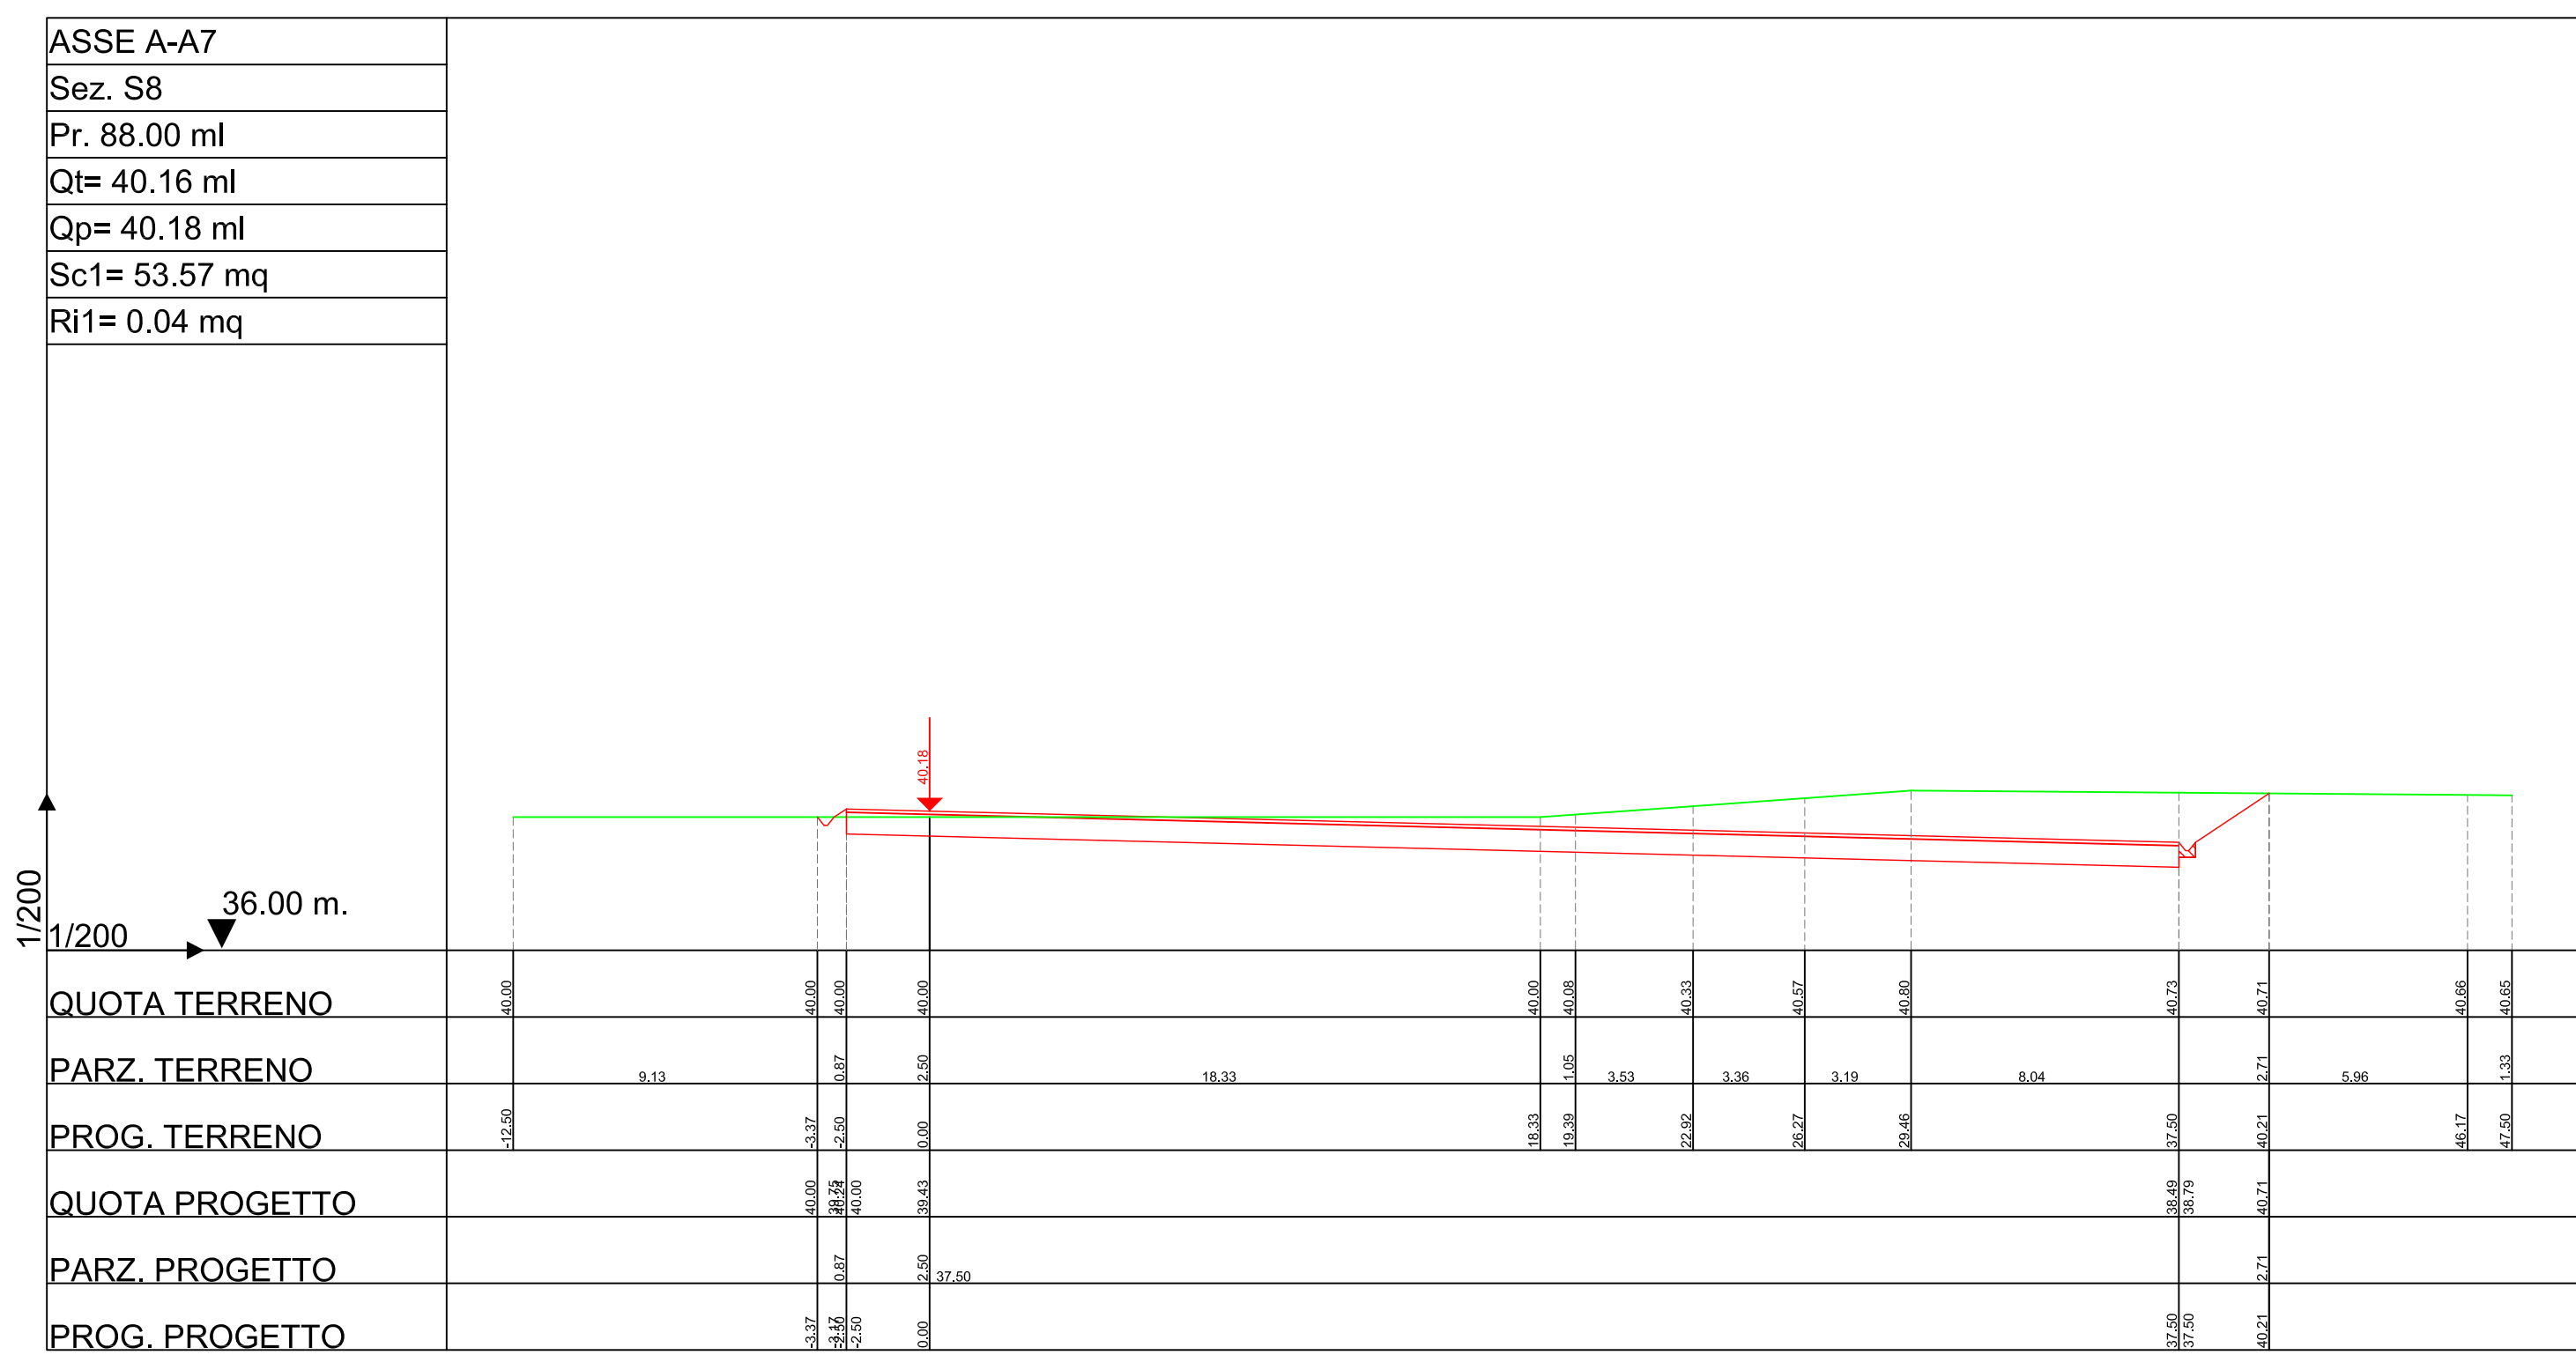
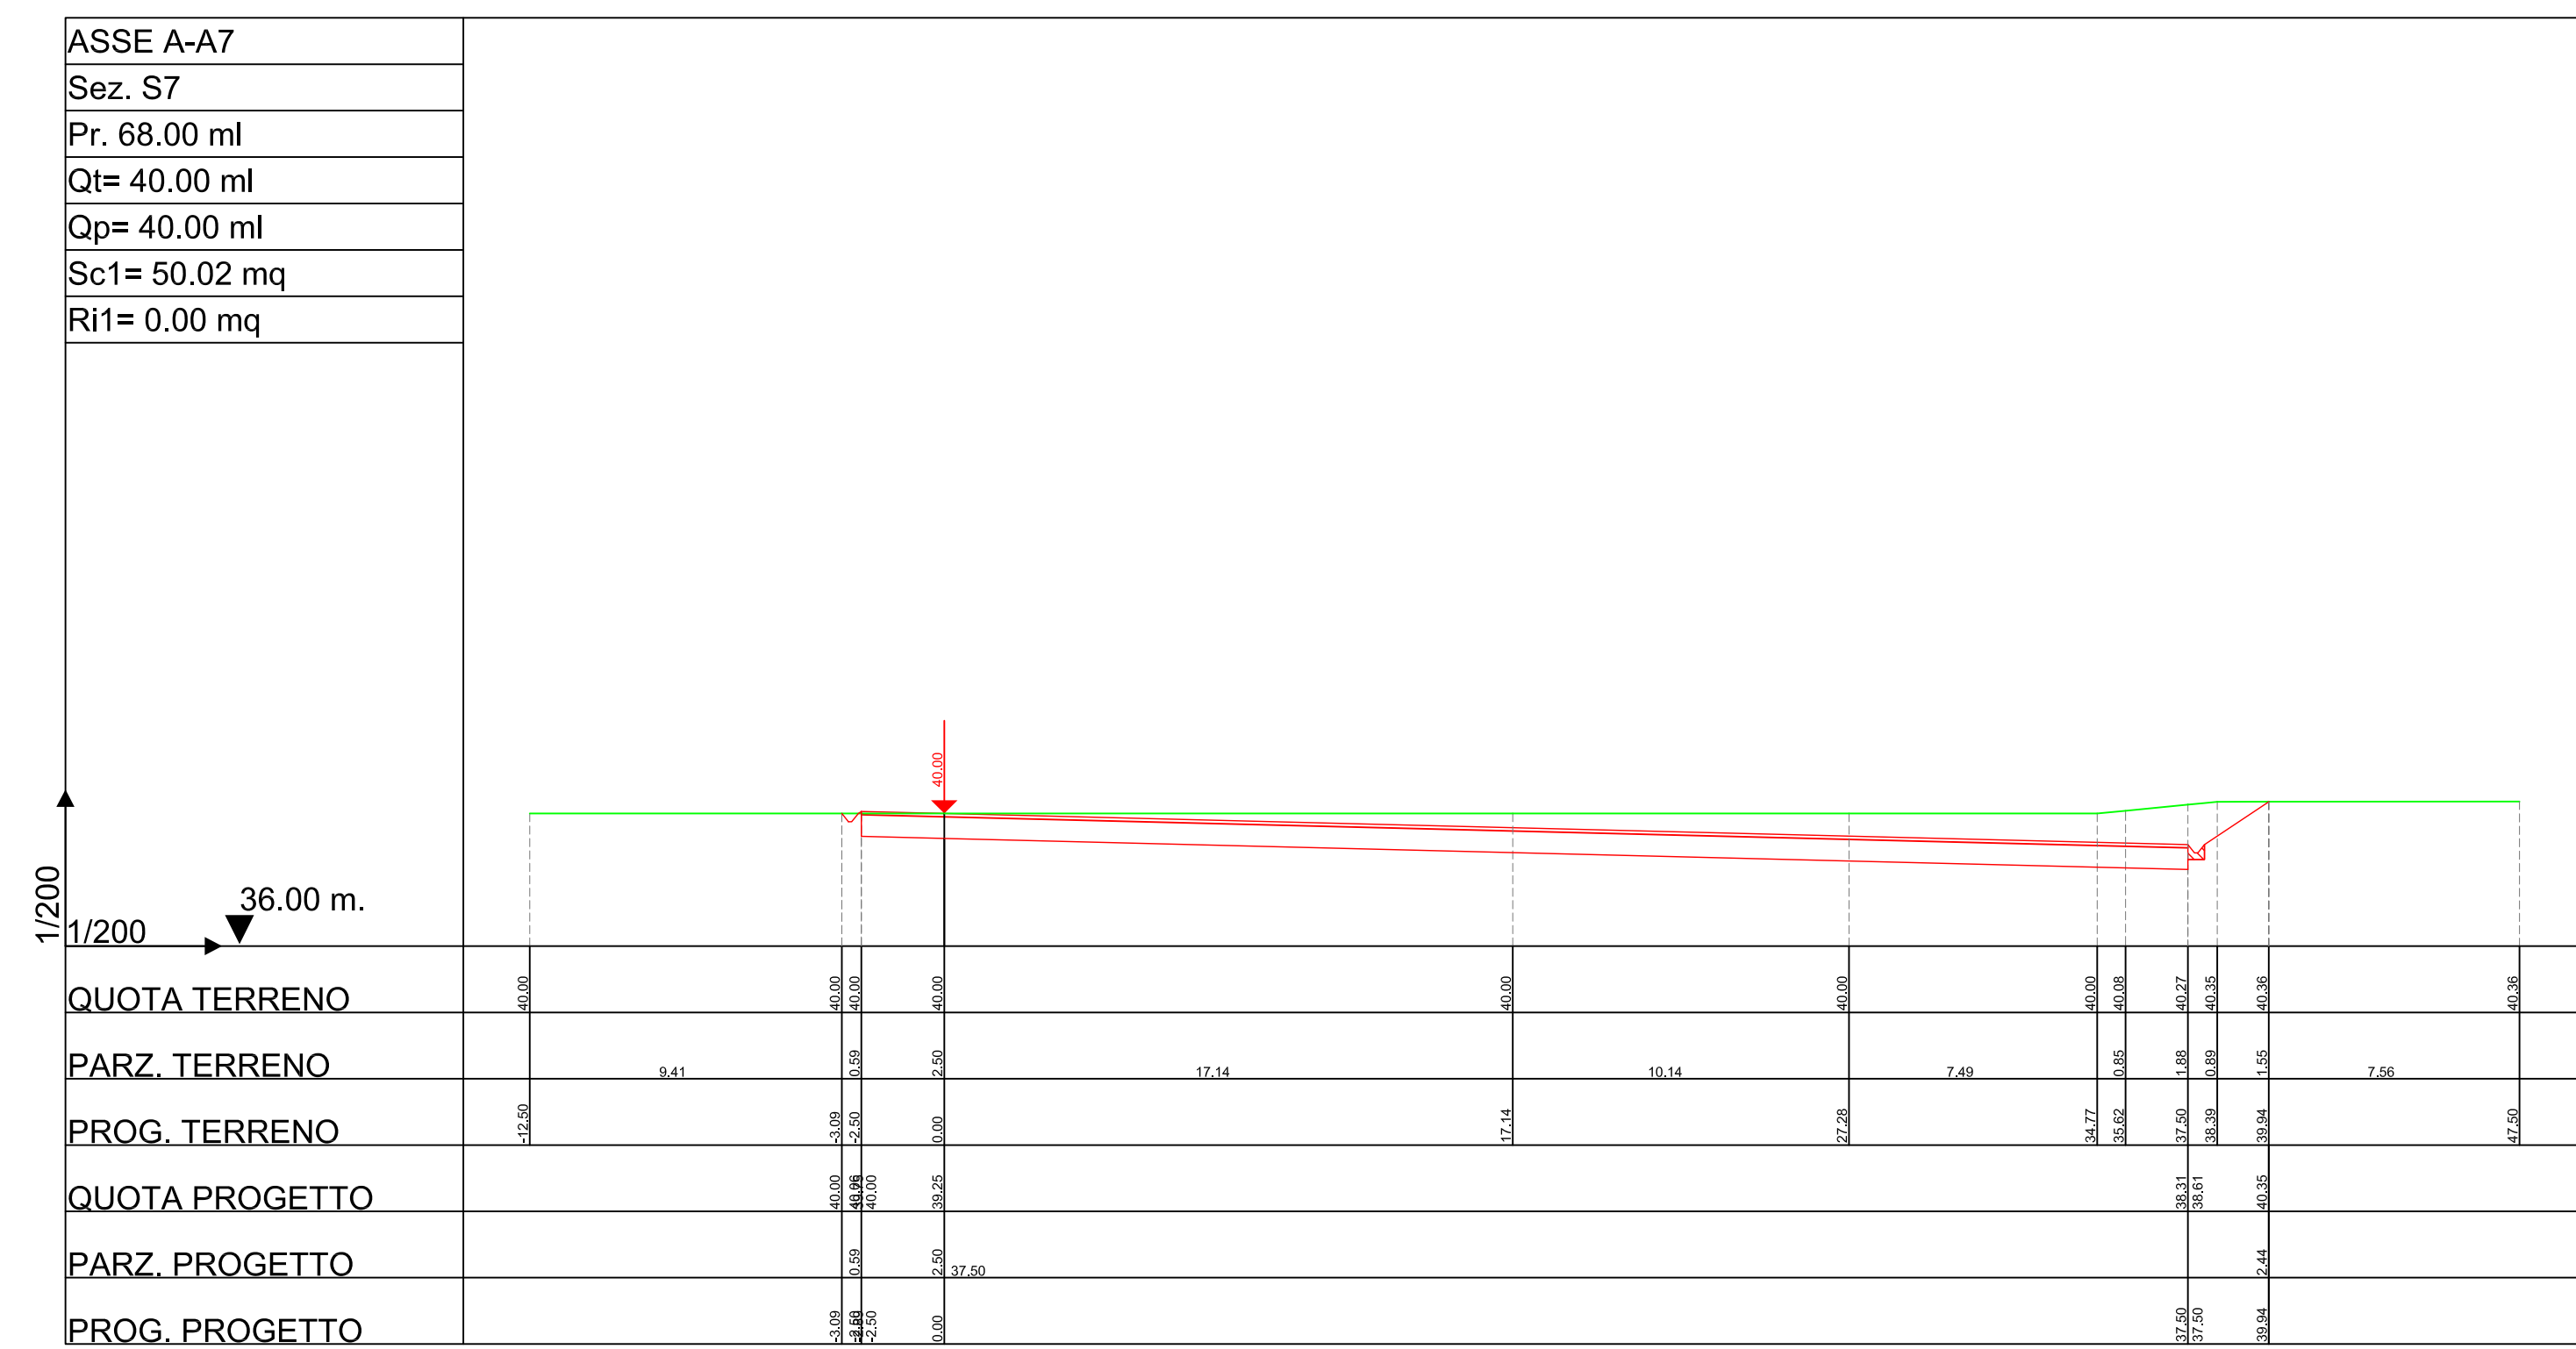
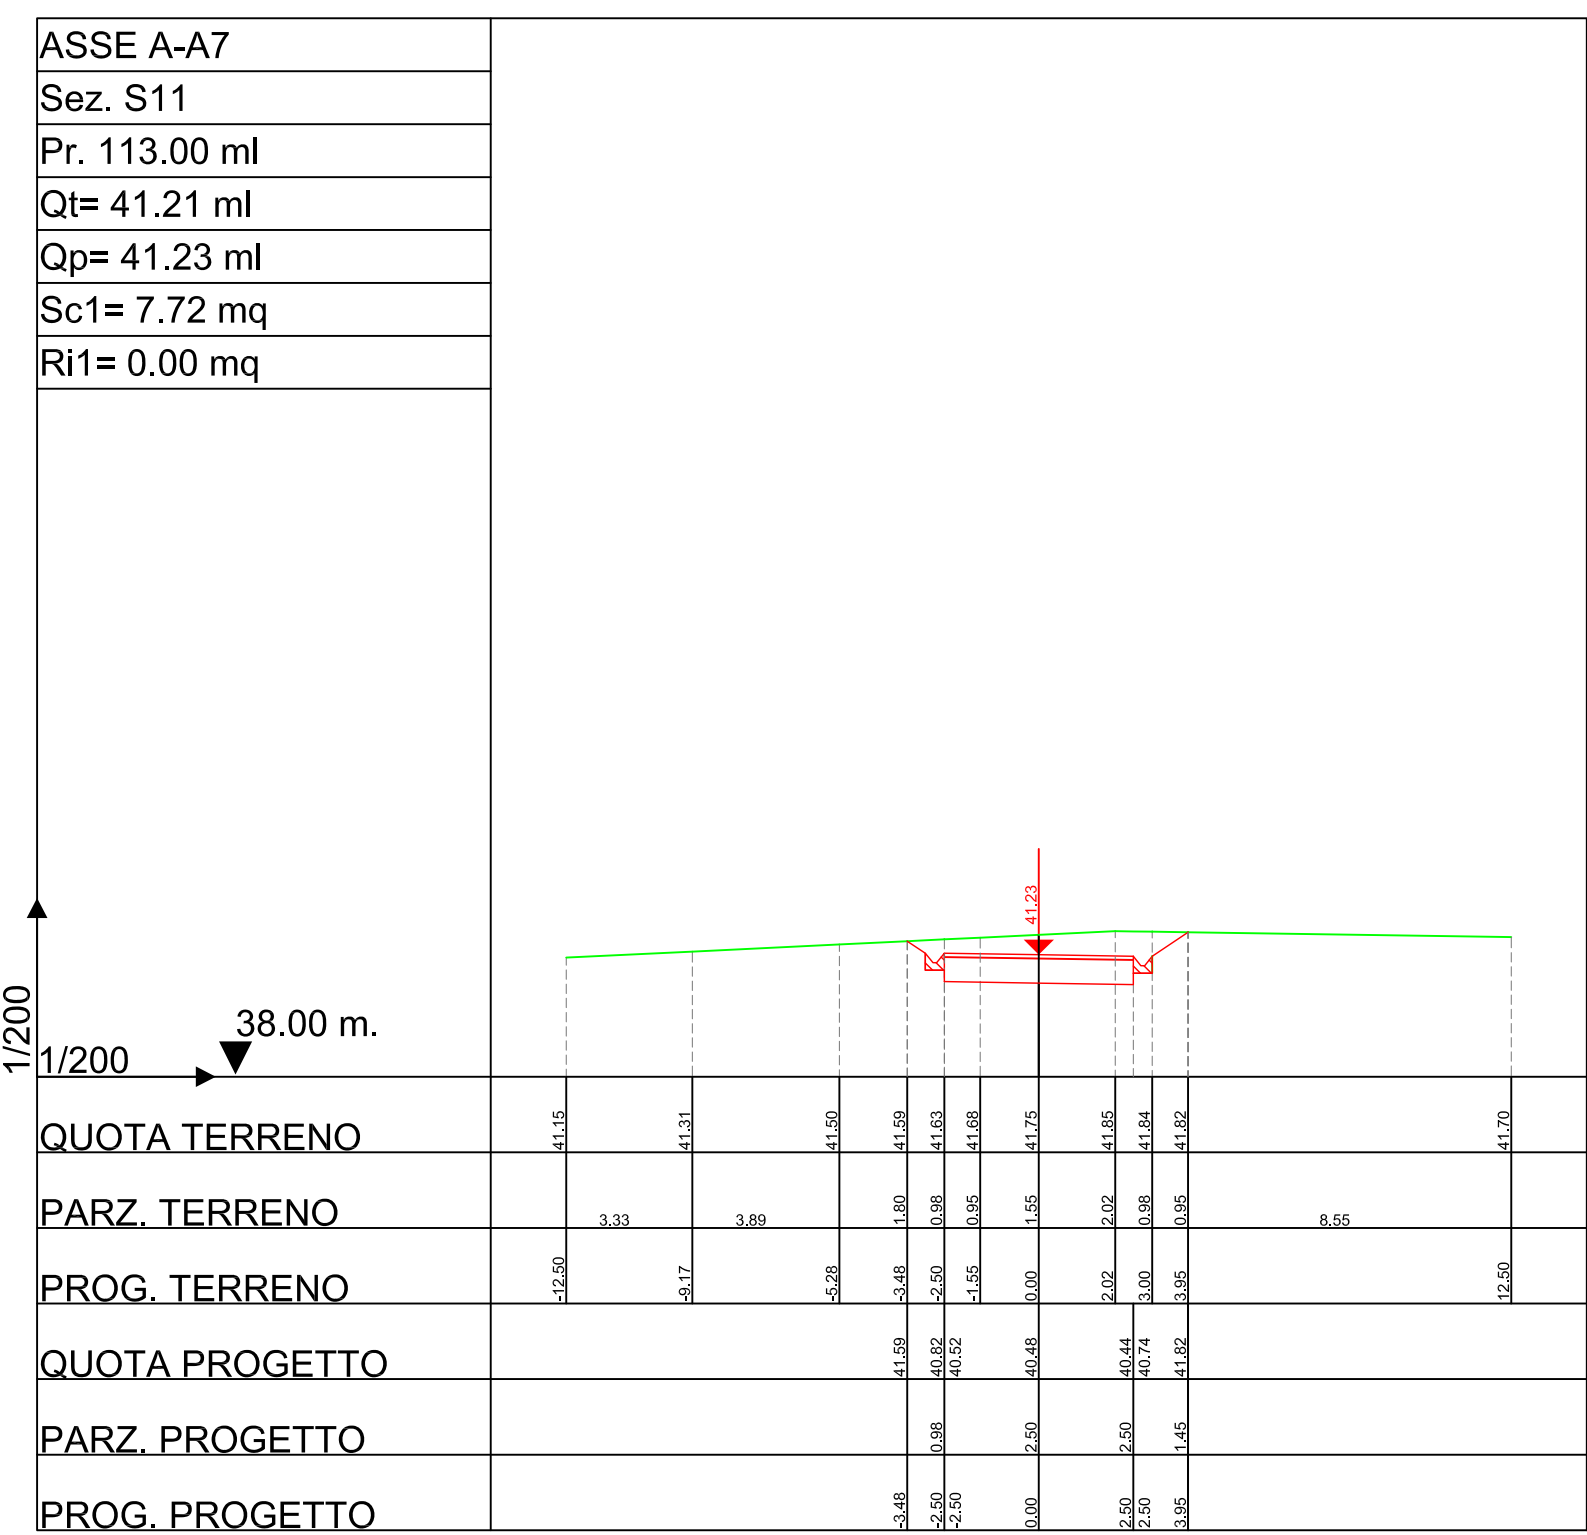
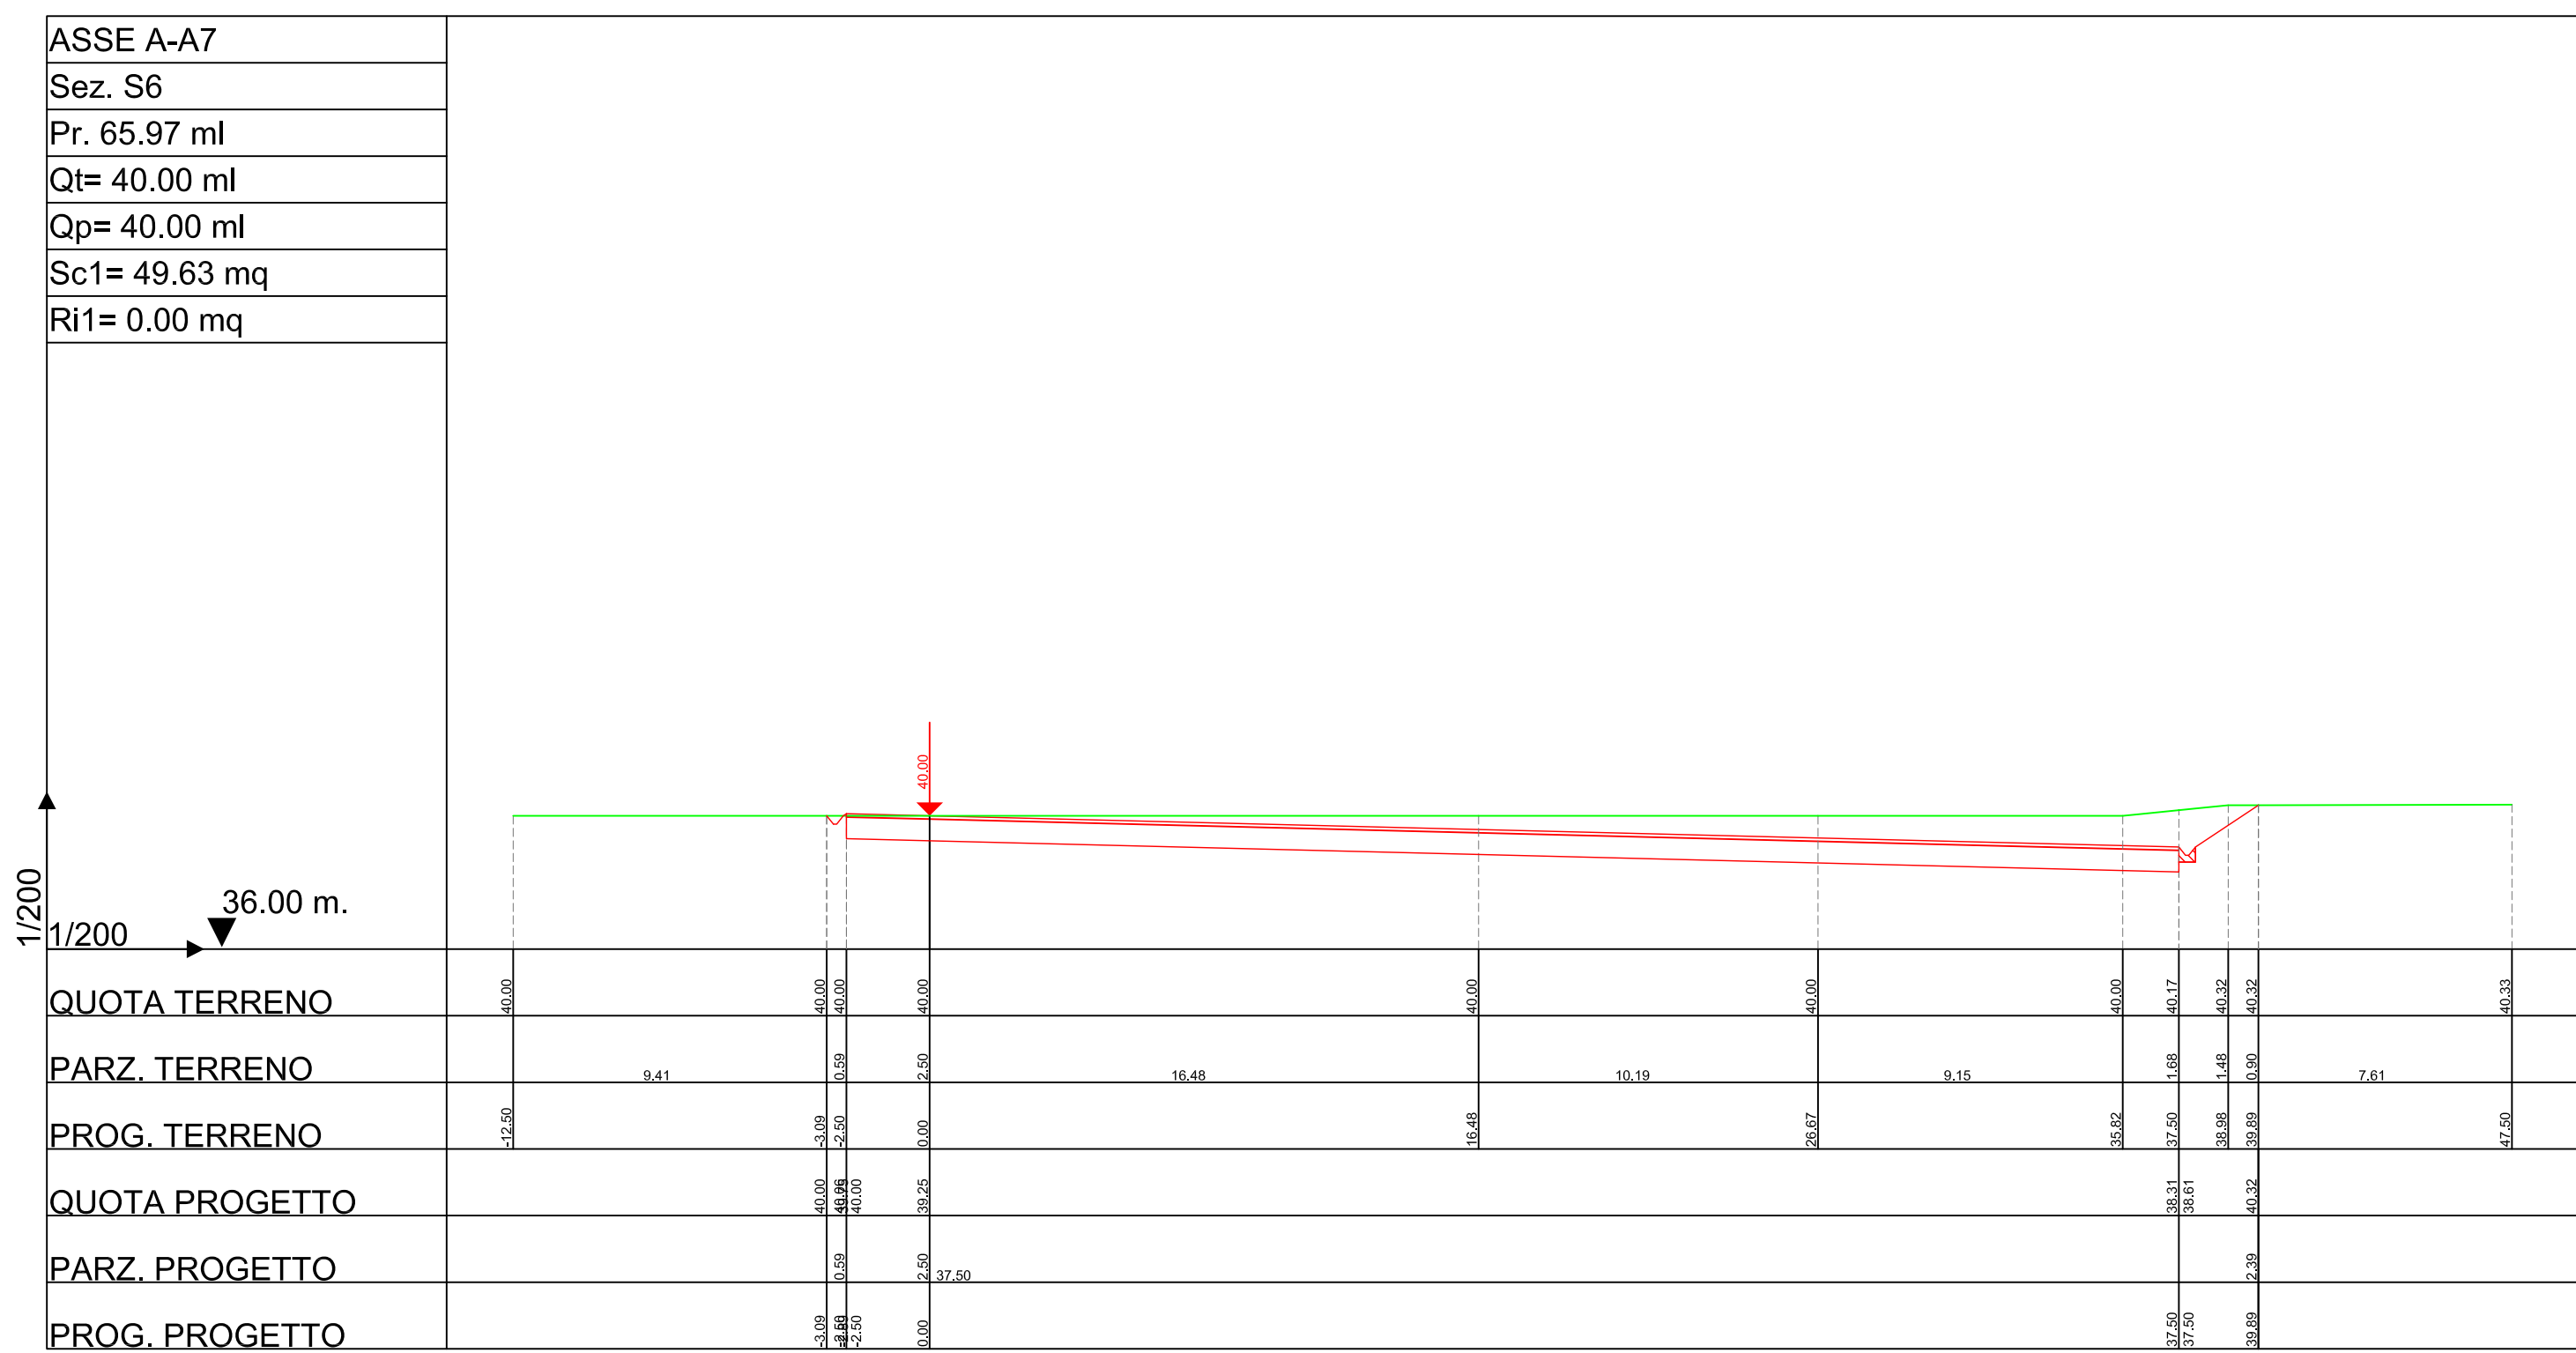
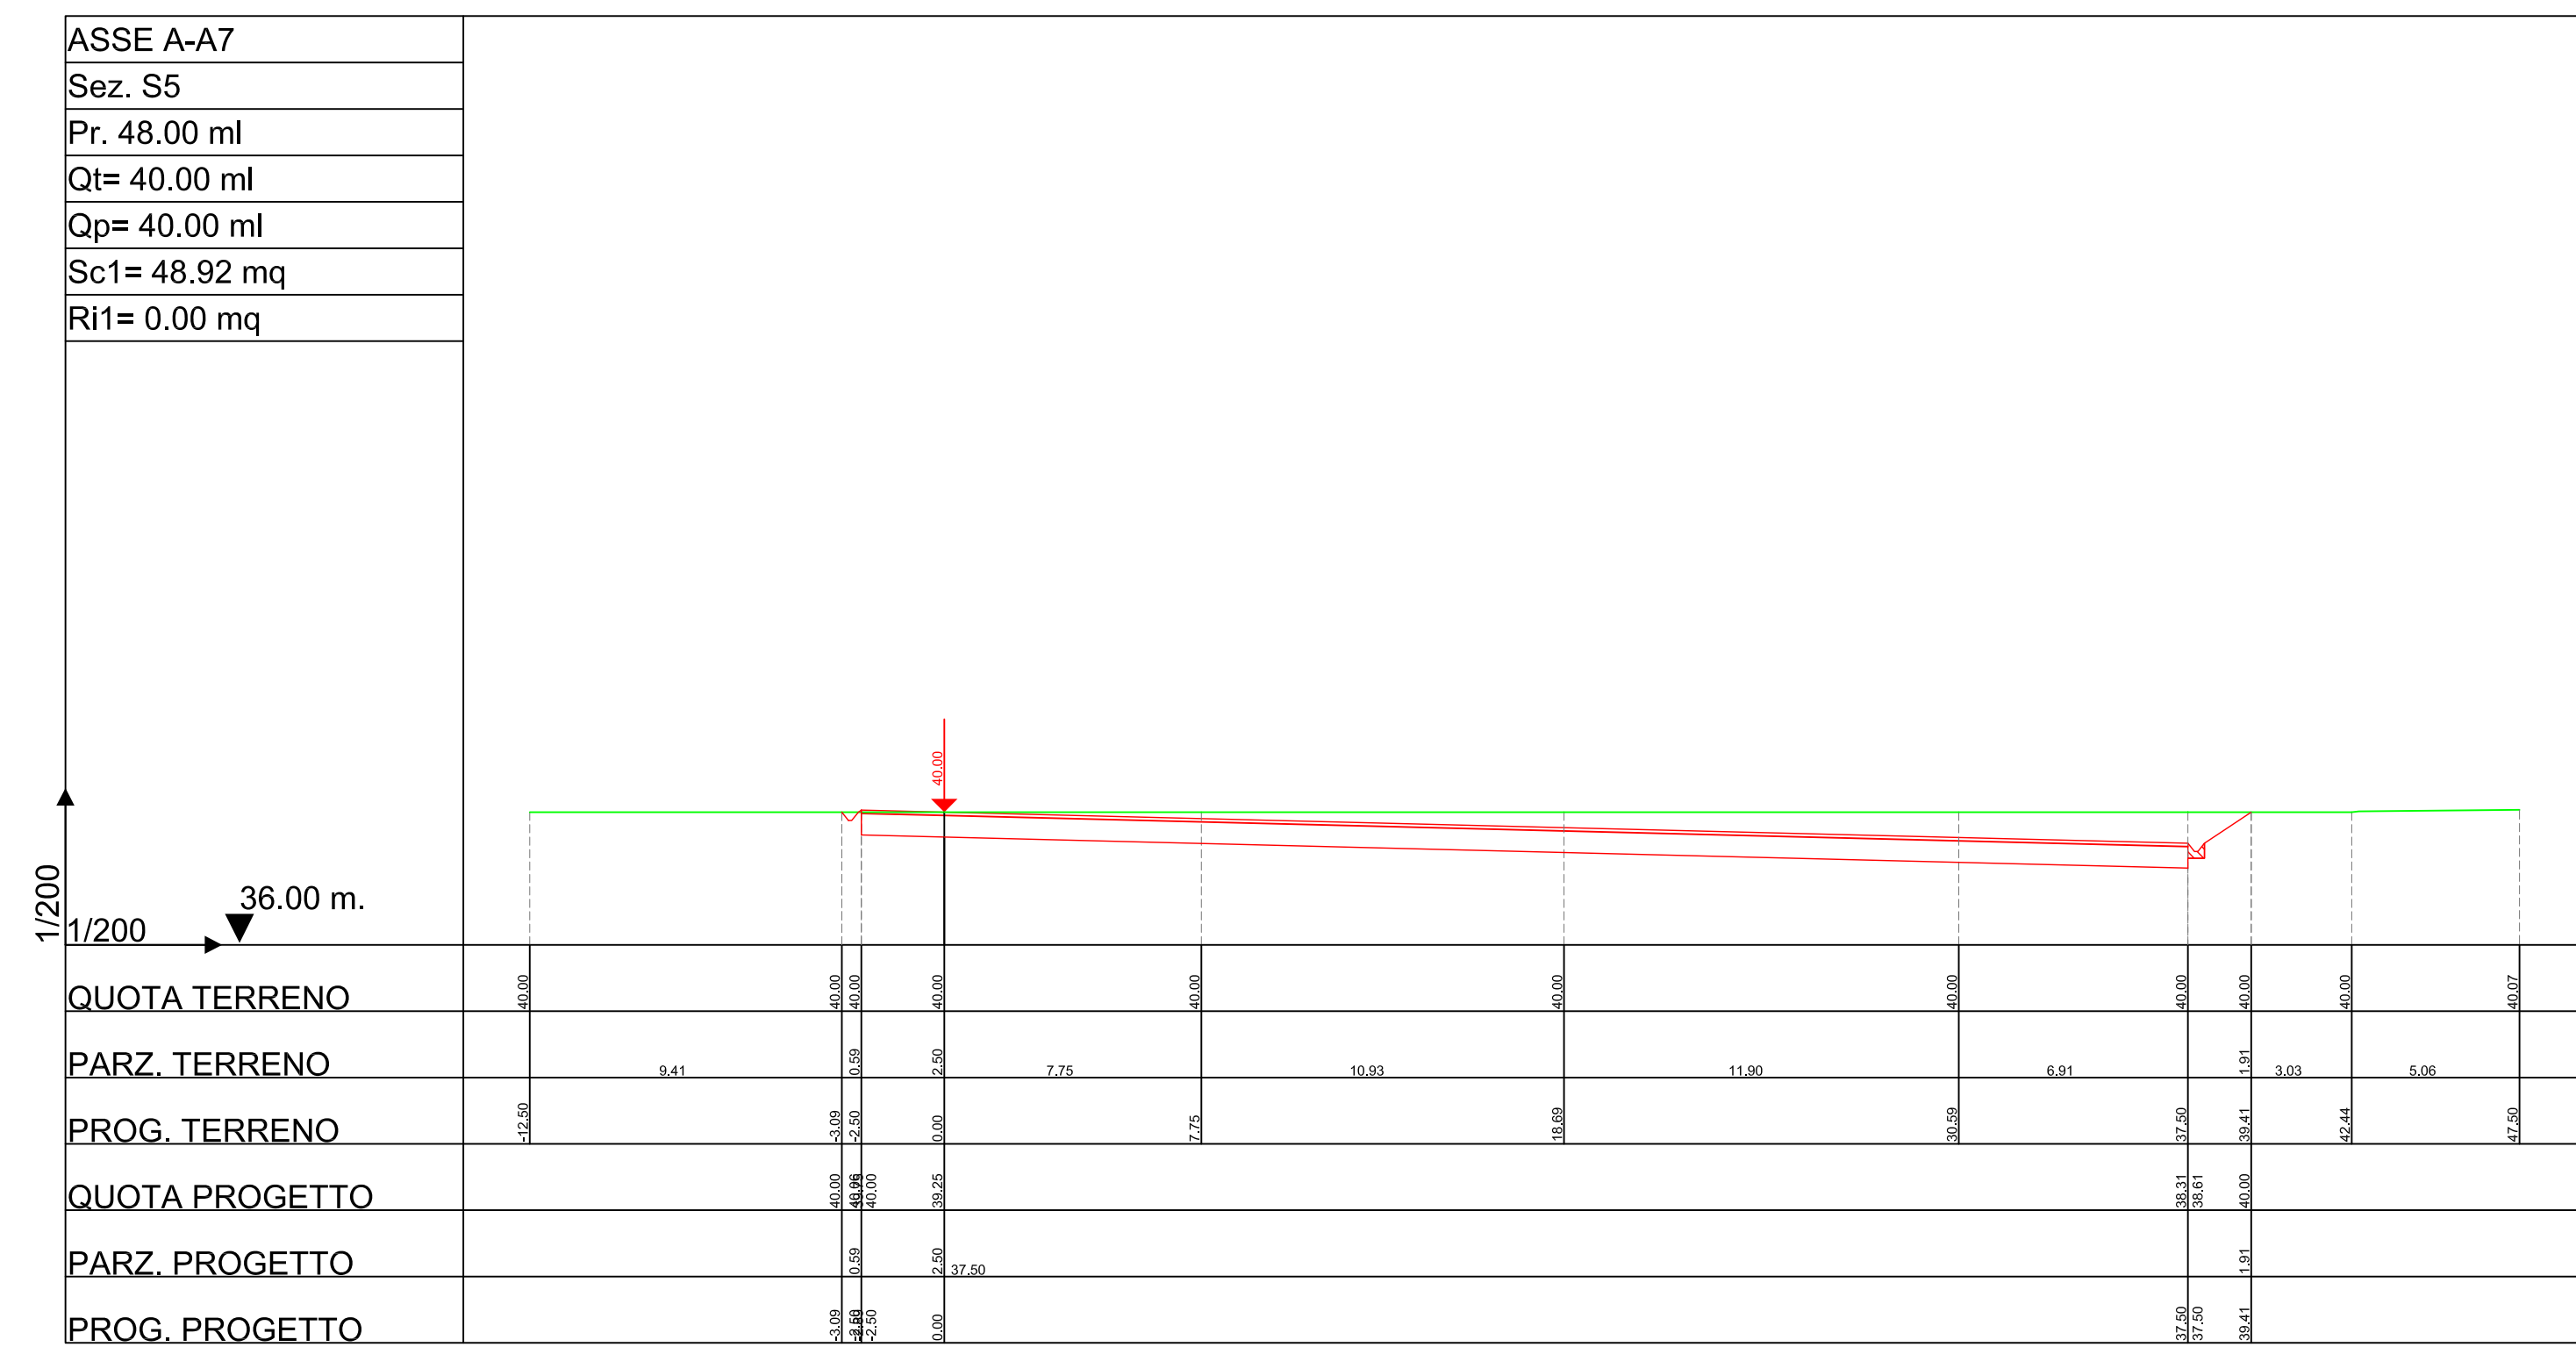
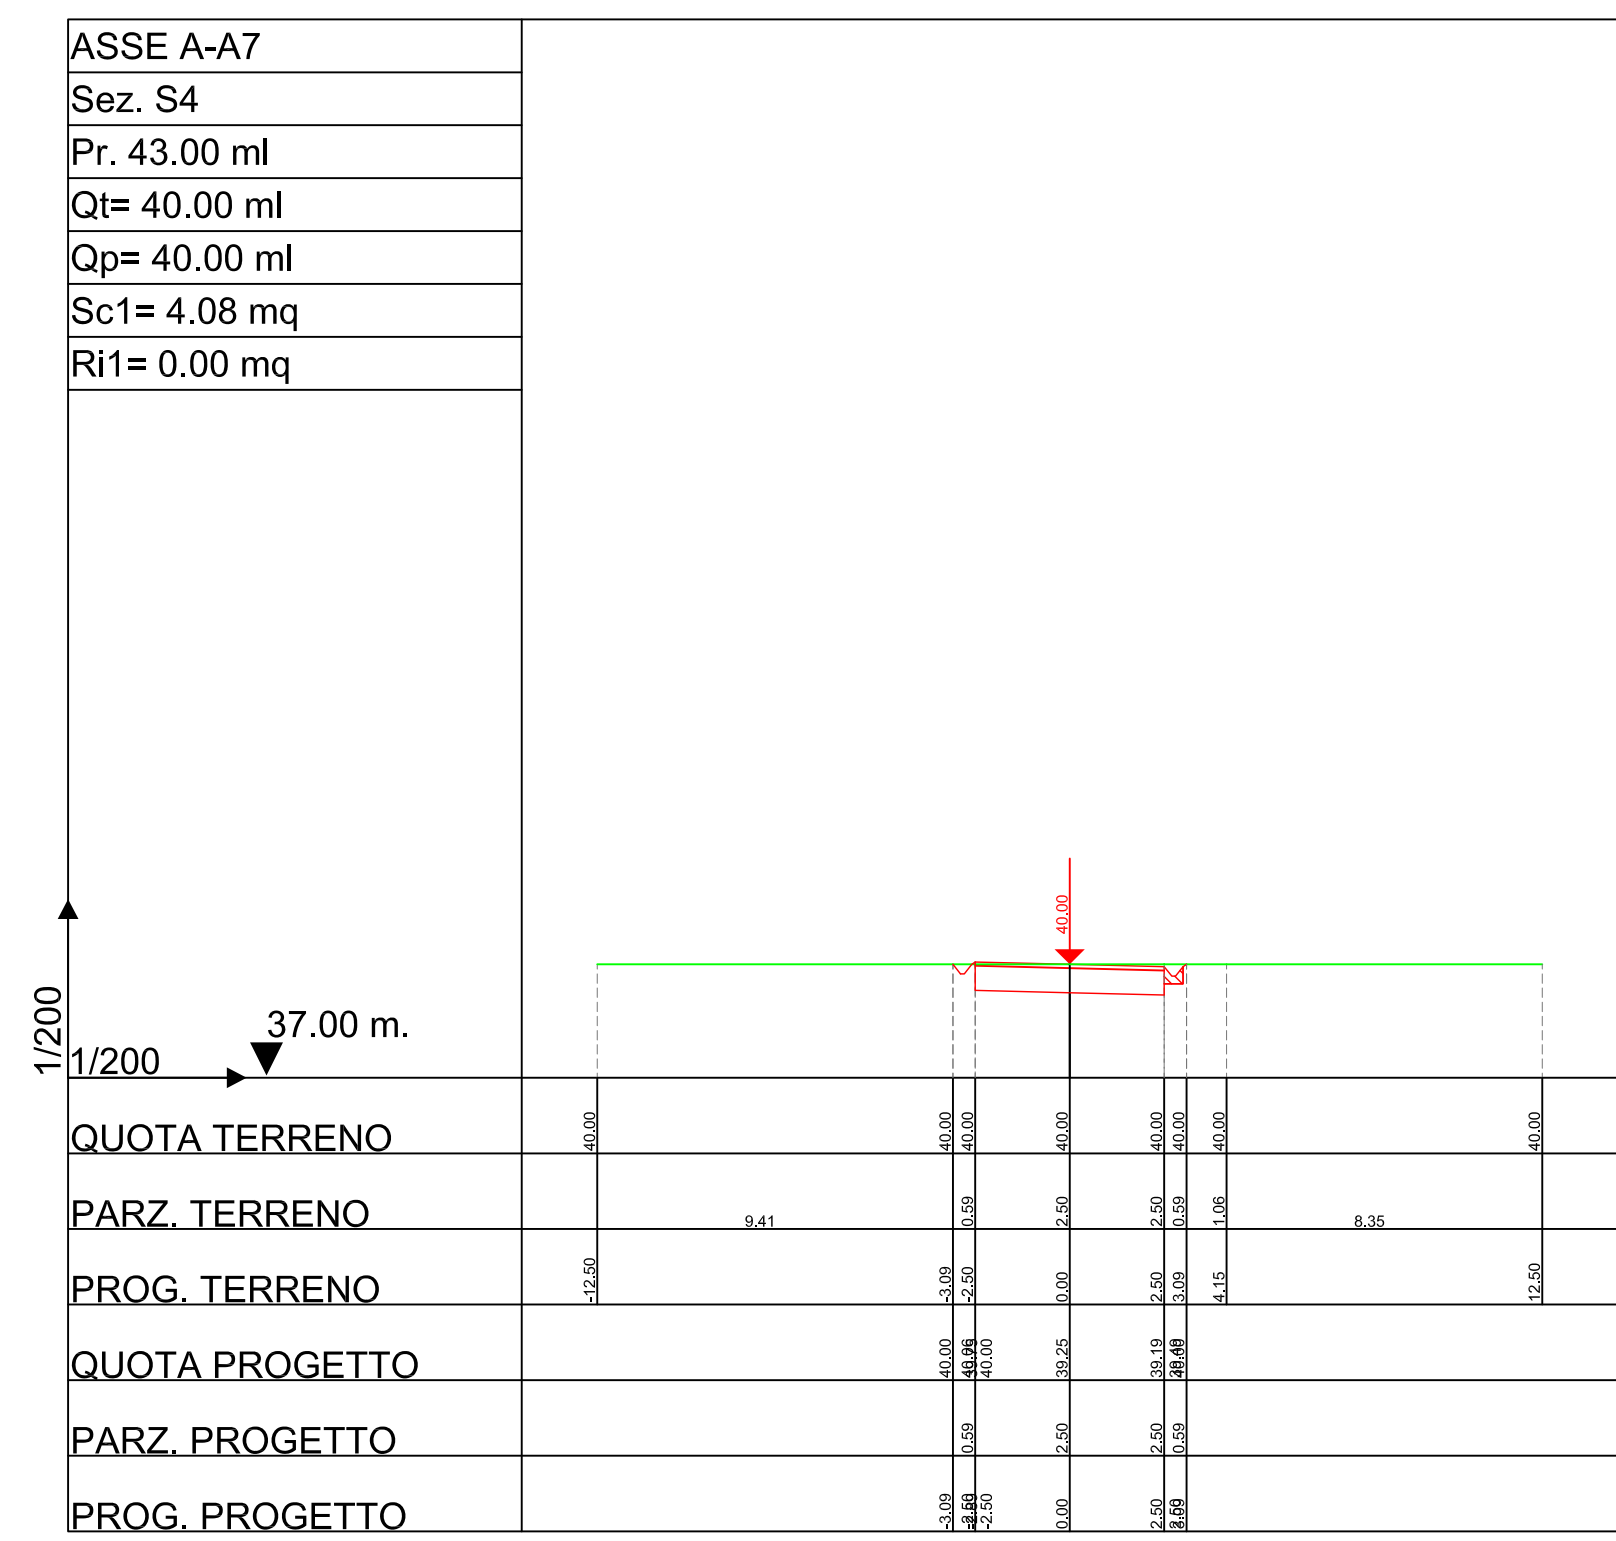
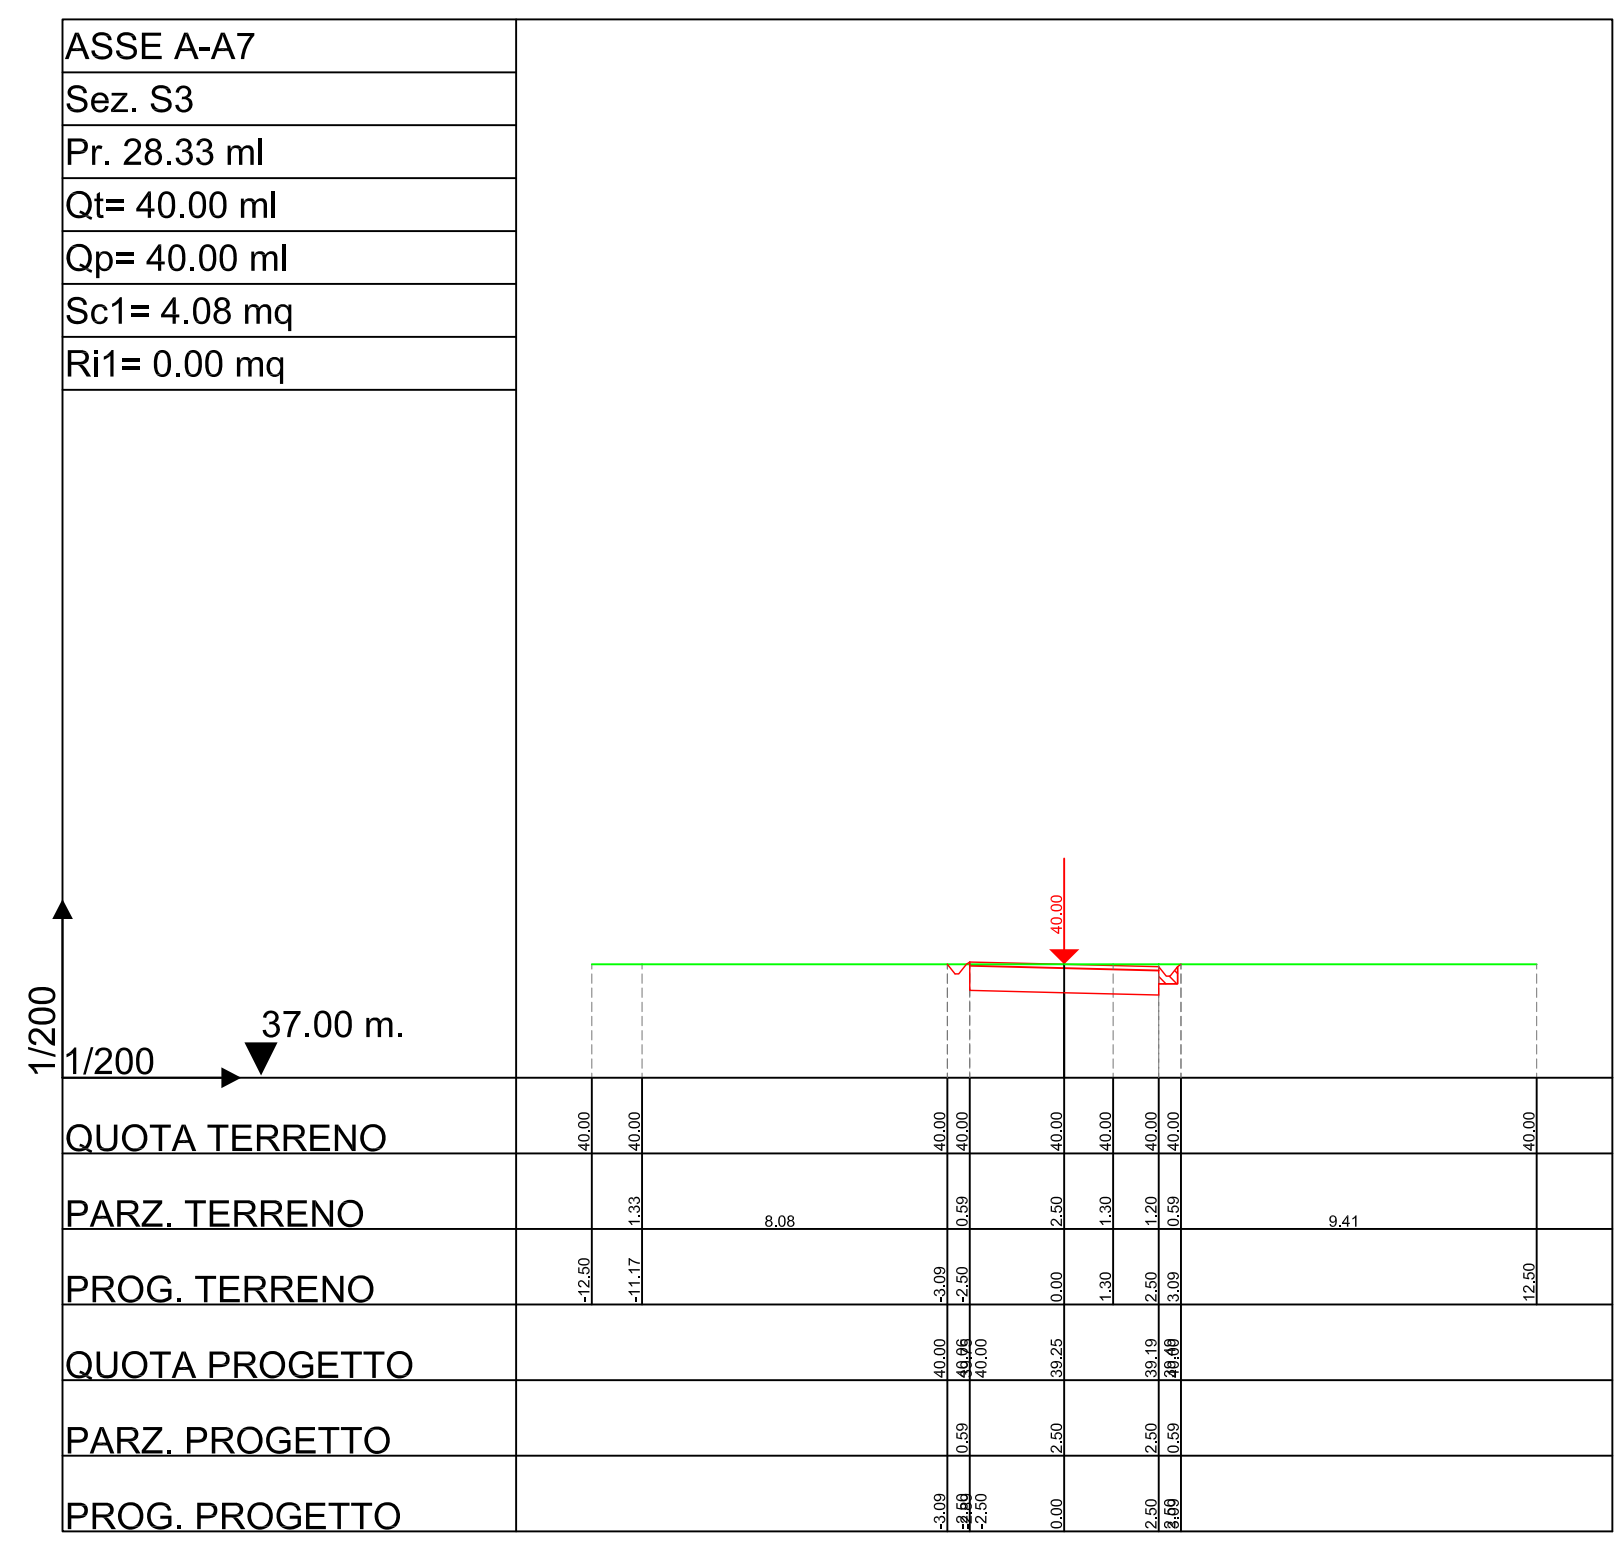
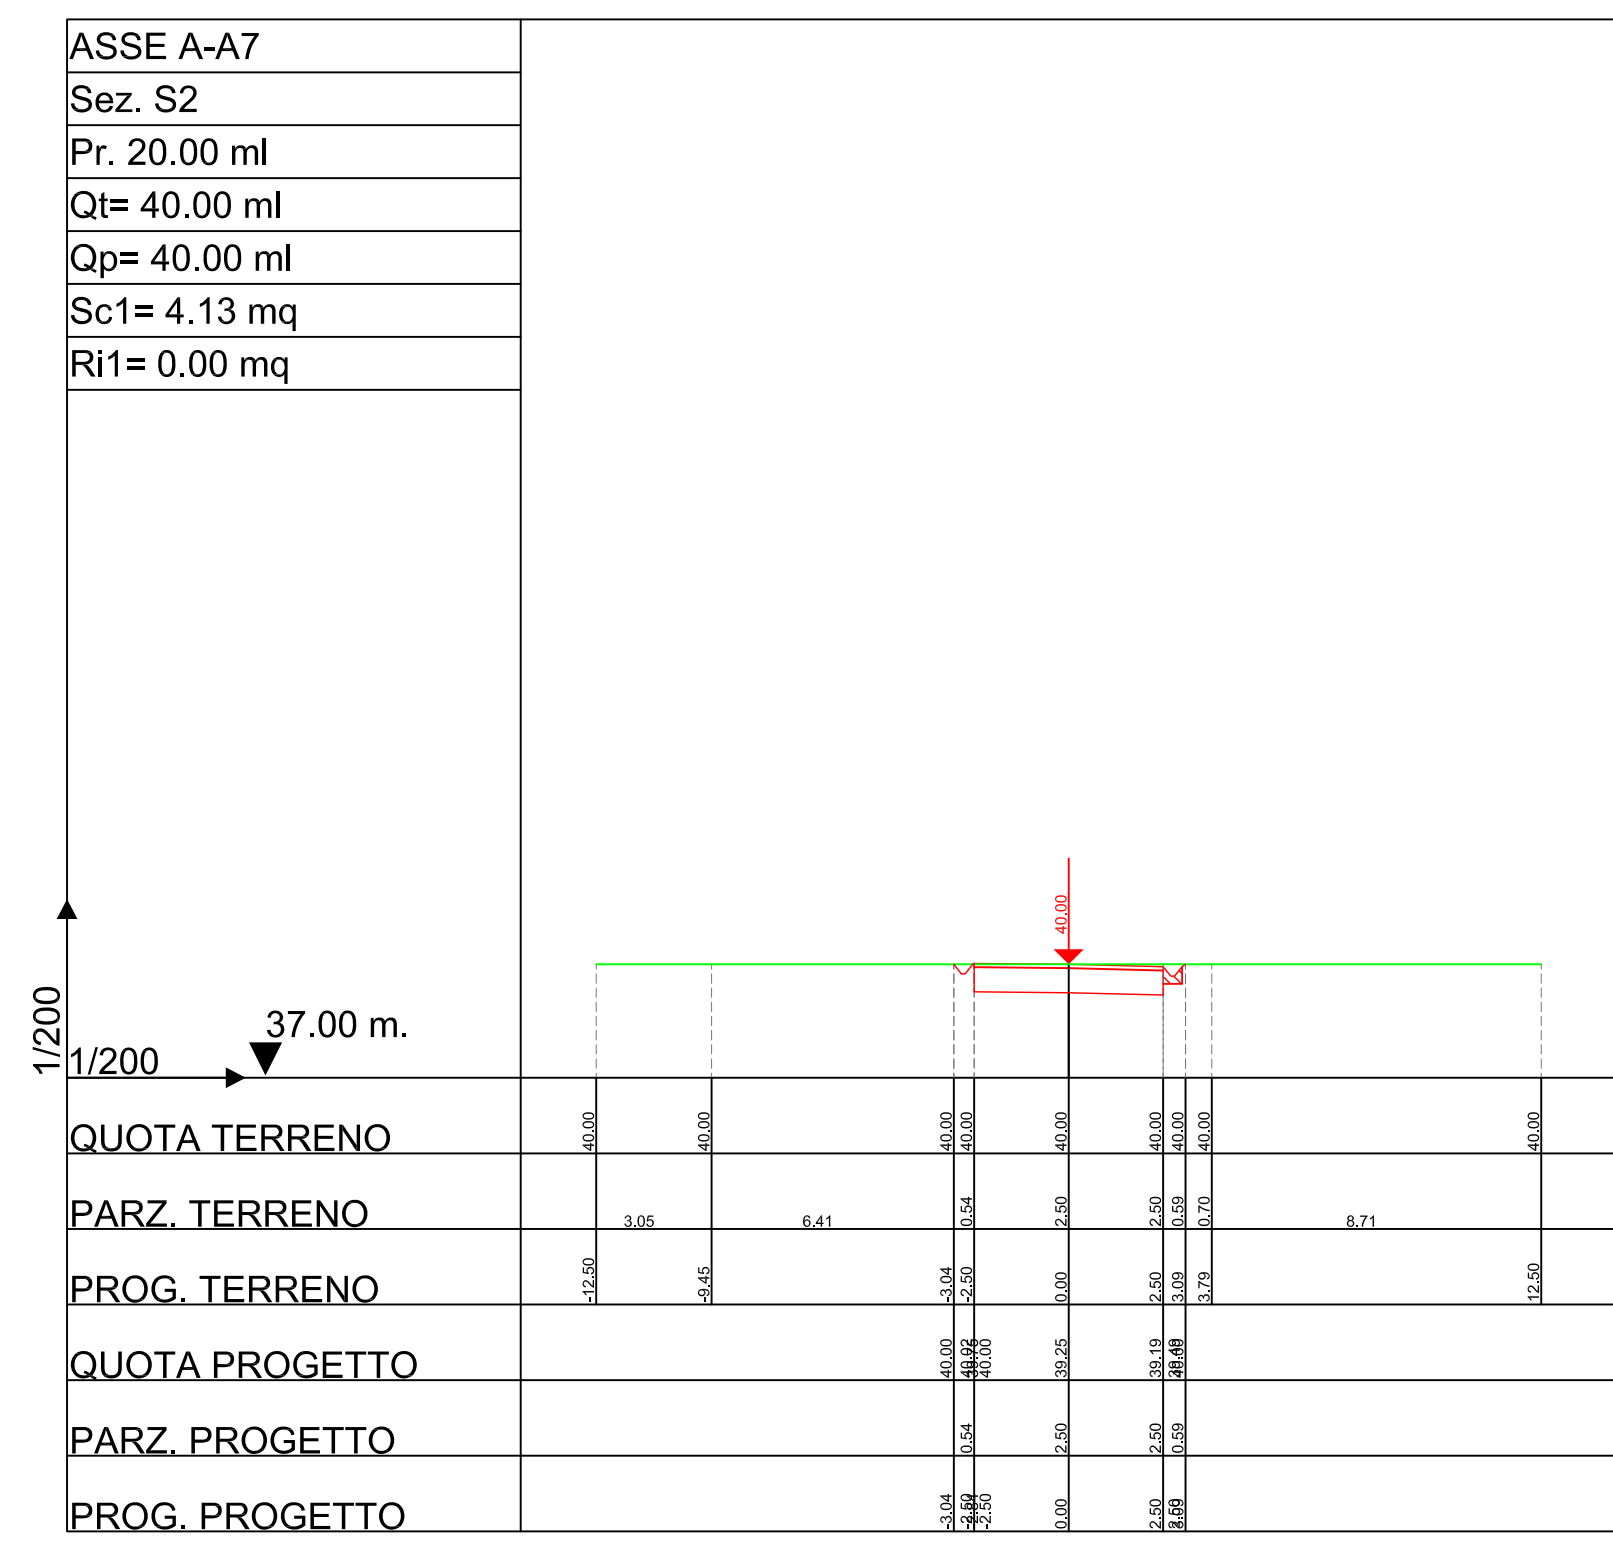


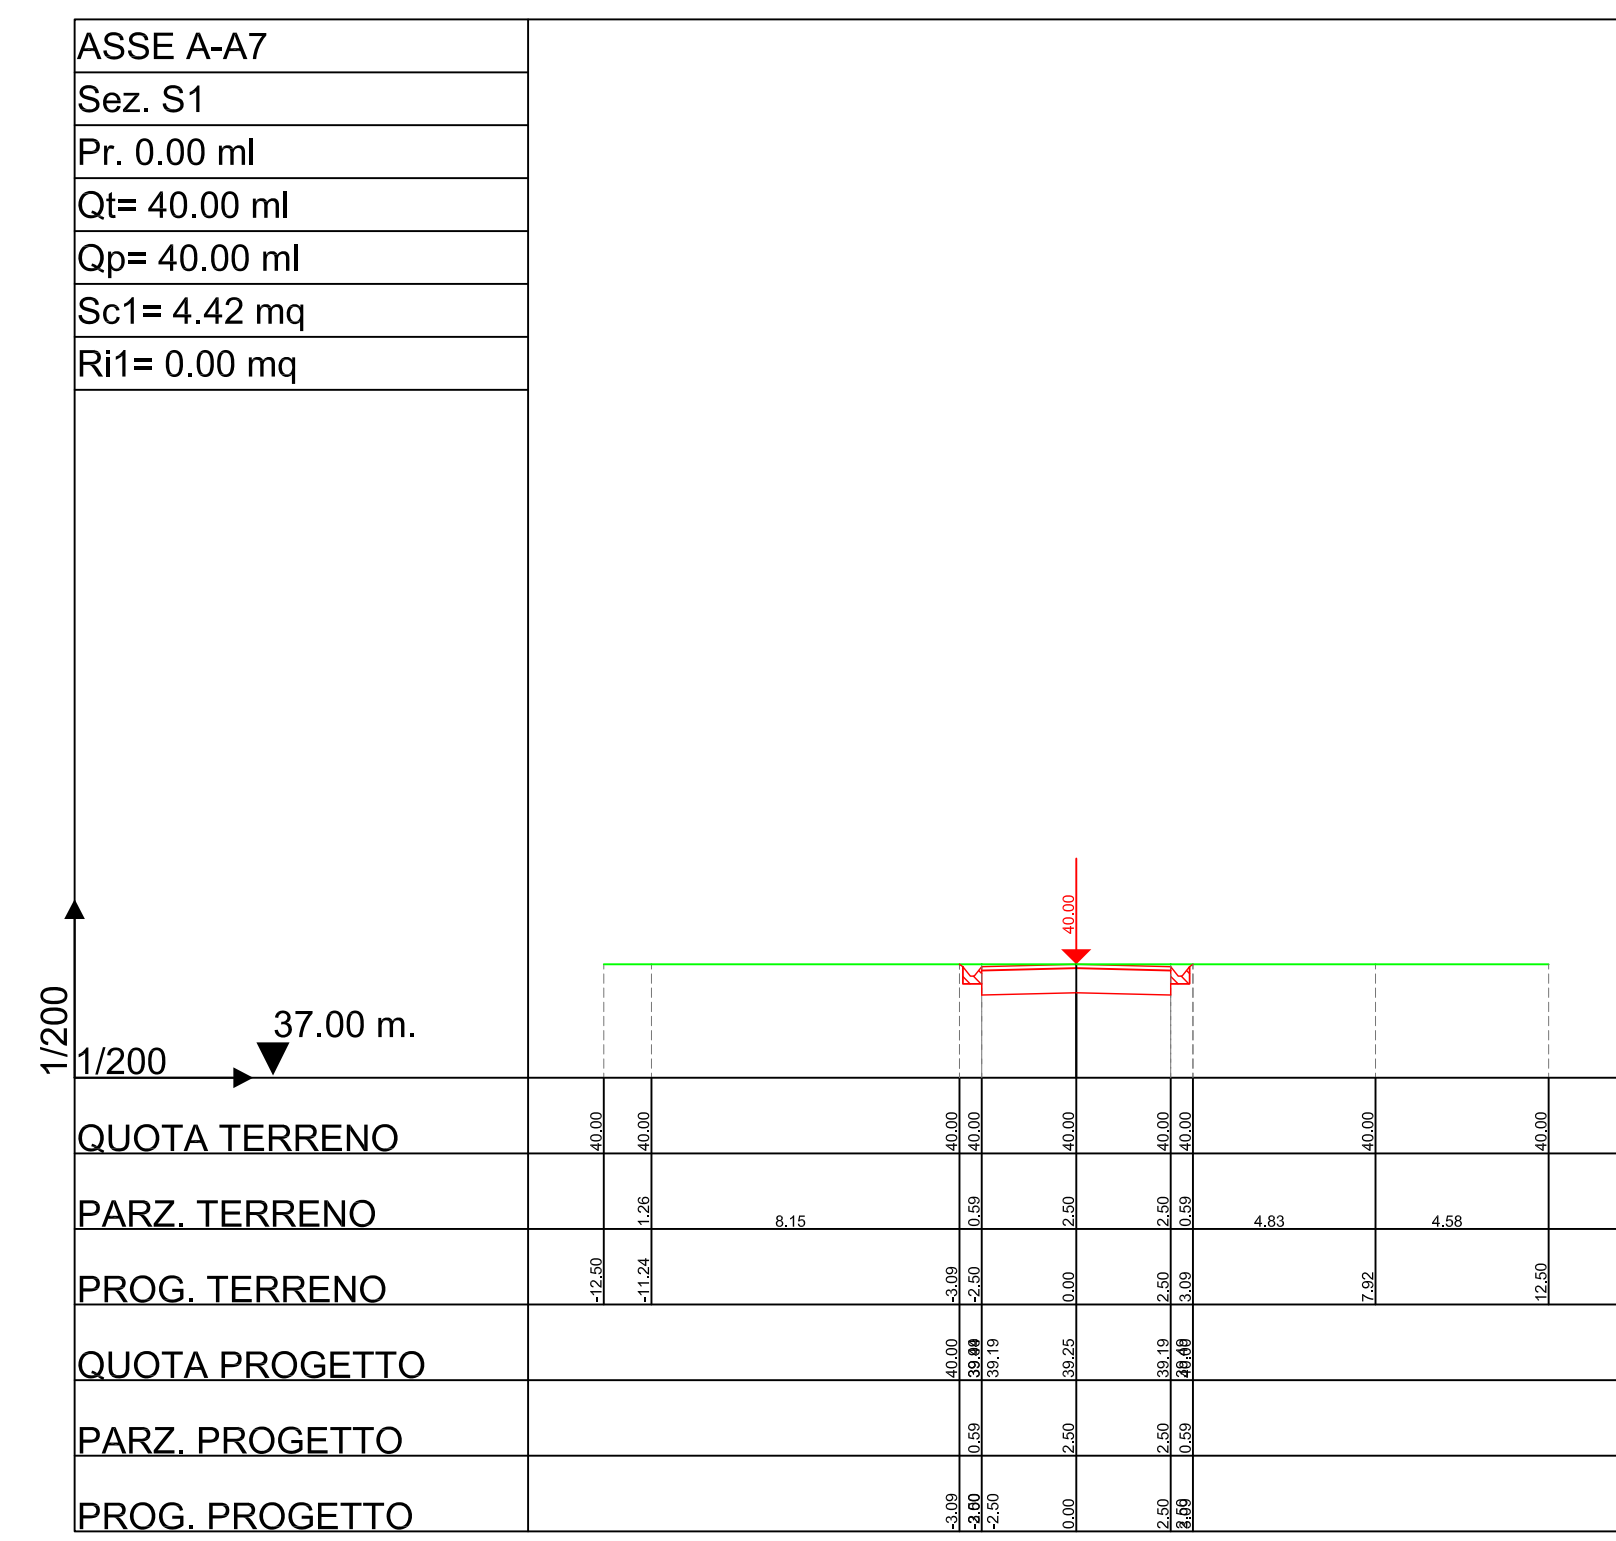

LEGENDA

- LINEA TERRENO
- LINEA PROGETTO

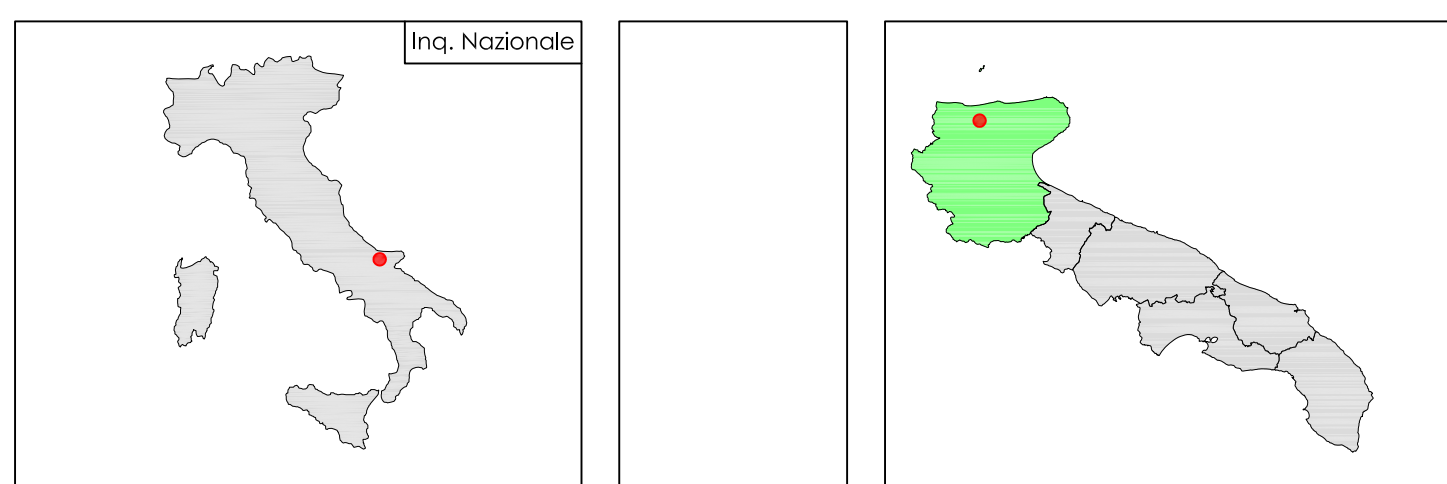

PARCO EOLICO POGGIO IMPERIALE

Autorizzazione unica ai sensi della legge 387/03 del parco eolico
nel comune di Poggio Imperiale (FG)

Progettazione:
STUDIO DI INGEGNERIA N.O. MICHELE N.O. CATTOLINI
Via San Gregorio, 34
20124 - Milano

COMMITTENTE: RENVICO ITALY SRL
Comune di Poggio Imperiale (FG)

PROGETTAZIONE:
Ing. Michele R.G. Curtoli

DATA : Febbraio 2018
SCALA : 1:200
DISEGNO :
N° FOGLI :

9.7.1
SEZIONI TRASVERSALI
asse A-A7
PROGETTO DEFINITIVO

COMMITTENTE:
RENVICO ITALY SRL
Via San Gregorio, 34
20124 - Milano

PROGETTAZIONE:
Ing. Michele R.G. Curtoli

DATA : Febbraio 2018
SCALA : 1:200
DISEGNO :
N° FOGLI :

Questo documento è a proprietà del progettista e protetto a norma di legge.