ASSE B-A8
Sez. S1
Pr. 0.00 ml
Qt= 39.37 ml
Qp= 39.37 ml
Sc1= 4.43 mq
Ri1= 0.00 mq

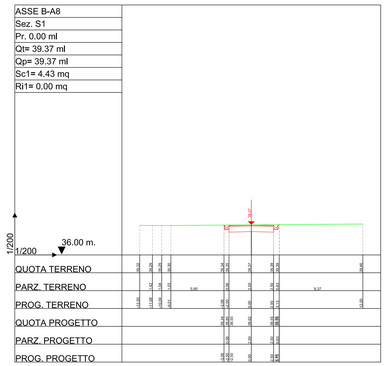

ASSE B-A8
Sez. S2
Pr. 20.00 ml
Qt= 38.72 ml
Qp= 38.72 ml
Sc1= 4.15 mq
Ri1= 0.00 mq

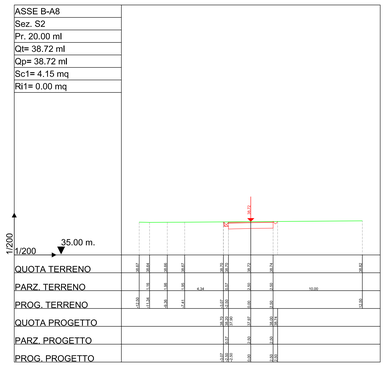

ASSE B-A8
Sez. S3
Pr. 26.74 ml
Qt= 38.51 ml
Qp= 38.50 ml
Sc1= 4.12 mq
Ri1= 0.00 mq

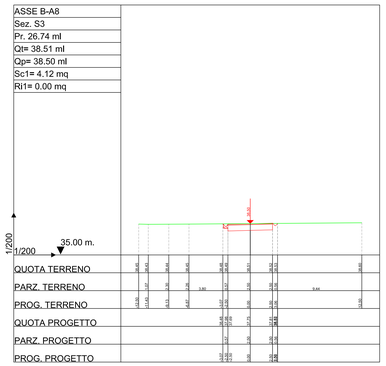

ASSE B-A8
Sez. S4
Pr. 46.74 ml
Qt= 37.85 ml
Qp= 37.85 ml
Sc1= 4.10 mq
Ri1= 0.00 mq

ASSE B-A8
Sez. S5
Pr. 52.90 ml
Qt= 37.65 ml
Qp= 37.65 ml
Sc1= 4.08 mq
Ri1= 0.00 mq

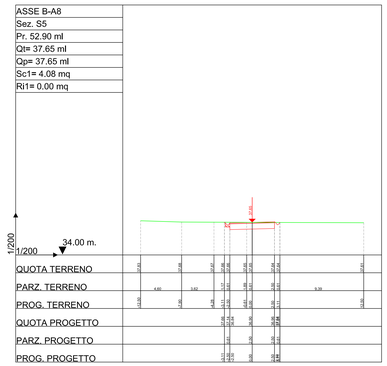

ASSE B-A8
Sez. S6
Pr. 55.99 ml
Qt= 37.55 ml
Qp= 37.55 ml
Sc1= 65.59 mq
Ri1= 0.00 mq

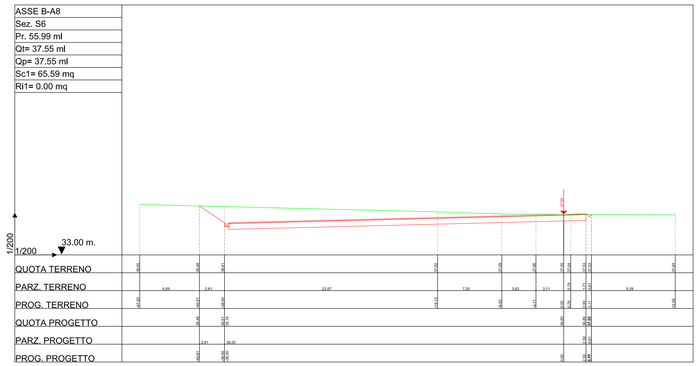

ASSE B-A8
Sez. S7
Pr. 57.90 ml
Qt= 37.48 ml
Qp= 37.49 ml
Sc1= 66.42 mq
Ri1= 0.01 mq

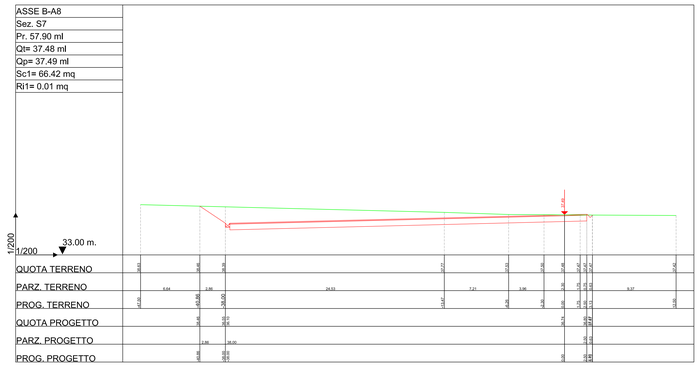

ASSE B-A8
Sez. S12
Pr. 122.90 ml
Qt= 36.31 ml
Qp= 36.30 ml
Sc1= 4.17 mq
Ri1= 0.00 mq

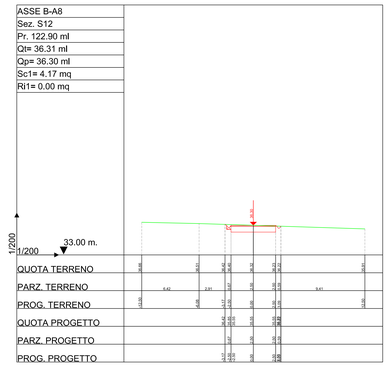

ASSE B-A8
Sez. S8
Pr. 77.90 ml
Qt= 36.98 ml
Qp= 36.99 ml
Sc1= 73.94 mq
Ri1= 0.02 mq

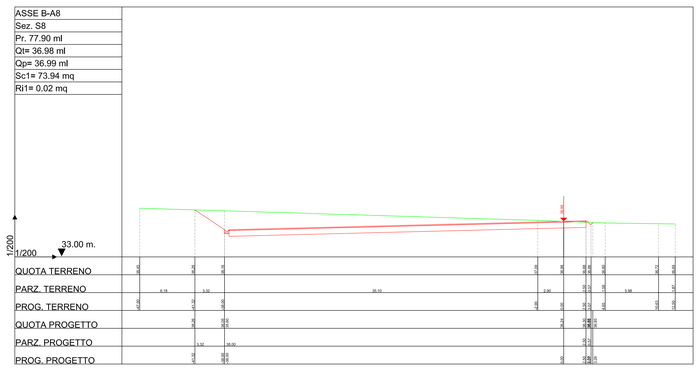

ASSE B-A8
Sez. S9
Pr. 85.24 ml
Qt= 36.88 ml
Qp= 36.87 ml
Sc1= 75.40 mq
Ri1= 0.01 mq

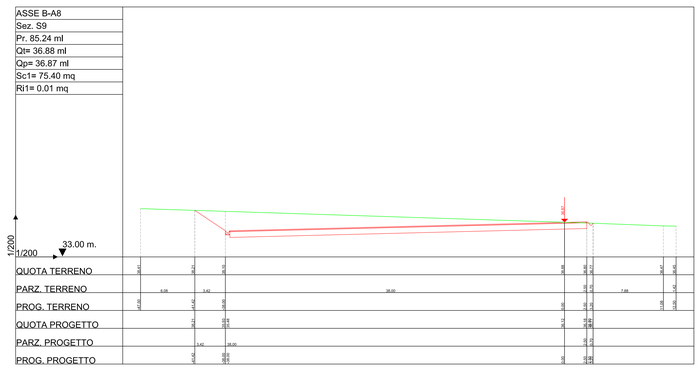

ASSE B-A8
Sez. S13
Pr. 142.90 ml
Qt= 35.83 ml
Qp= 35.83 ml
Sc1= 4.08 mq
Ri1= 0.00 mq

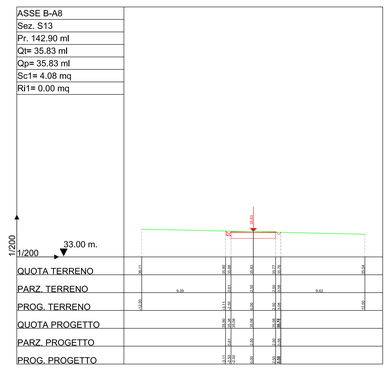

ASSE B-A8
Sez. S10
Pr. 97.90 ml
Qt= 36.69 ml
Qp= 36.68 ml
Sc1= 64.43 mq
Ri1= 0.01 mq

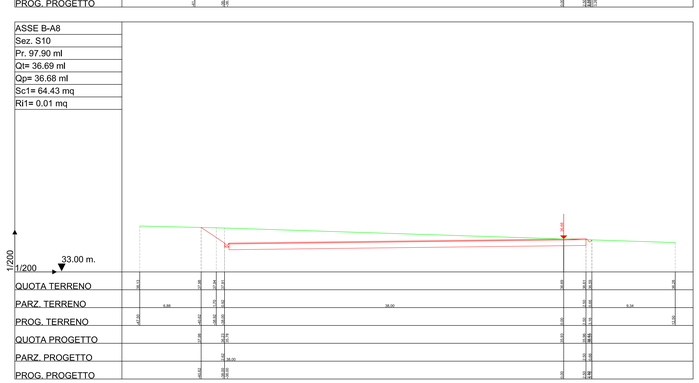

ASSE B-A8
Sez. S11
Pr. 117.90 ml
Qt= 36.39 ml
Qp= 36.39 ml
Sc1= 51.21 mq
Ri1= 0.01 mq

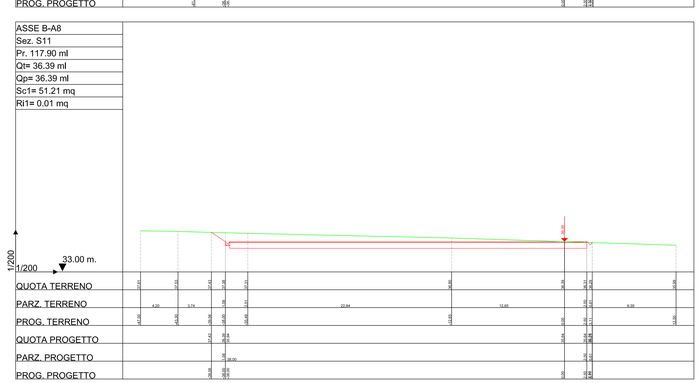

ASSE B-A8
Sez. S14
Pr. 155.30 ml
Qt= 35.49 ml
Qp= 35.49 ml
Sc1= 4.09 mq
Ri1= 0.00 mq

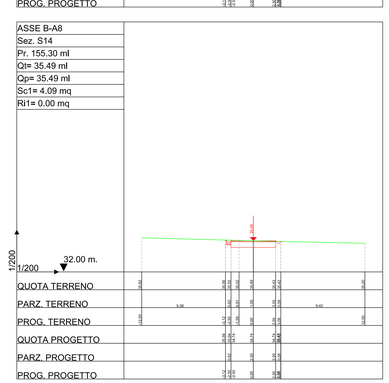

LEGENDA

LINEA TERRENO

LINEA PROGETTO

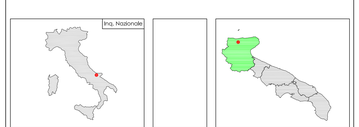

PARCO EOLICO POGGIO IMPERIALE

COMUNE DI POGGIO IMPERIALE

Autorizzazione Unica ai sensi della legge 387/03 del parco eolico
nel comune di Poggio Imperiale (FG)

Progettista:
STUDIO DI INGEGNERIA ING. MICHELE R.G. CURTOTTI
Viale di Gregorio 180 - 71016 San Severo (FG)
Tel.0882/228.247 - mail:info@mcurtotti.net

COMMITTENTE: RENVICO ITALY SRL
Comune di Poggio Imperiale (FG)

TAVOLA 9.8.1

SEZIONI TRASVERSALI
asse B-A8
PROGETTO DEFINITIVO

DATA : febbraio 2018
AGGIORN. :
SCALA : 1:200
DIMENS. :
N° FOGLI :

COMMITTENTE:
RENVICO ITALY SRL
Via San Gregorio, 34
20124 - Milano

PROGETTAZIONE:
Ing. Michele R.G. Curtotti

Questo elaborato è di proprietà del progettista ed è protetto ai termini di legge