


### LEGENDA

— LINEA TERRENO

— LINEA PROGETTO

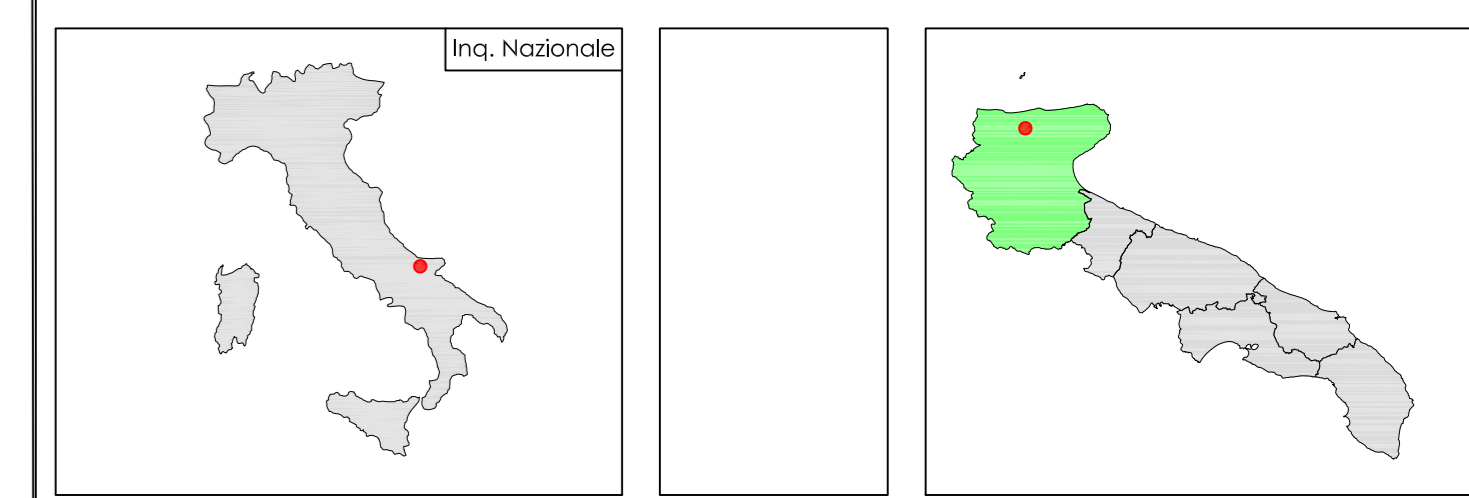

## PARCO EOLICO POGGIO IMPERIALE

COMUNE DI POGGIO IMPERIALE

Autorizzazione Unica ai sensi della legge 387/03 del parco eolico  
nell'ambito di Poggio Imperiale (FC)

Progettazione  
Studio di fattibilità e progettazione  
RENVICO ITALY S.R.L.

COMITENTE: RENVICO ITALY S.R.L.  
Comune di Poggio Imperiale (FC)

DATA: febbraio 2018

9.9.1

SEZIONI TRASVERSALI  
asse B-A9

PROGETTO DEFINITIVO

SCALA: 1:200

COMITENTE: RENVICO ITALY S.R.L.

PROGETTAZIONE:  
Ing. Michele R.G. Curtoroli

RENVICO  
INGEGNERIA E ARCHITETTURA  
Via San Gregorio, 34  
20124 - Milano

Questo documento è coperto da copyright e non può essere riprodotto o diffuso senza permesso scritto dal progettista.