


LEGENDA

- LINEA TERRENO
- LINEA PROGETTO

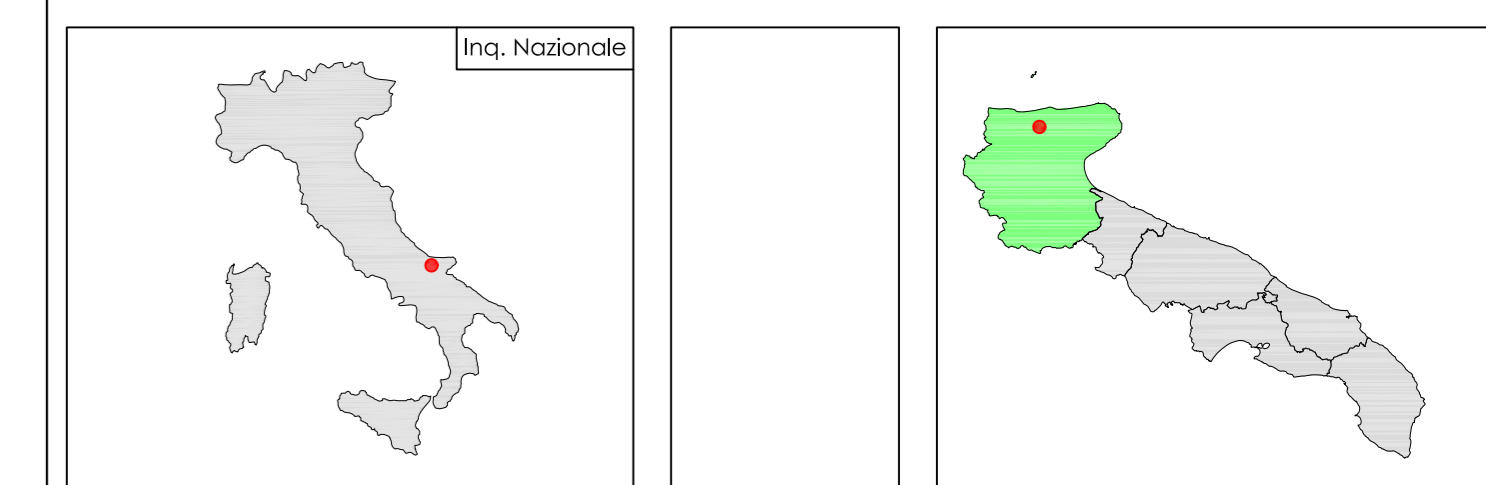

PARCO EOLICO POGGIO IMPERIALE COMUNE DI POGGIO IMPERIALE

Autorizzazione Unica ai sensi della legge 387/03 del parco eolico nel comune di Poggio Imperiale (FG)

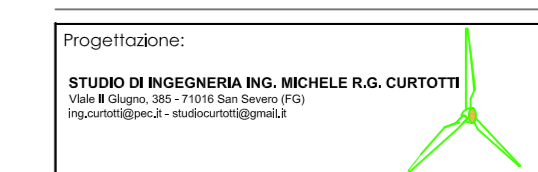


TAVOLA 9.9.2	COMMITTENTE: RENVICO ITALY SRL Comune di Poggio Imperiale (FG)	DATA : Febbraio 2018
	SEZIONI TRASVERSALI 0308 B-A9	SCALA : 1:200
COMMITTENTE: RENVICO ITALY SRL	PROGETTAZIONE: ing. Michele R.G. Curtotti	DIRETTORE: [Signature]
Via San Gregorio, 34 20124 - Milano		

Questo elaborato è il prodotto del progetto ed è protetto ai sensi di legge.