


LEGENDA

— LINEA TERRENO

— LINEA PROGETTO

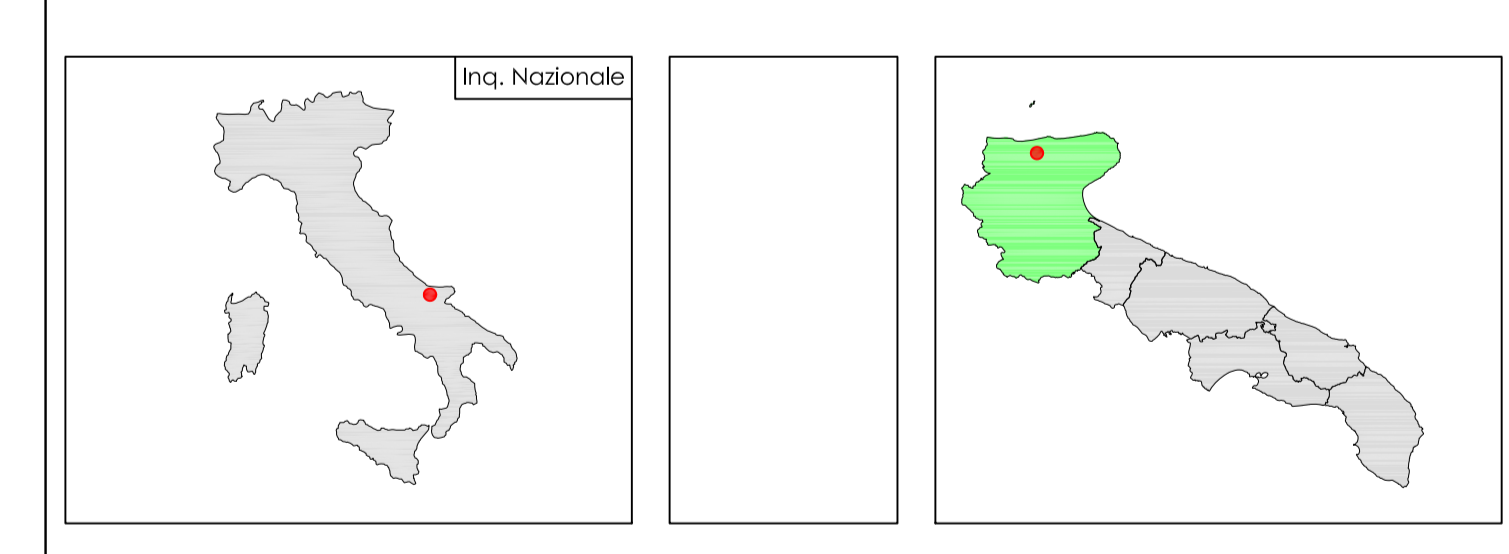

**PARCO EOLICO
POGGIO IMPERIALE**
COMUNE DI POGGIO IMPERIALE

Autorizzazione Unica di sensi della legge 387/03 del parco eolico nel comune di Poggio Imperiale (FG)

Progettazione:
STUDIO INGEGNERIA ING. MICHELE R.G. CURTOTTI

COMMITTENTE: RENVICO ITALY SRL
Comune di Poggio Imperiale (FG)

DATA: febbraio 2018

AGG.:

SCALA: 1:200

DMB.:

N. FOGGI:

SEZIONI TRASVERSALI
asse B-A10
PROGETTO DEFINITIVO

COMMITTENTE: RENVICO ITALY SRL

PROGETTAZIONE:
Ing. Michele R.G. Curtotti

RENICO
INGEGNERIA
Via San Gregorio, 34
20124 - Milano

Questo documento è il prodotto di un'attività di progettazione e non è vincolante.