

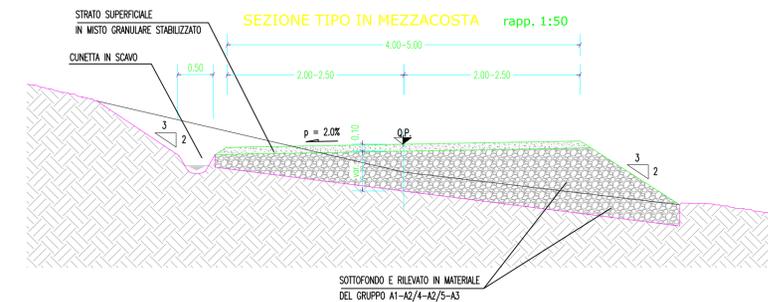
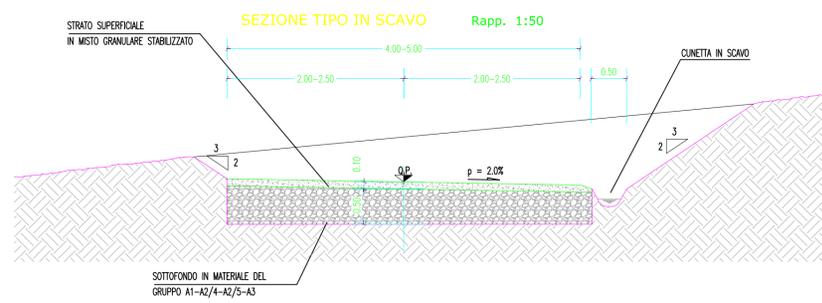





STRADE DI NUOVA REALIZZAZIONE

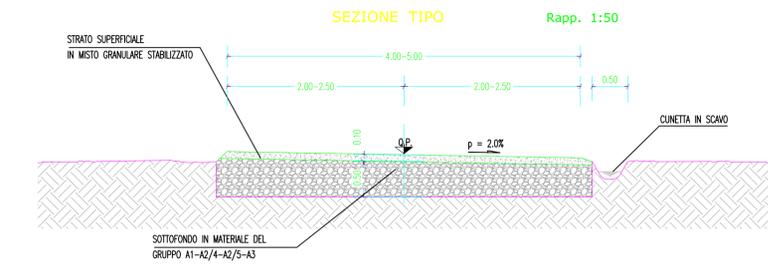



RIPRISTINO ED ADEGUAMENTO DI STRADE ESISTENTI

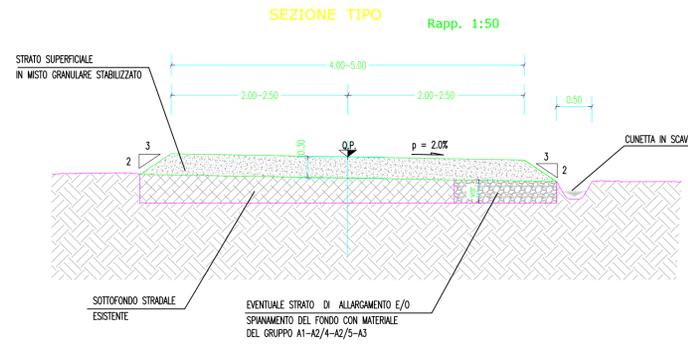

PARTICOLARI PAVIMENTAZIONE STRADE E PIAZZOLE

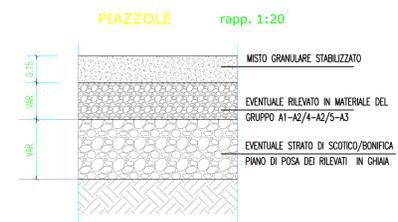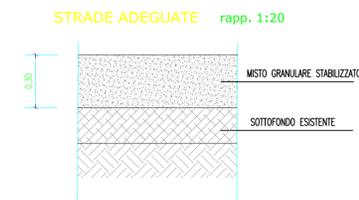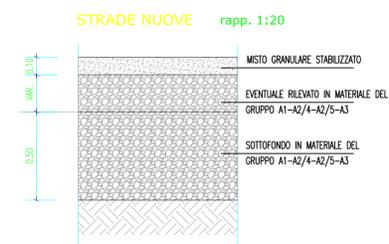

SEZIONI TRASVERSALI PIATTAFORME

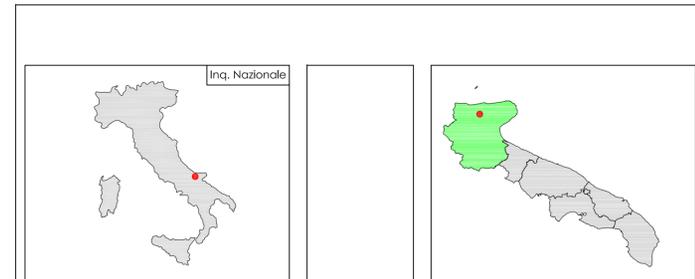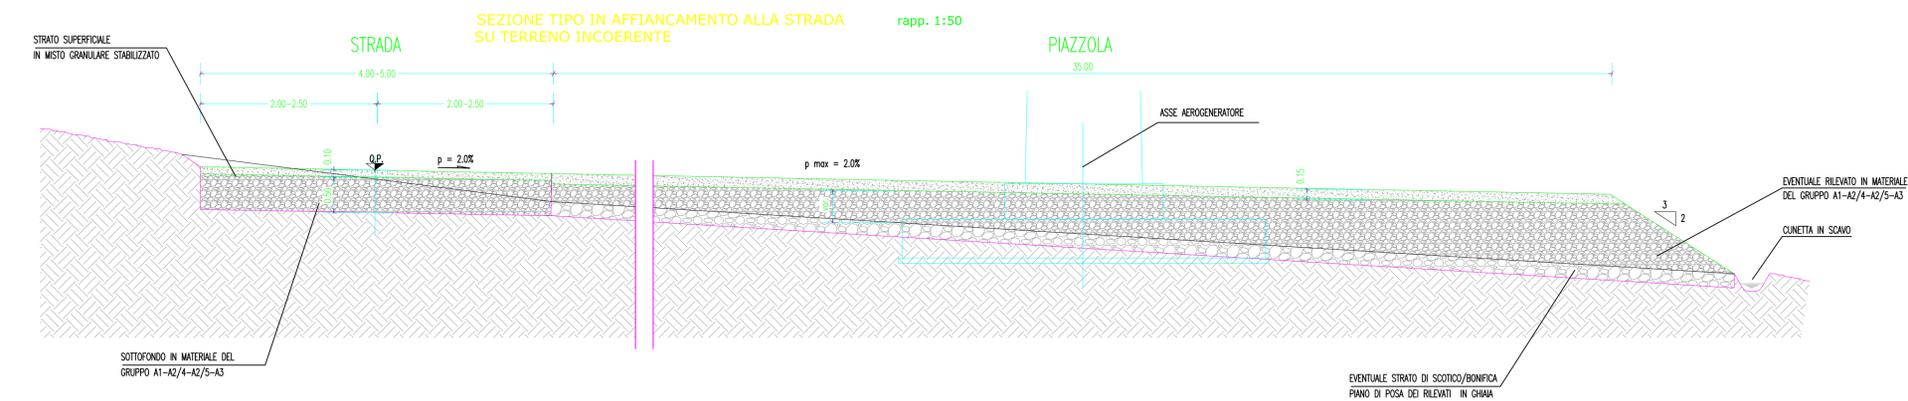

PARCO EOLICO POGGIO IMPERIALE

COMUNE DI POGGIO IMPERIALE

Autorizzazione Unica ai sensi della legge 387/03 del parco eolico nel comune di Poggio Imperiale (FG)

Progettazione:
STUDIO DI INGEGNERIA ING. MICHELE R.G. CURTOTTI
Via B. Craxi, 362 - 70126 San Severo (FG)
ingcurtotti@curtotti.it - studiocurtotti@gmail.it

TAVOLA 10	COMMITTENTE: RENVICO ITALY SRL Comune di Poggio Imperiale (FG)	DATA : Febbraio 2018
	SEZIONI STRADALI TIPO PROGETTO DEFINITIVO	SCALA : 1:50
		DIMENS. : N° FOGLI :

COMMITTENTE:
RENVICO ITALY SRL
Via San Gregorio, 34
20124 - Milano

PROGETTAZIONE:
Ing. Michele R.G. Curtotti



Questo elaborato è di proprietà dei progettisti ed è protetto a termini di legge