PIAZZOLA TEMPORANEA - TIPO 1

PIANTA SCHEMATICA

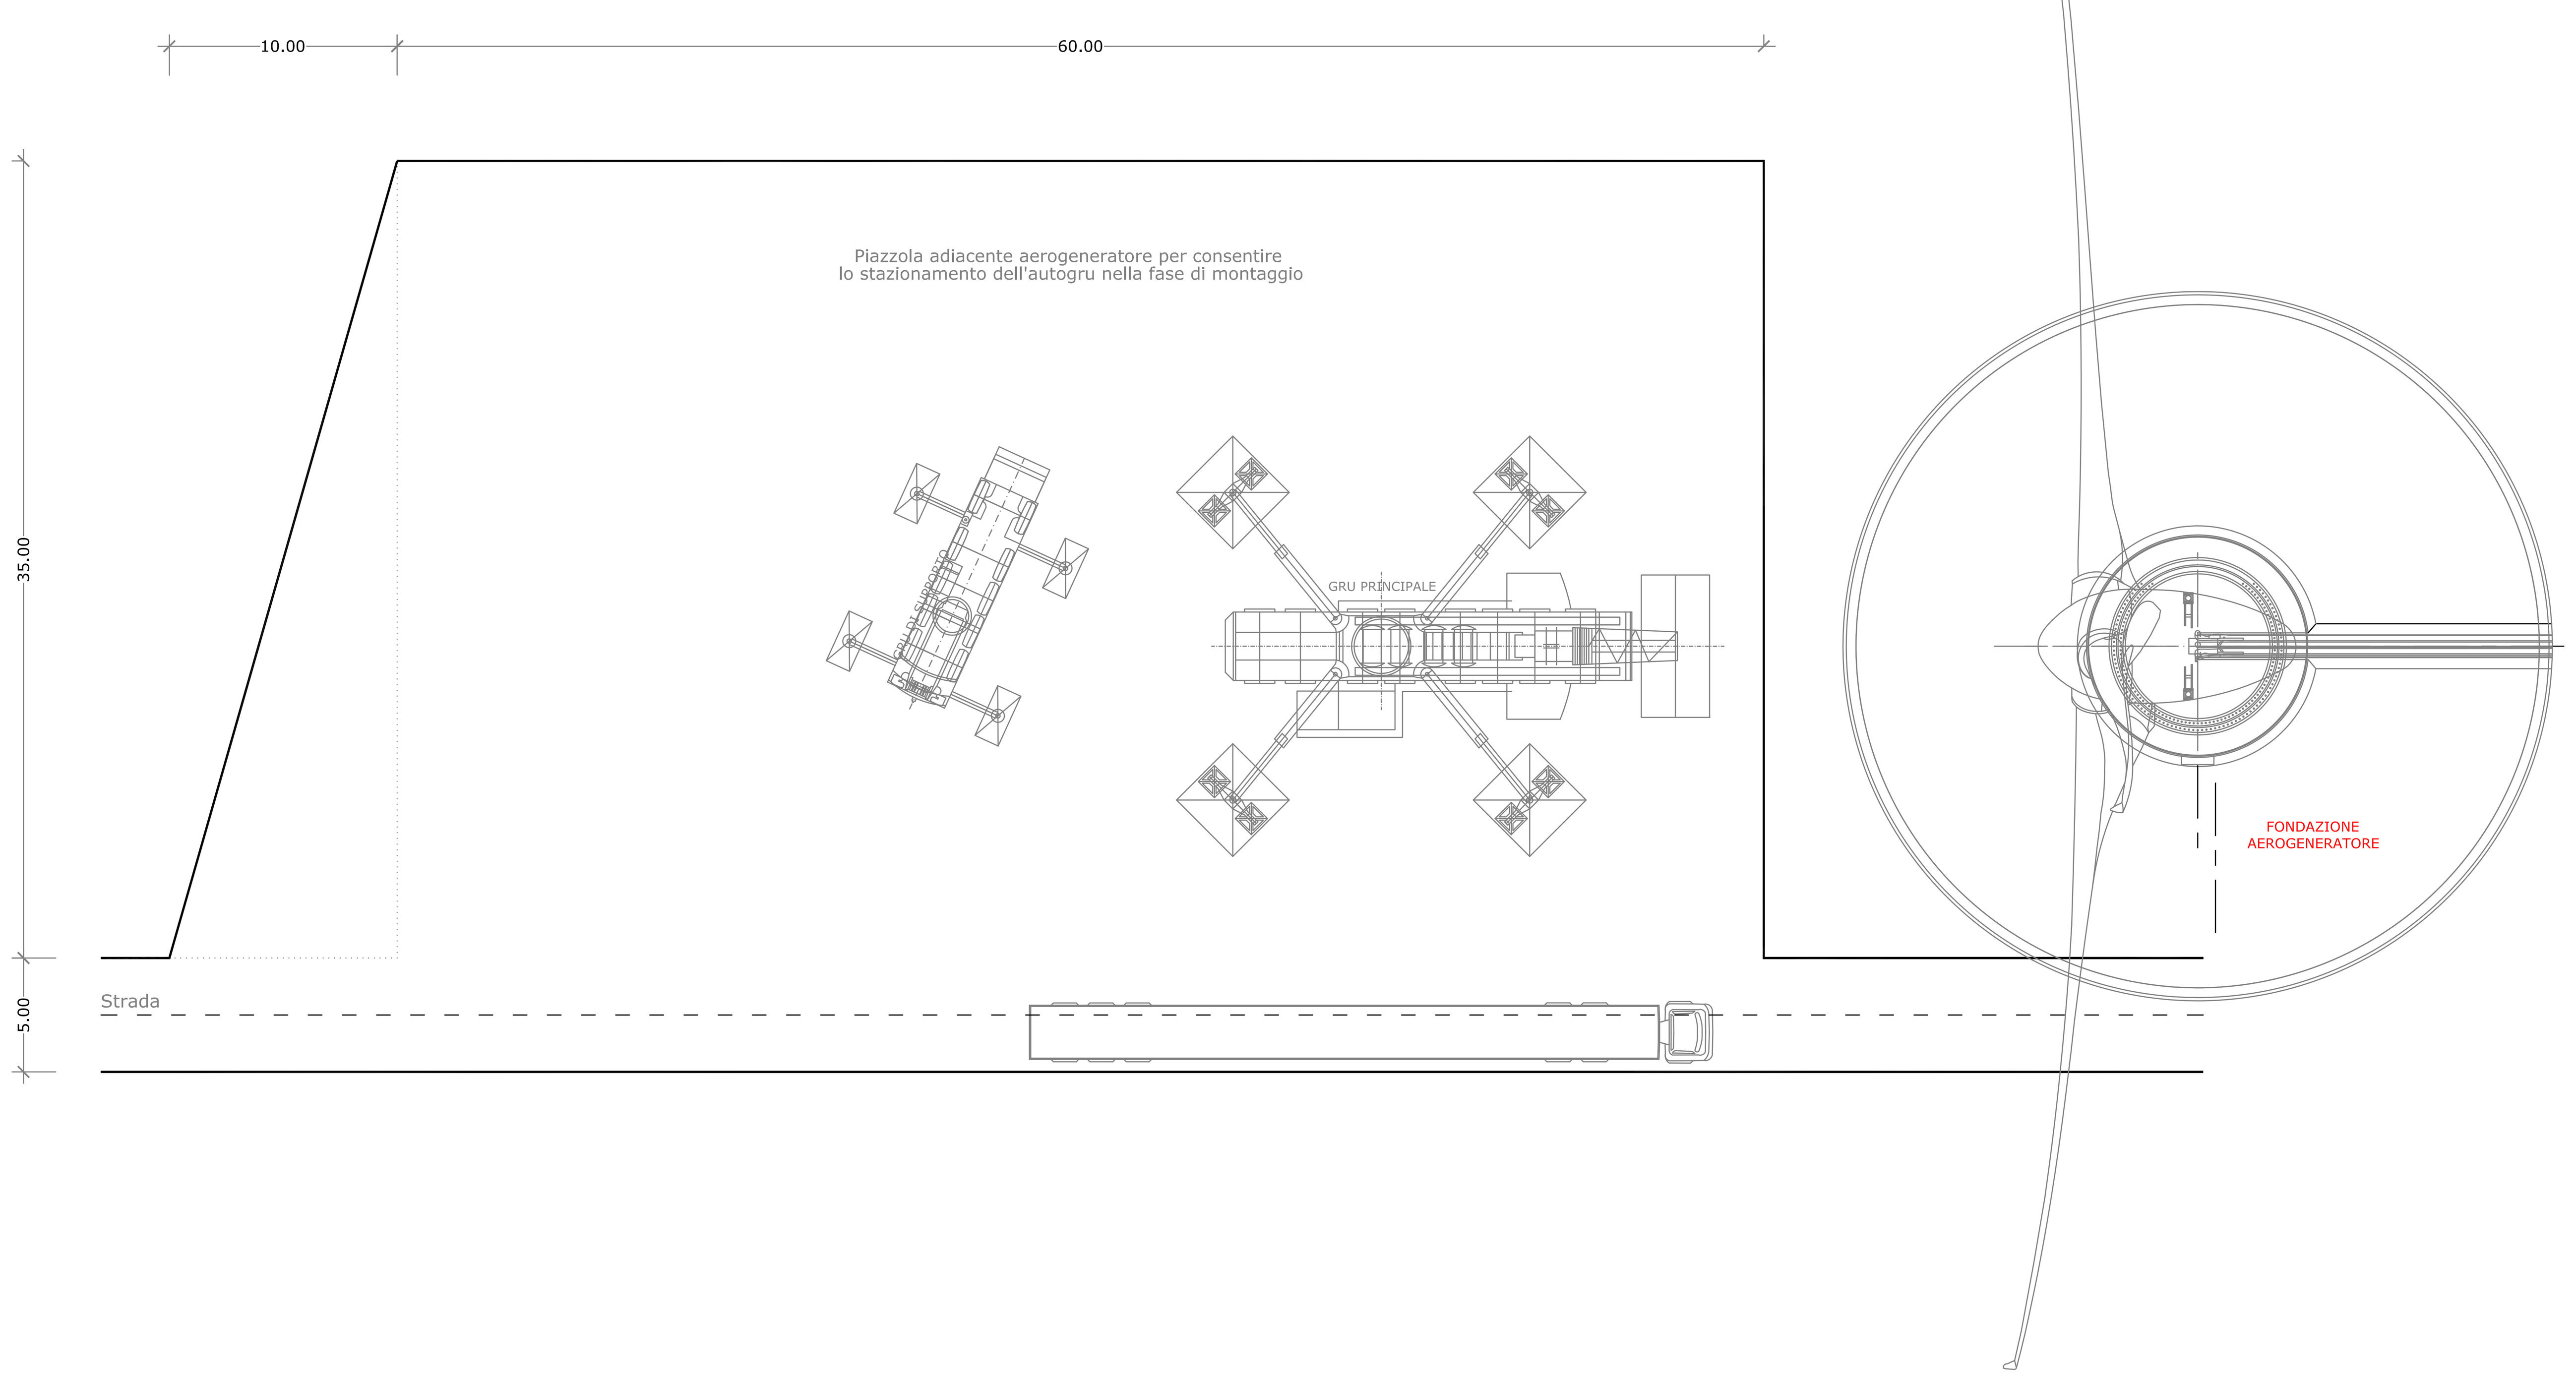

PIAZZOLA TEMPORANEA - TIPO 2

PIANTA SCHEMATICA

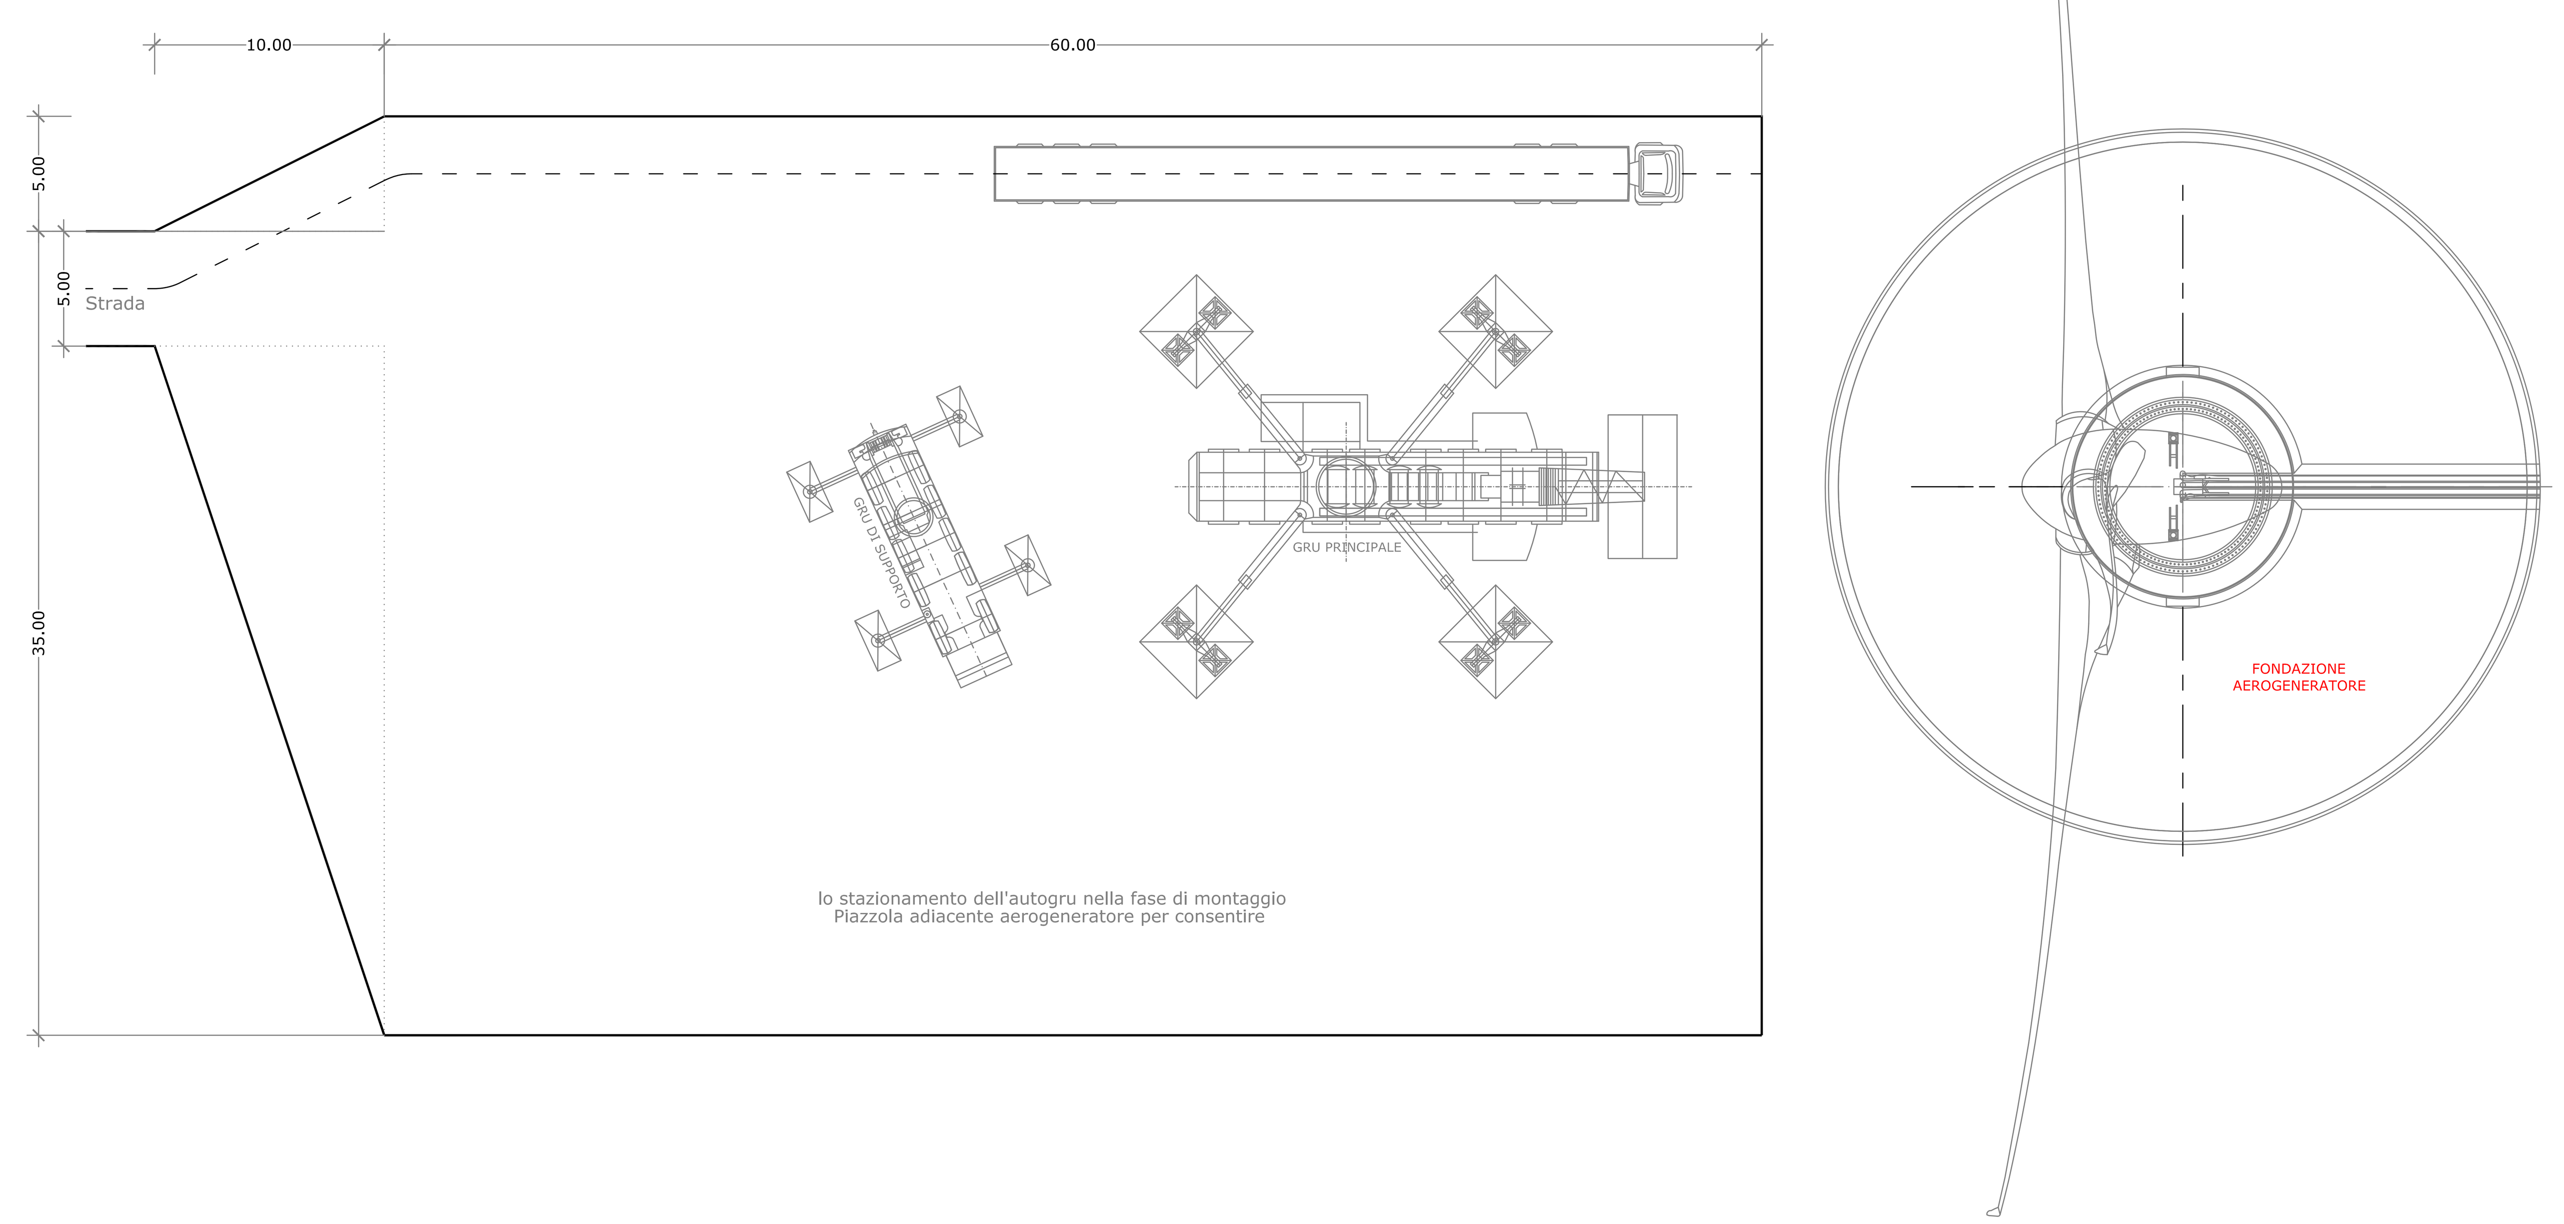

PIAZZOLA TEMPORANEA - TIPO 3

PIANTA SCHEMATICA

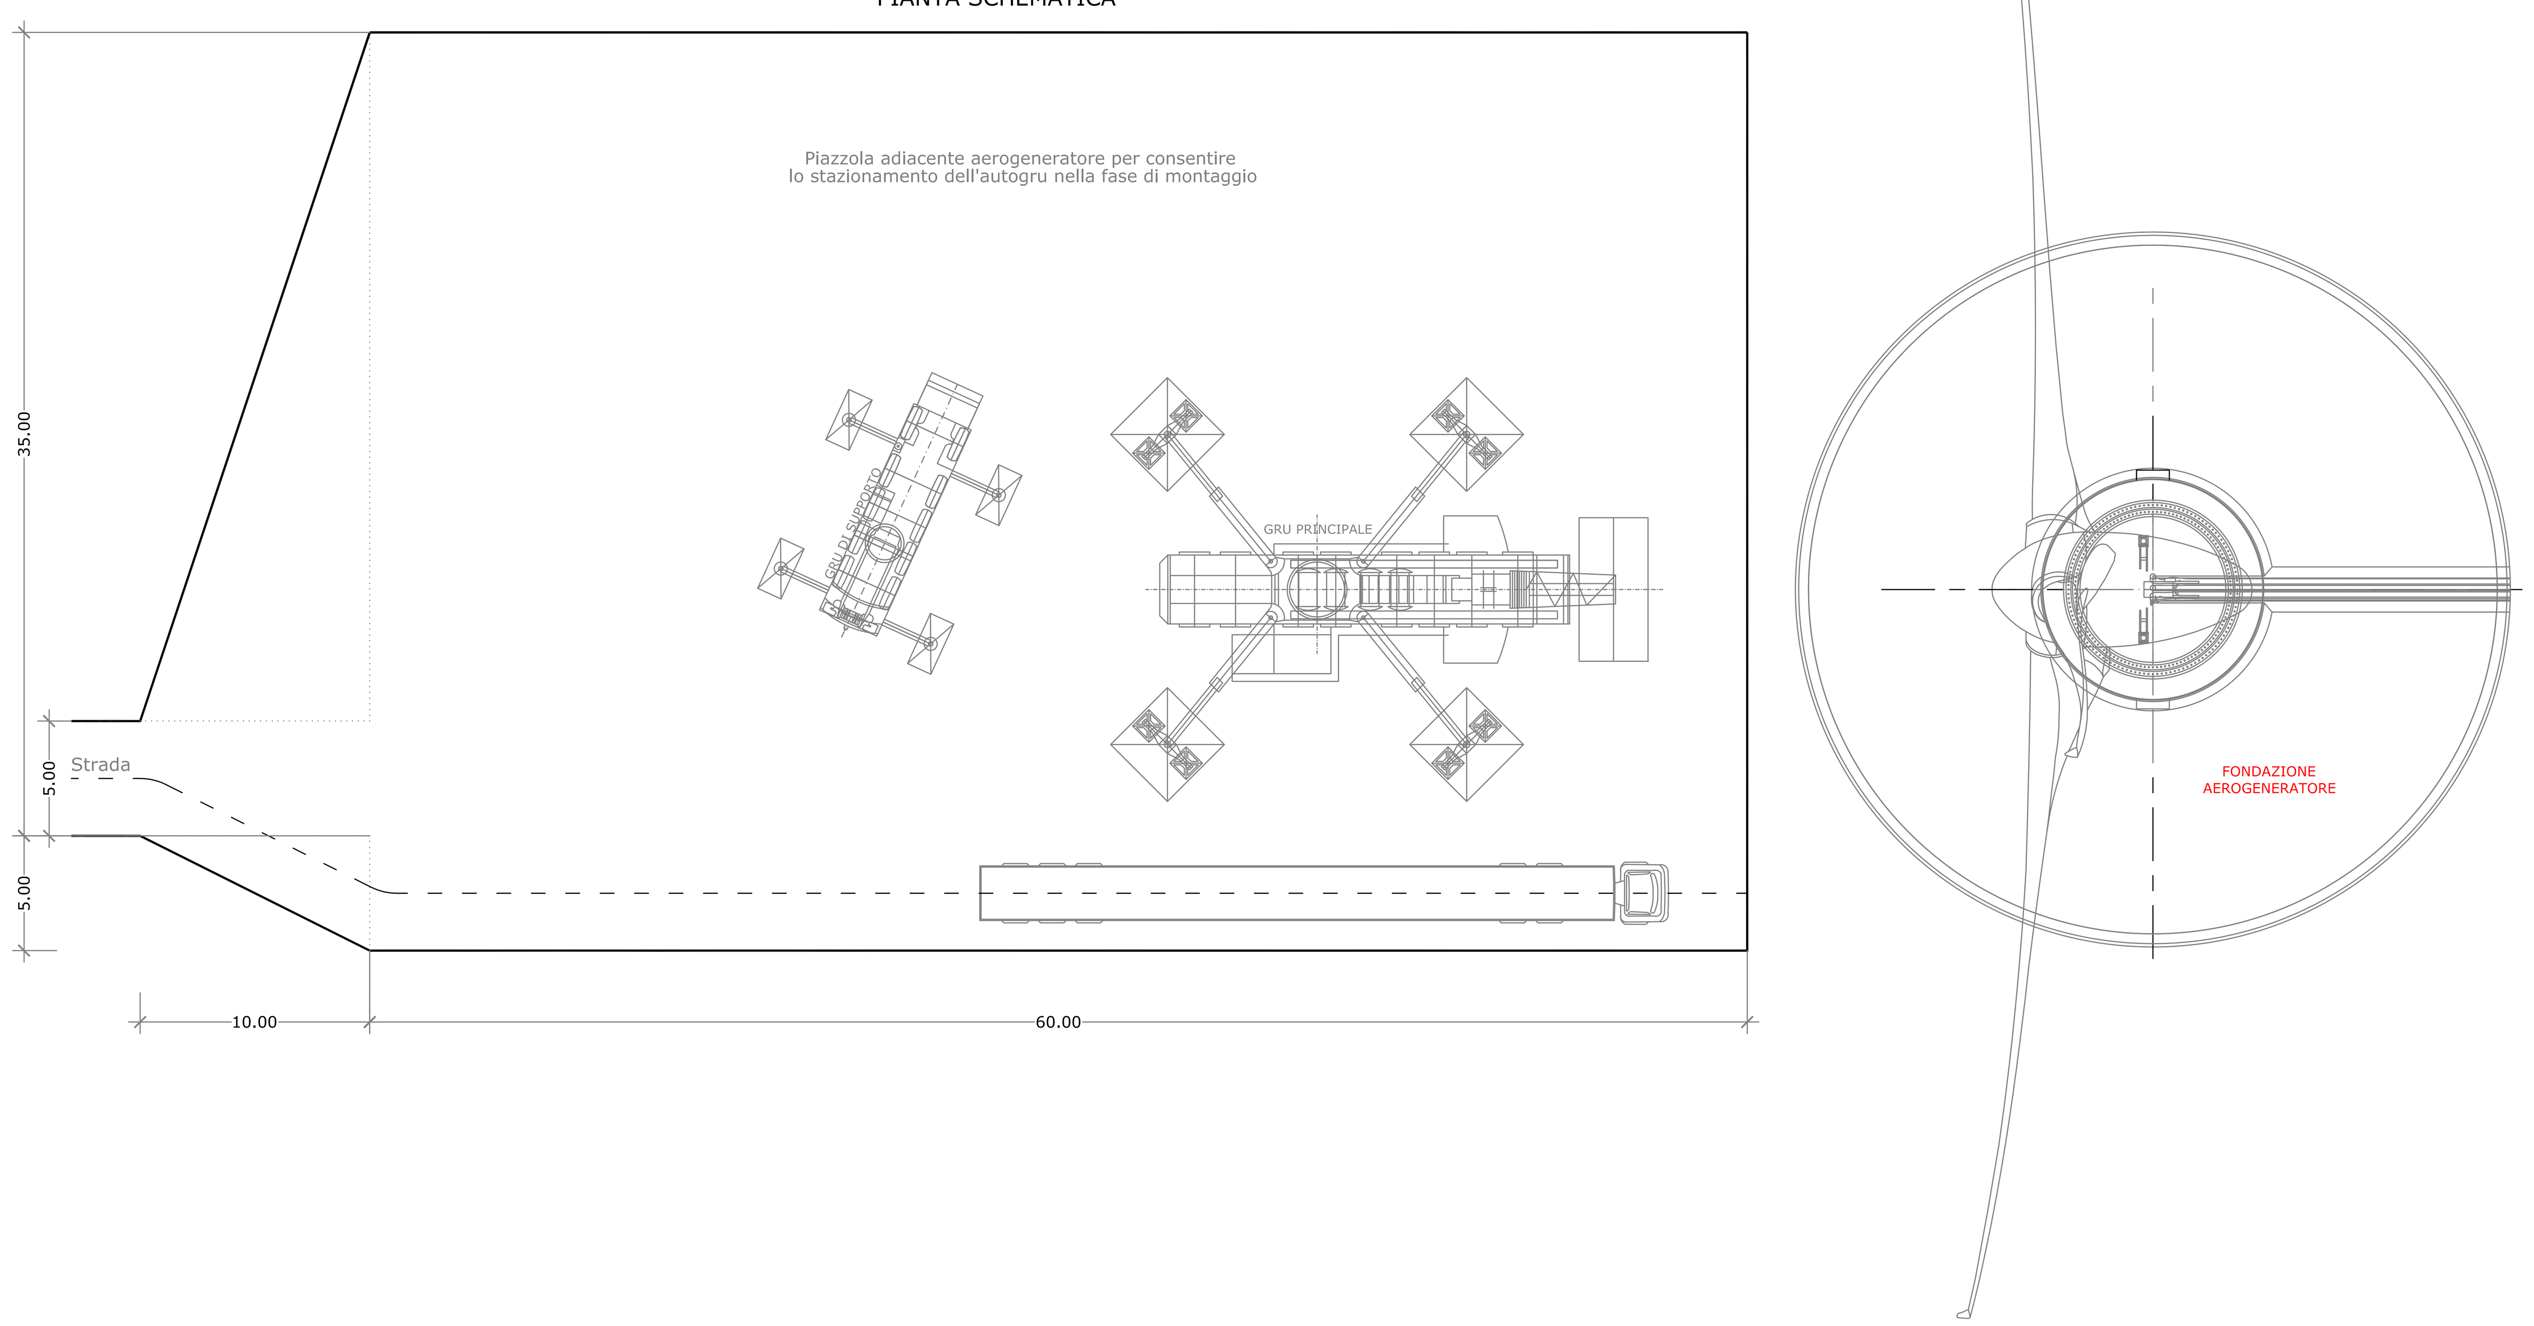

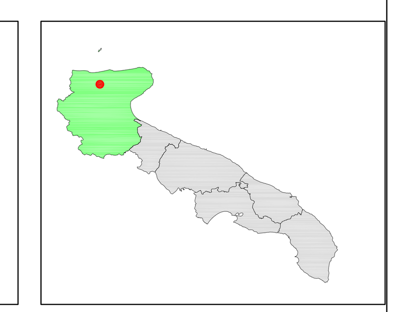

PARCO EOLICO POGGIO IMPERIALE

COMUNE DI POGGIO IMPERIALE

Autorizzazione Unica ai sensi della legge 387/03 del parco eolico
nel comune di Poggio Imperiale(FG)

Progettazione:
STUDIO DI INGEGNERIA ING. MICHELE R.G. CURTOTTI
Viale II Giugno, 385 - 71016 San Severo (FG)
ing.curtotti@pec.it - studiocurtotti@gmail.it

COMMITTENTE: RENVICO ITALY SRL
Comune di Poggio Imperiale (FG)

TAVOLA 11 — PIAZZOLA TEMPORANEA TIPO

PROGETTO DEFINITIVO

DATA :	Febbraio 2018
AGGIORN. :	
SCALA :	1:200
DIMENS. :	
N° FOGLI :	

COMMITTENTE:
RENVICO ITALY SRL
RENVICO RENEWABLE ENERGY
Via San Gregorio, 34
20124 - Milano

PROGETTAZIONE:
ing. Michele R.G. Curtotti
INGEGNERI DELLA PROVINCIA DI FOGGIA DOTT. ING. MICHELE R.G. CURTOTTI N. 1704

Questo elaborato è di proprietà dei progettisti ed è protetto a termini di legge