
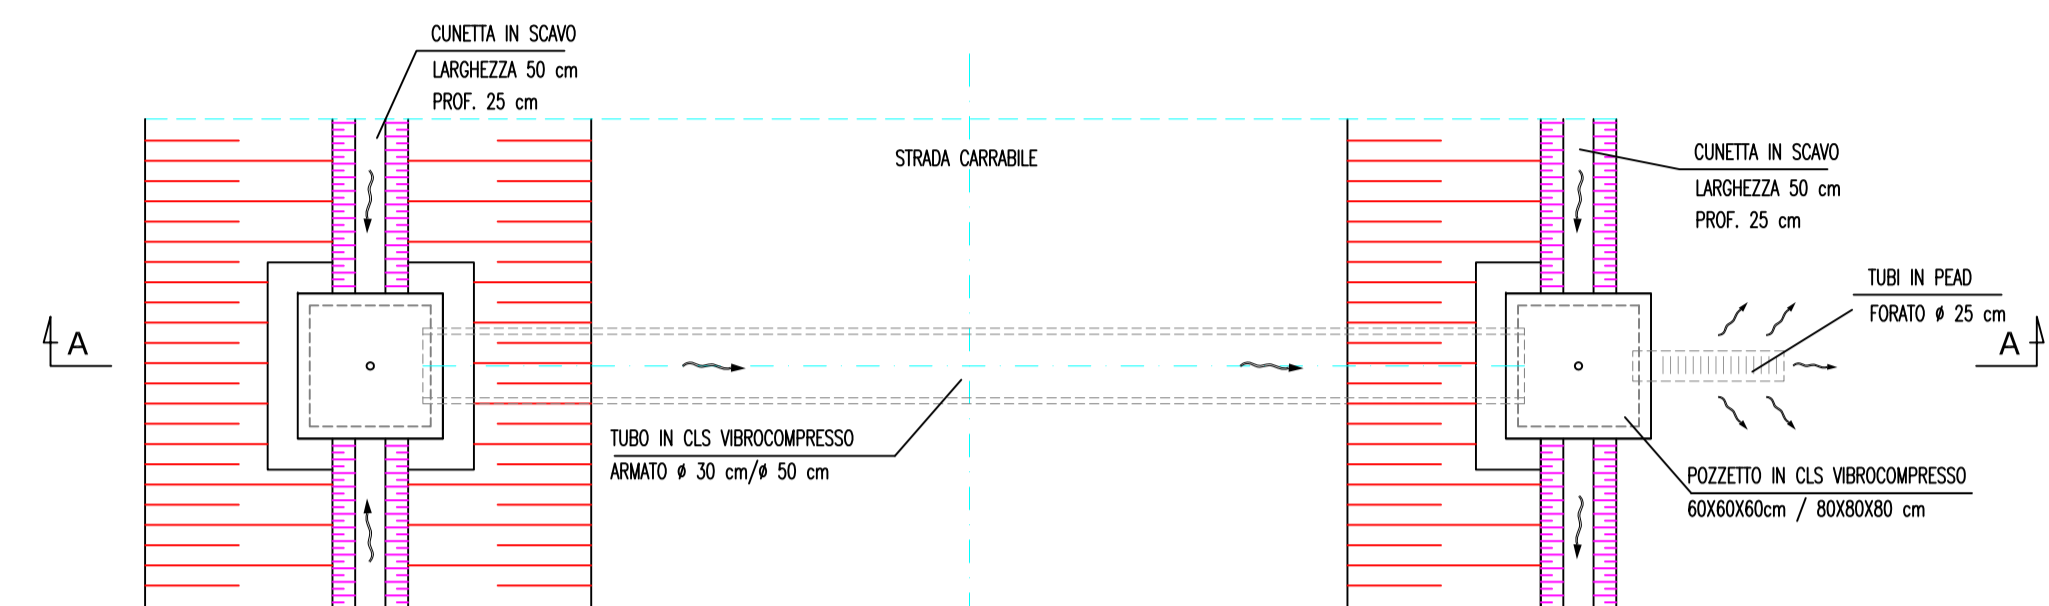


SEZIONE TIPO CON TUBO DI ATTRAVERSAMENTO Ø30/Ø50

SEZIONE A-A



Rapp. 1:50

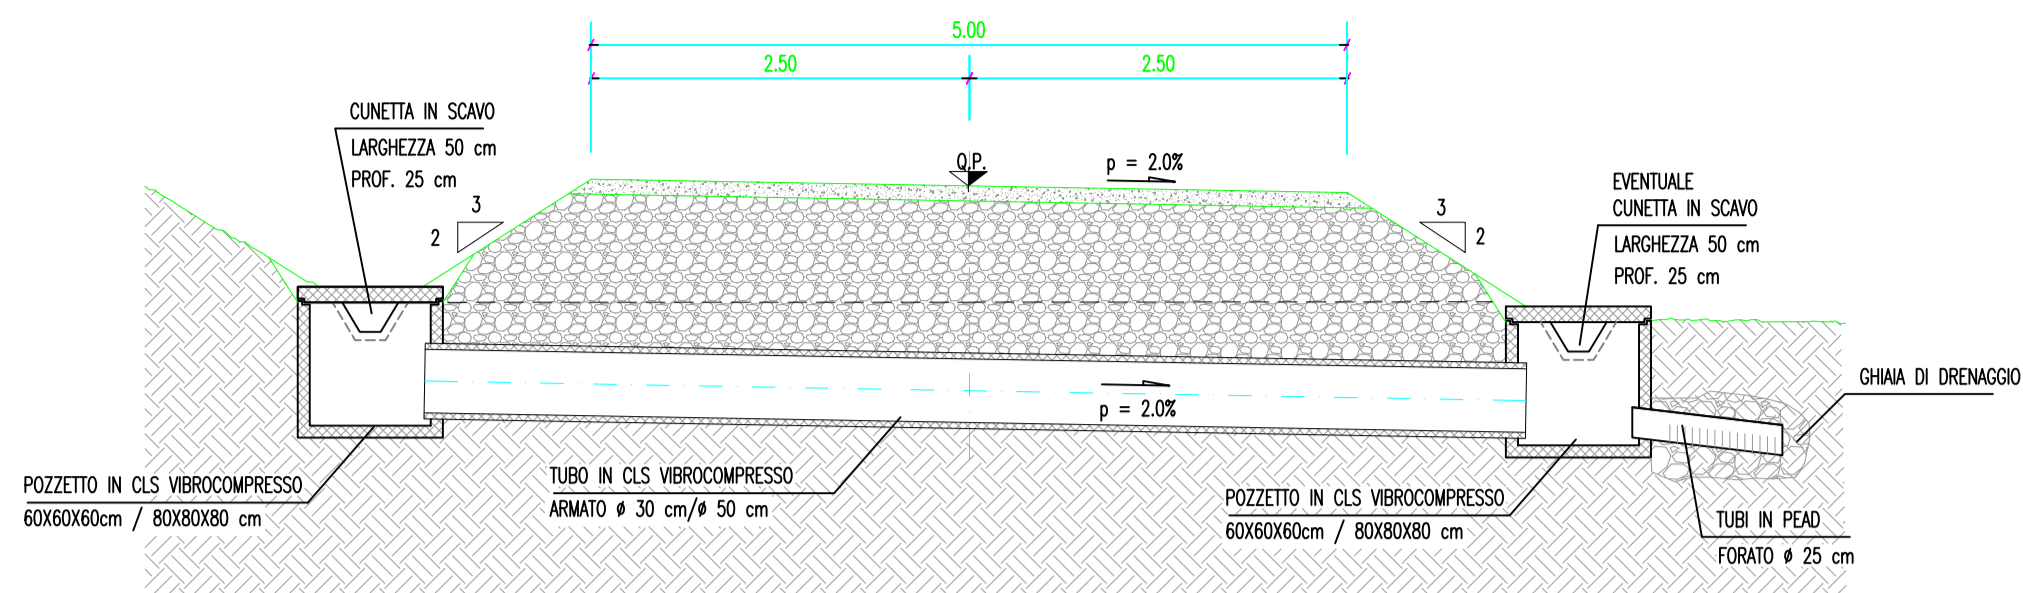

SEZIONE TIPO CON TUBO DI SCOLO Ø30/Ø50

SEZIONE B-B



Rapp. 1:50

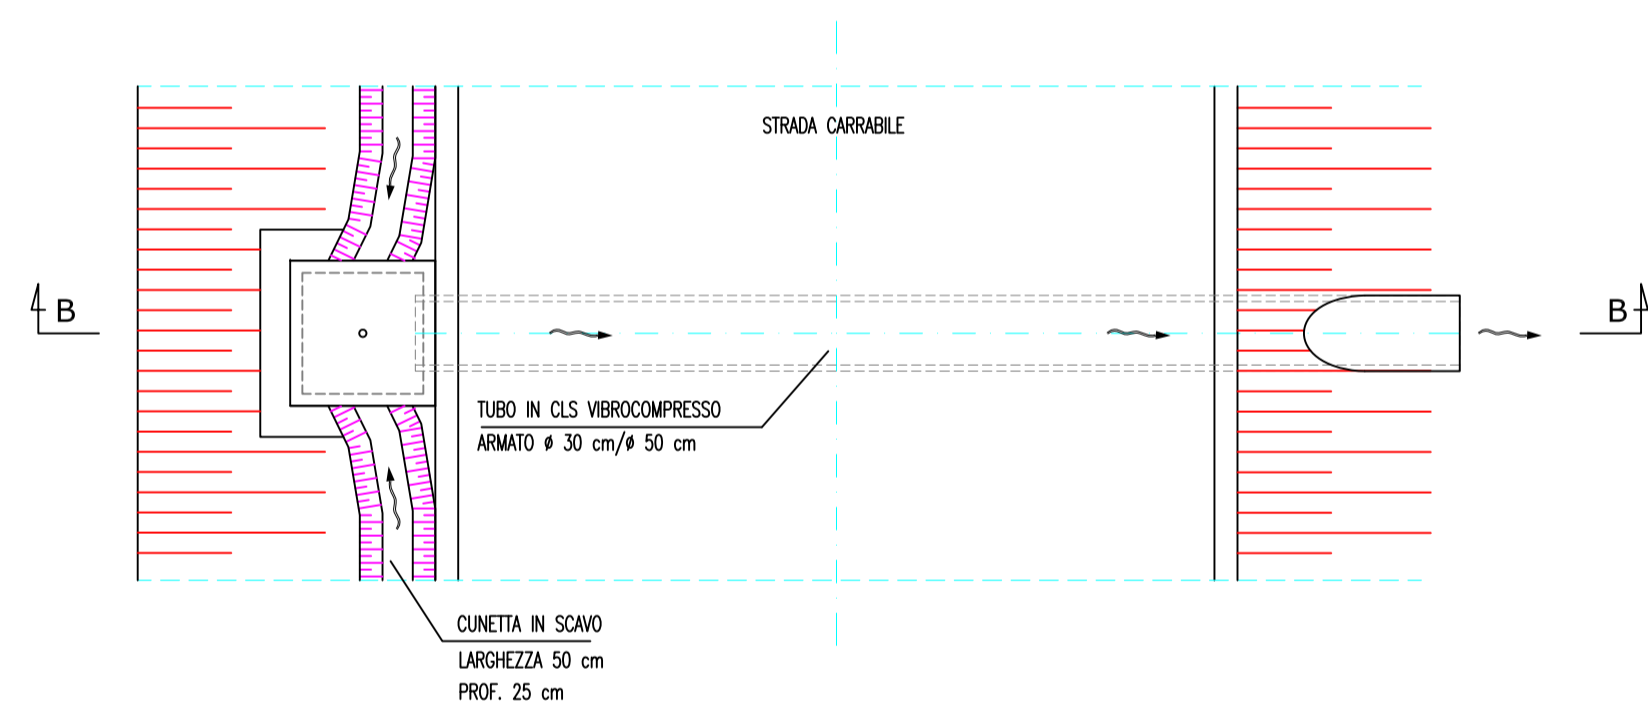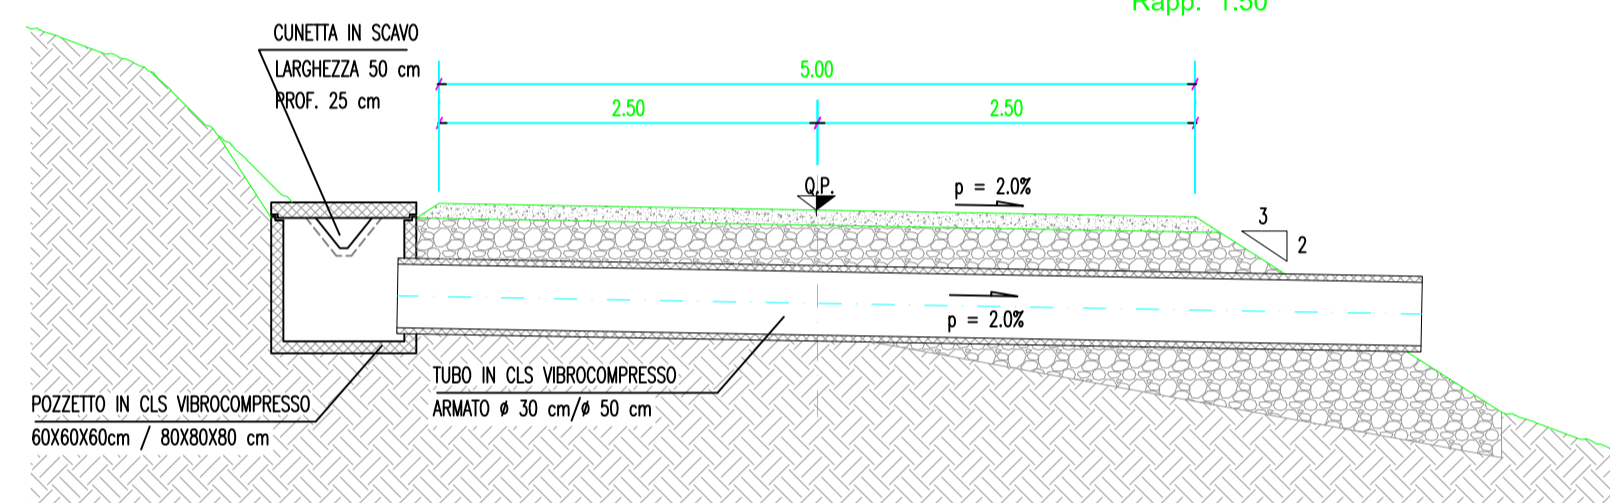

SEZIONE TIPO CON POZZETTO DI SCOLO

SEZIONE C-C



Rapp. 1:50

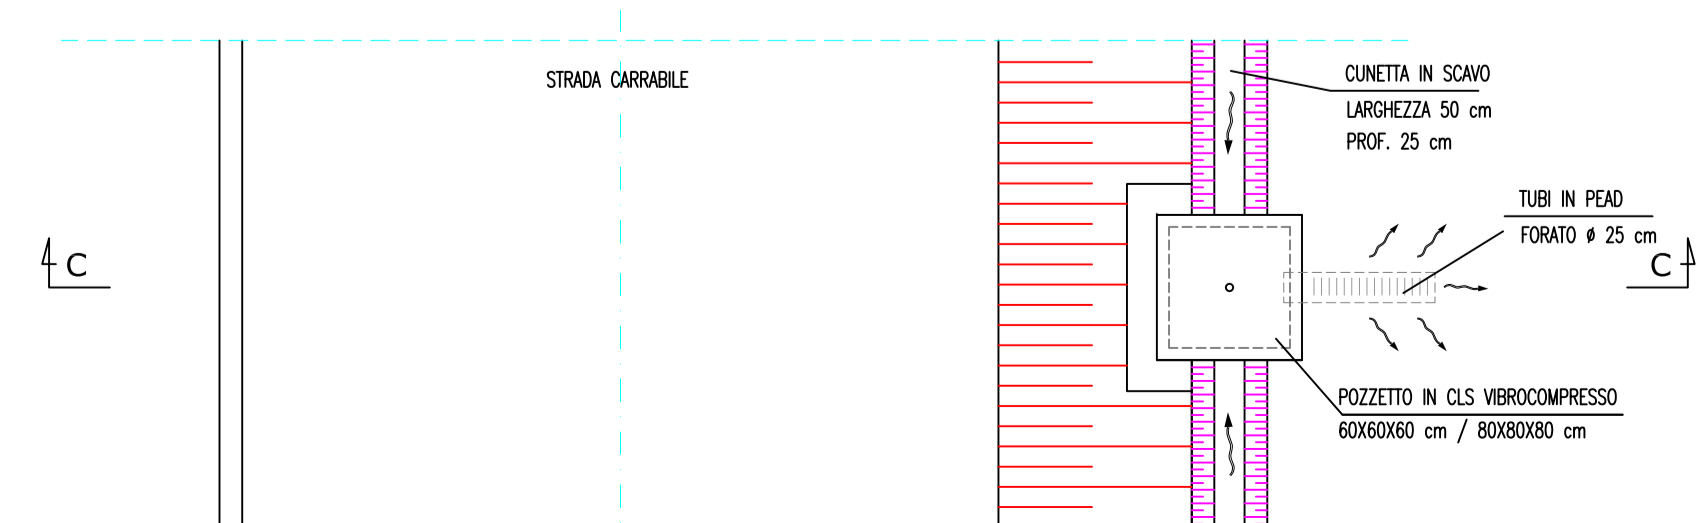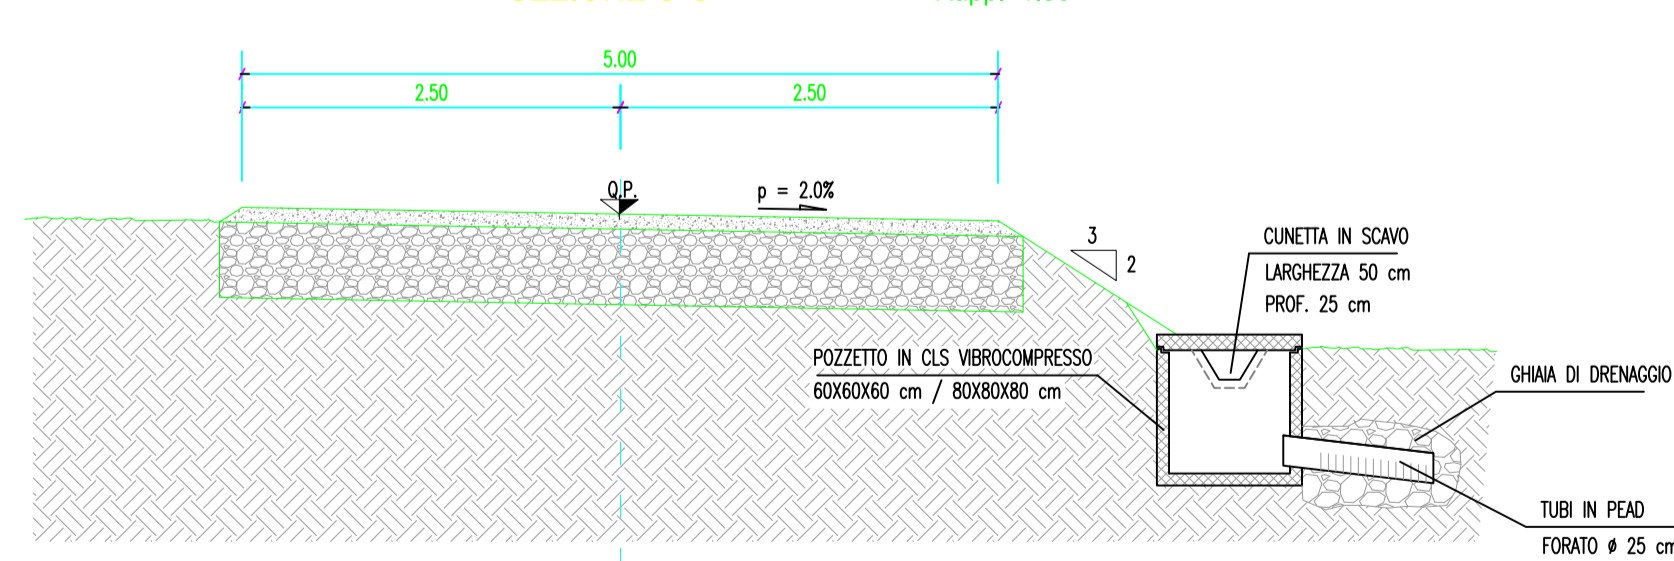



SEZIONE TIPO CON TUBO DI ATTRAVERSAMENTO Ø100

SEZIONE D-D

Rapp. 1:50

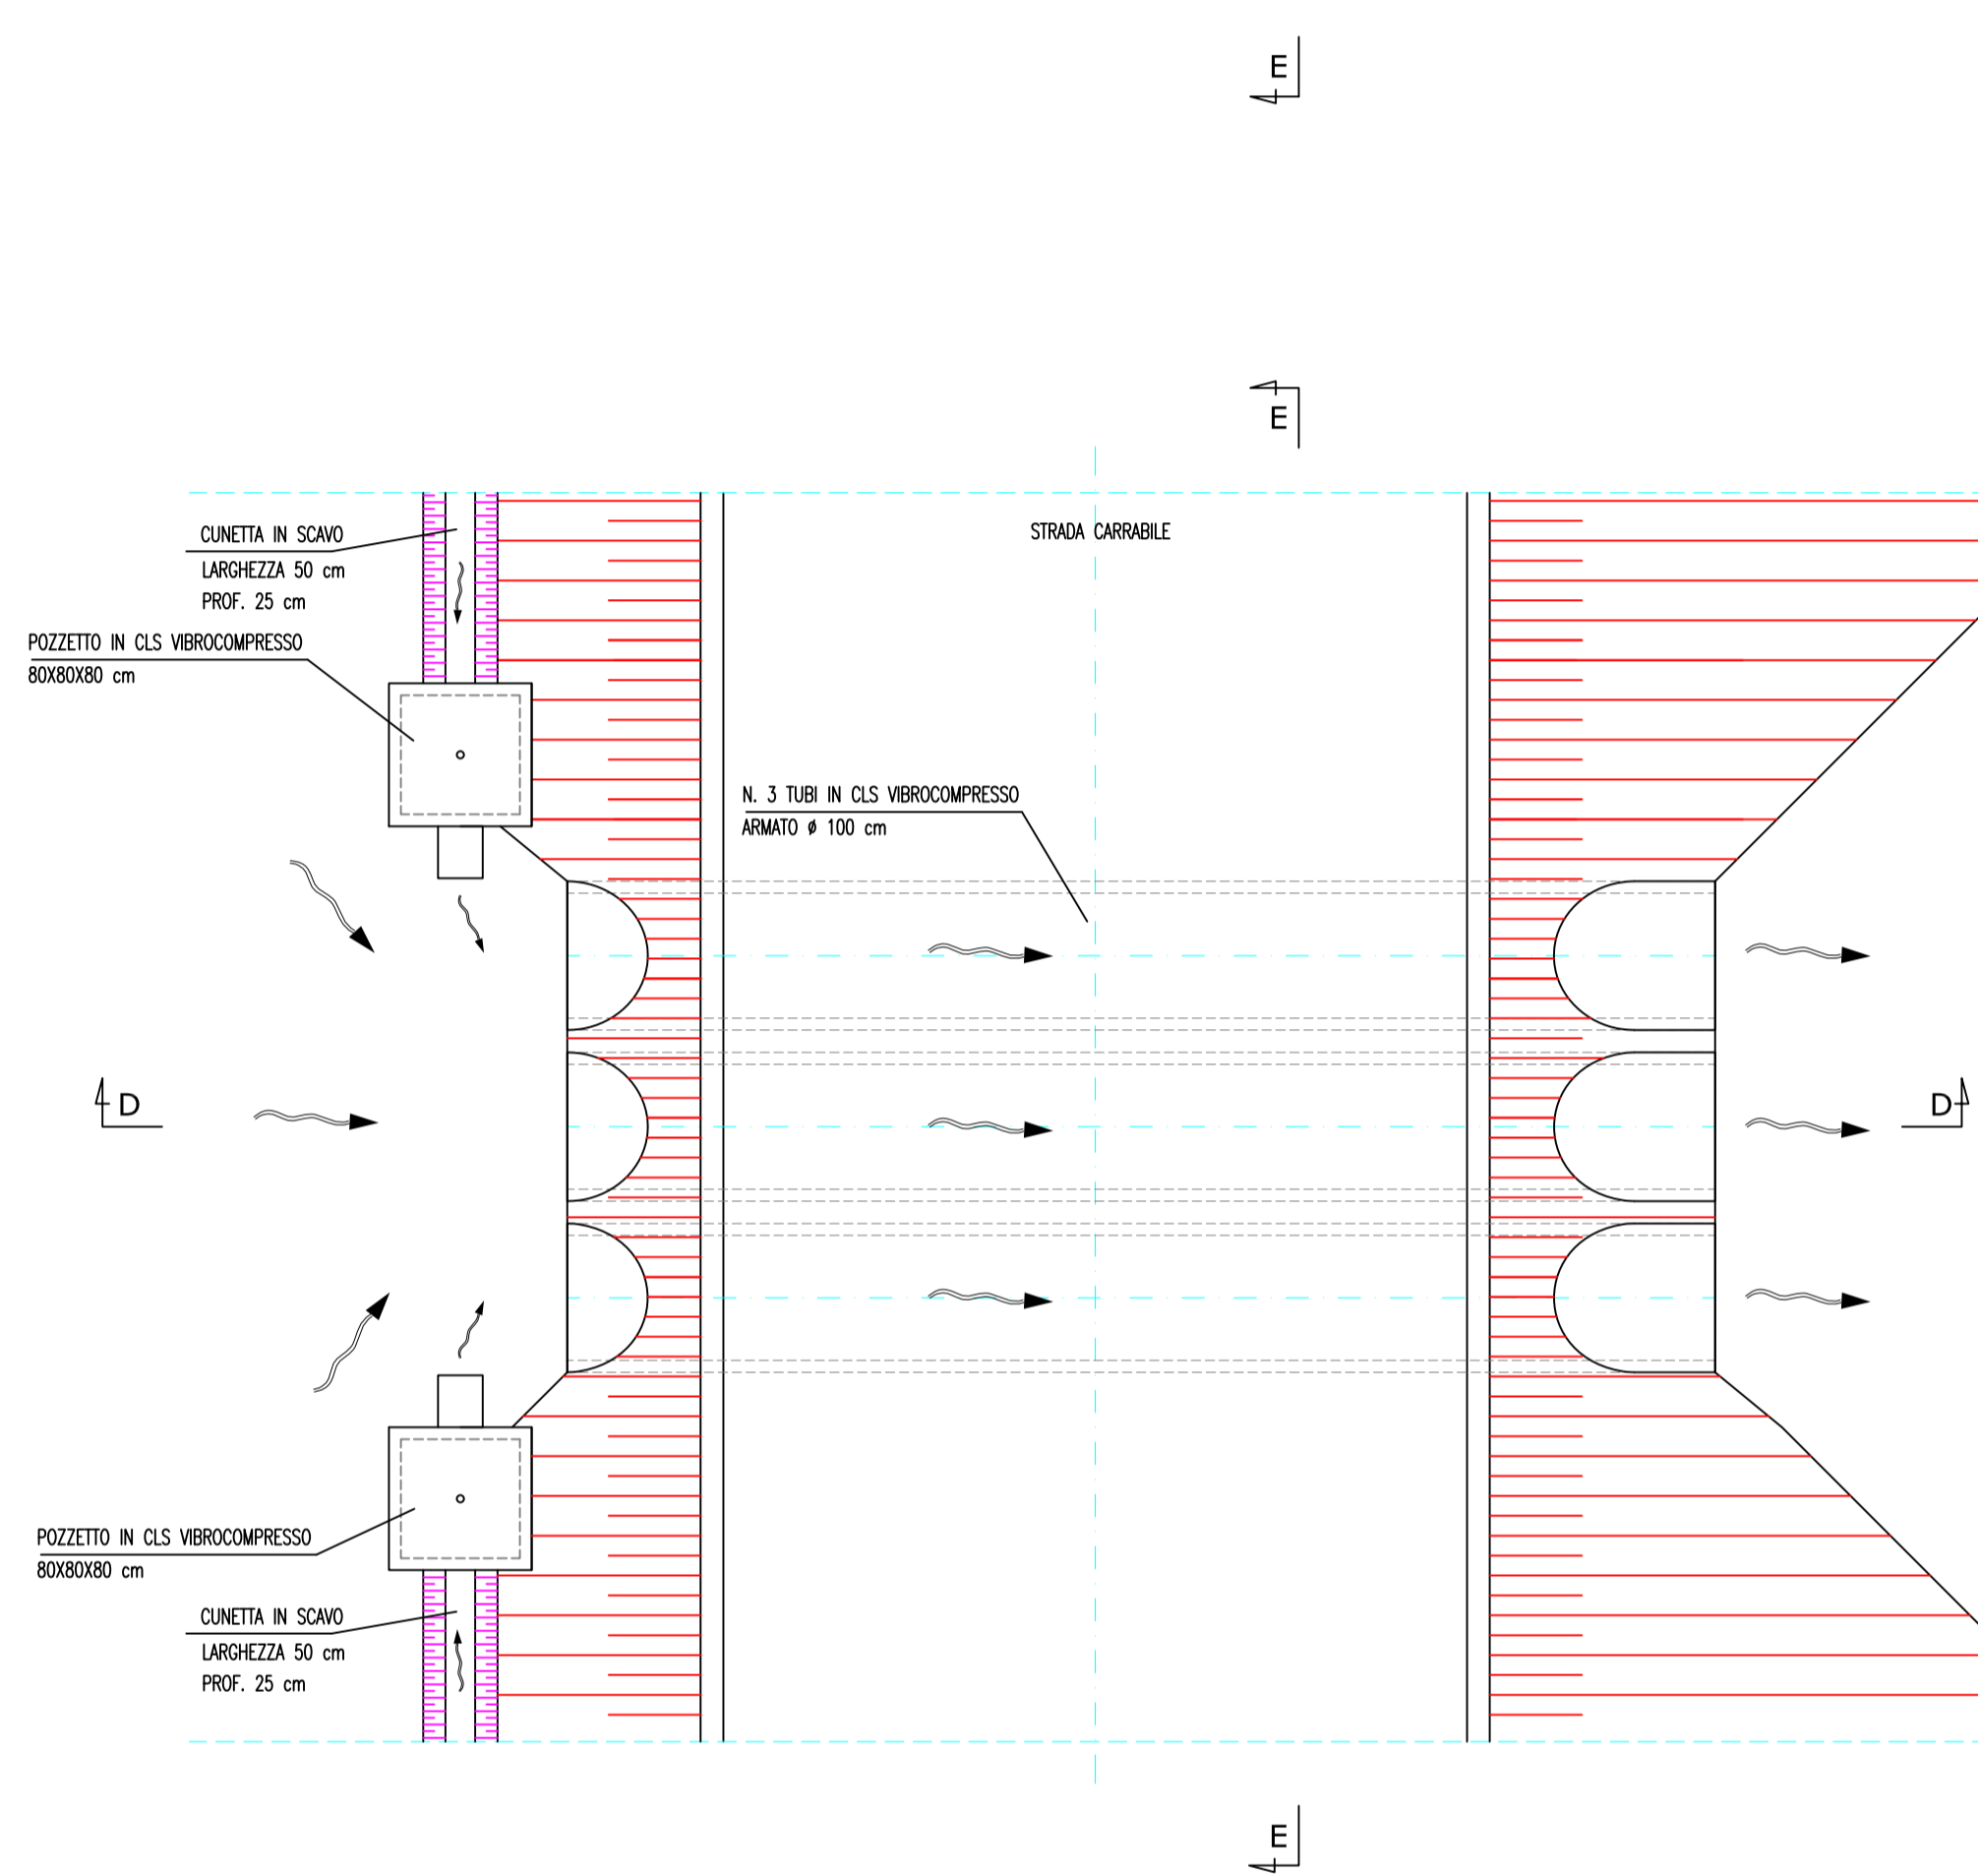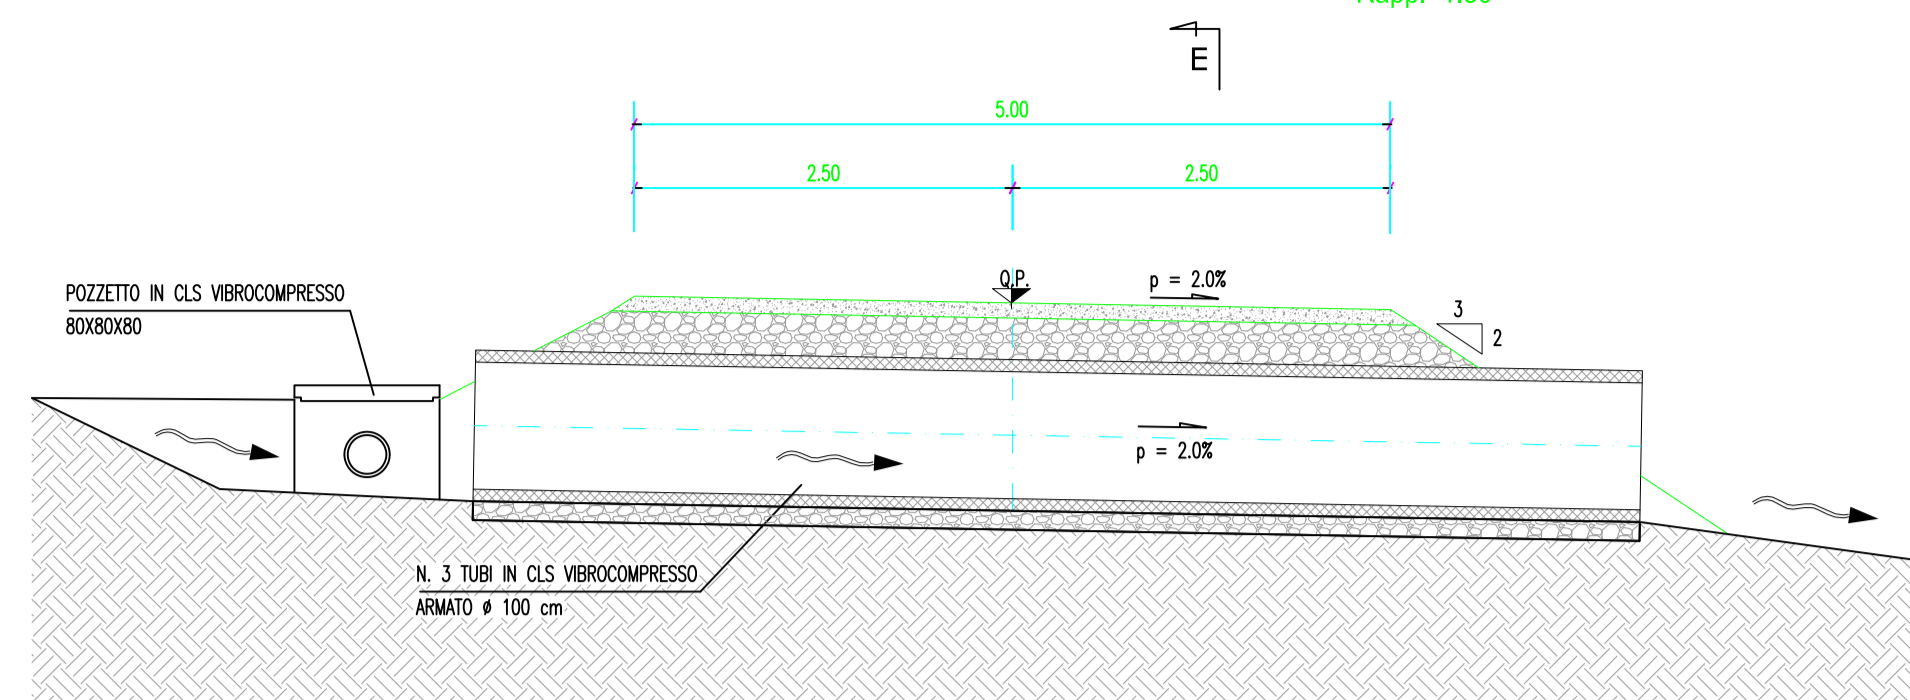

SEZIONE E-E

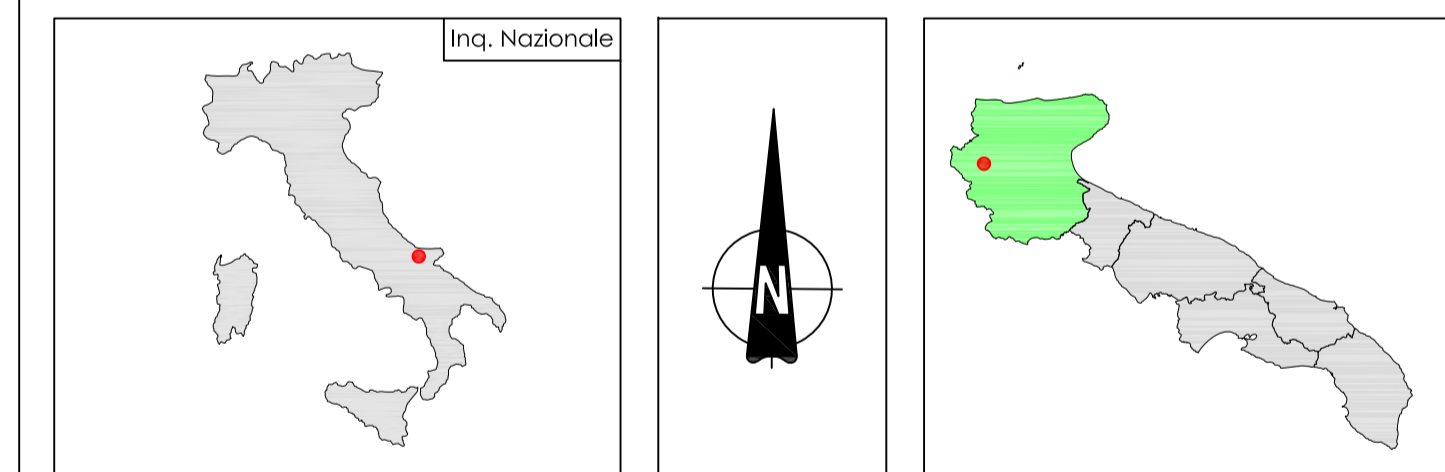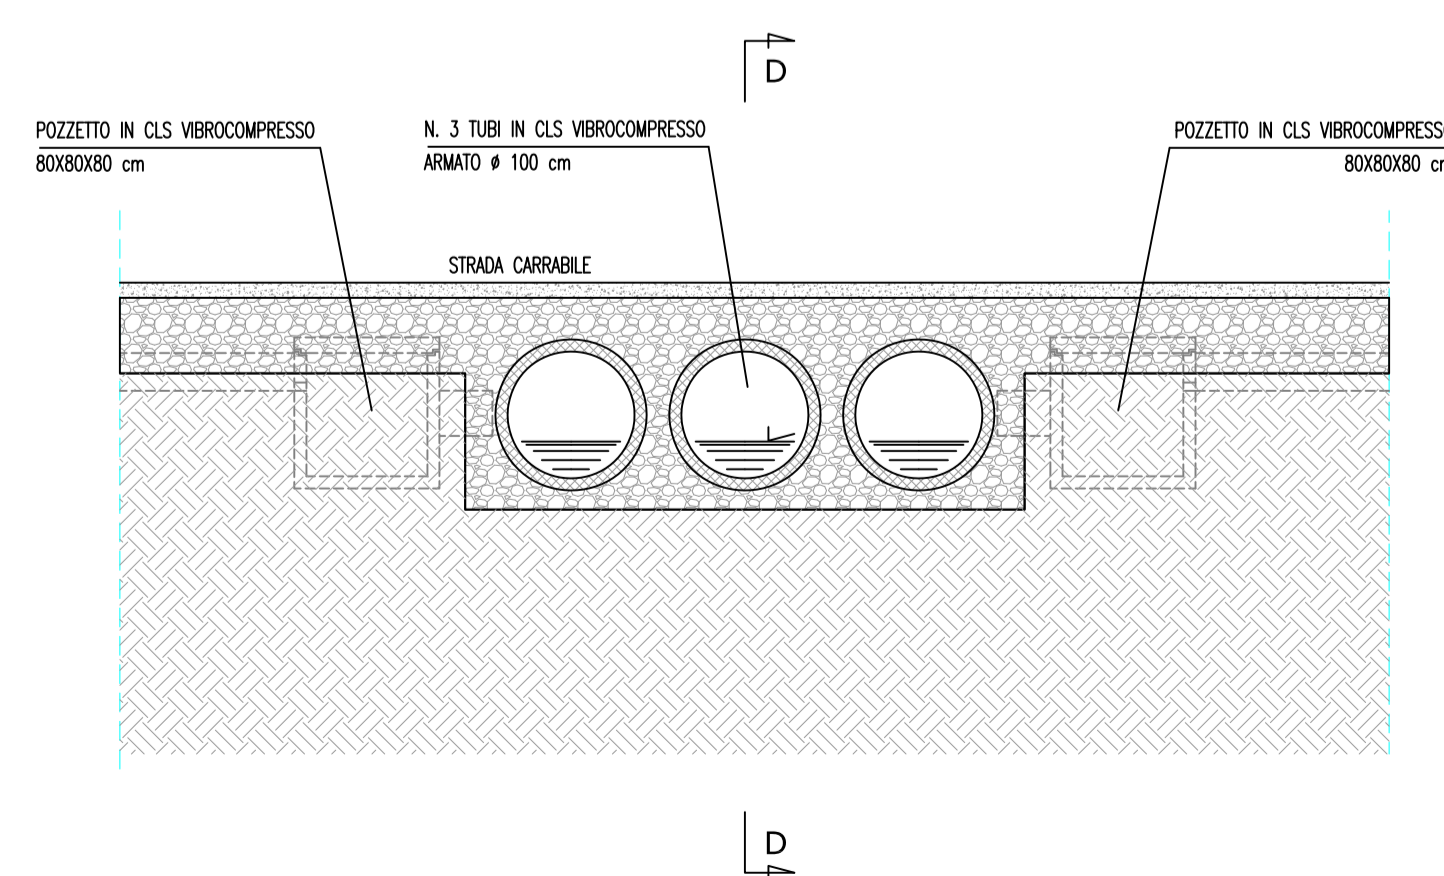

PARCO EOLICO POGGIO IMPERIALE COMUNE DI POGGIO IMPERIALE

Autorizzazione Unica ai sensi della legge 387/03 del parco eolico nel comune di Poggio Imperiale (FG)

Progettazione:
STUDIO DI INGEGNERIA ING. MICHELE R.G. CURTOTTI
Via B. degli Uberti, 302 - 70126 San Severo (FG)
Ingegneri@curtotti-studio.com

| | | | |
|--------|----|---|---|
| TAVOLA | 12 | COMMITTENTE: RENVICO ITALY SRL Comune di Poggio Imperiale (FG) | DATA : Febbraio 2018 |
| | | PARTICOLARI OPERE D'ARTE PROGETTO DEFINITIVO | AGGIORN. : SCALA : 1:50 DIMENS. : N° FOGLI : |

COMMITTENTE:
RENVICO ITALY SRL

Via San Gregorio, 34
20124 - Milano

PROGETTAZIONE:
Ing. Michele R.G. Curtotti

Questo elaborato è di proprietà dei progettisti ed è protetto a termini di legge