




SEZIONE TIPO 1

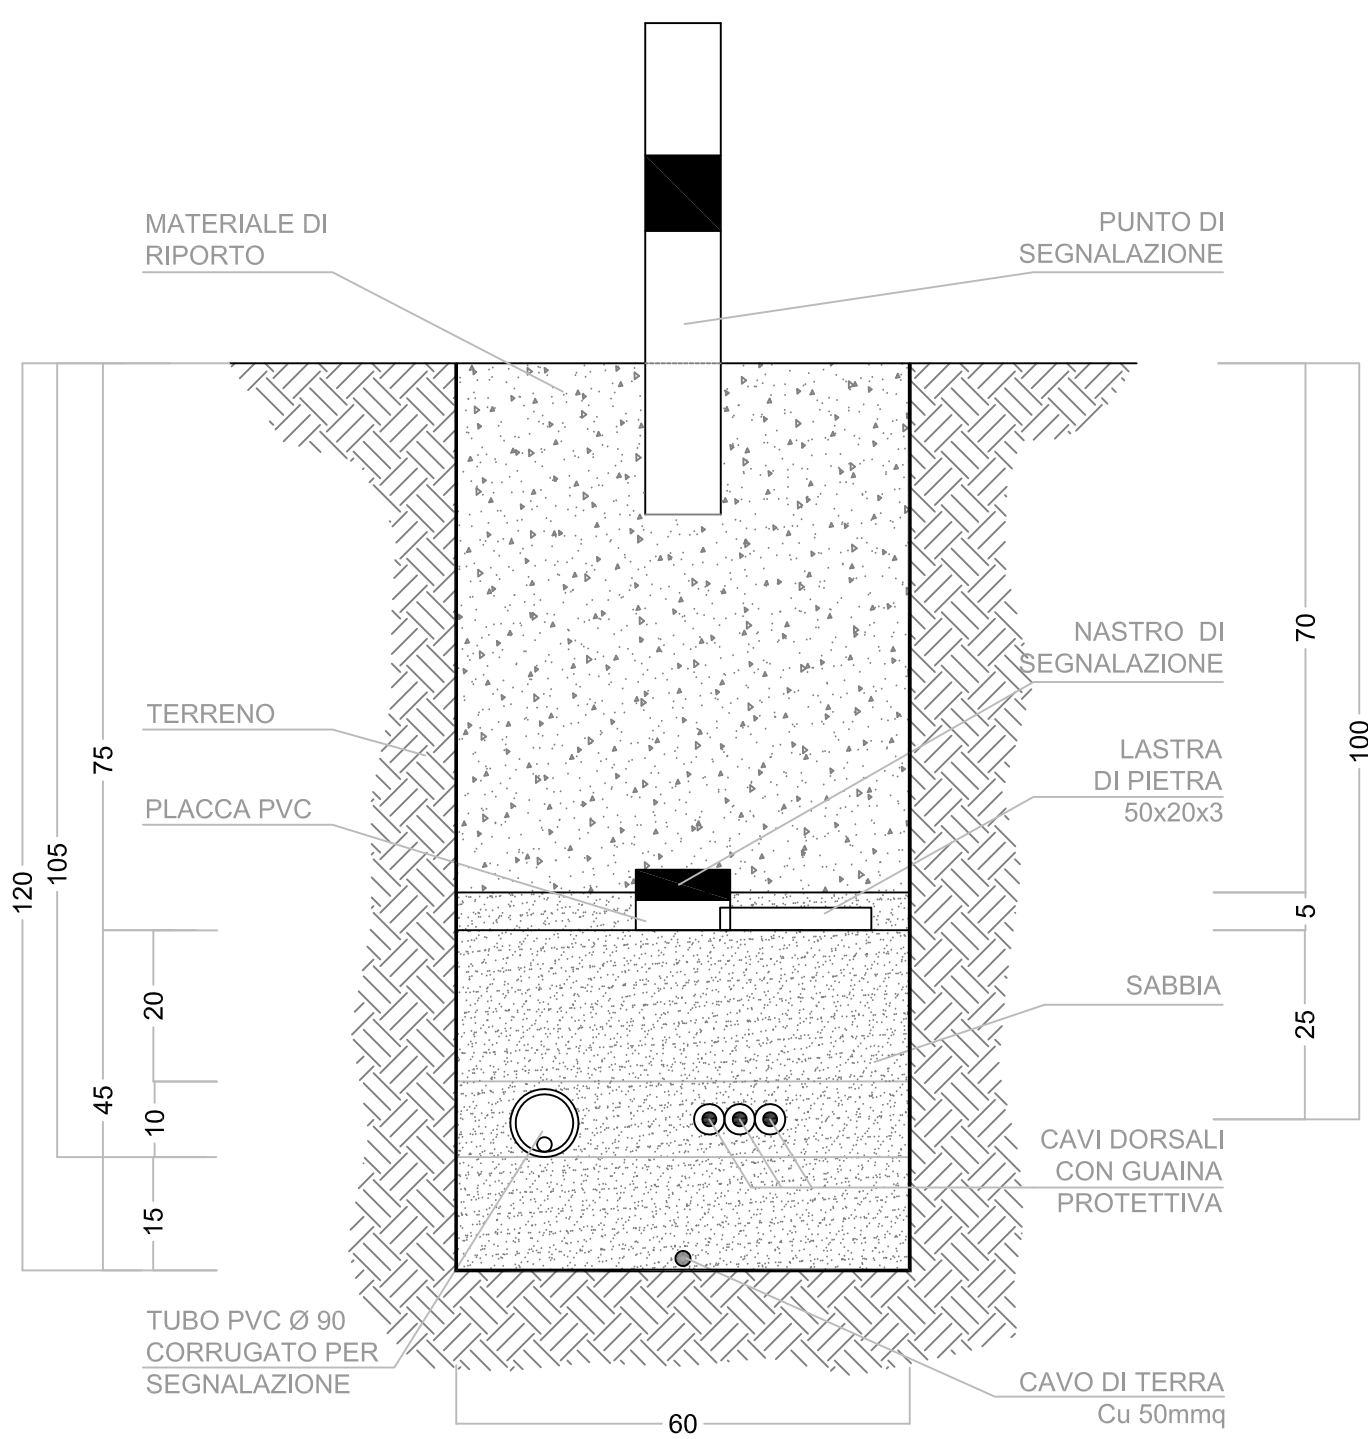


SEZIONE TIPO 2

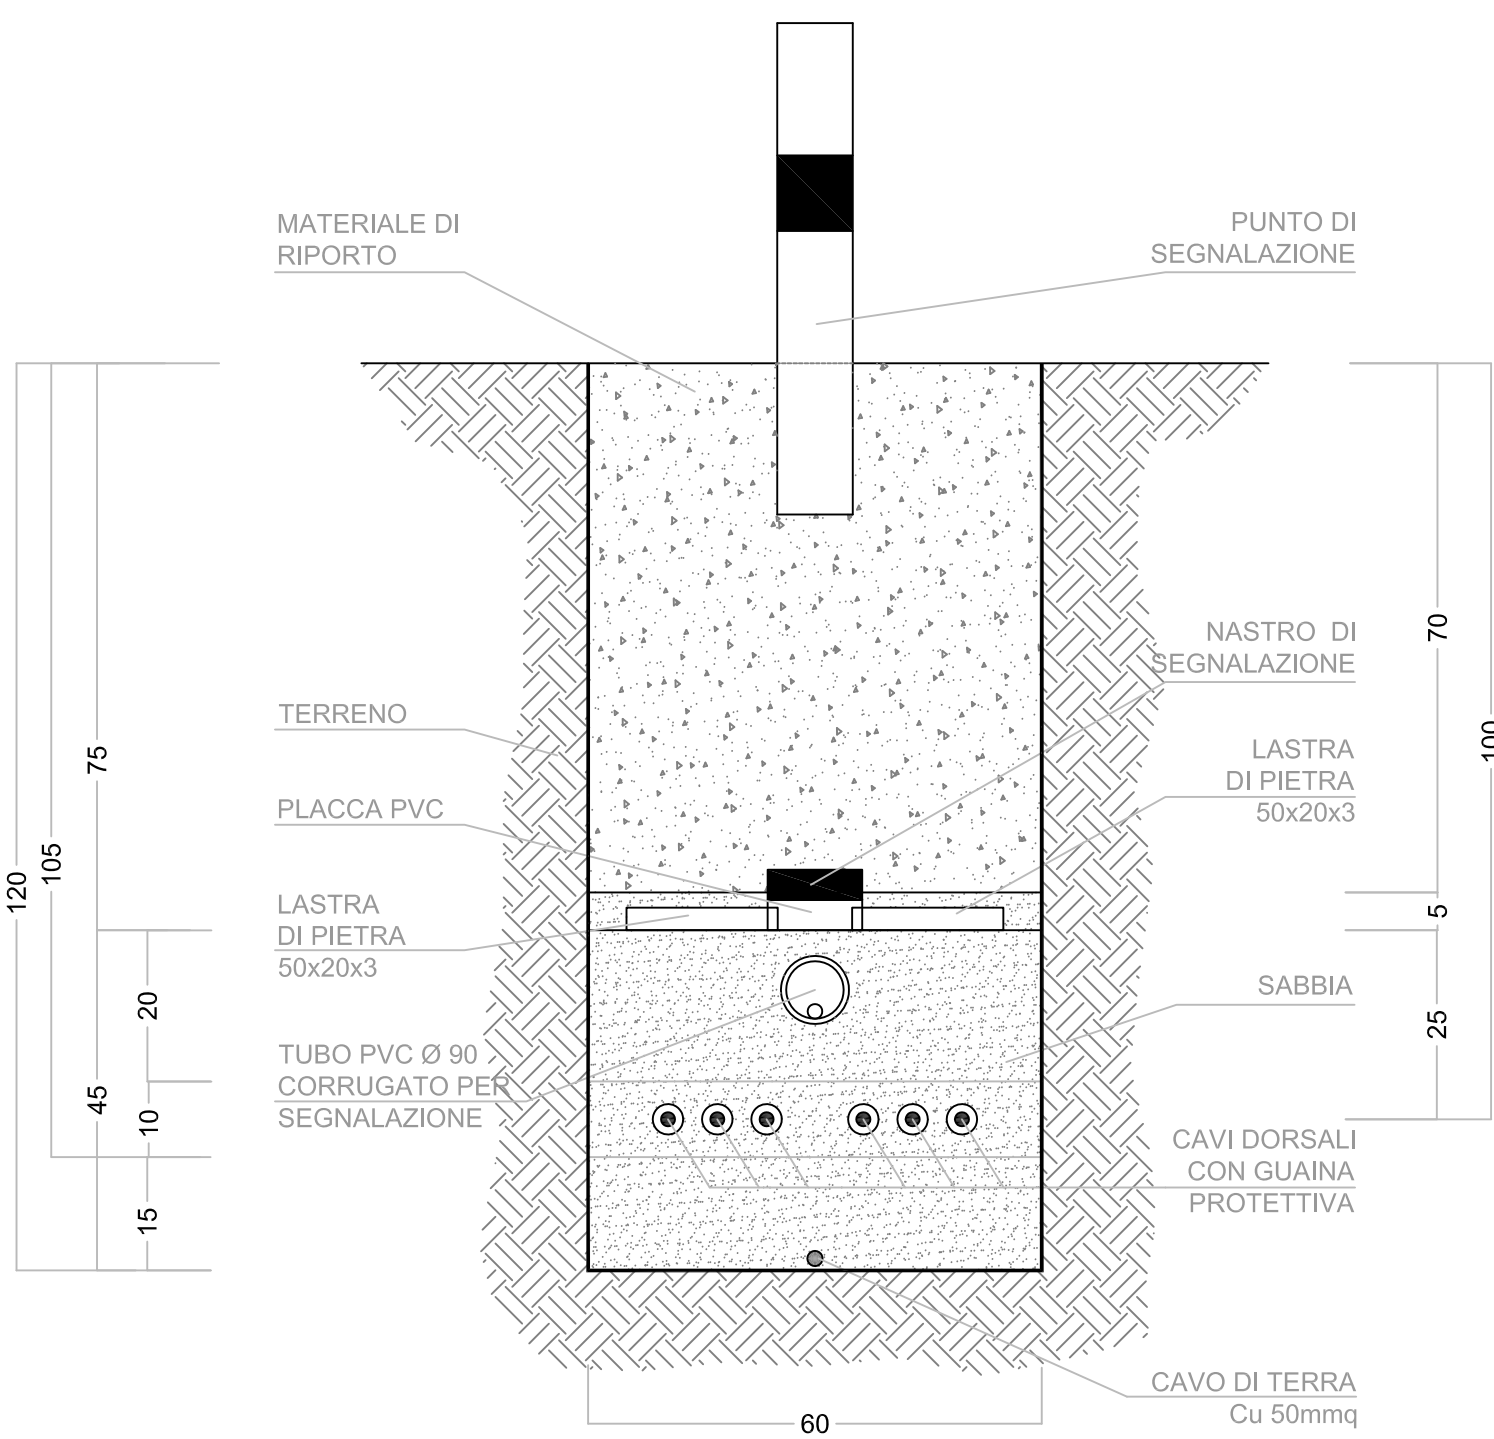


SEZIONE TIPO 3

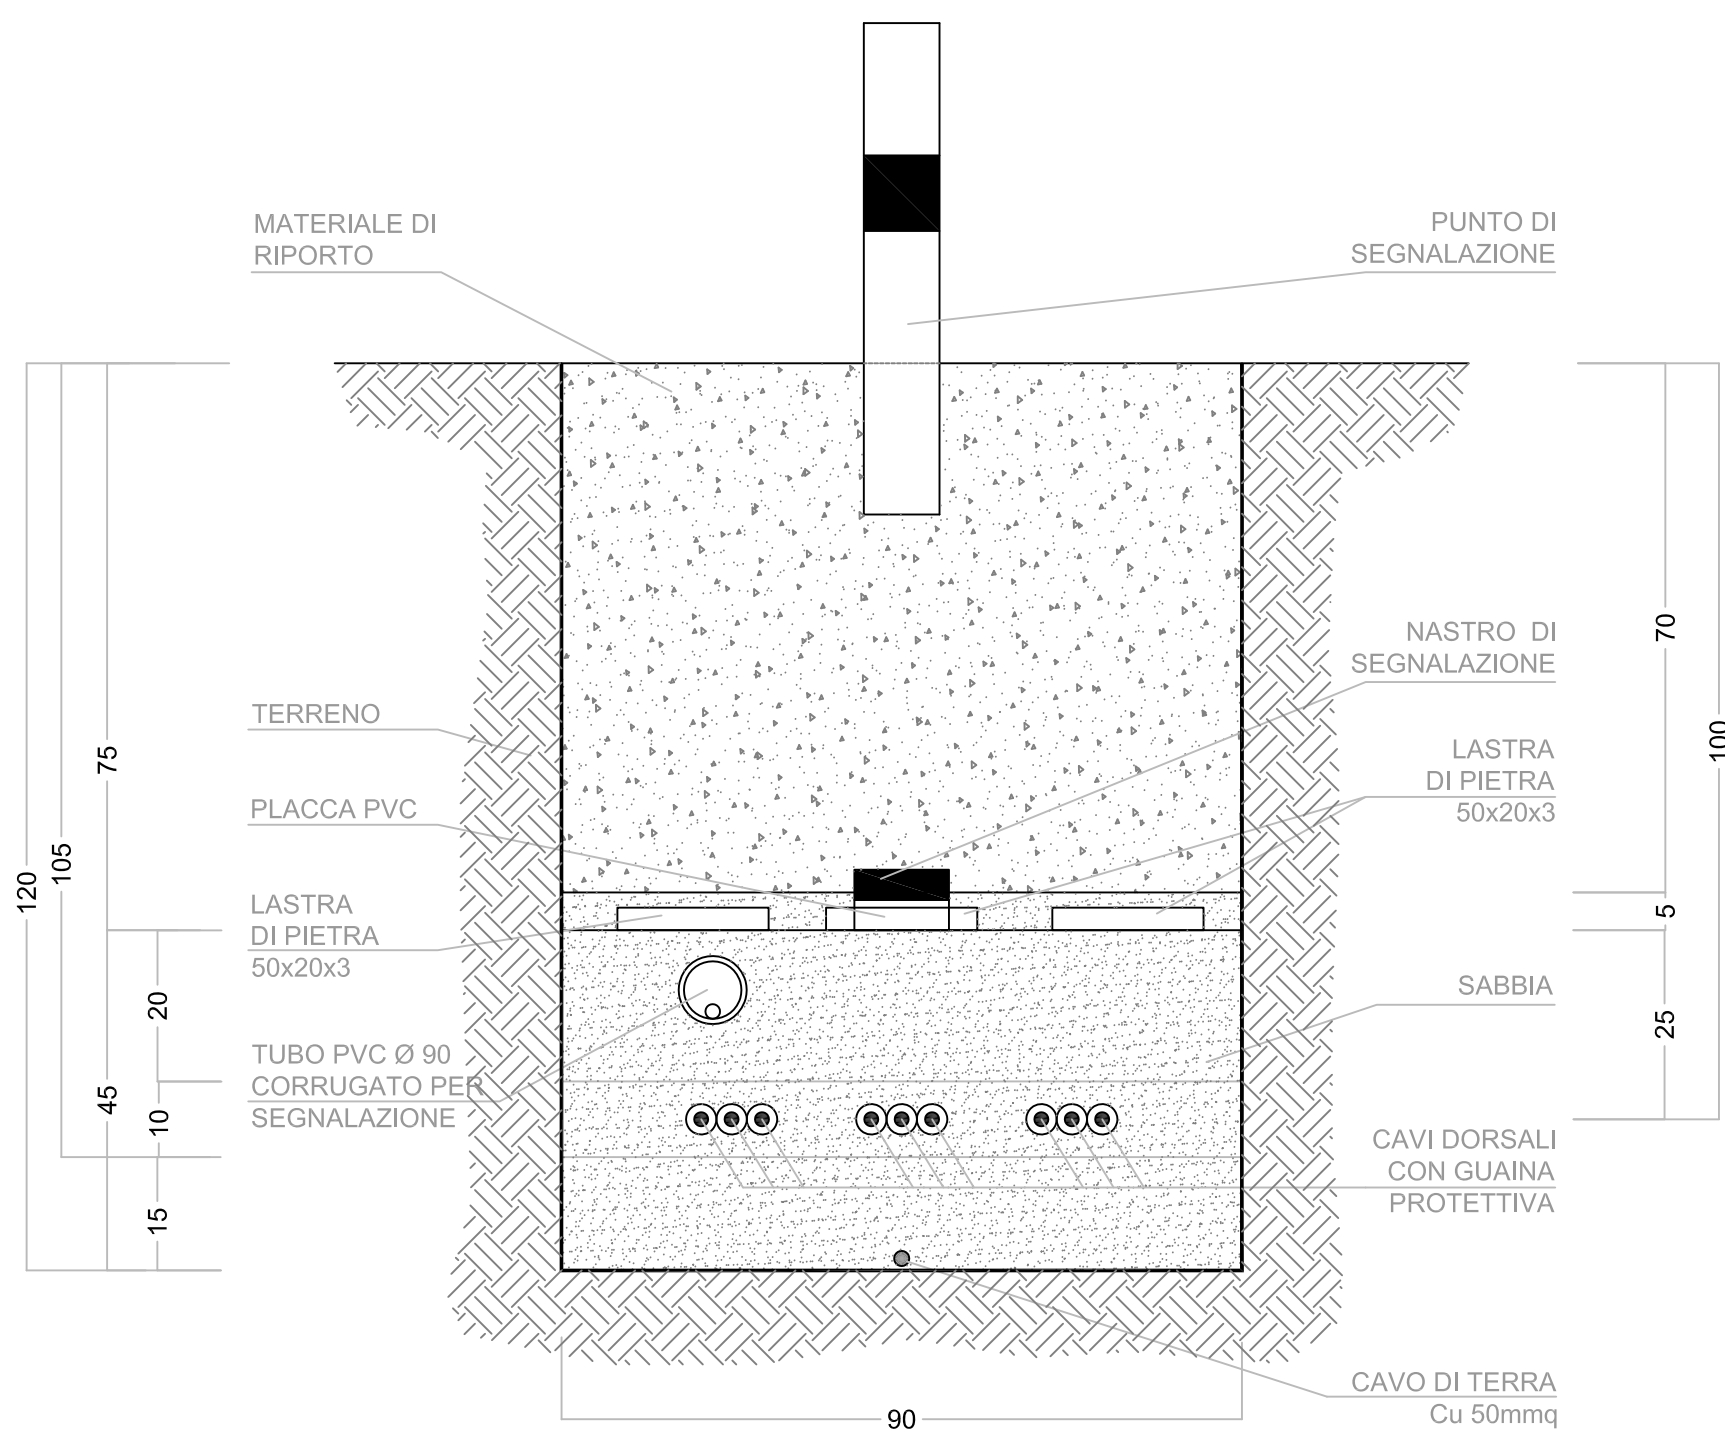



SEZIONE TIPO 4

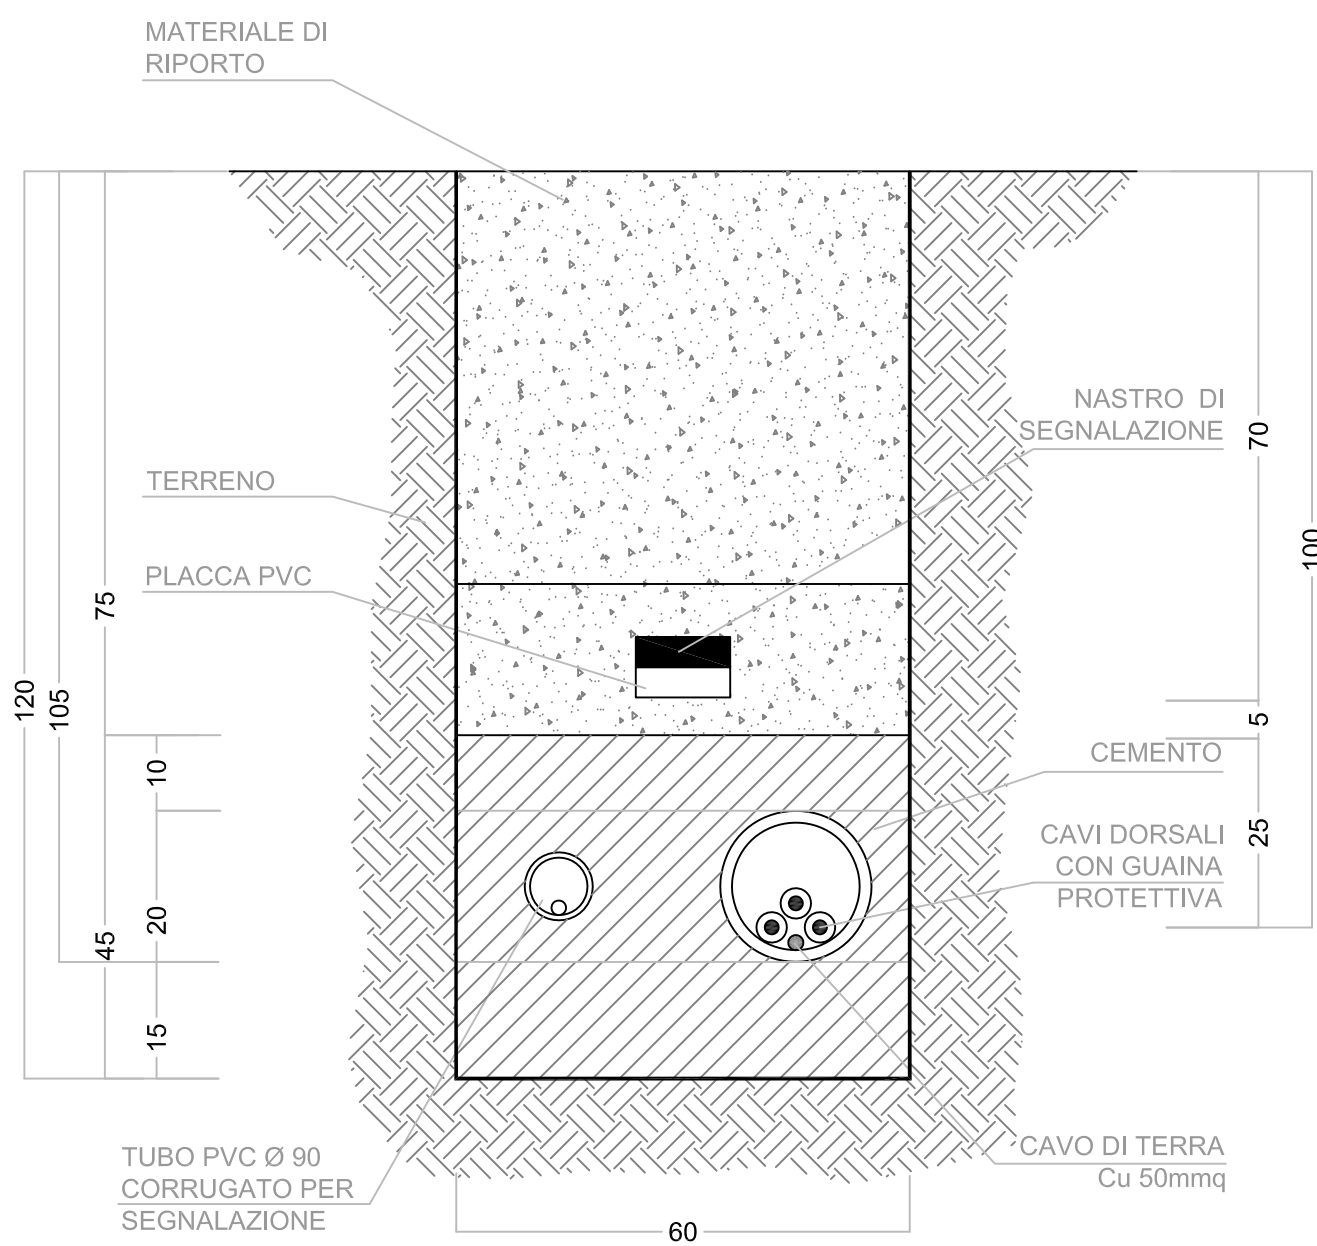

SEZIONE TIPO 5

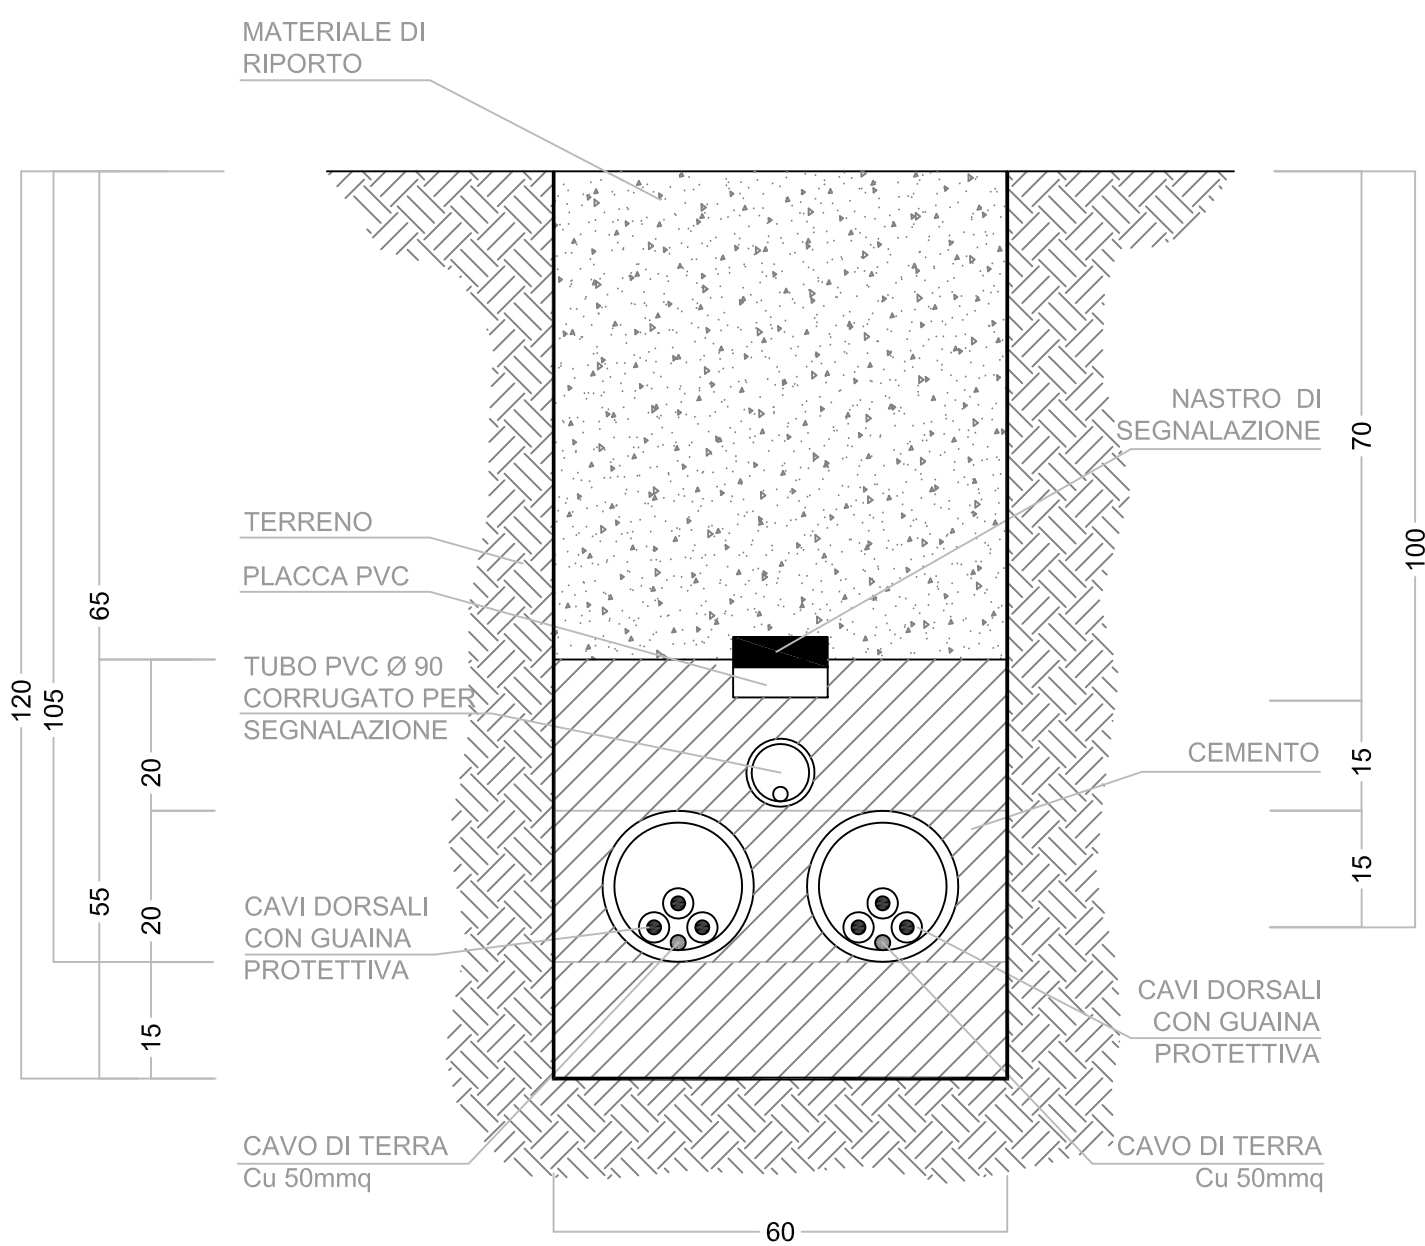

SEZIONE TIPO 6

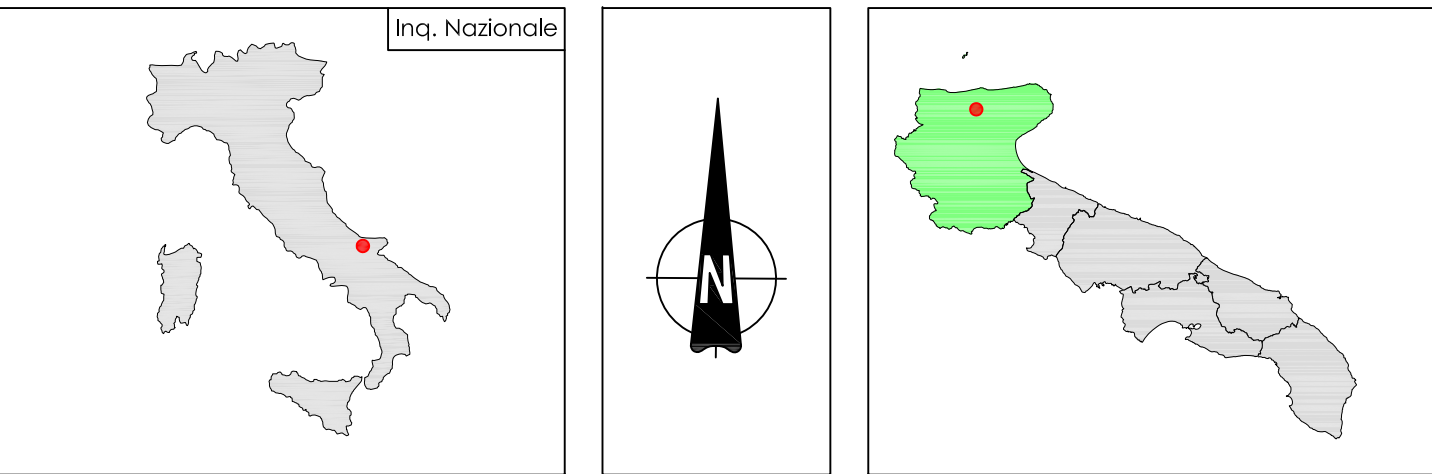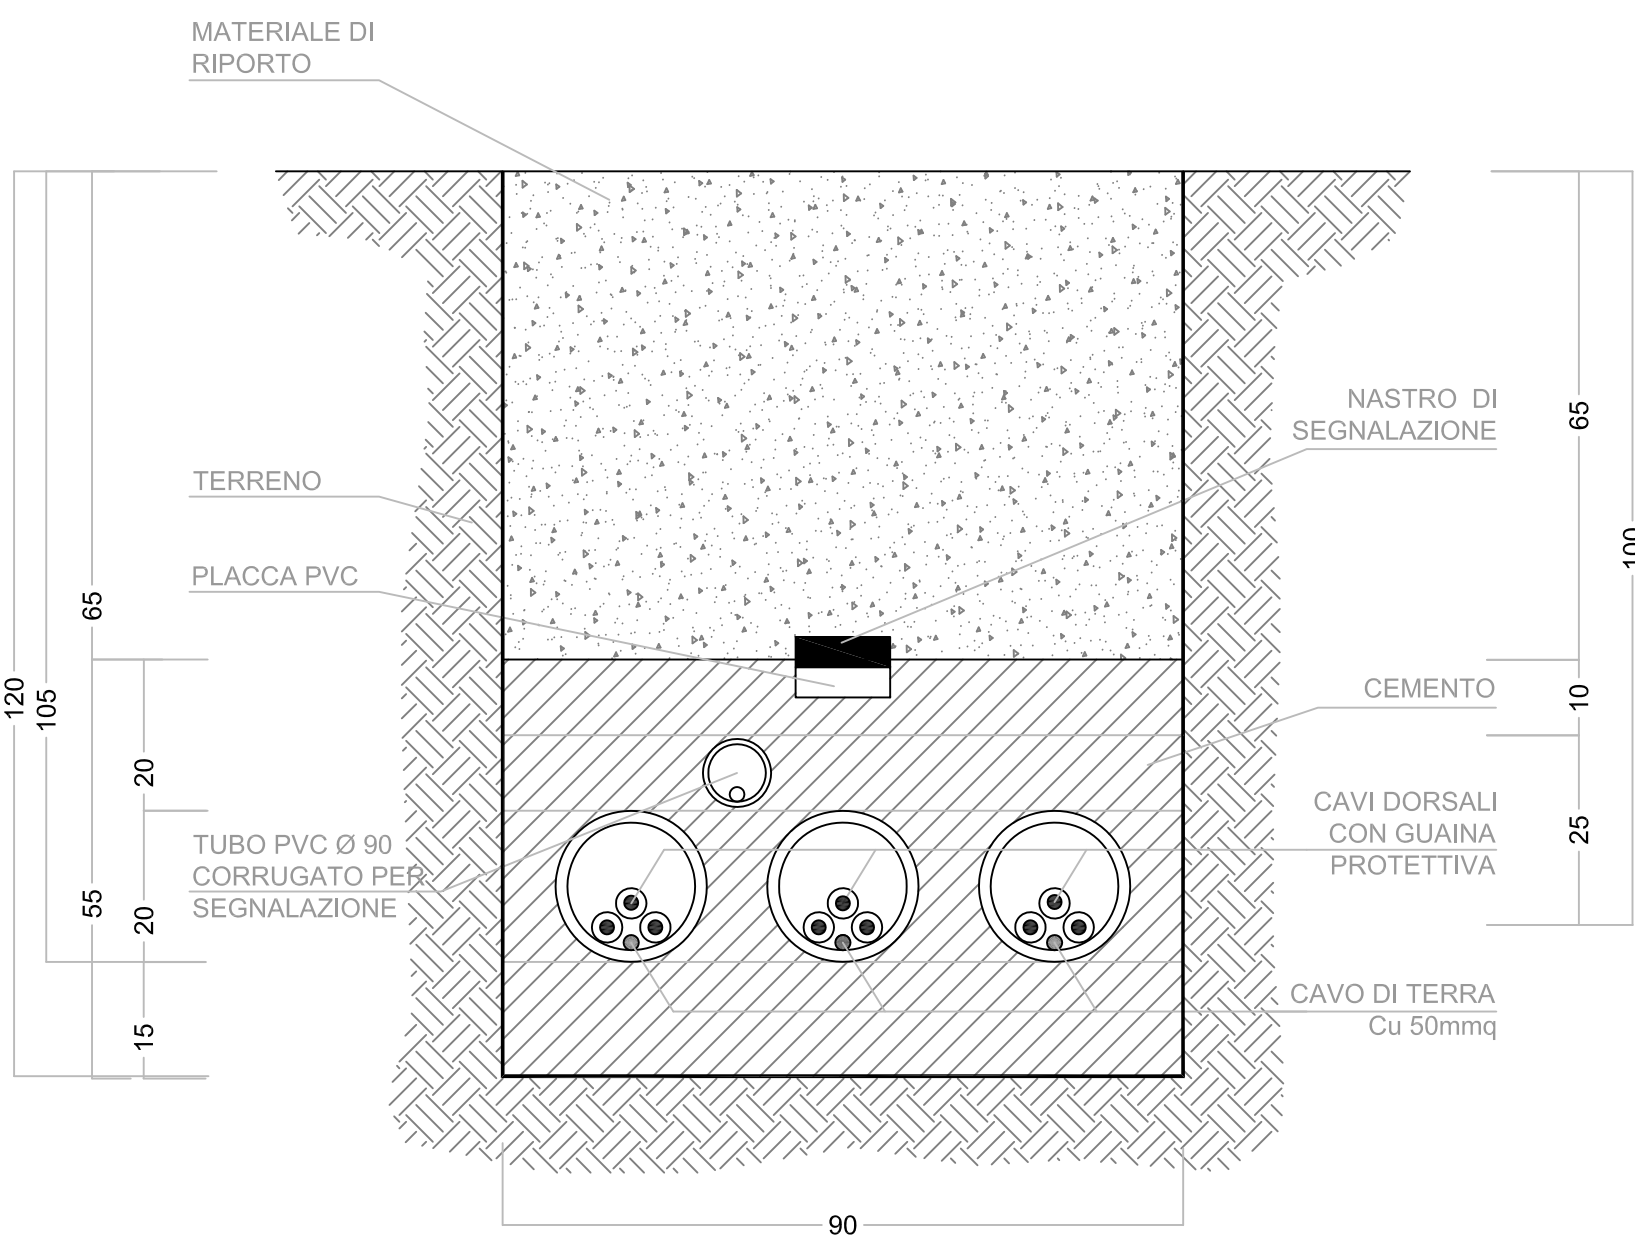

PARCO EOLICO POGGIO IMPERIALE COMUNE DI POGGIO IMPERIALE

Autorizzazione Unica ai sensi della legge 387/03 del parco eolico
nel comune di Poggio Imperiale(FG)

Progettazione:
STUDIO DI INGEGNERIA ING. MICHELE R.G. CURTOTTI
Via B. Rispoli, 20 - 11100 San Dalmazio (VC)
hg.curtotti@studioing.it - studioing.it

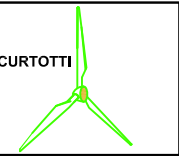


TAVOLA 13	COMMITTENTE: RENVICO ITALY SRL Comune di Poggio Imperiale (FG)	DATA : Febbraio 2018 AGGIORN. : SCALA : 1:10 DIMENS. : N° FOGLI :
	SEZIONI TIPO POSA CAVIDOTTI PROGETTO DEFINITIVO	
COMMITTENTE: RENVICO ITALY SRL Via San Gregorio, 34 20124 - Milano	PROGETTAZIONE: ing. Michele R.G. Curtotti 	

Questo elaborato è di proprietà dei progettisti ed è protetto a termini di legge