


**PLANIMETRIA**  
SCALA 1:10000

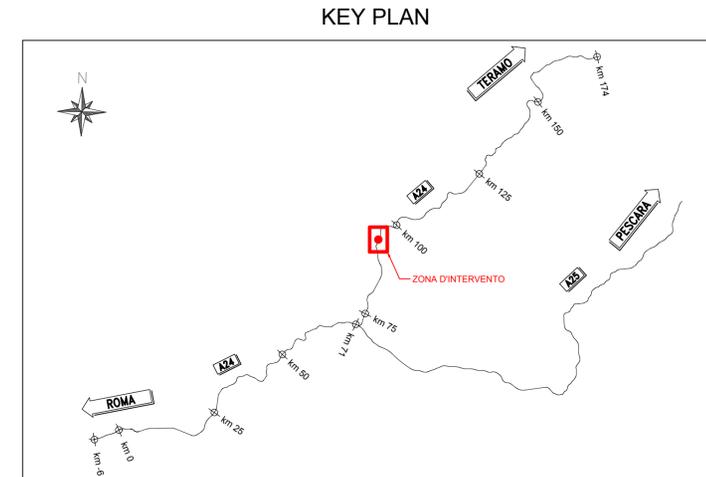

strada dei  
**PARCHI**spa  
A24 autostrade A25

AUTOSTRADA A24  
ROMA - L'AQUILA - TERAMO  
TRATTA TORNIMPARTE - L'AQUILA OVEST

**INTERVENTI DI ADEGUAMENTO  
AI SENSI DELLA LEGGE 228/2012  
ART.1 COMMA 183**

INTERVENTI DI ADEGUAMENTO SISMICO DEL  
VIADOTTO FORNACA

PROGETTO DEFINITIVO

PARTE GENERALE

INQUADRAMENTO  
INQUADRAMENTO PLANIMETRICO  
GENERALE DEL PROGETTO

COMMESSA	FASE	MACRO OPERA	AMBITO/OPERA	DISCIPLINA	TIPO	PROGR.	REV.	SCALA
250	D	000	EG000	GEN	PL	001	A	1:10000

Rev.	Data	Descrizione	Redatto	Verificato	Approvato
A	Dicembre 2017	Emissione	M. Campi	G. Furlanetto	F. Presta

FILE: 250D000EG000GENPL001A.DWG

PROJECT MANAGER: Ing. Stefano Ventura

<p>PROGETTAZIONE:</p> <p>IL DIRETTORE TECNICO (Ing. Francesco Presta)</p>	<p>IL PROGETTISTA (Ing. Guido Furlanetto)</p>	<p>COMMITTENTE:</p> <p>LA SOCIETA' CONCESSORARIA</p> <p>IL PROCURATORE SPECIALE (Ing. Gabriele Nati)</p>
---	---	--