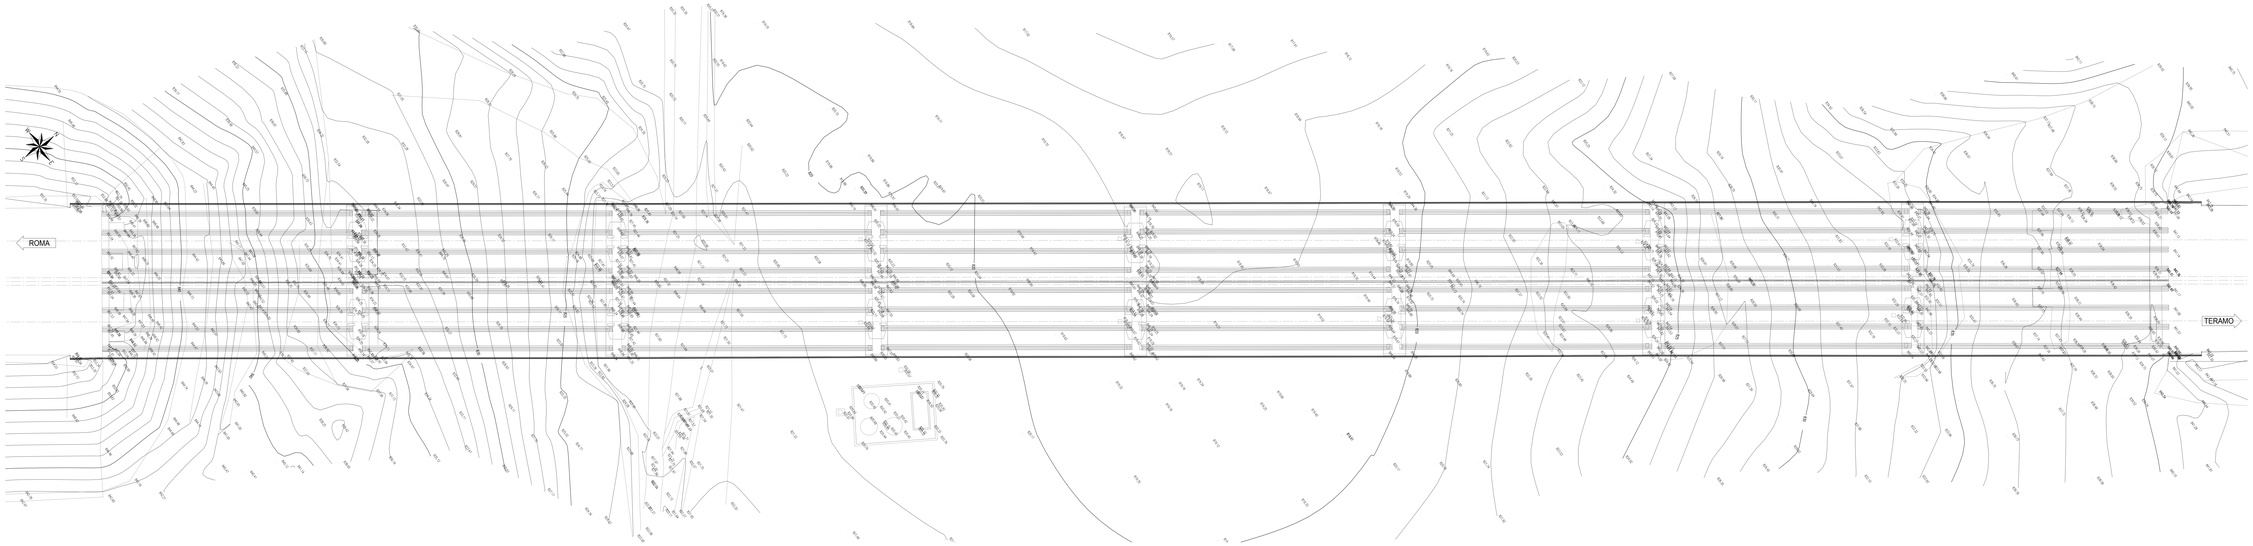

strada dei PARCHI spa
A24 autostrada A25

AUTOSTRADA A24
ROMA - L'AQUILA - TERAMO
TRATTA TORNIMPARTE - L'AQUILA OVEST

INTERVENTI DI ADEGUAMENTO AI SENSI DELLA LEGGE 228/2012 ART.1 COMMA 183

INTERVENTI DI ADEGUAMENTO SISMICO DEL VIADOTTO FORNACA

PROGETTO DEFINITIVO

CARTOGRAFIA
RILIEVI

VIADOTTO FORNACA: RILIEVO CELERIMETRICO

COMMESSA	FASE	MACRO CAPITOLO	AMBITO/OPERA	DISCIPLINA	TIPO	PROGR.	REV.	SCALA
250	D	000	M1074	CRT	PL	001	A	1:200

Rev.	Data	Descrizione	Redatto	Verificato	Approvato
A	Dicembre 2017	Emissione	P. Ceccherelli	G. Furlanetto	F. Pirella

FILE: 250D00D0ZTACRTPL001A.DWG

PROJECT MANAGER: Ing. Stefano Ventura

PROGETTAZIONE:
Infra Engineering

IL DIRETTORE TECNICO
Ing. Fortunato Pasqui

IL PROGETTISTA
Ing. Guido Zampanelli

ORDINE DEGLI INGEGNERI DELLA PROVINCIA DI PERUGIA
Ing. Guido Zampanelli
N. 2000

CONCESSIONARIA:
LA SOCIETA' CONCESSIONARIA

strada dei PARCHI spa
A24 autostrada A25

IL PROCURATORE SPECIALE
Ing. Gianluca Iazzi

Ministero delle Infrastrutture e dei Trasporti
DIPARTIMENTO PER LE INFRASTRUTTURE, I SISTEMI INFORMATIVI E STATISTICI

TUTTI I DIRITTI RIMANGONO ALLA STRADA DEI PARCHI S.P.A. A TITOLO ESCLUSIVO. NESSUNA PARTE DEL DOCUMENTO PUO' ESSERE RIPRODOTTA O TRASMESSA IN FORMA CHE NE RENDA POSSIBILE LA LETTURA E CHE NE PERMETTA LA PRESA DI CONOSCENZA A PERSONE DIVERSE DA QUELLE TENUTE PER LA LORO NATURA ALL'ESECUZIONE DELLE OPERE, NON PUO' ESSERE COPIATA O TRASMESSA A TERZI CON QUALSIASI MEZZO O SUPPORTO SENZA IL NOSTRO ESPRESSO ED INDELEBILE CONSENSO SCRITTO.