

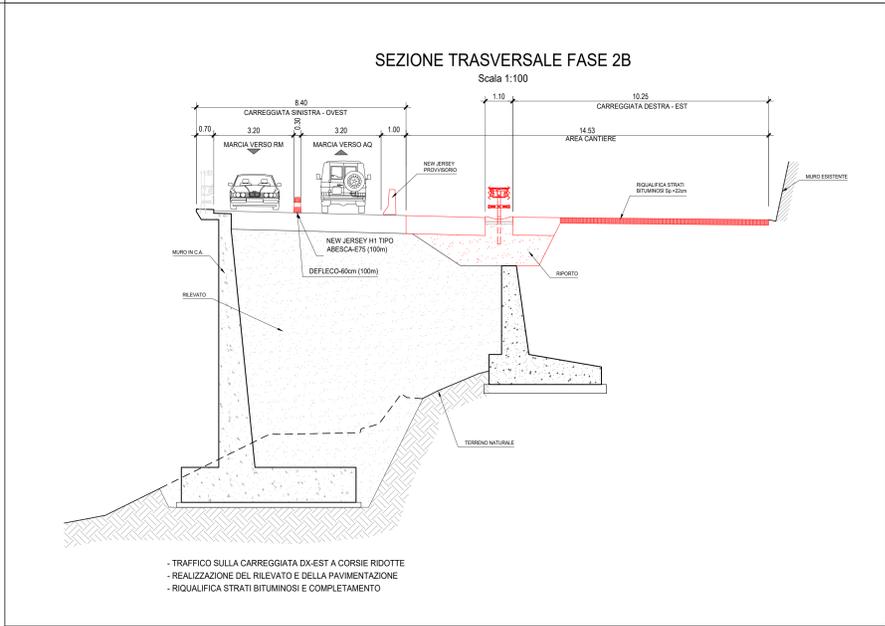
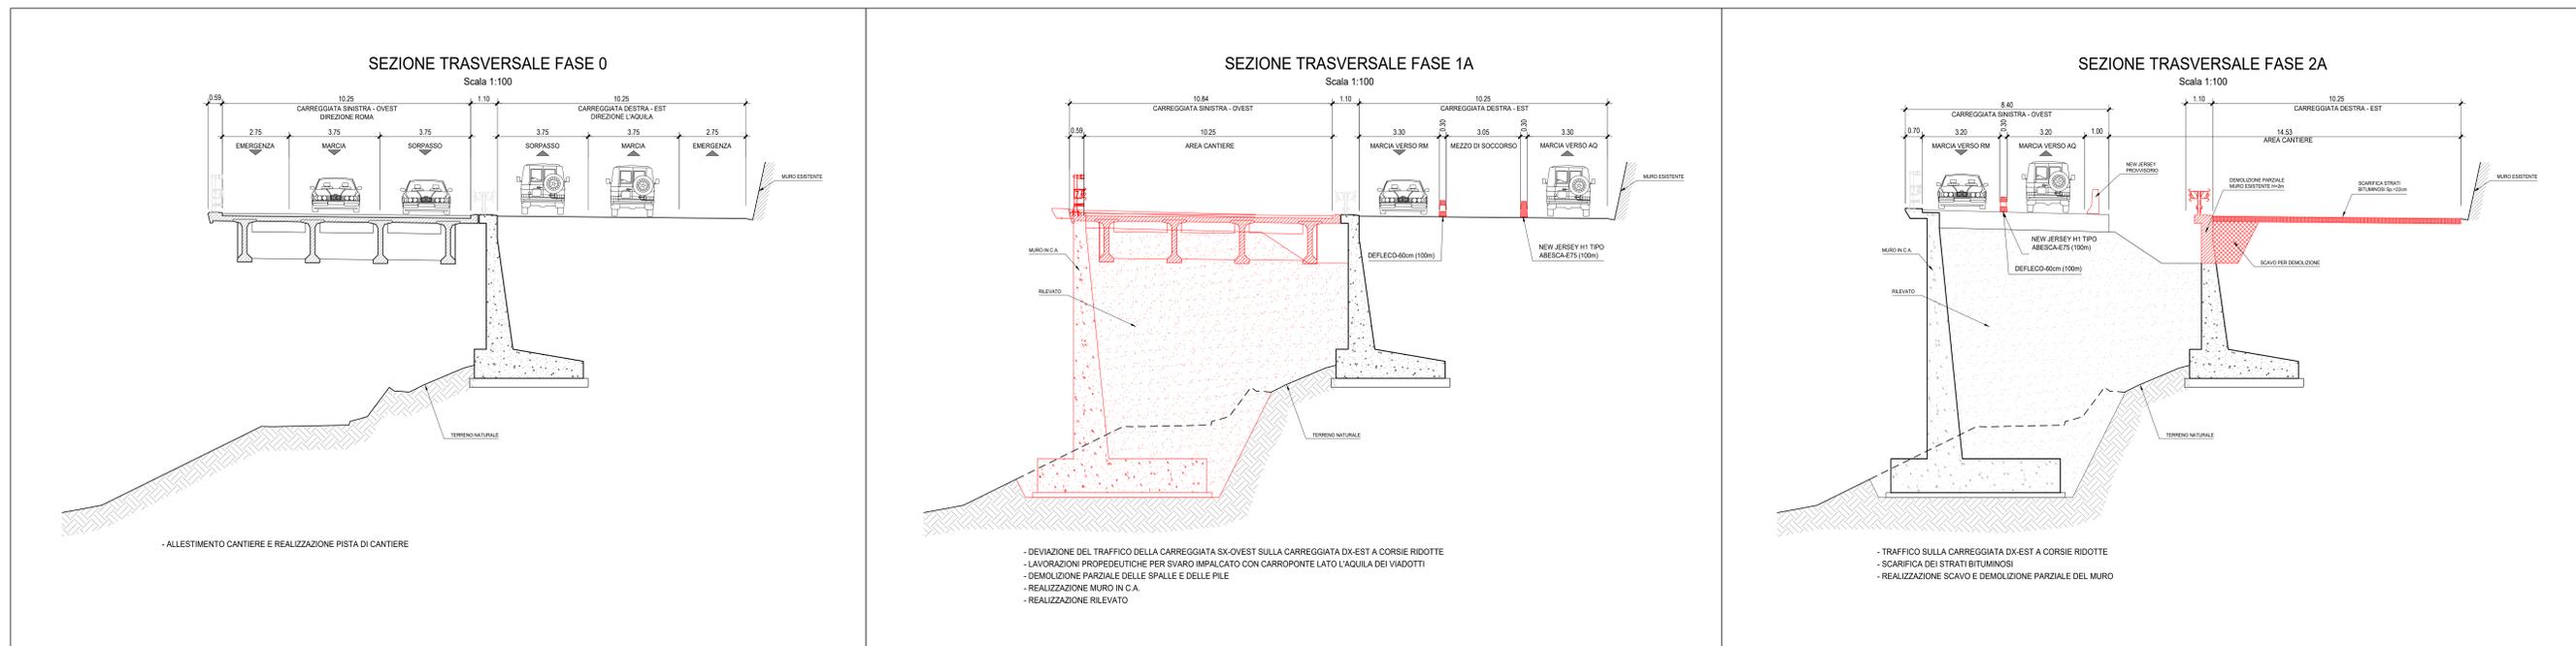


VIADOTTO VACCARINI: SCHEMA DI CANTIERIZZAZIONE DEL TRATTO A TERGO DELLA SPALLA LATO L'AQUILA

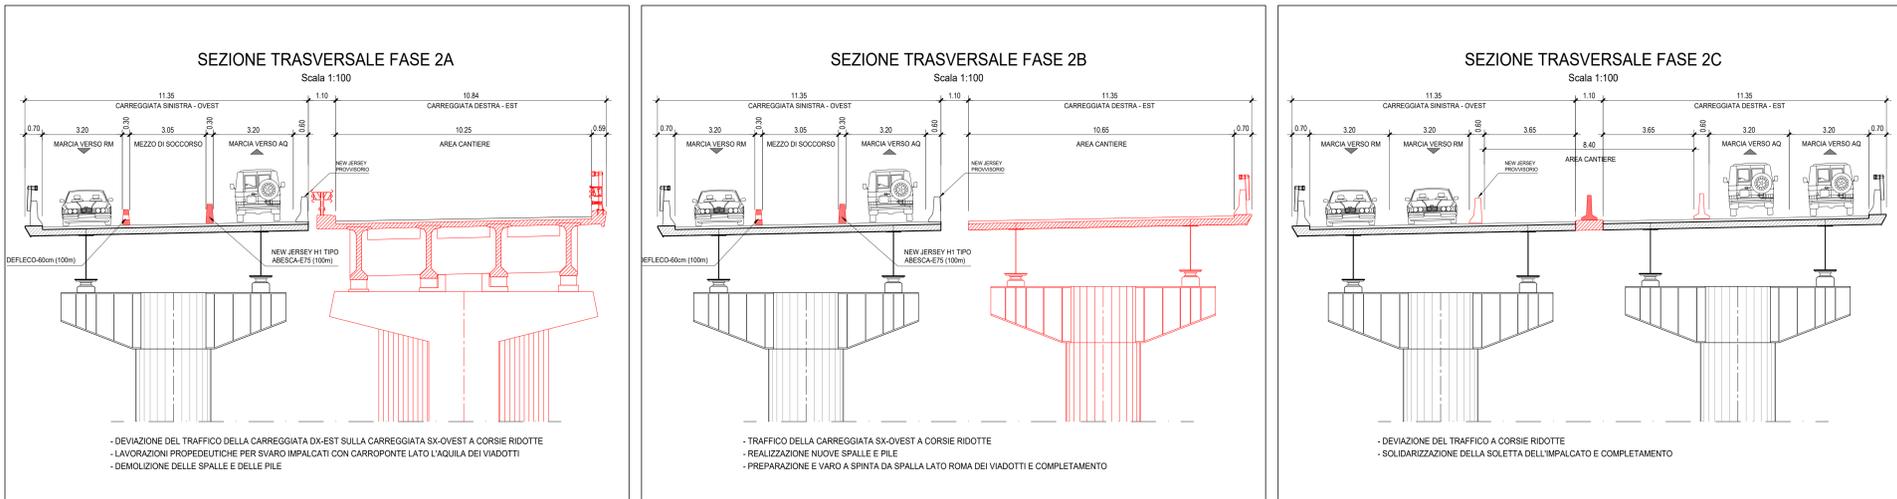

SCHEMA DI CANTIERIZZAZIONE DEI VIADOTTI

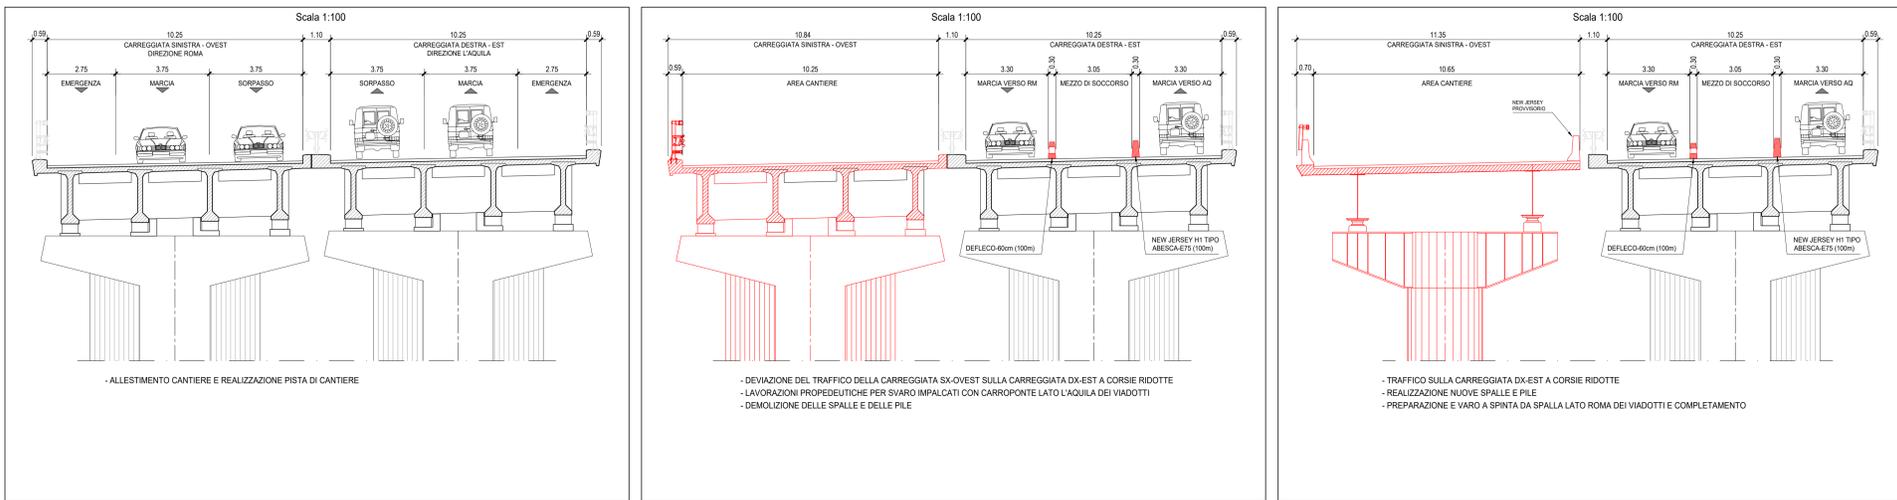

AUTOSTRADA A24  
ROMA - L'AQUILA - TERAMO  
TRATTA TORNIMPARTE - L'AQUILA OVEST

**INTERVENTI DI ADEGUAMENTO  
AI SENSI DELLA LEGGE 228/2012  
ART.1 COMMA 183**

INTERVENTI DI ADEGUAMENTO SISMICO DEI VIADOTTI  
VALLE ORSARA, VACCARINI, LE PASTENA,  
CERQUETA E VALLE MONITO

PROGETTO DEFINITIVO

CANTIERIZZAZIONE

SCHEMA DI CANTIERIZZAZIONE  
DELLE OPERE

| COMMESSA | FASE | MACRO OPERA | AMBITO/OPERA | DISCIPLINA | TIPO | PROGR. | REV. | SCALA |
|----------|------|-------------|--------------|------------|------|--------|------|-------|
| 2150     | D    | 0101        | EG000        | CAN        | D1   | 002    | A    | 1:100 |

| Rev. | Data          | Descrizione | Redatto  | Verificato    | Approvato  |
|------|---------------|-------------|----------|---------------|------------|
| A    | Febbraio 2018 | Emissione   | M. Campi | G. Furlanetto | F. Pirella |

FILE: 250001EG000CAND1002.DWG PROJECT MANAGER: Ing. Stefano Ventura

PROGETTAZIONE: **Infra Engineering** (Ing. Francesco Pirella)

IL PROGETTISTA (Ing. Guido Furlanetto)

COMITENTE: LA SOCIETA' CONCESSIONARIA **Infrastruttura** (Ing. Stefano Ventura)

IL PRODOTTORE SPECIALE (Ing. Stefano Ventura)