PILE: 1S - 1D
Scala 1:100

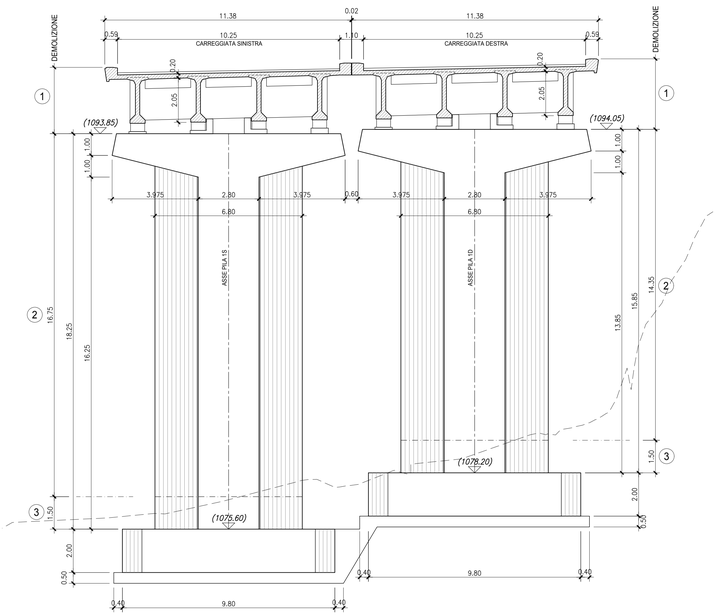

PILE: 2S - 2D
Scala 1:100

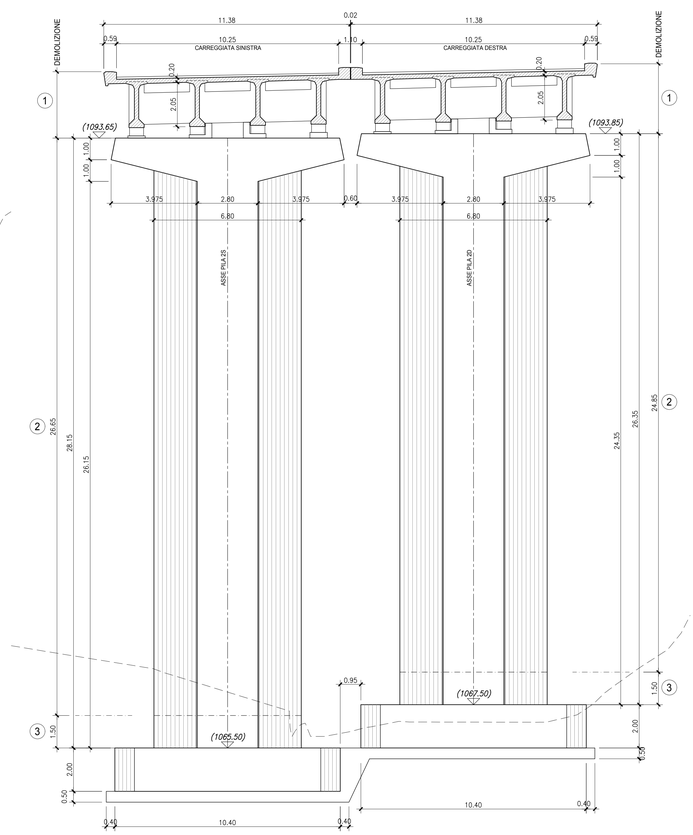

PILE: 3S - 3D
Scala 1:100

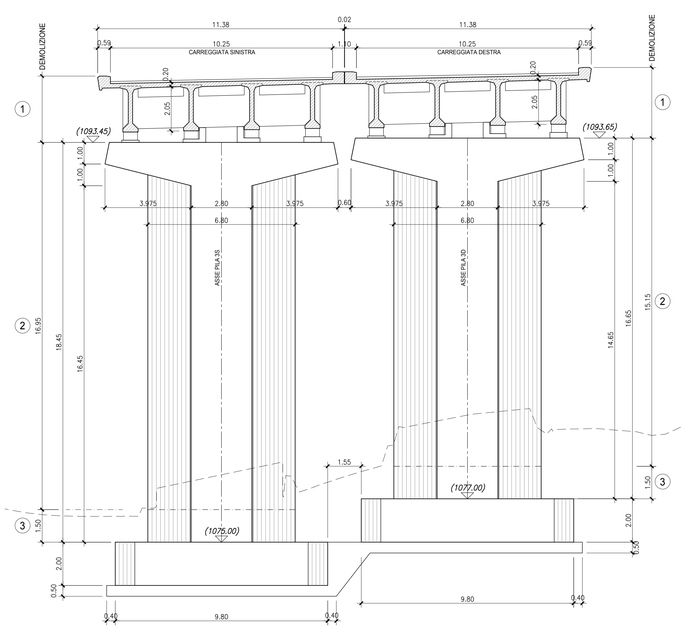

VISTA LONGITUDINALE TESTA PILA
Scala 1:50

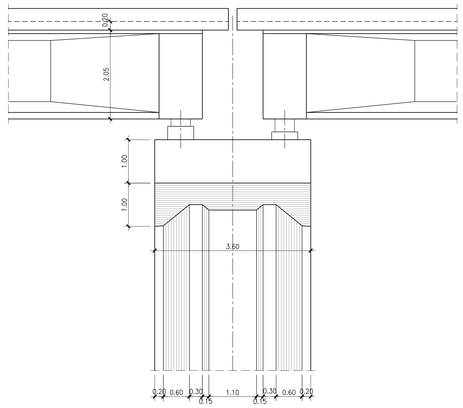

PIANTA PLINTO PILE: 2S - 2D
Scala 1:100

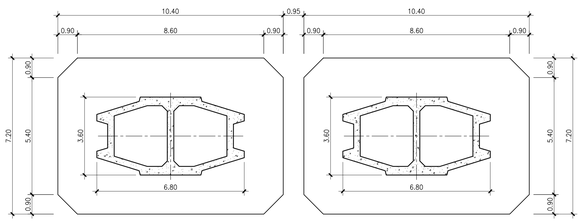

PIANTA PLINTO PILE: 1S - 1D -3S - 3D
Scala 1:100

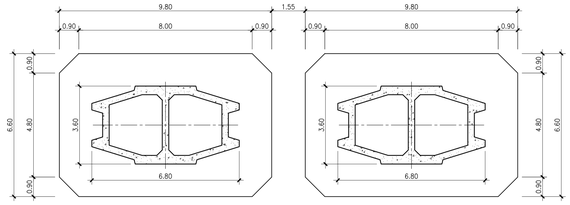

SEZIONE LONGITUDINALE TESTA PILA
Scala 1:50

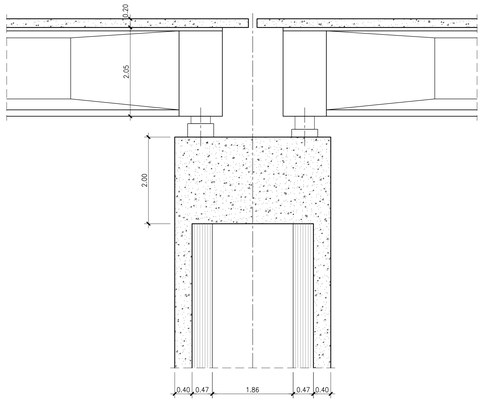

SEZIONE TRASVERSALE TESTA PILA
Scala 1:50

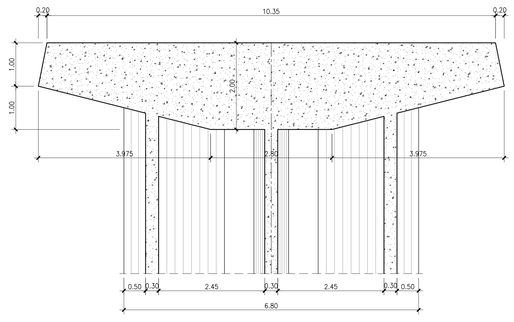

SEZIONE ORIZZONTALE FUSTO PILA
Scala 1:50

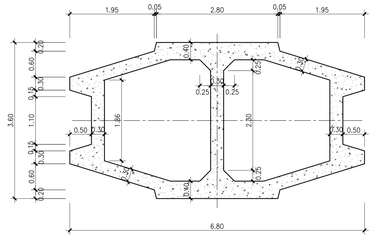

LEGENDA DEMOLIZIONI	
1	SVARO IMPALCATO ESISTENTE
2	DEMOLIZIONE MECCANICA DEL PULVINO E DEL FUSTO PILA
3	IDRODEMOLIZIONE DELLA BASE DEL FUSTO PILA

strada dei PARCHI spa
A24 autostrade A25

AUTOSTRADA A24
ROMA - L'AQUILA - TERAMO
TRATTA TORNIMPARTE - L'AQUILA OVEST

INTERVENTI DI ADEGUAMENTO AI SENSI DELLA LEGGE 228/2012 ART.1 COMMA 183

INTERVENTI DI ADEGUAMENTO SISMICO DEI VIADOTTI VALLE ORSARA, VACCARINI, LE PASTENA, CERQUETA E VALLE MONITO

PROGETTO DEFINITIVO

STRUTTURE
VIADOTTO VALLE ORSARA

PILE
STATO DI FATTO E DEMOLIZIONI

COMMESSA	FASE	MACRO OPERA	AMBITO/OPERA	DISCIPLINA	TIPO	PROGR.	REV.	SCALA
250	D	001	VI065	STR	CP	001	A	1:100

Rev.	Data	Descrizione	Redatto	Verificato	Approvato
A	Febbraio 2018	Emissione	P. Cecchinelli	G. Furlanetto	F. Presta

FILE: 250D001VI065STRCP001A.DWG

PROJECT MANAGER: Ing. Stefano Ventura

PROGETTAZIONE:
Infra Engineering
IL DIRETTORE TECNICO
(Ing. Francesco Presta)

IL PROGETTISTA
(Ing. Guido Furlanetto)
ORDINE DEGLI INGEGNERI DELLA PROVINCIA DI MILANO
DOTT. ING. GUIDO FURLANETTO

COMMITTENTE:
LA SOCIETA' CONCESSIONARIA
strada dei PARCHI spa
IL PROCURATORE SPECIALE
(Ing. Gabriele Nuti)

Ministero delle Infrastrutture e dei Trasporti
DIPARTIMENTO PER LE INFRASTRUTTURE, I SISTEMI INFORMATIVI E STATISTICI
DIREZIONE GENERALE PER LA VIGILANZA SULLE CONCESSIONARIE AUTOSTRADALI

IL PRESENTE DOCUMENTO NON PUO' ESSERE COPIATO, RIPRODOTTO O ALTRIMENTI PUBBLICATO, IN TUTTO O IN PARTE, SENZA IL CONSENSO SCRITTO DELLA SOC. STRADA DEI PARCHI S.P.A. OGNI UTILIZZO NON AUTORIZZATO SARA' PERSEGUITO A NORMA DI LEGGE.
THIS DOCUMENT MAY NOT BE COPIED, REPRODUCED OR PUBLISHED, EITHER IN PART OR IN ITS ENTIRETY, WITHOUT THE WRITTEN PERMISSION OF SOC. STRADA DEI PARCHI S.P.A. UNAUTHORIZED USE WILL BE PROSECUTED BY LAW.