




SEZIONE ORIZZONTALE X-X  
Scala 1:100

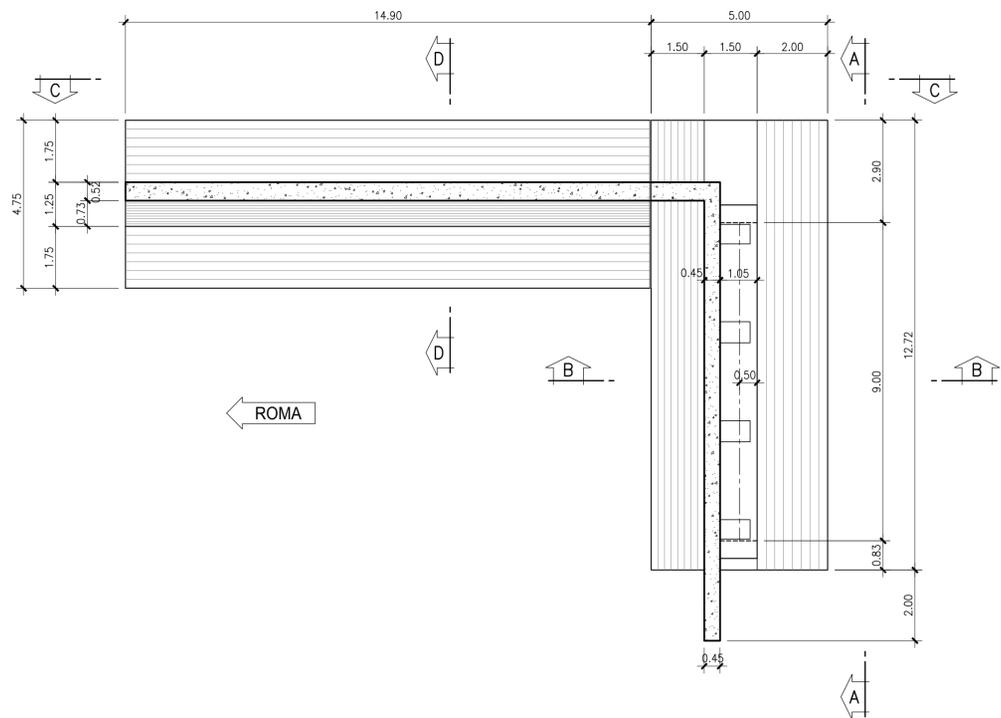


VISTA FRONTALE A-A  
Scala 1:100

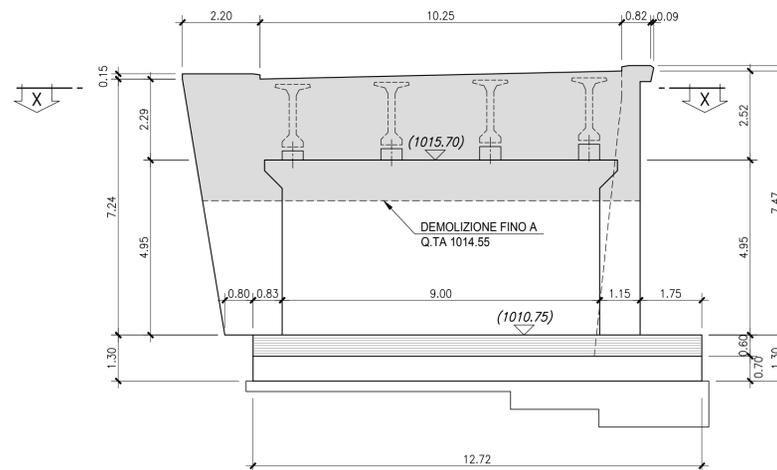


SEZIONE B-B  
Scala 1:100

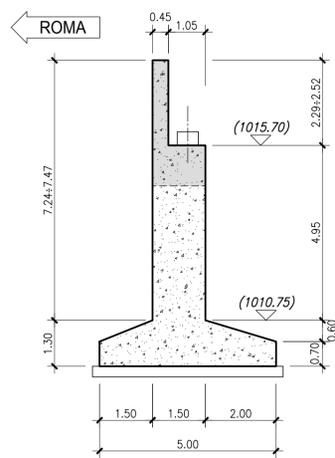

SEZIONE D-D  
Scala 1:100

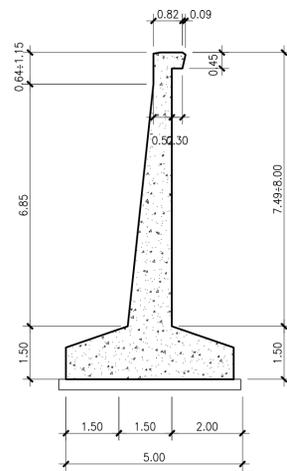

VISTA C-C  
Scala 1:100

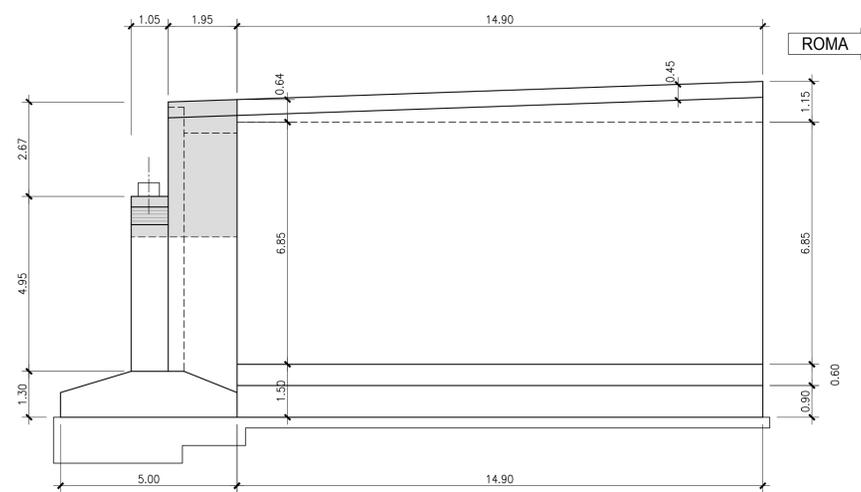

strada dei  
**PARCHI**spa  
A24 autostrade A25

AUTOSTRADA A24  
ROMA - L'AQUILA - TERAMO  
TRATTA TORNIMPARTE - L'AQUILA OVEST

**INTERVENTI DI ADEGUAMENTO  
AI SENSI DELLA LEGGE 228/2012  
ART.1 COMMA 183**

INTERVENTI DI ADEGUAMENTO SISMICO DEI VIADOTTI  
VALLE ORSARA, VACCARINI, LE PASTENA,  
CERQUETA E VALLE MONITO

PROGETTO DEFINITIVO

STRUTTURE  
VIADOTTO LE PASTENA

SPALLA 'AD' (LATO ROMA - CARREGGIATA DESTRA)  
STATO DI FATTO E DEMOLIZIONI

COMMESSA	FASE	MACRO OPERA	AMBITO/OPERA	DISCIPLINA	TIPO	PROGR.	REV.	SCALA
250	D	001	V1071	STR	CP	004	A	1:100
Rev.	Data	Descrizione				Redatto	Verificato	Approvato
A	Febbraio 2018	Emissione				P. Cecchinelli	G. Furlanetto	F. Presta

FILE: 250D001V1071STRCP004A.DWG

PROJECT MANAGER: Ing. Stefano Ventura

PROGETTAZIONE:  
  
IL DIRETTORE TECNICO  
(Ing. Francesco Presta)

IL PROGETTISTA  
(Ing. Guido Furlanetto)  
  
DOTT. GUIDO FURLANETTO  
INGEGNERE  
N° 10984

COMMITTENTE:  
LA SOCIETA' CONCESSORARIA  
  
IL PROCURATORE SPECIALE  
(Ing. Gabriele Nati)