




PROSPETTO PILA: 1D
Scala 1:100

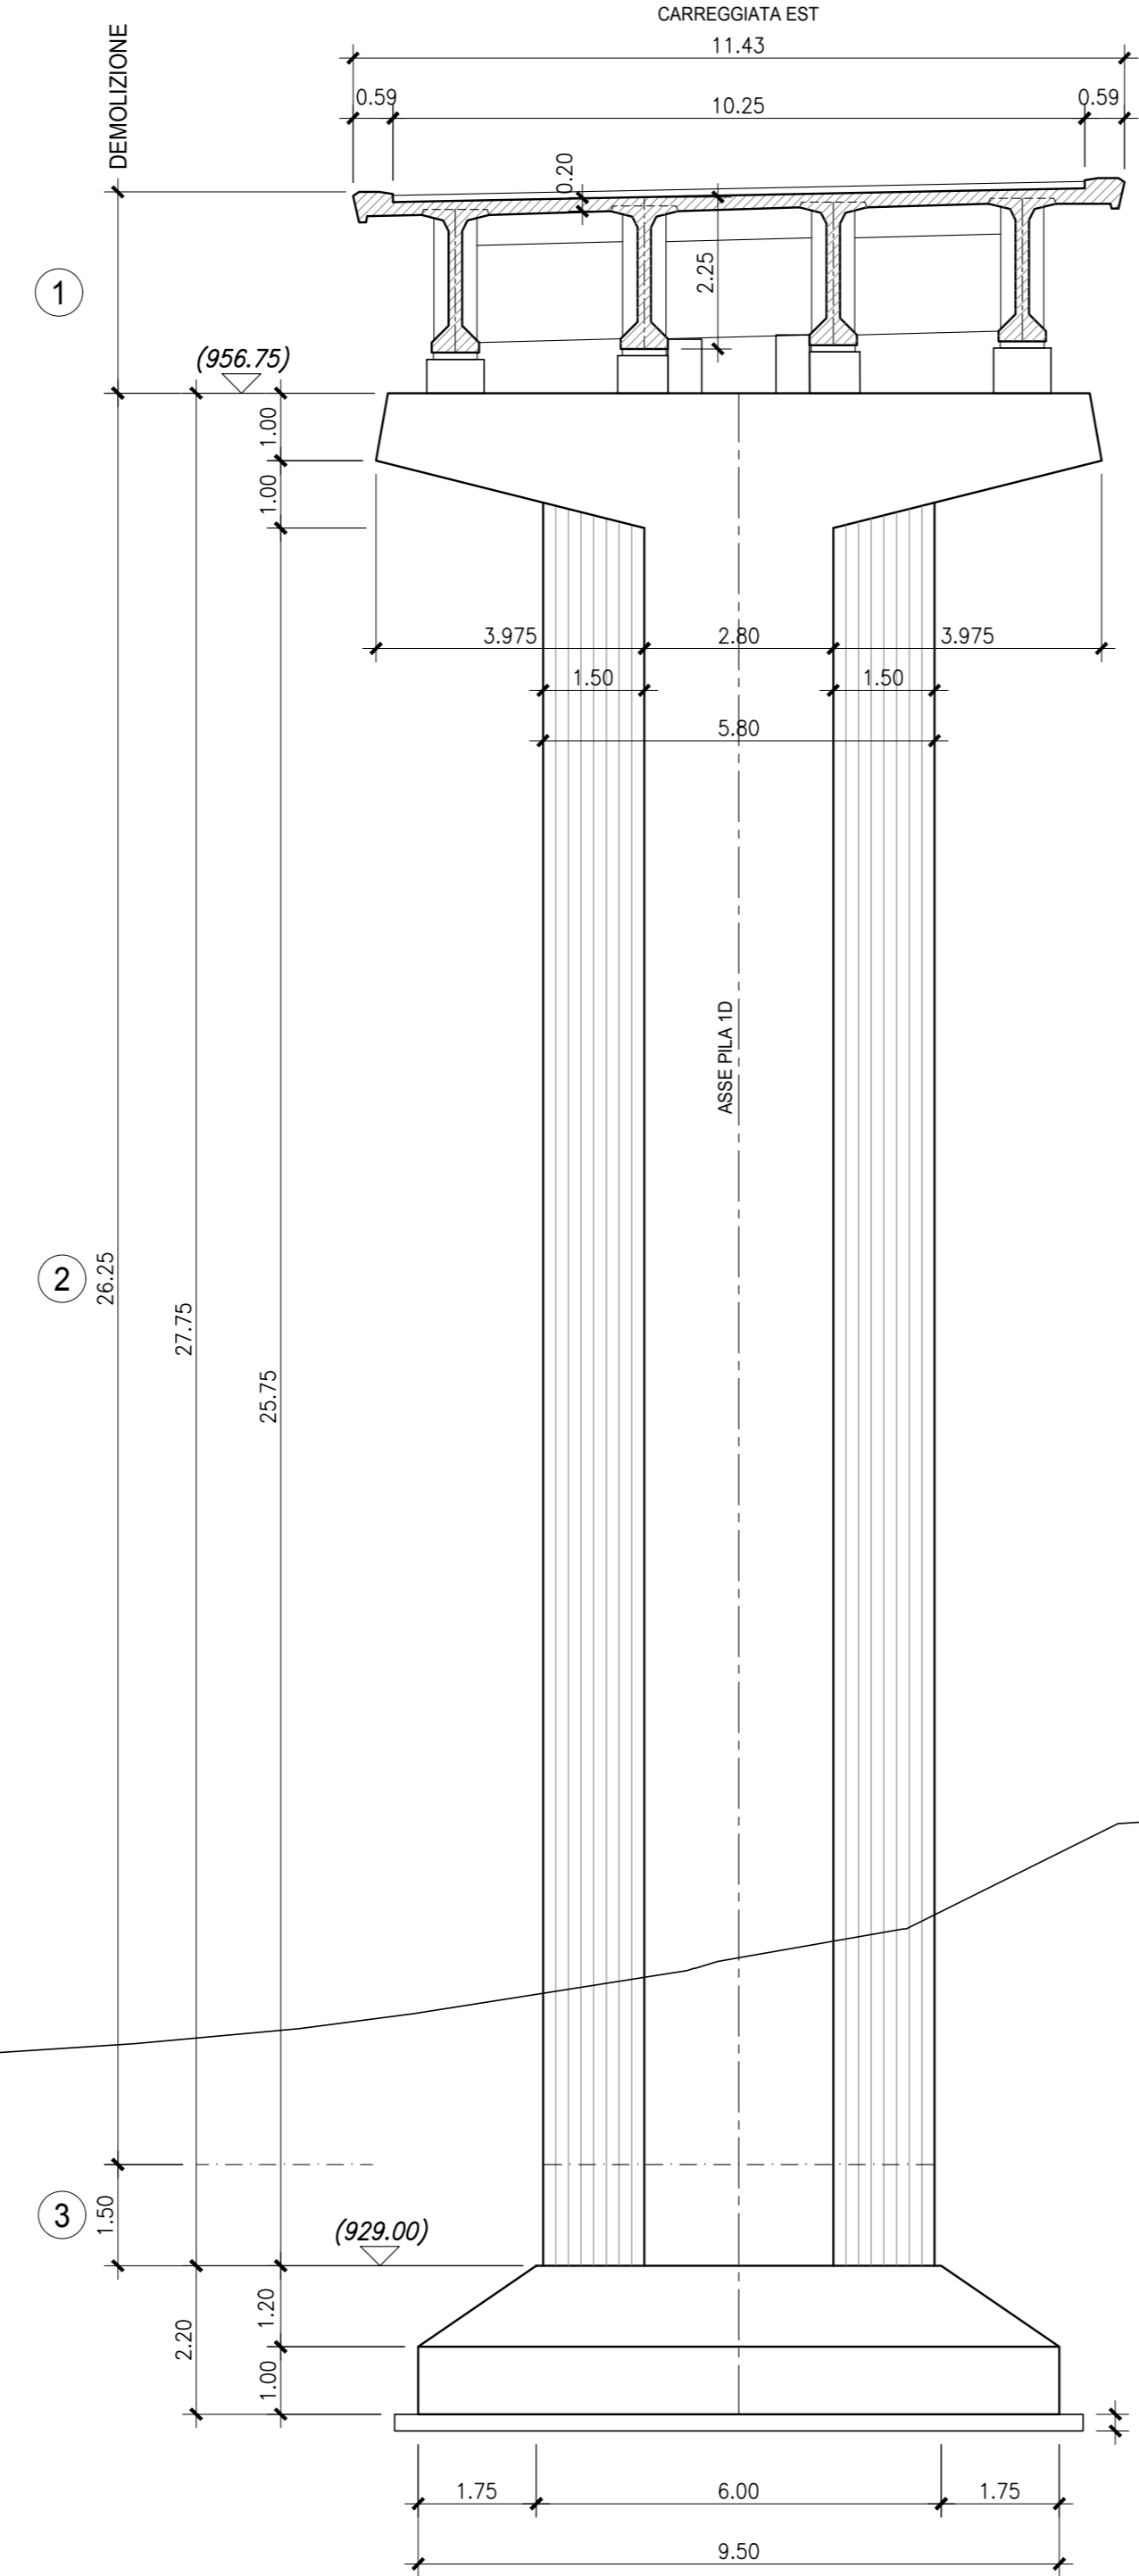


SEZIONE TRASVERSALE TESTA PILA
Scala 1:50

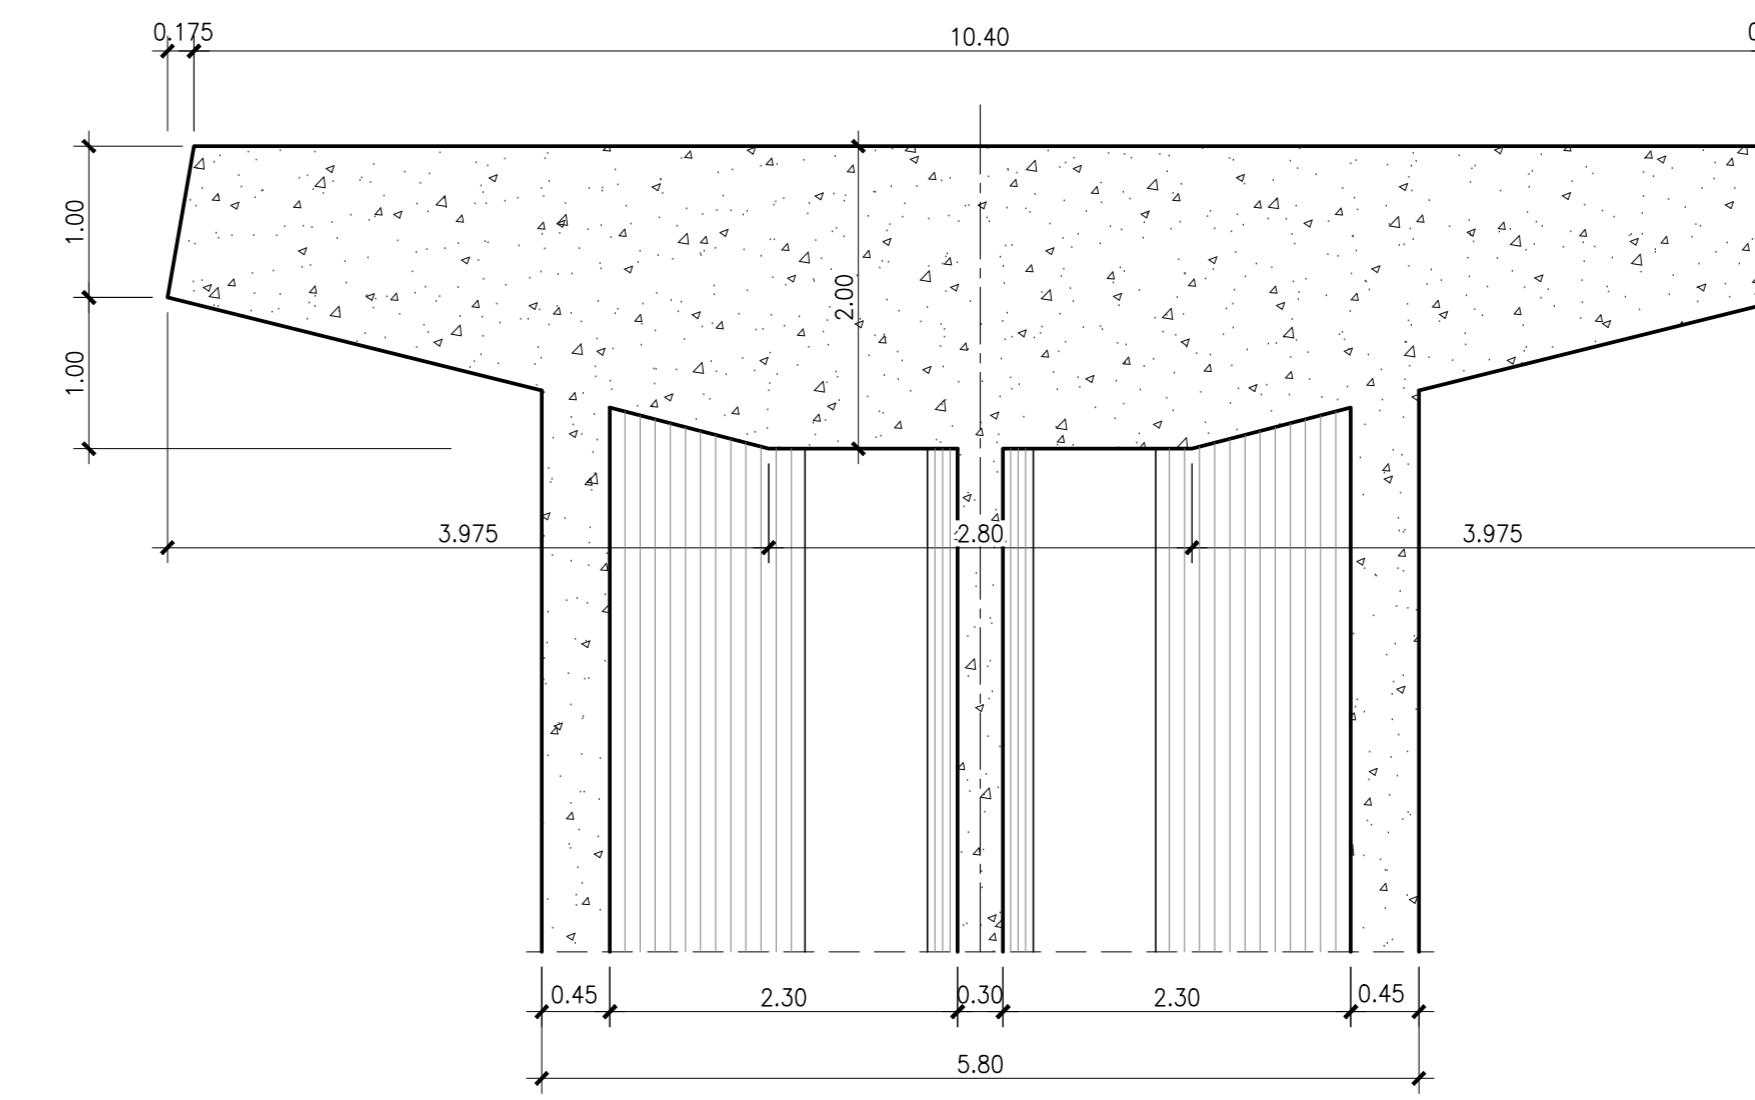


VISTA LONGITUDINALE TESTA PILA
Scala 1:50

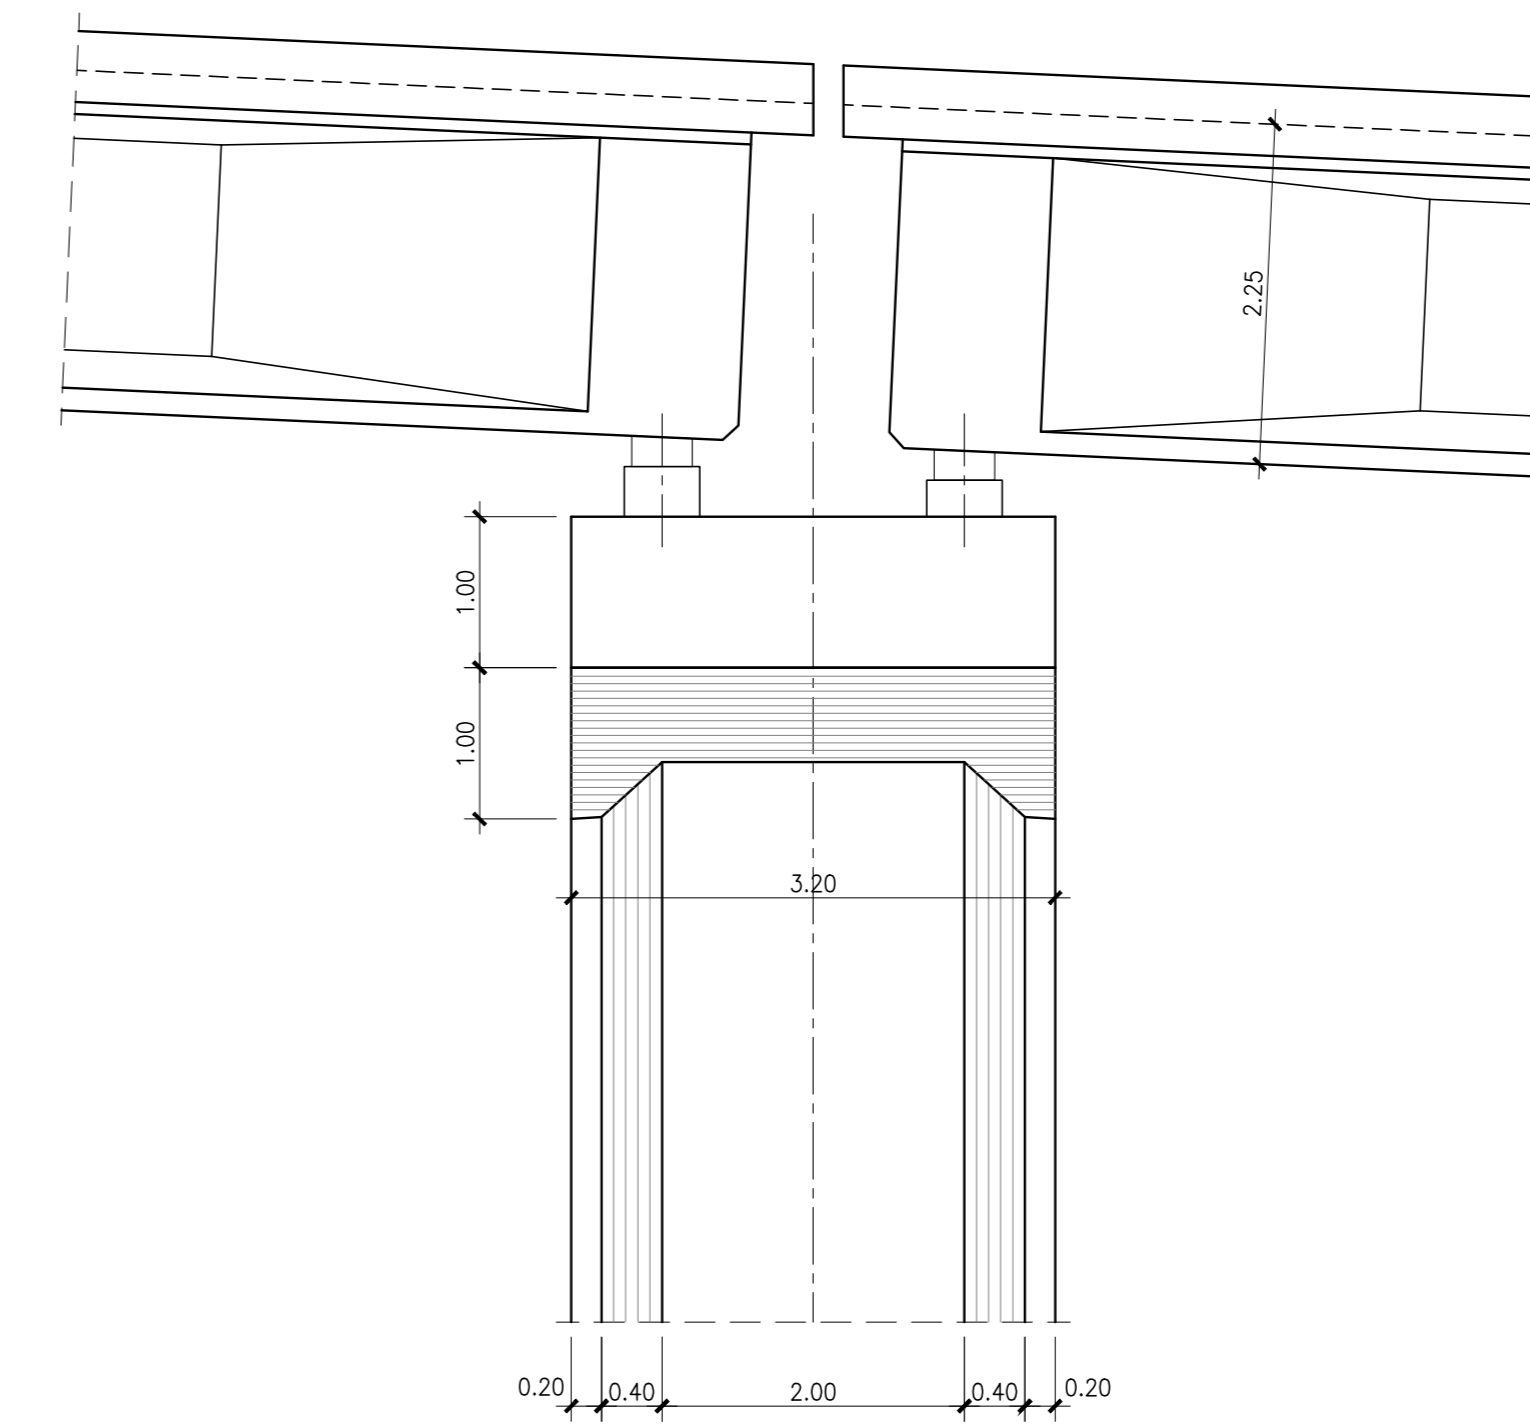


SEZIONE LONGITUDINALE TESTA PILA
Scala 1:50

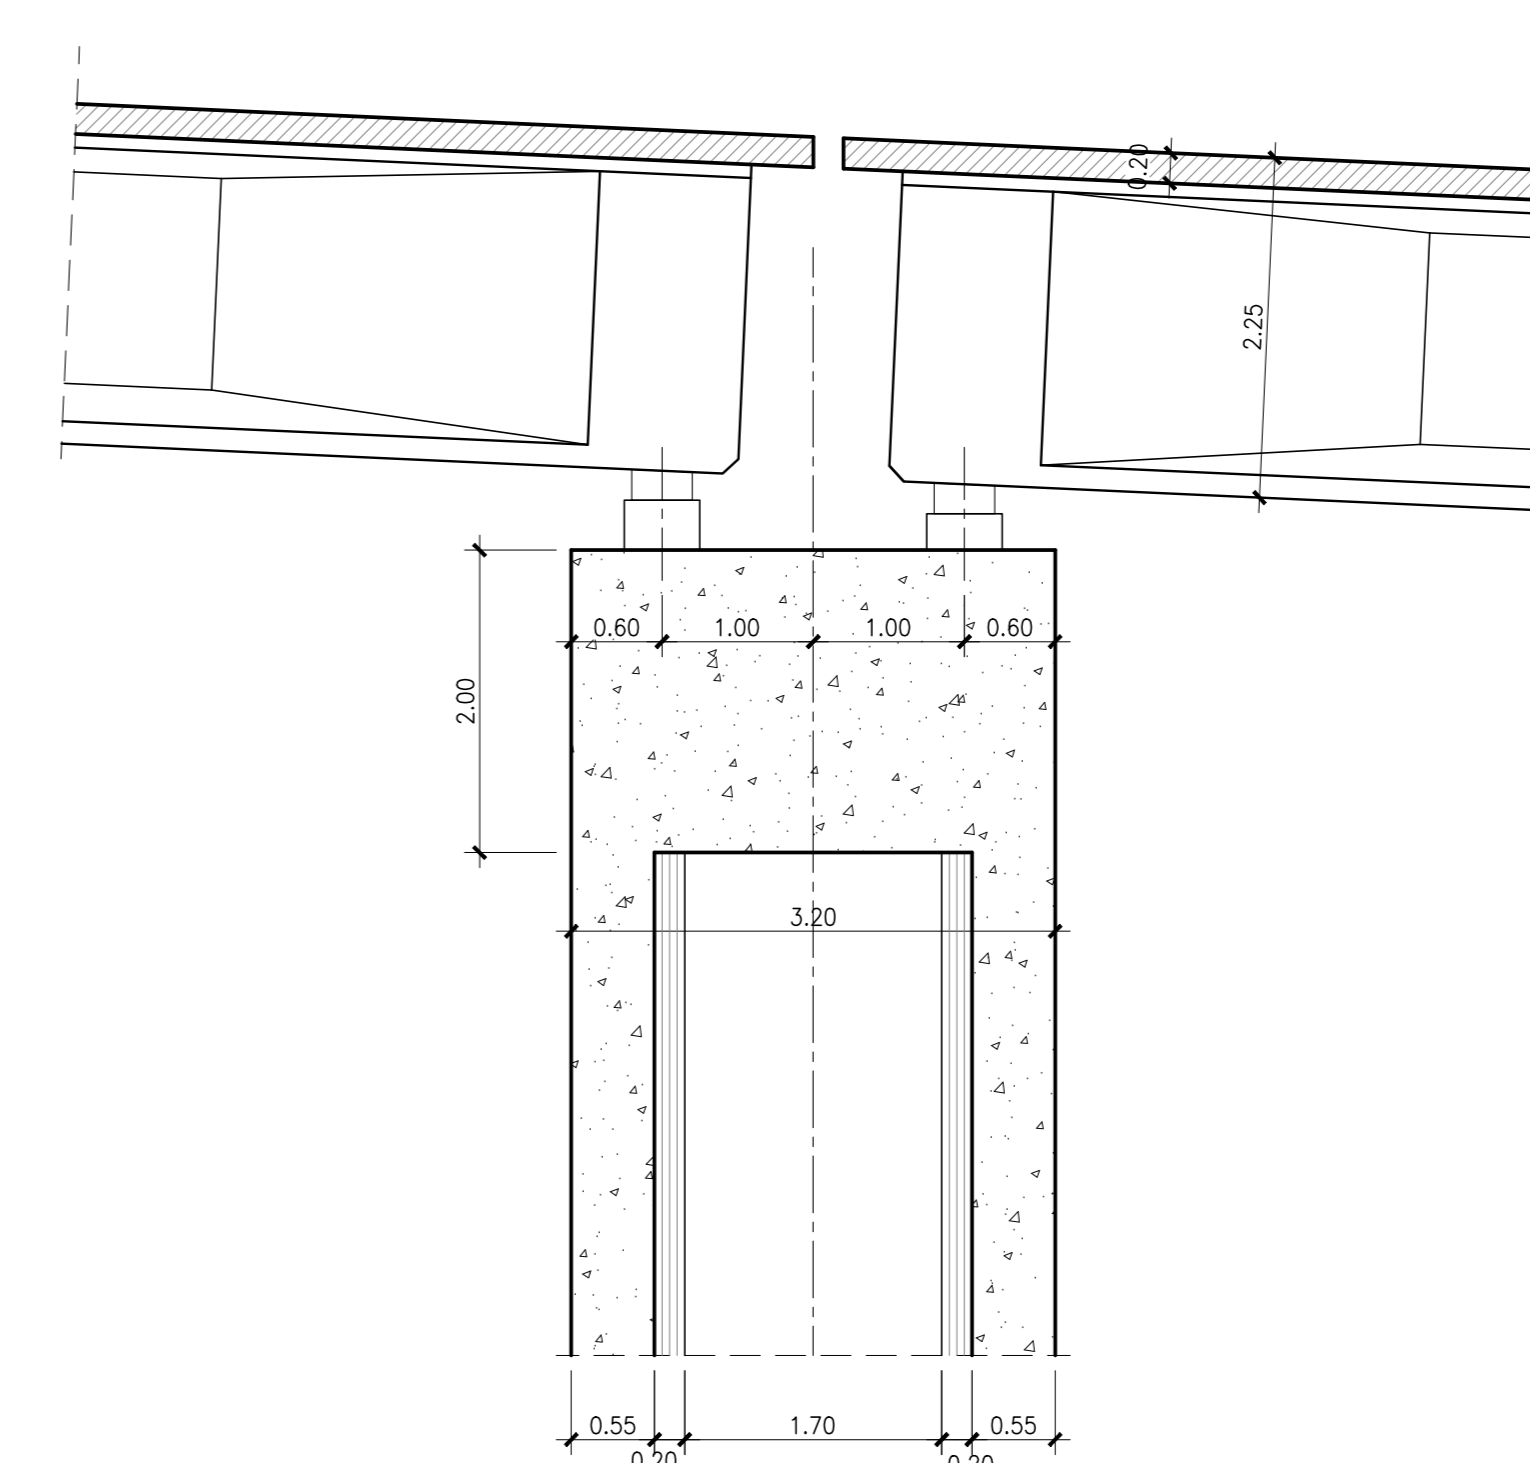


PROSPETTO PILA: 1S
Scala 1:100

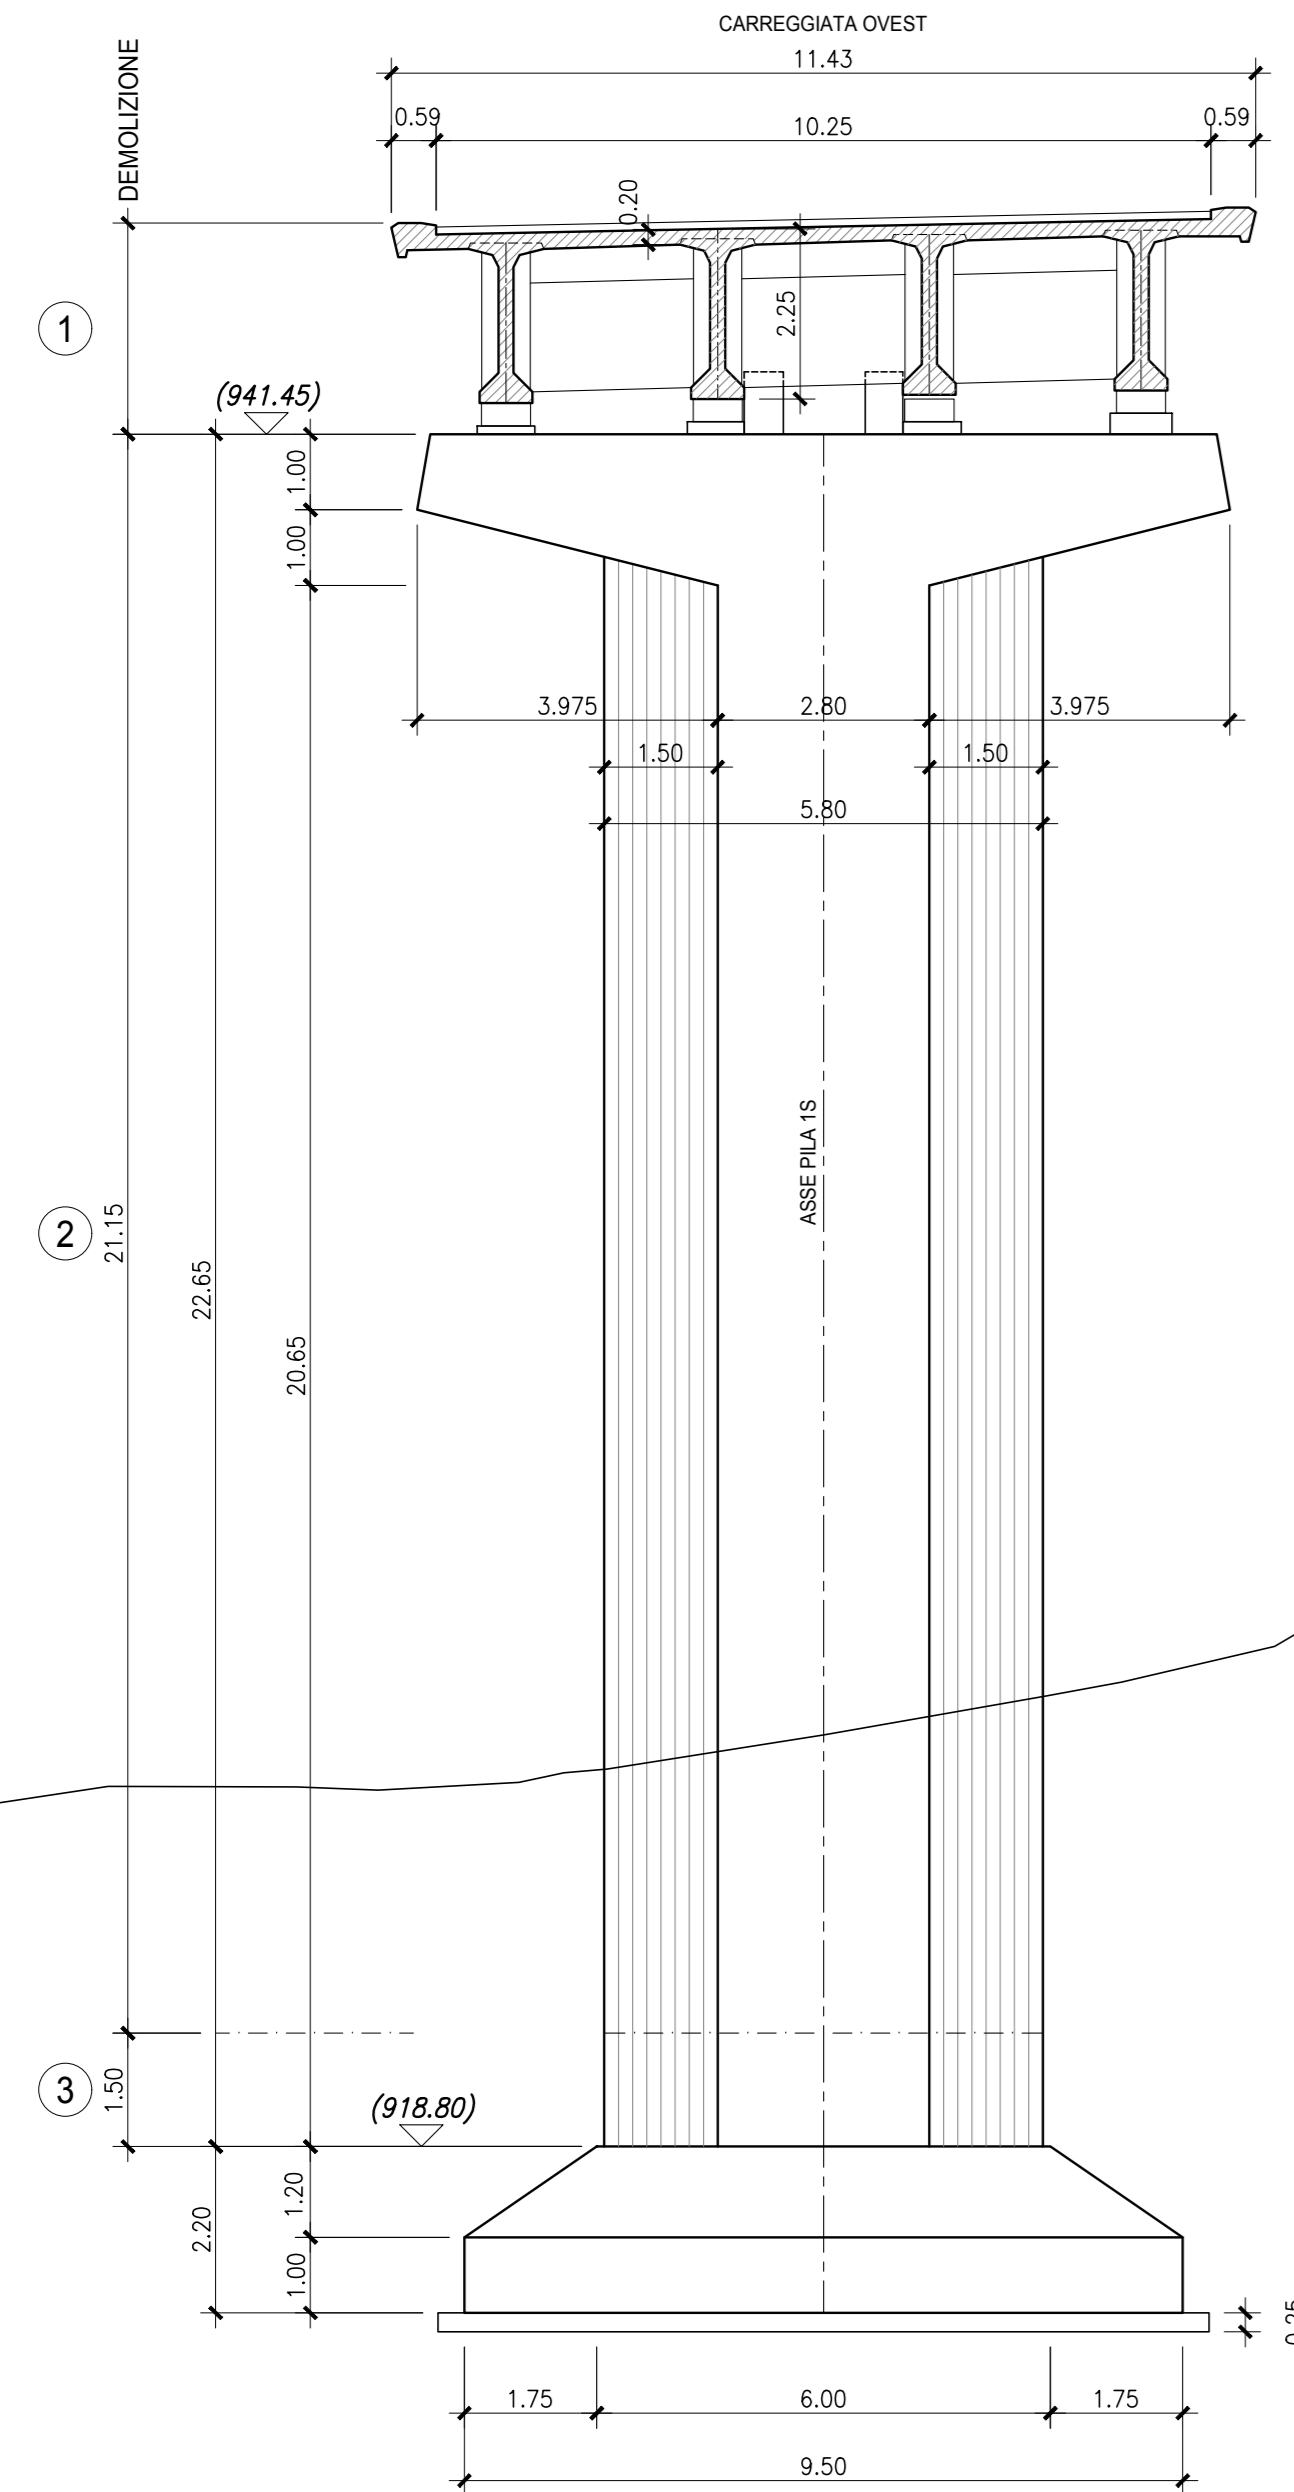


PIANTA PLINTO PILA: 1D
Scala 1:100

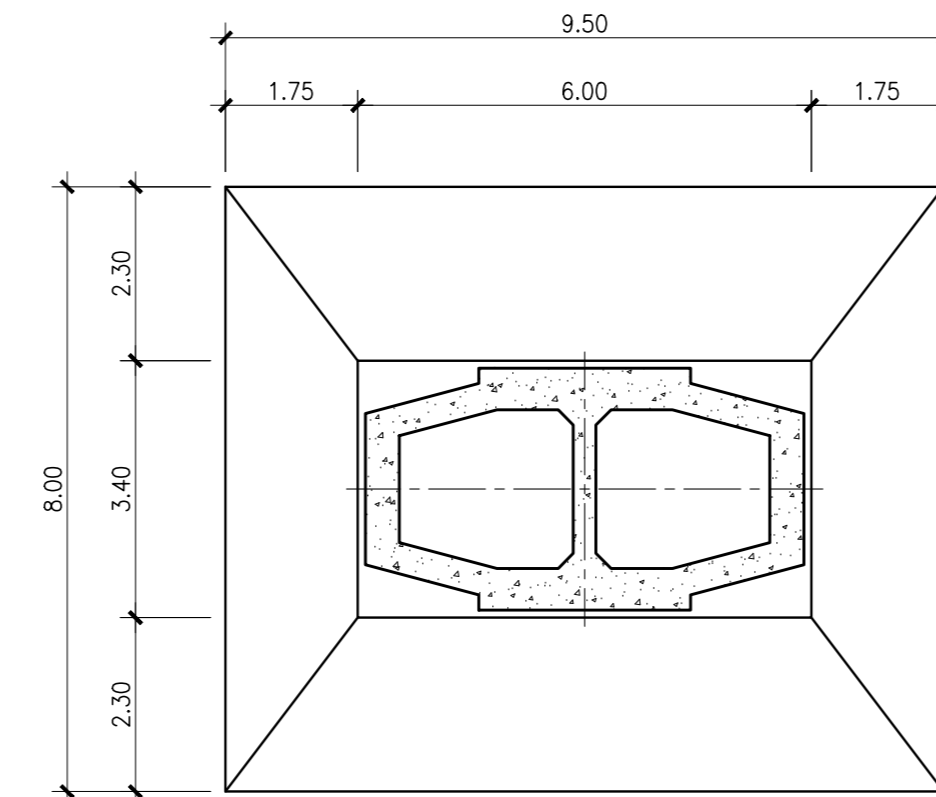

PIANTA PLINTO PILA: 1S
Scala 1:100

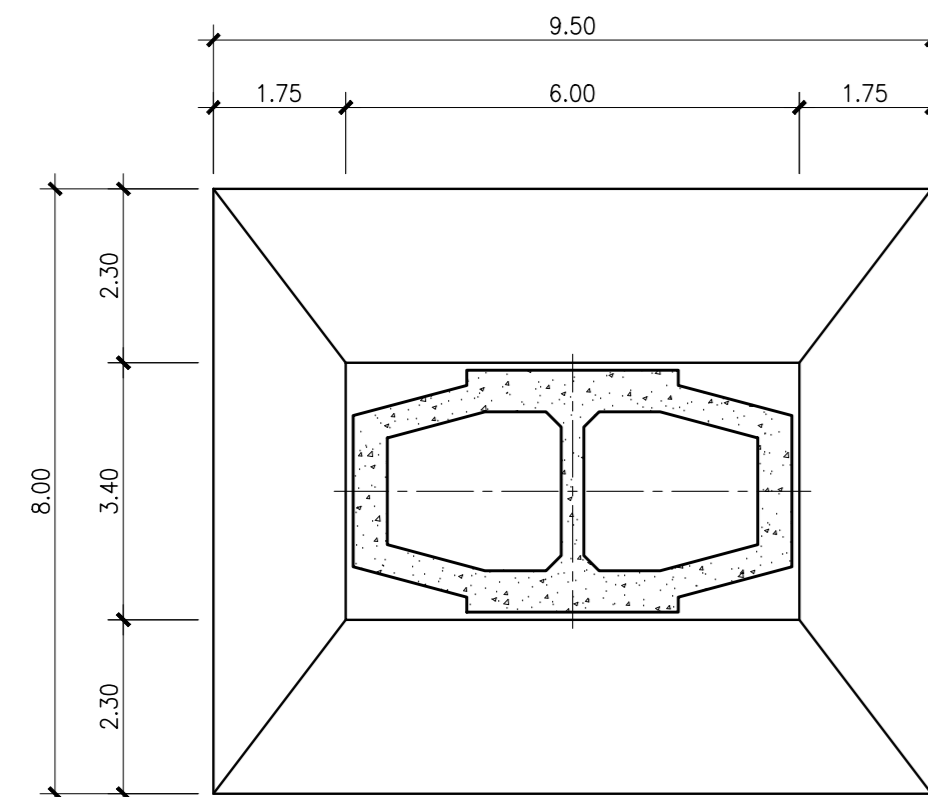

SEZIONE ORIZZONTALE FUSTO PILA
Scala 1:50

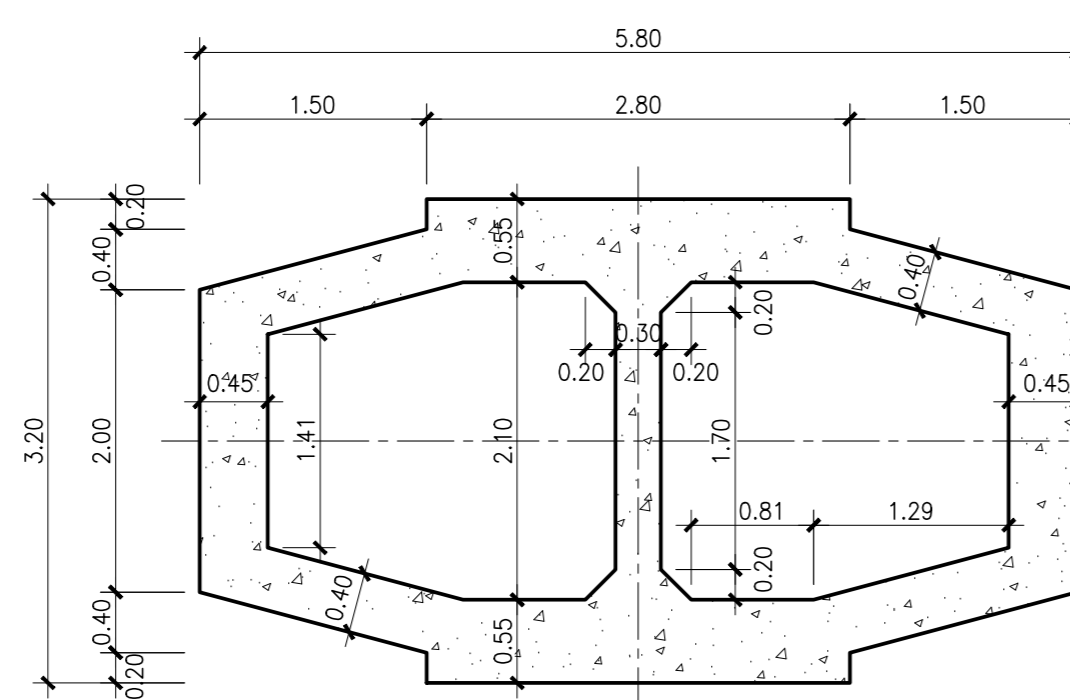

LEGENDA DEMOLIZIONI	
①	SVARO IMPALCATO ESISTENTE
②	DEMOLIZIONE MECCANICA DEL PULVINO E DEL FUSTO PILA
③	IDRODEMOLIZIONE DELLA BASE DEL FUSTO PILA



AUTOSTRADA A24
ROMA - L'AQUILA - TERAMO
TRATTA TORNIMPARTE - L'AQUILA OVEST

**INTERVENTI DI ADEGUAMENTO
AI SENSI DELLA LEGGE 228/2012
ART.1 COMMA 183**

INTERVENTI DI ADEGUAMENTO SISMICO DEI VIADOTTI
VALLE ORSARA, VACCARINI, LE PASTENA,
CERQUETA E VALLE MONITO

PROGETTO DEFINITIVO

STRUTTURE
VIADOTTO CERQUETA

PILE
STATO DI FATTO E DEMOLIZIONI

COMMESSA	FASE	MACRO OPERA	AMBITO/OPERA	DISCIPLINA	TIPO	PROGR.	REV.	SCALA
250	D	0101	V11072	STR	CP	001	A	1:100 1:50

Rev.	Data	Descrizione	Redatto	Verificato	Approvato
A	Febbraio 2018	Emissione	P. Cecchinelli	G. Furlanetto	F. Presta

FILE: 250D001V072STRCP001A.DWG PROJECT MANAGER: Ing. Stefano Ventura

PROGETTAZIONE: Ing. Francesco Presta	IL PROGETTISTA (Ing. Guido Furlanetto)	COMMITTENTE: LA SOCIETA' CONCESSIONARIA Ing. Stefano Ventura
---	---	--