VISTA FRONTALE B-B
Scala 1:100

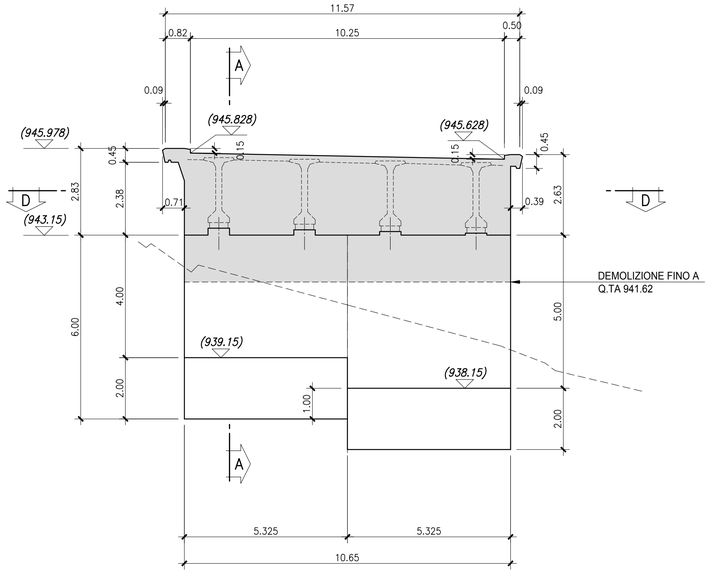

VISTA C-C
Scala 1:100

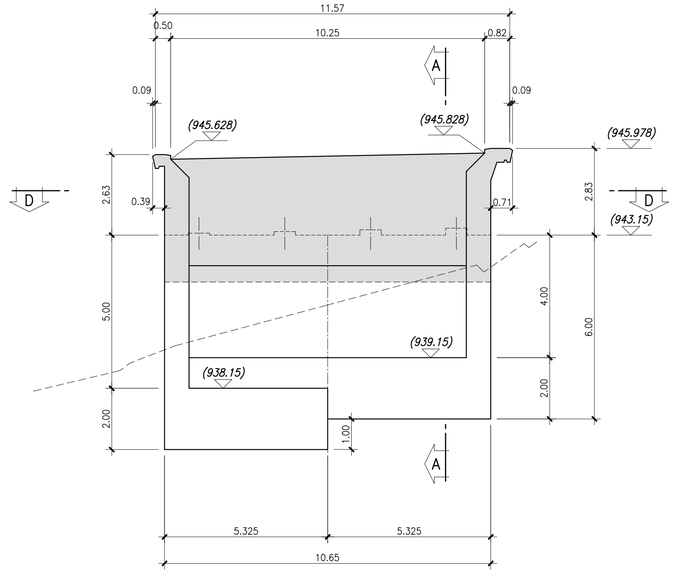

SEZIONE A-A
Scala 1:100

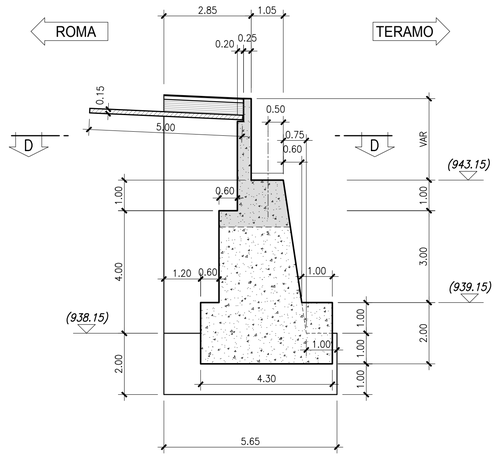

VISTA DALL' ALTO
Scala 1:100

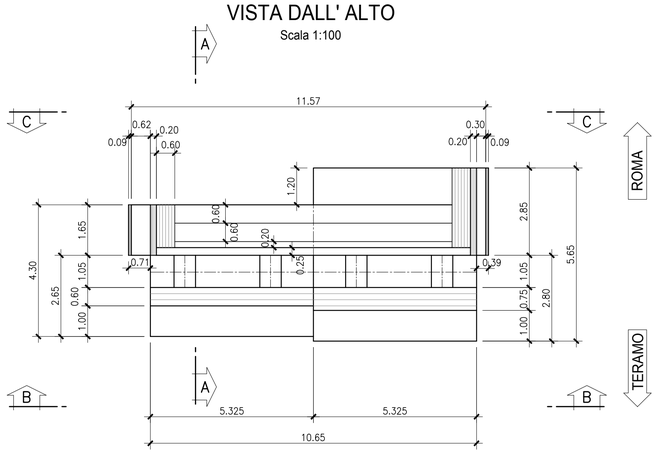

SEZIONE D-D
Scala 1:100

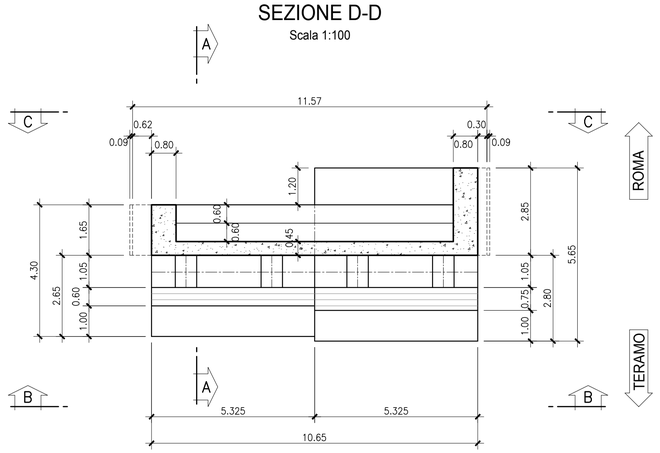

strada dei PARCHI spa
A24 autostrade A25

AUTOSTRADA A24
ROMA - L'AQUILA - TERAMO
TRATTA TORNIMPARTE - L'AQUILA OVEST

INTERVENTI DI ADEGUAMENTO AI SENSI DELLA LEGGE 228/2012 ART.1 COMMA 183

INTERVENTI DI ADEGUAMENTO SISMICO DEI VIADOTTI
VALLE ORSARA, VACCARINI, LE PASTENA,
CERQUETA E VALLE MONITO

PROGETTO DEFINITIVO

STRUTTURE
VIADOTTO CERQUETA

SPALLA 'AS' (LATO ROMA - CARREGGIATA SINISTRA)
STATO DI FATTO E DEMOLIZIONI

COMMESSA	FASE	MACRO OPERA	AMBITO/OPERA	DISCIPLINA	TIPO	PROGR.	REV.	SCALA
250	D	001	VI072	STR	CP	002	A	1:100

Rev.	Data	Descrizione	Redatto	Verificato	Approvato
A	Febbraio 2018	Emissione	R. Iezzi	G. Furlanetto	F. Presta

FILE: **250D001VI072STRCP002A.DWG**

PROJECT MANAGER: Ing. Stefano Ventura

PROGETTAZIONE:
Infra Engineering
IL DIRETTORE TECNICO
(Ing. Francesco Presta)

IL PROGETTISTA
(Ing. Guido Furlanetto)
ORDINE INGEGNERI DI MILANO N° 10984
ING. GUIDO FURLANETTO

COMMITTENTE:
LA SOCIETA' CONCESSIONARIA
strada dei PARCHI spa
IL PROCURATORE SPECIALE
(Ing. Gabriele Noti)

Ministero delle Infrastrutture e dei Trasporti
DIPARTIMENTO PER LE INFRASTRUTTURE, I SISTEMI INFORMATIVI E STATISTICI
DIREZIONE GENERALE PER LA VIGILANZA SULLE CONCESSIONARIE AUTOSTRADALI

IL PRESENTE DOCUMENTO NON POTRA' ESSERE COPIATO, RIPRODOTTO O ALTRIMENTI PUBBLICATO, IN TUTTO O IN PARTE, SENZA IL CONSENSO SCRITTO DELLA SOC. STRADA DEI PARCHI S.P.A. OGNI UTILIZZO NON AUTORIZZATO SARA' PERSEGUITO A NORMA DI LEGGE.
THIS DOCUMENT MAY NOT BE COPIED, REPRODUCED OR PUBLISHED, EITHER IN PART OR IN ITS ENTIRETY, WITHOUT THE WRITTEN PERMISSION OF SOC. STRADA DEI PARCHI S.P.A. UNAUTHORIZED USE WILL BE PROSECUTED BY LAW.