



SEZIONE TRASVERSALE P1S-P1D
Scala 1:100



PIANTA
Scala 1:500

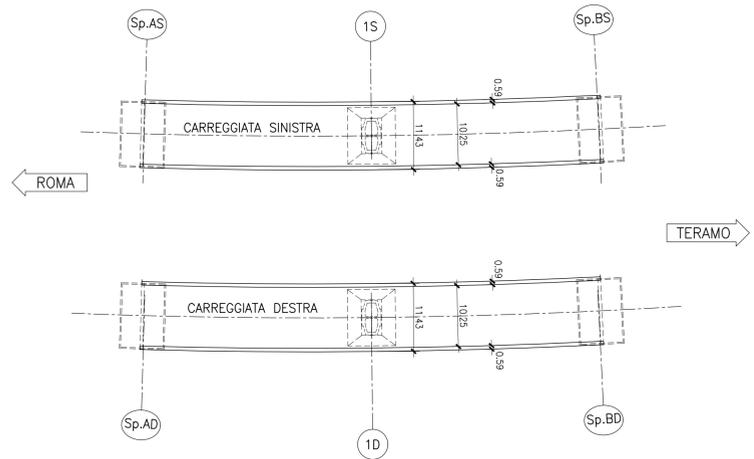


PROFILO LONGITUDINALE CARREGGIATA SINISTRA
Scala 1:500

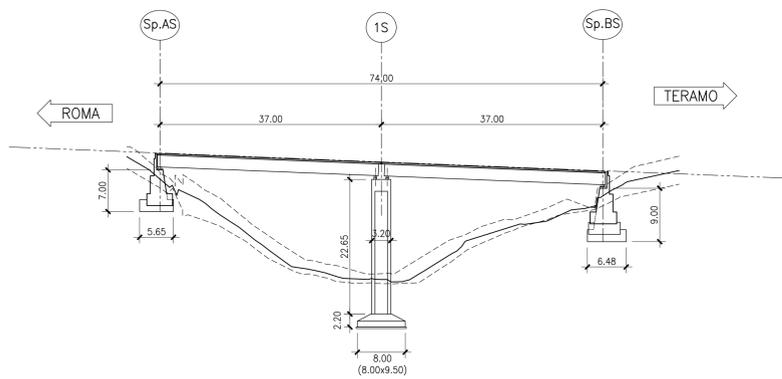

PROFILO LONGITUDINALE CARREGGIATA DESTRA
Scala 1:500

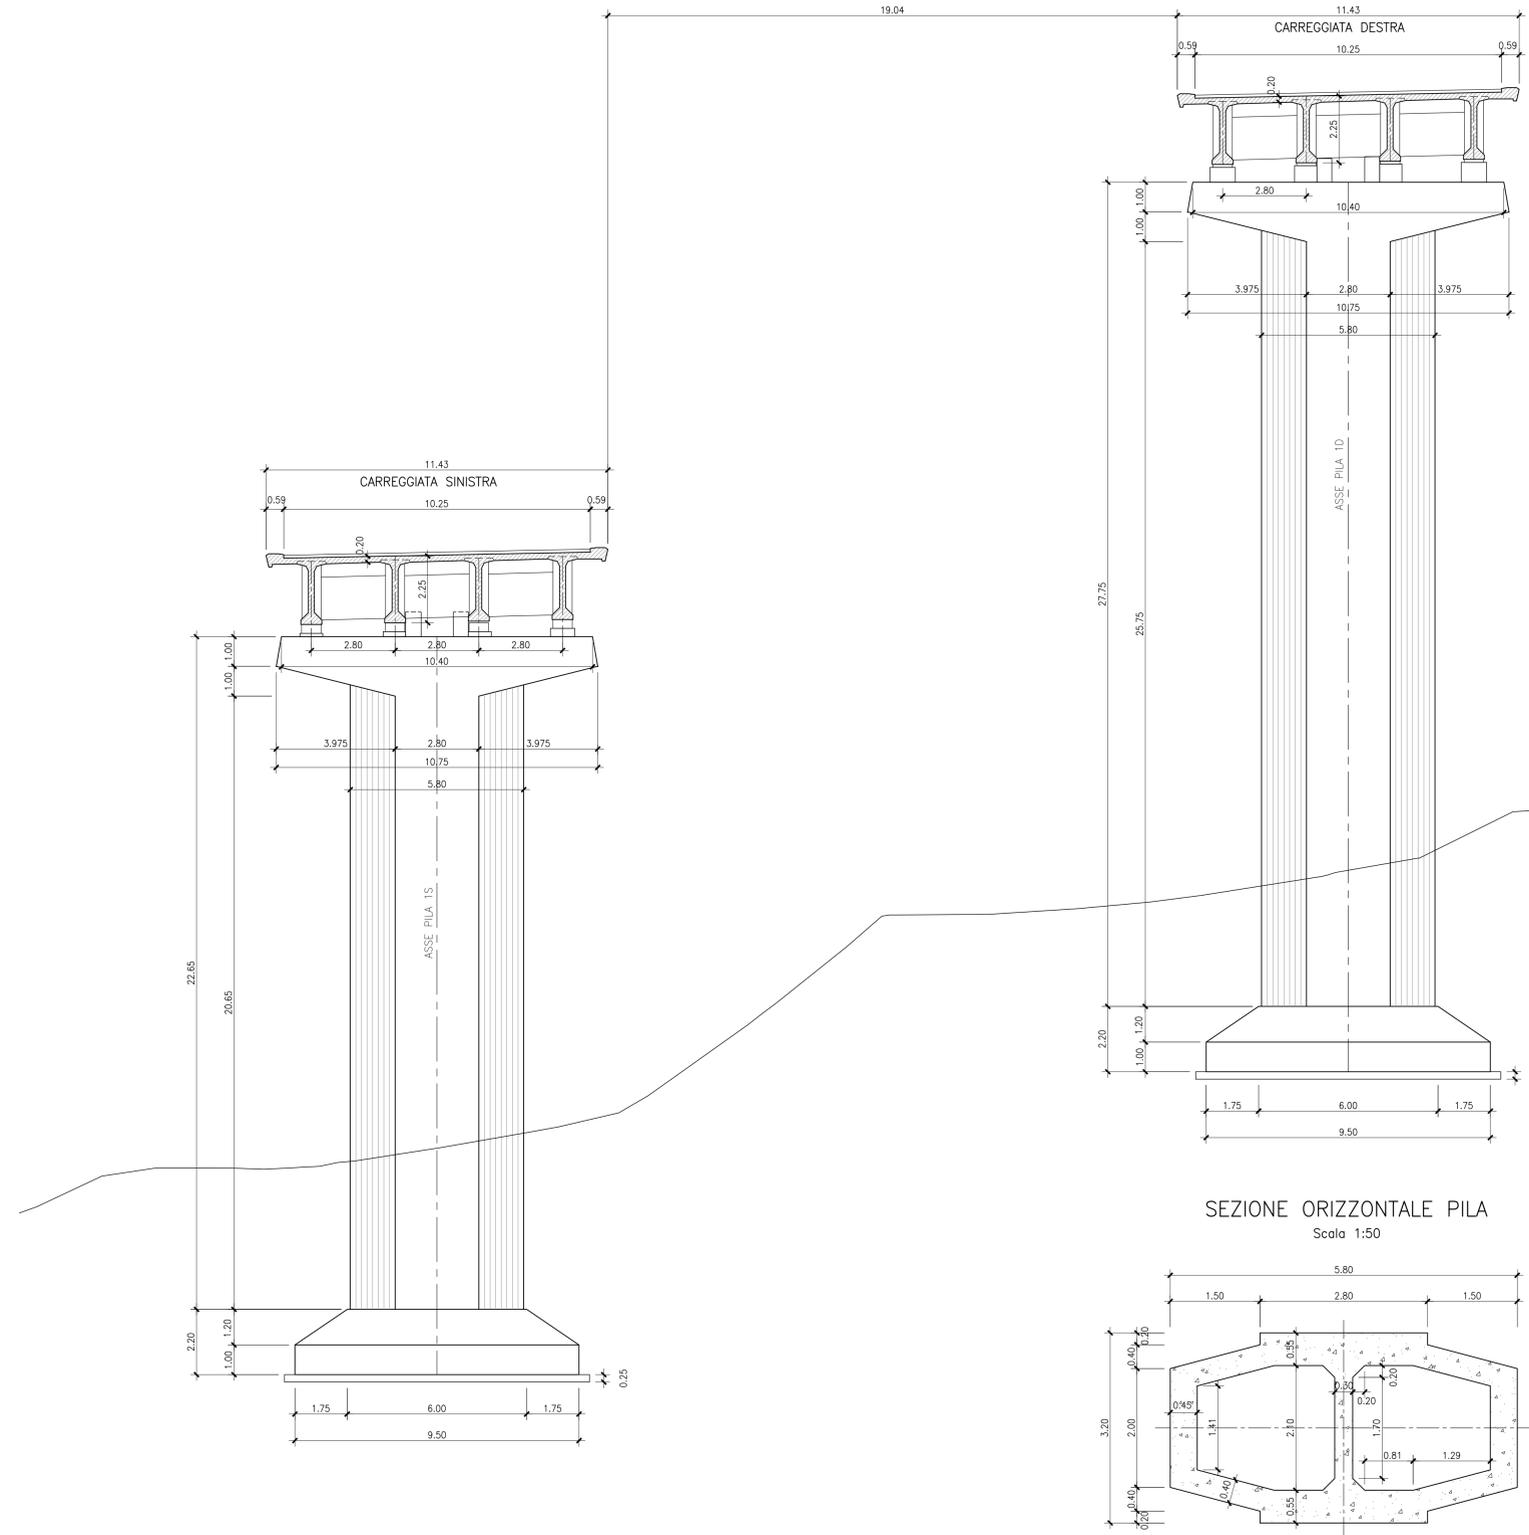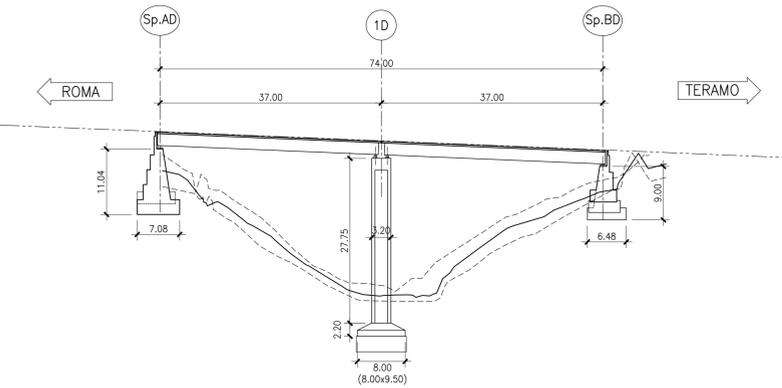

SEZIONE ORIZZONTALE PILA
Scala 1:50

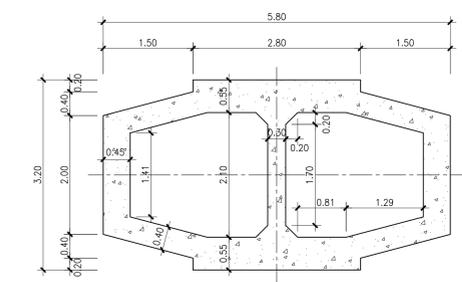

AUTOSTRADA A24
ROMA - L'AQUILA - TERAMO
TRATTA TORNIMPARTE - L'AQUILA OVEST

**INTERVENTI DI ADEGUAMENTO
AI SENSI DELLA LEGGE 228/2012
ART.1 COMMA 183**

INTERVENTI DI ADEGUAMENTO SISMICO DEI VIADOTTI
VALLE ORSARA, VACCARINI, LE PASTENA,
CERQUETA E VALLE MONITO

PROGETTO DEFINITIVO

STRUTTURE
VIADOTTO CERQUETA

PIANTA, PROFILO LONGITUDINALE E SEZIONE TRASVERSALE TIPO
STATO DI FATTO

COMMESSA	FASE	MACRO OPERA	AMBITO/OPERA	DISCIPLINA	TIPO	PROGR.	REV.	SCALA
250	D	001	V1072	STR	DI	001	A	1:100 1:50

Rev.	Data	Descrizione	Redatto	Verificato	Approvato
A	Febbraio 2018	Emissione	R. Iezzi	G. Furlanetto	F. Presta

FILE: 250D001V1072STRDI001A.DWG PROJECT MANAGER: Ing. Stefano Ventura

 IL DIRETTORE TECNICO (Ing. Francesco Presta)	 IL PROGETTISTA (Ing. Guido Furlanetto)	 IL PROPRIETARIO SPECIALE (Ing. Gabriele Nosi)
---	---	--

Ministero delle Infrastrutture e dei Trasporti
DIPARTIMENTO PER LE INFRASTRUTTURE, I SISTEMI INFORMATIVI E STATISTICI
DIREZIONE GENERALE PER LA VIGILANZA SULLE CONCESSIONARIE AUTOSTRADALI