



SEZIONE TRASVERSALE FASE 0

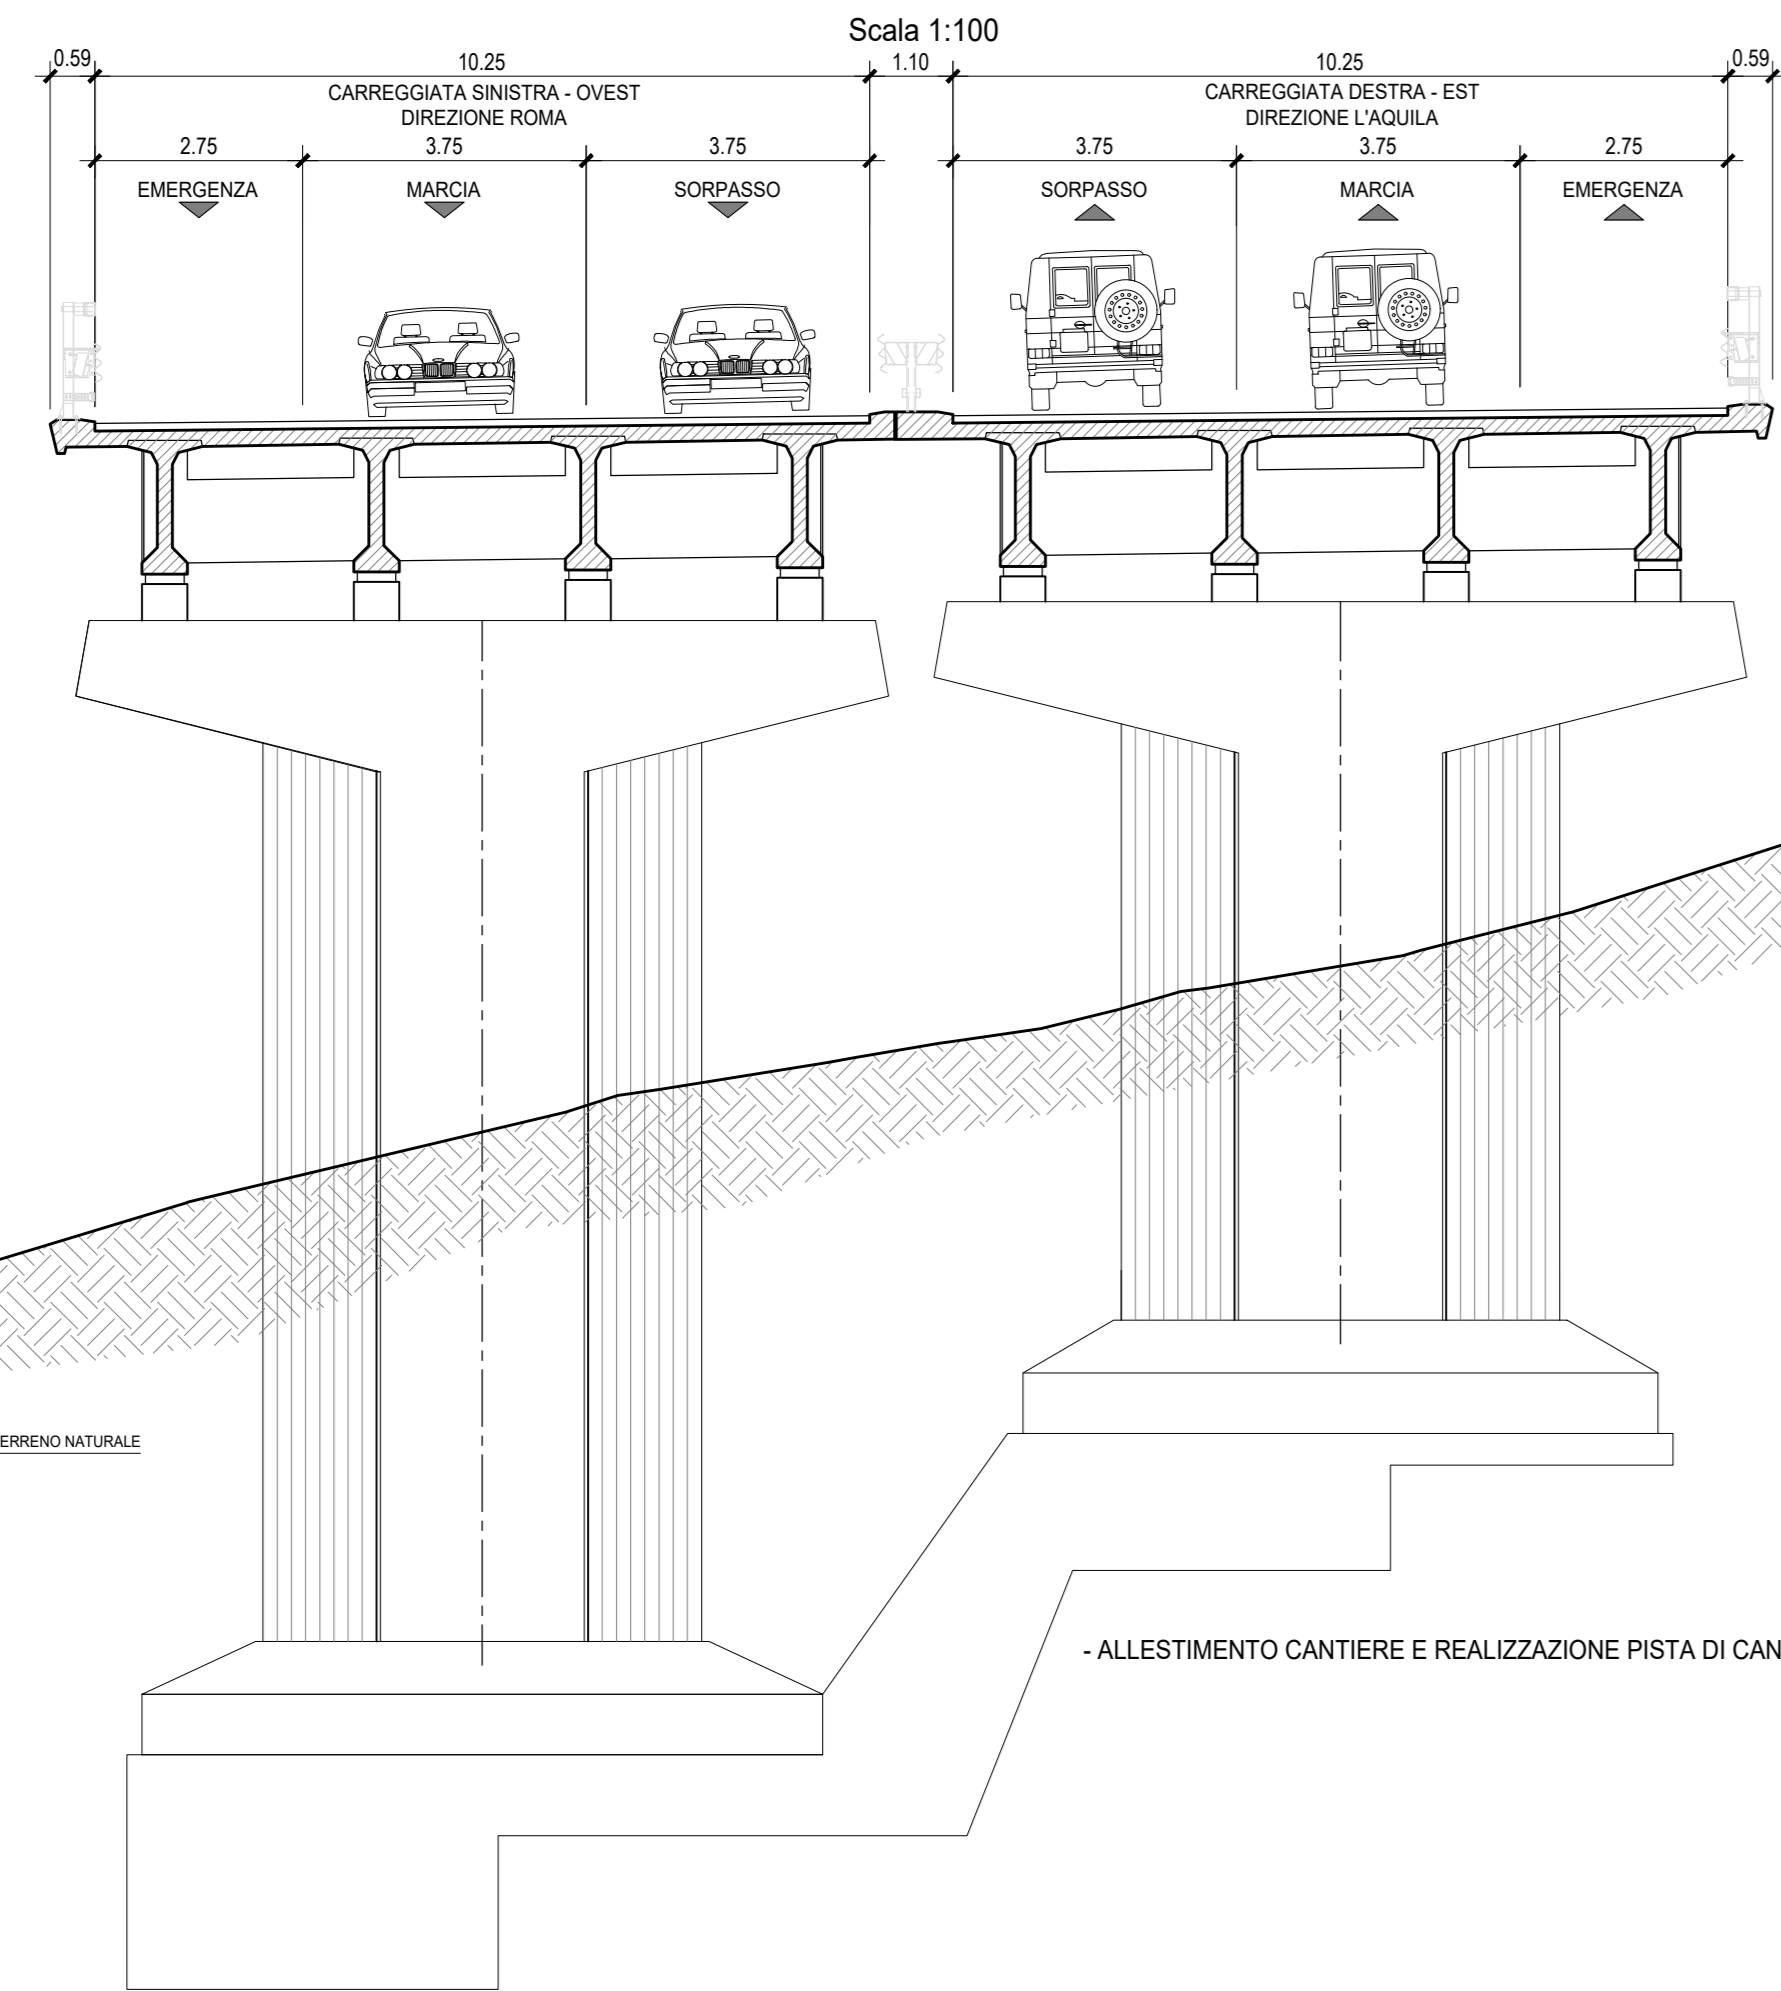


- ALLESTIMENTO CANTIERE E REALIZZAZIONE PISTA DI CANTIERE

SEZIONE TRASVERSALE FASE 1A

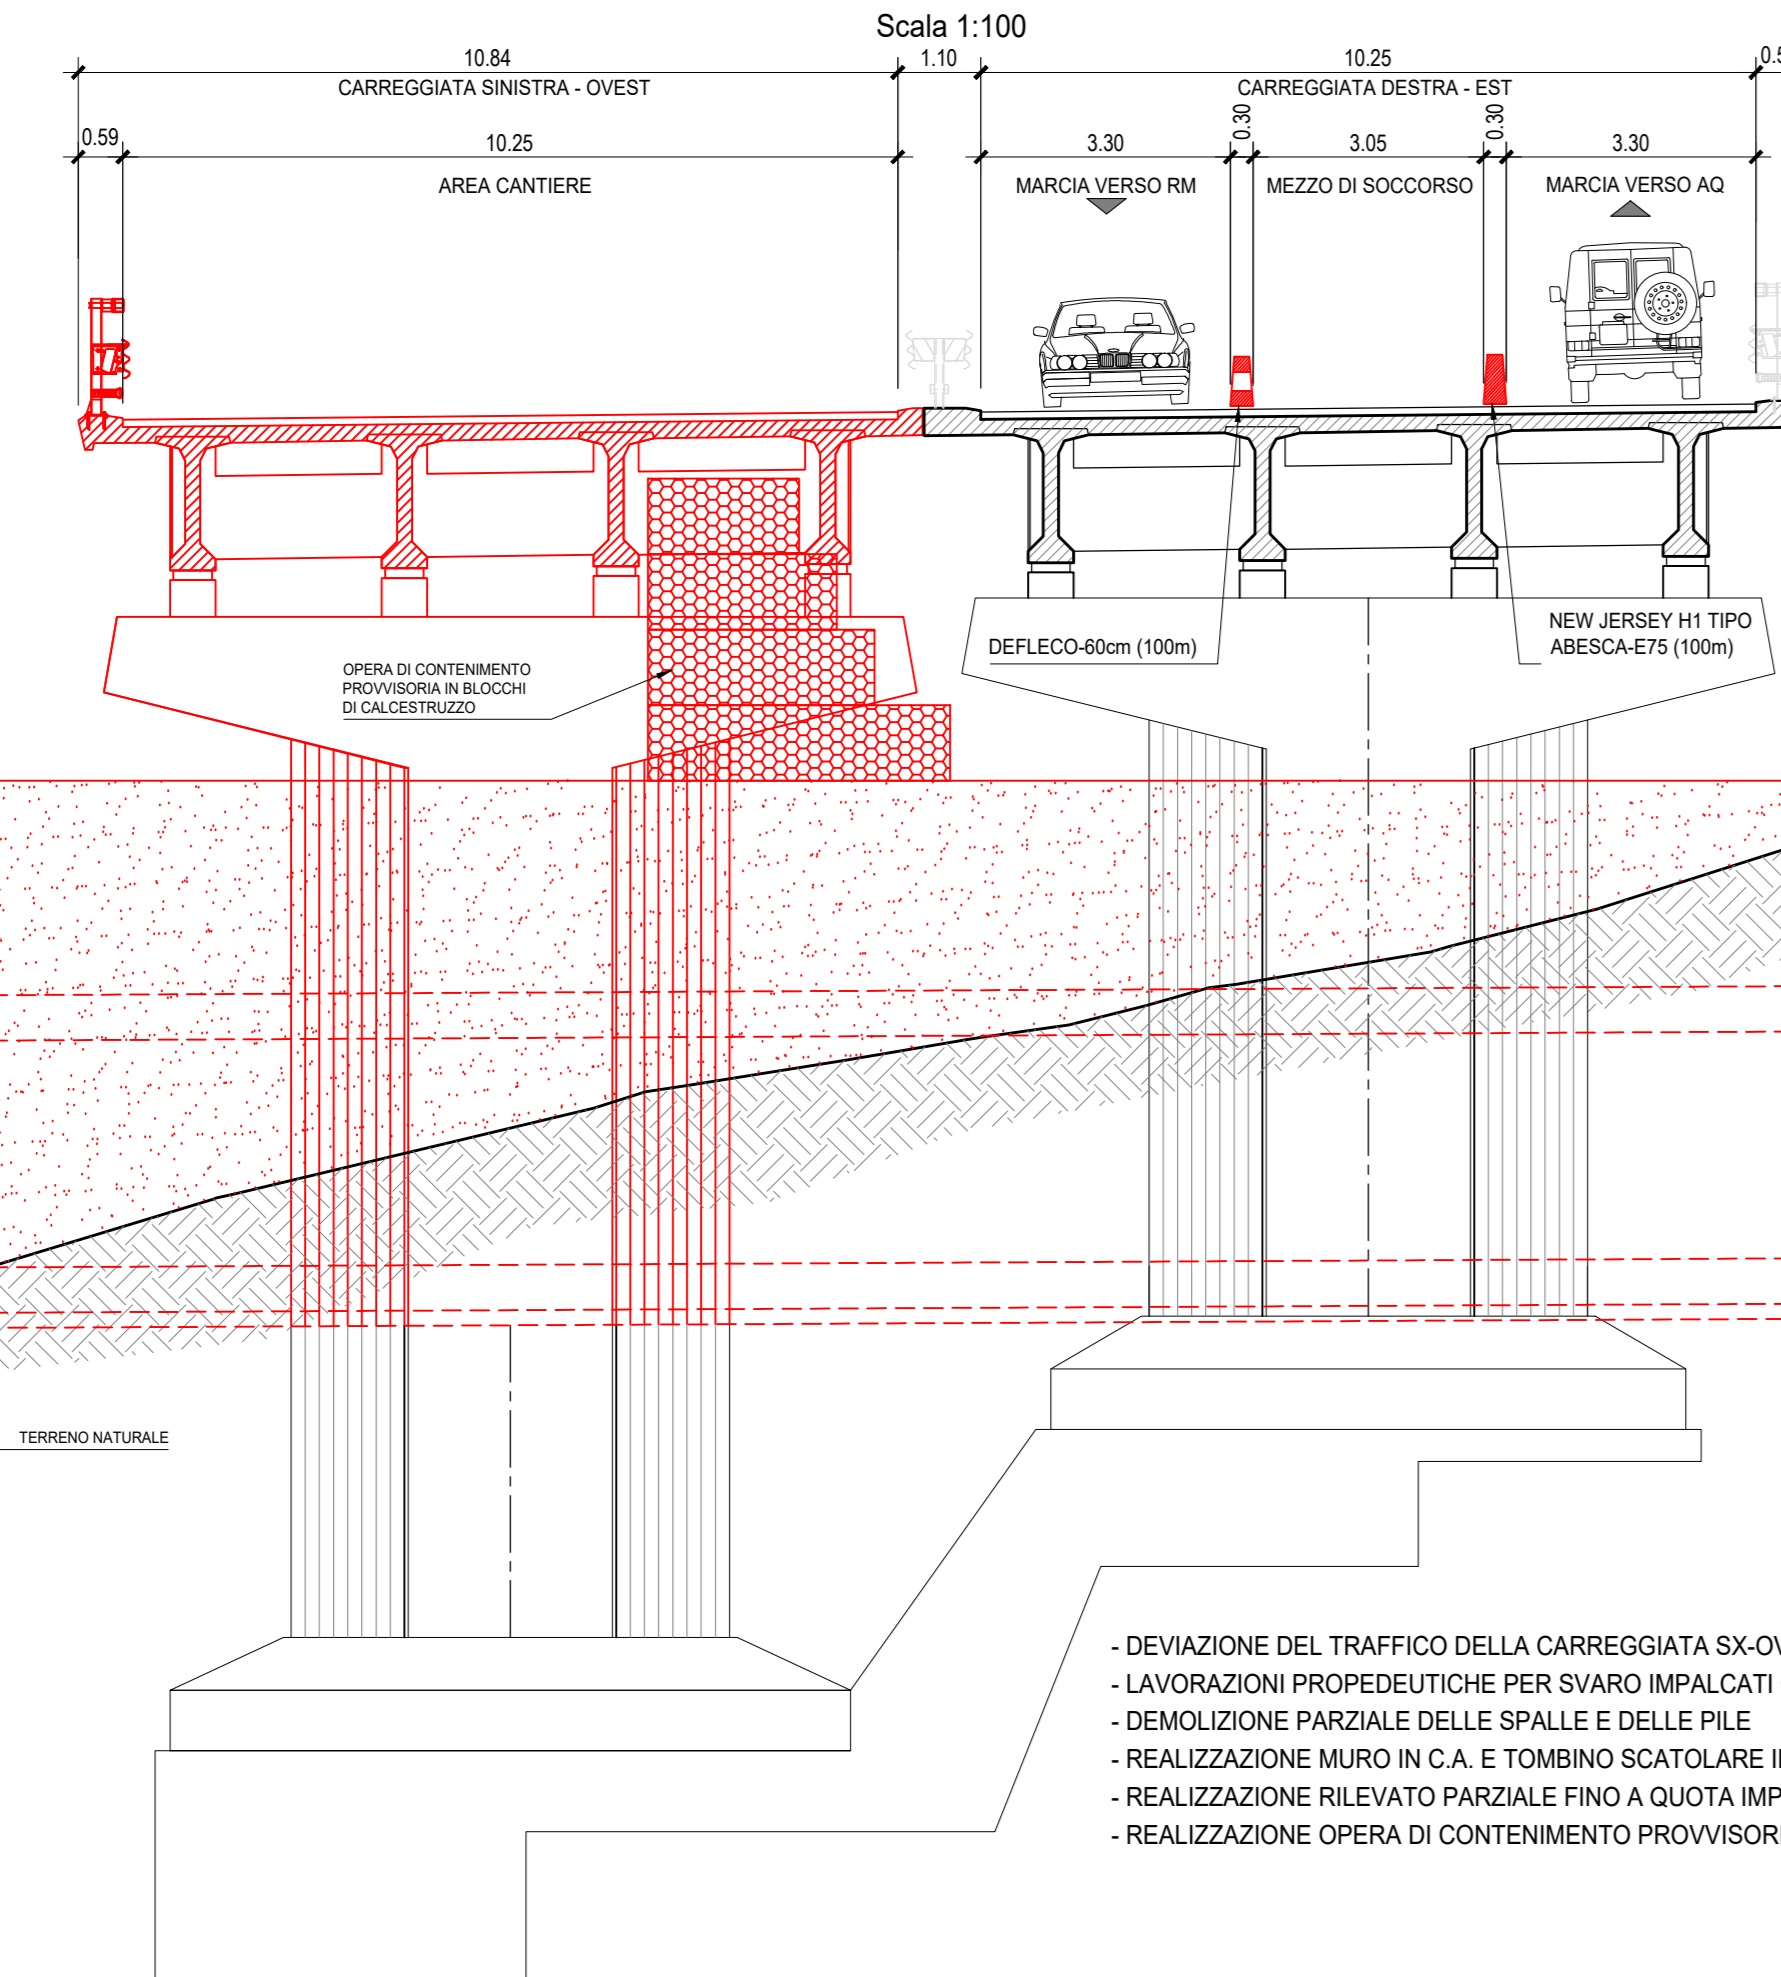


- DEVIATIONE DEL TRAFFICO DELLA CARREGGIATA SX-OVEST SULLA CARREGGIATA DX-EST A CORSE RIDOTTE
- LAVORAZIONI PRELIMINARI PER SVUOTO IMPALCATI CON CARROPPONTE LATO L'AQUILA DEI VIADOTTI
- DEMOLIZIONE PARZIALE DELLE SPALLE E DELLE PILE
- REALIZZAZIONE MURO IN C.A. E TOMBINO SCOTOLARE IDRAULICO
- REALIZZAZIONE RILEVATO PARZIALE FINO A QUOTA IMPOSTA BLOCCHI DI CALCESTRUZZO
- REALIZZAZIONE OPERA DI CONTENIMENTO PROVVISORIA IN BLOCCHI DI CALCESTRUZZO

SEZIONE TRASVERSALE FASE 2A

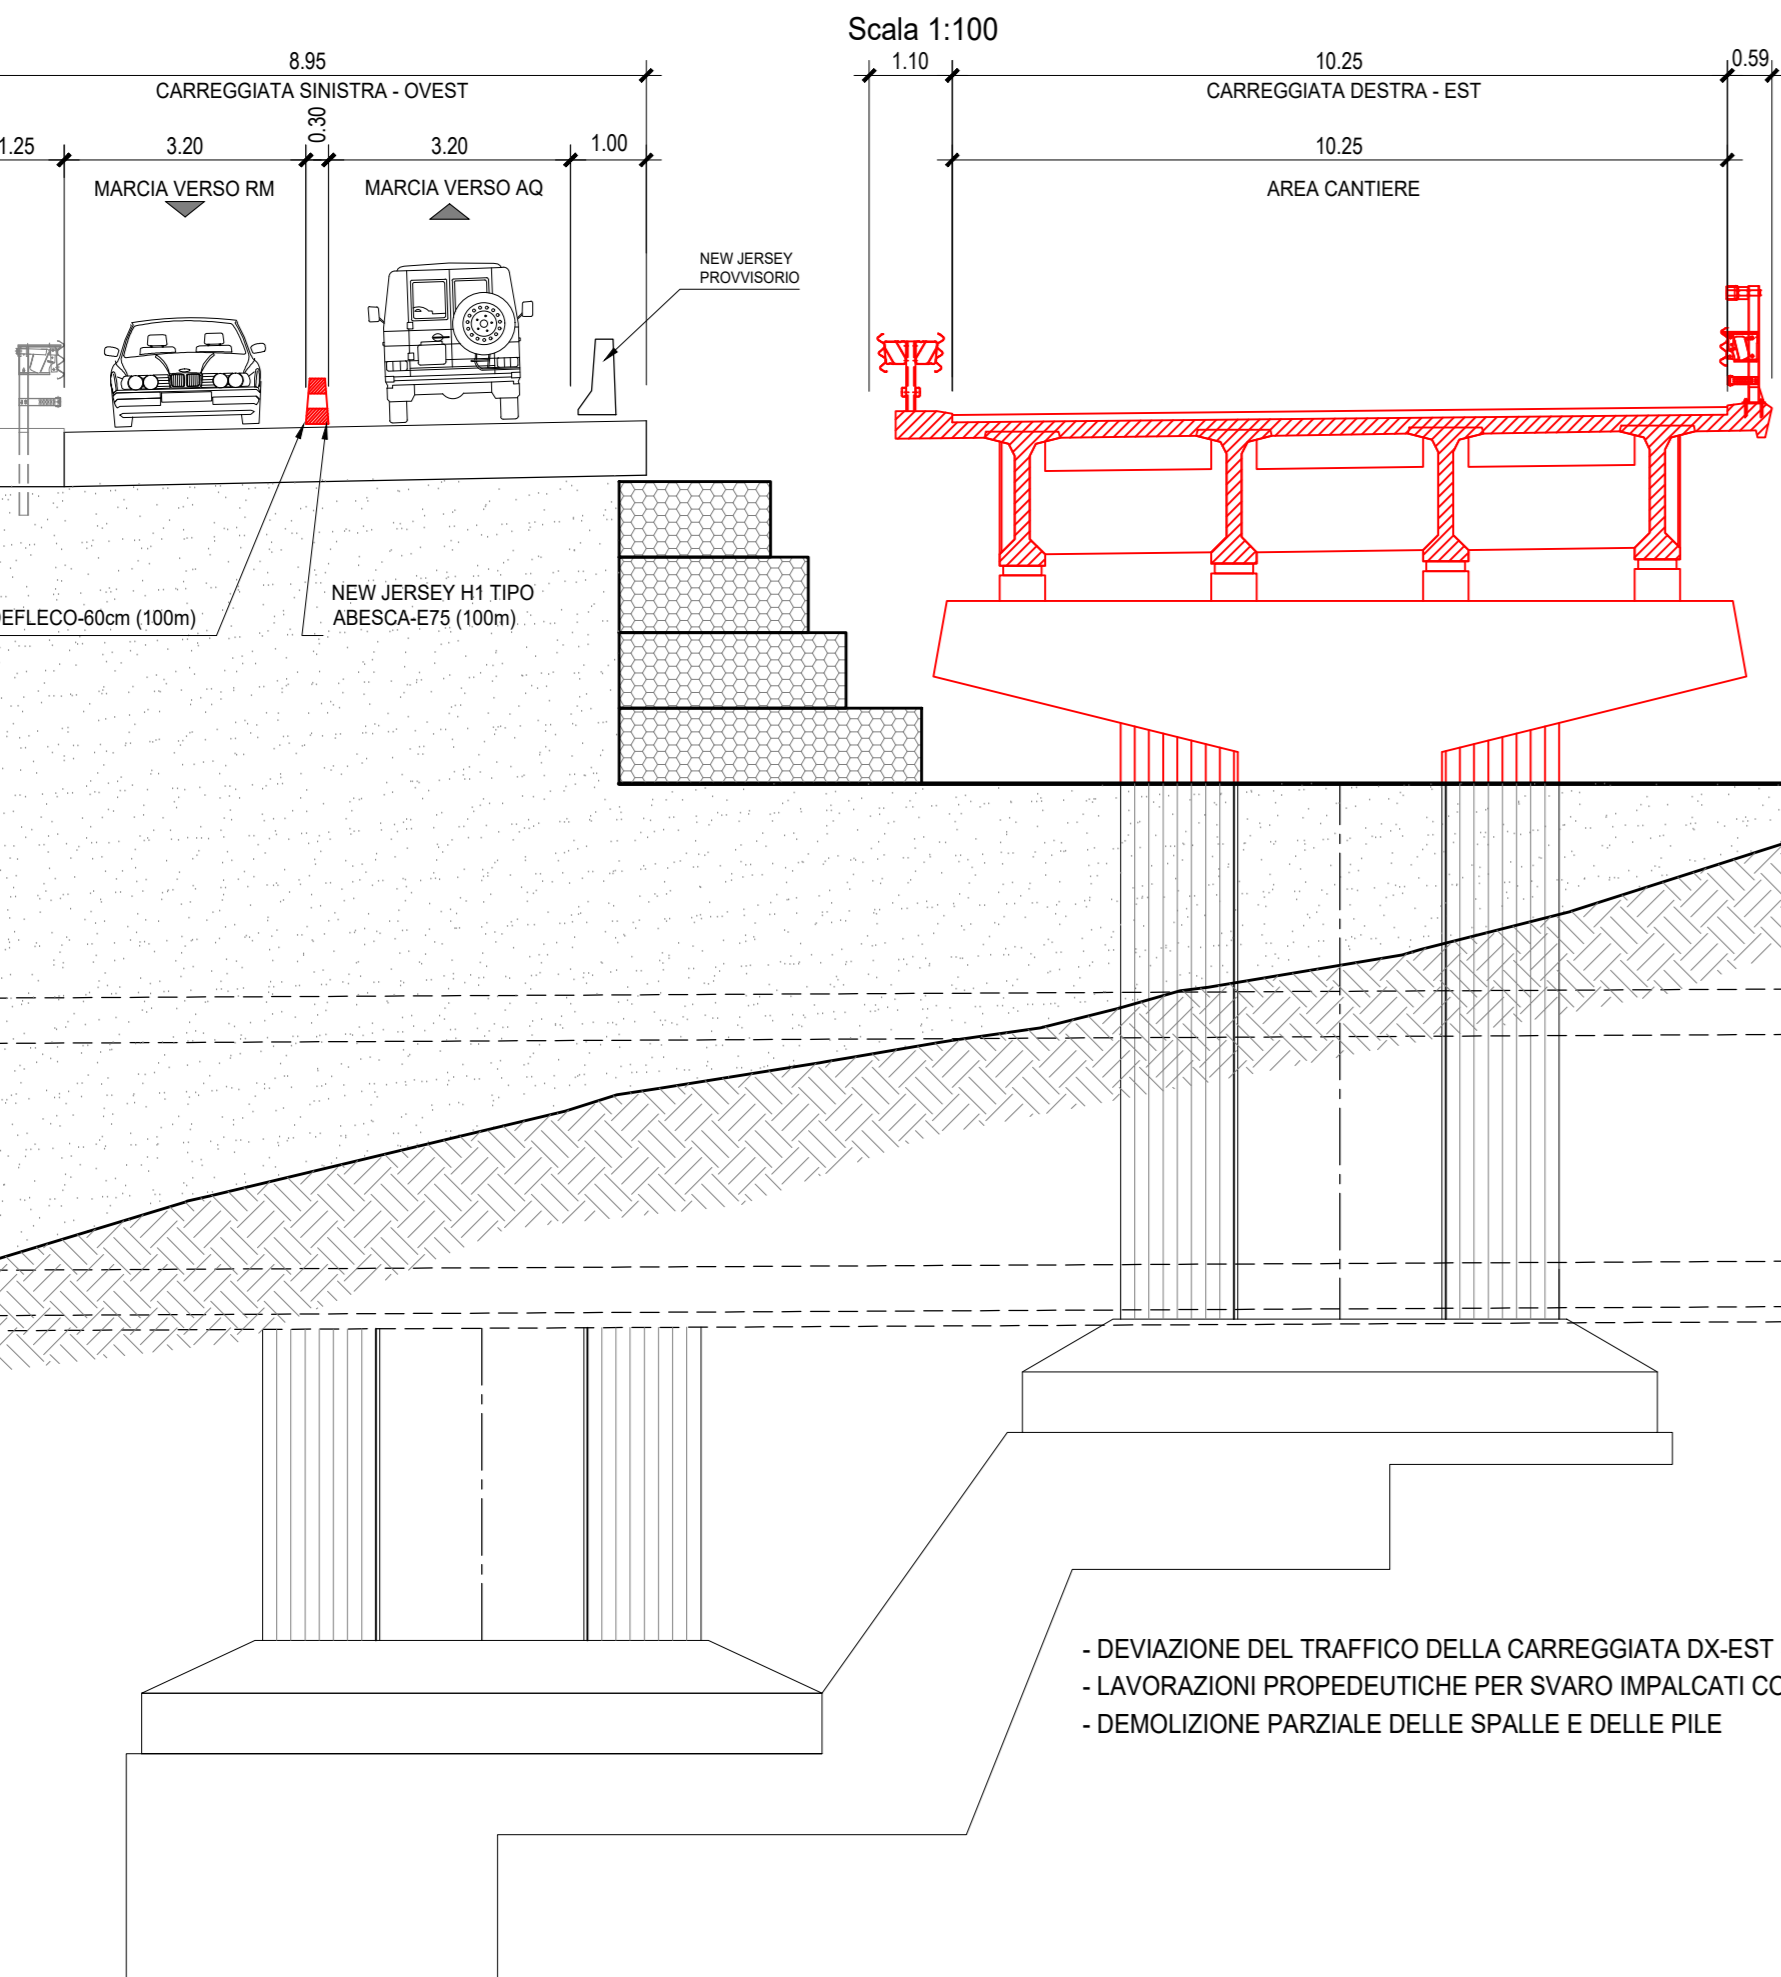


- DEVIATIONE DEL TRAFFICO DELLA CARREGGIATA DX-EST SULLA CARREGGIATA SX-OVEST A CORSE RIDOTTE
- LAVORAZIONI PRELIMINARI PER SVUOTO IMPALCATI CON CARROPPONTE LATO L'AQUILA DEI VIADOTTI
- DEMOLIZIONE PARZIALE DELLE SPALLE E DELLE PILE

SEZIONE TRASVERSALE FASE 1B

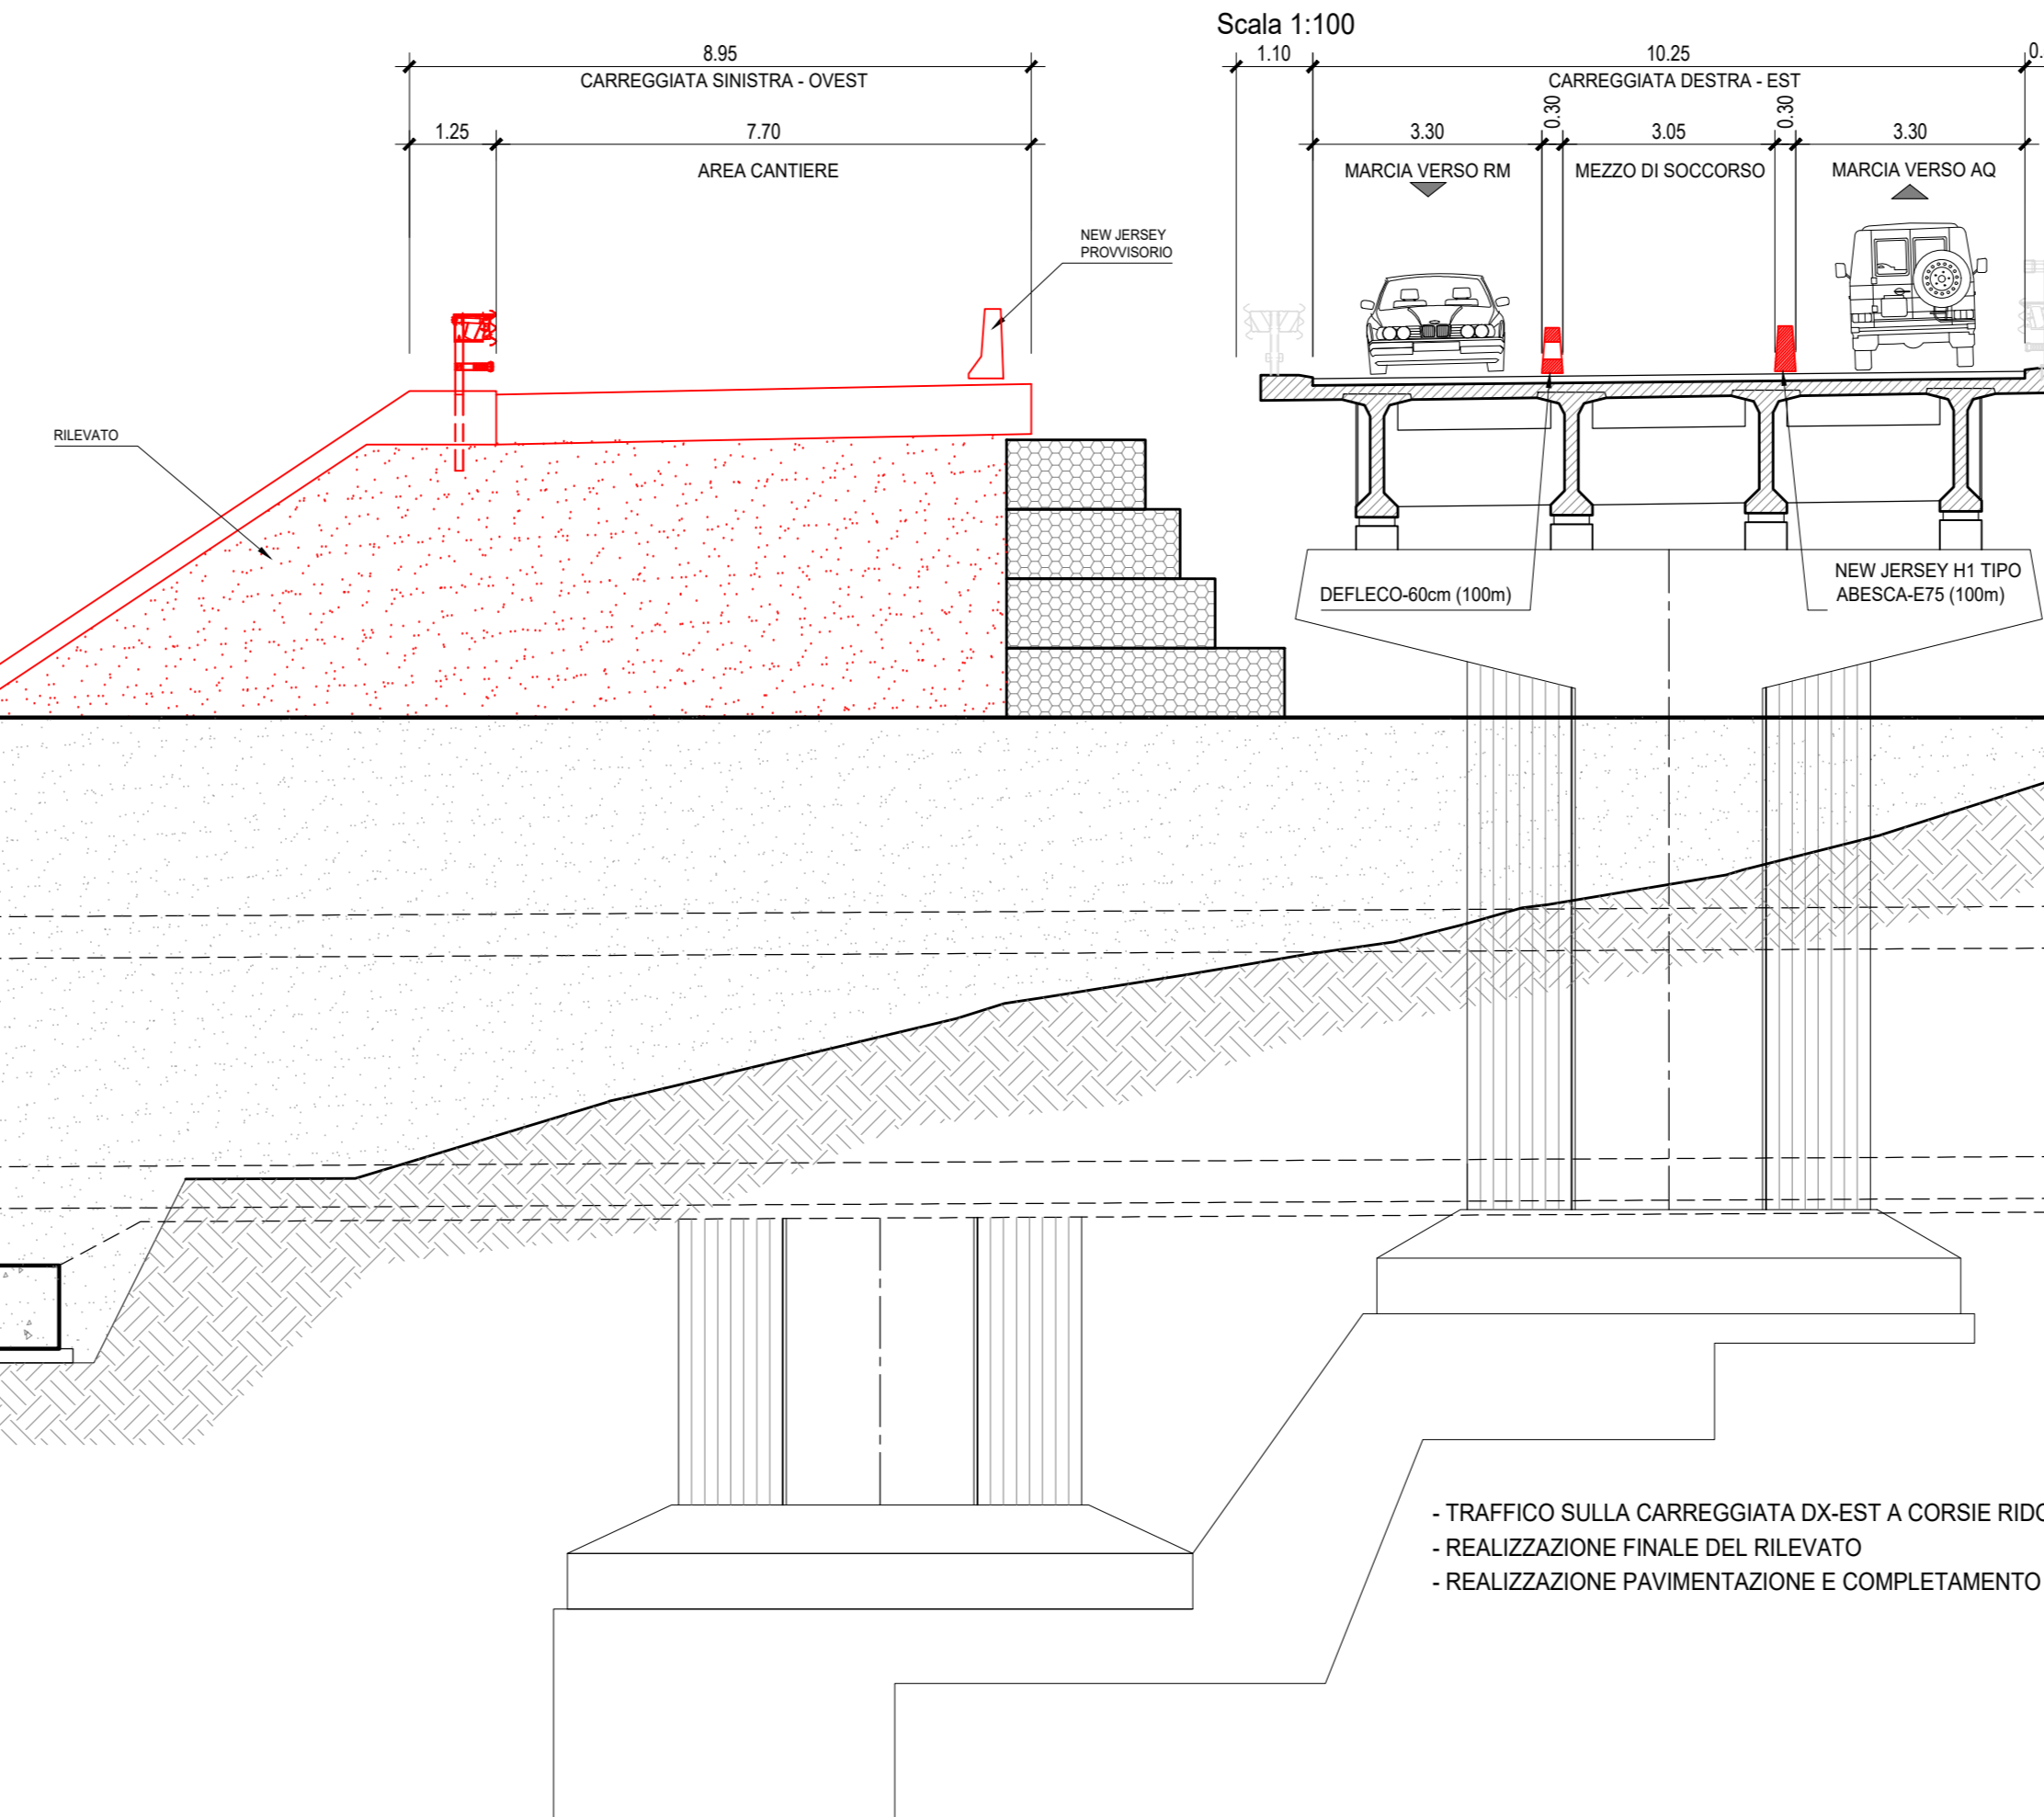

- TRAFFICO SULLA CARREGGIATA DX-EST A CORSE RIDOTTE
- REALIZZAZIONE FINALE DEL RILEVATO
- REALIZZAZIONE PAVIMENTAZIONE E COMPLETAMENTO

SEZIONE TRASVERSALE FASE 2B

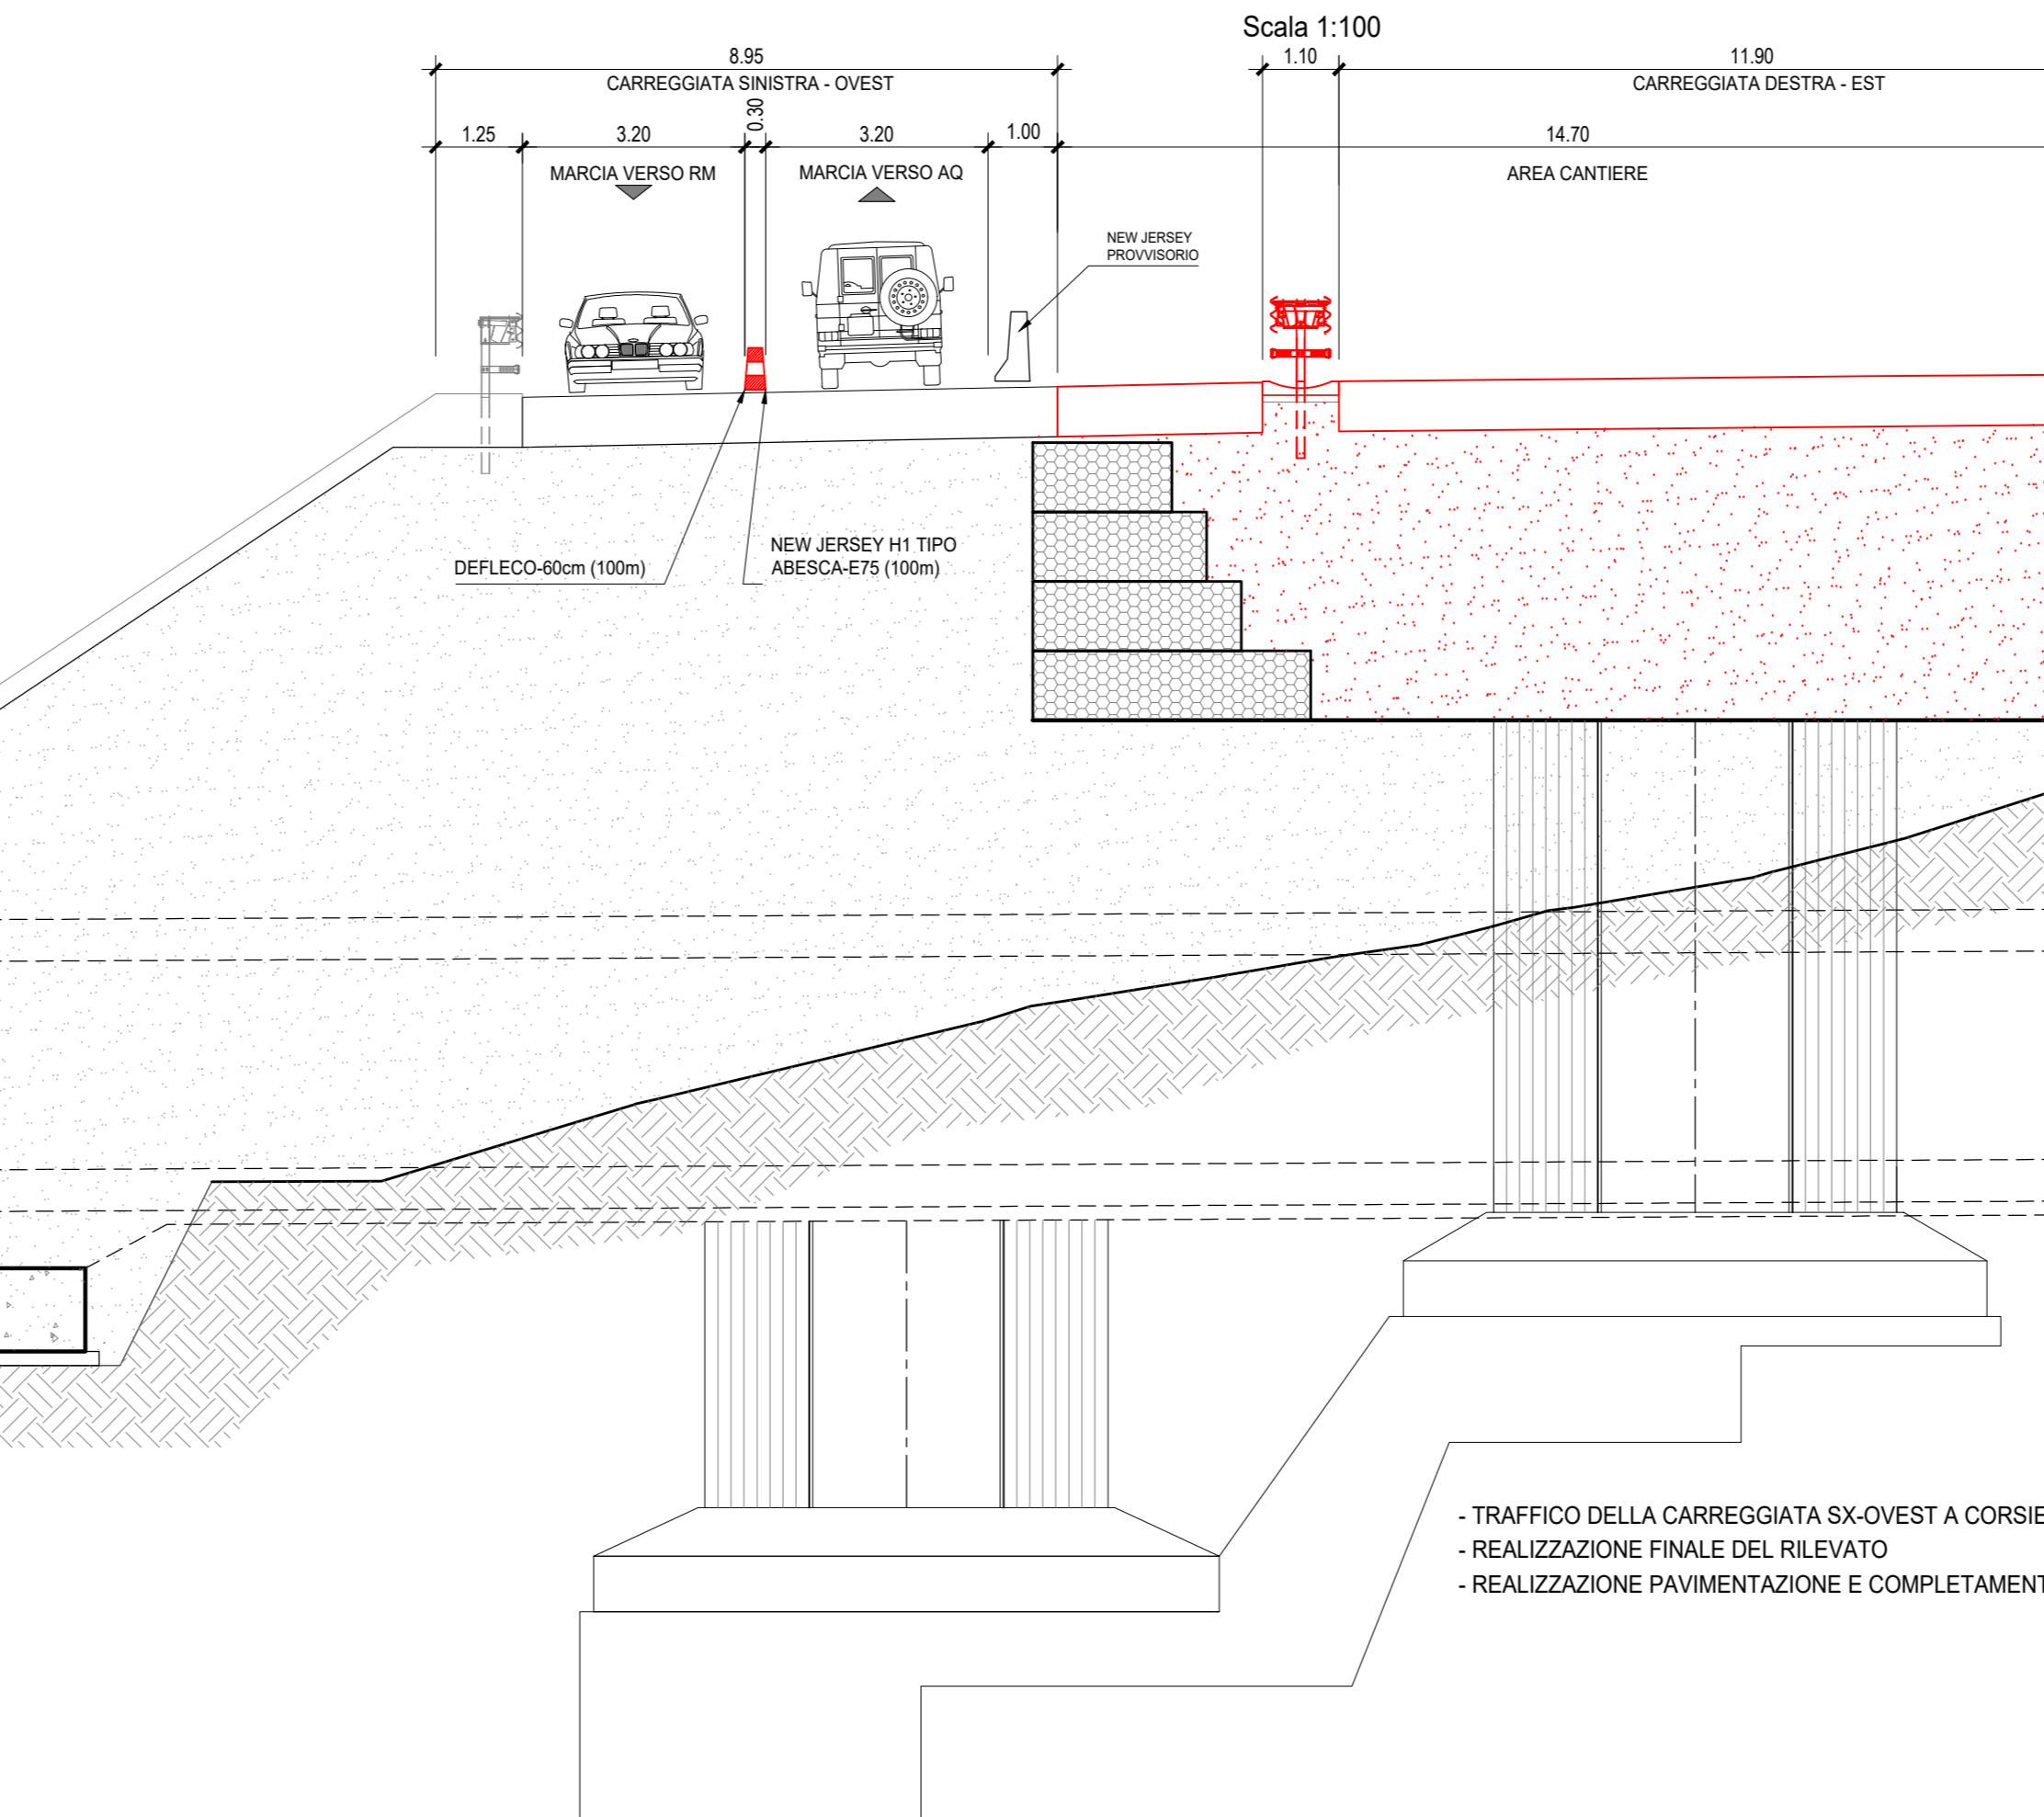


- TRAFFICO DELLA CARREGGIATA SX-OVEST A CORSE RIDOTTE
- REALIZZAZIONE FINALE DEL RILEVATO
- REALIZZAZIONE PAVIMENTAZIONE E COMPLETAMENTO



**AUTOSTRADA A24
ROMA - L'AQUILA - TERAMO
TRATTA TORNIMPARTE - L'AQUILA OVEST**

**INTERVENTI DI ADEGUAMENTO
AI SENSI DELLA LEGGE 228/2012
ART.1 COMMA 183**

INTERVENTI DI ADEGUAMENTO SISMICO DEI VIADOTTI
PILETTA, FUGGETTO E LE MONACHE

PROGETTO DEFINITIVO								
CANTIERIZZAZIONE								
SCHEMA DI CANTIERIZZAZIONE DELLE OPERE VIADOTTI PILETTA E LE MONACHE								
CONMESSA	FASE	MACRO OPERA	AMBITO/OPERA	DISCIPLINA	TIPO	PROGR.	REV.	SCALA
250	D	002	EG000	CAN	D1	002	A	1:100
Rev.	Data	Descrizione			Redatto	Verificato	Approvato	
A	Feb-2018	Emissione			M. Campi	G. Palumbo	F. Priota	
F.I.E.: 250002EG000CAND002A.DWG								PROJECT MANAGER: Ing. Stefano Ventura
PROGETTAZIONE: Infra Engineering		L. PROGETTISTA (Ing. Guido Farnetti)		LA SOCIETA' CONCESSORNA STRADA DEI PARCHI		L. PRODOTTORE SPECIALE (Ing. Giuseppe Neri)		
 <p>Ministero delle Infrastrutture e dei Trasporti DIPARTIMENTO PER LE INFRASTRUTTURE, I SISTEMI INFORMATIVI E STATISTICI DIREZIONE GENERALE PER LA VIGILANZA SULLE CONCESSIONI AUTOSTRADALI</p>								