PROSPETTO A - A
MURO DI SOSTEGNO ESISTENTE CARREGGIATA DESTRA

Scala 1:200

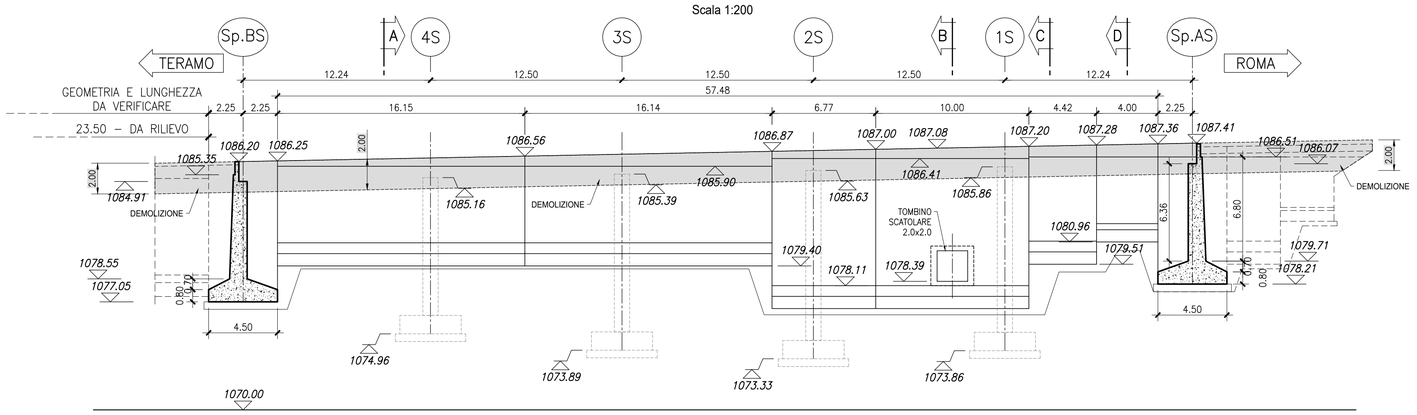

PIANTA

Scala 1:200

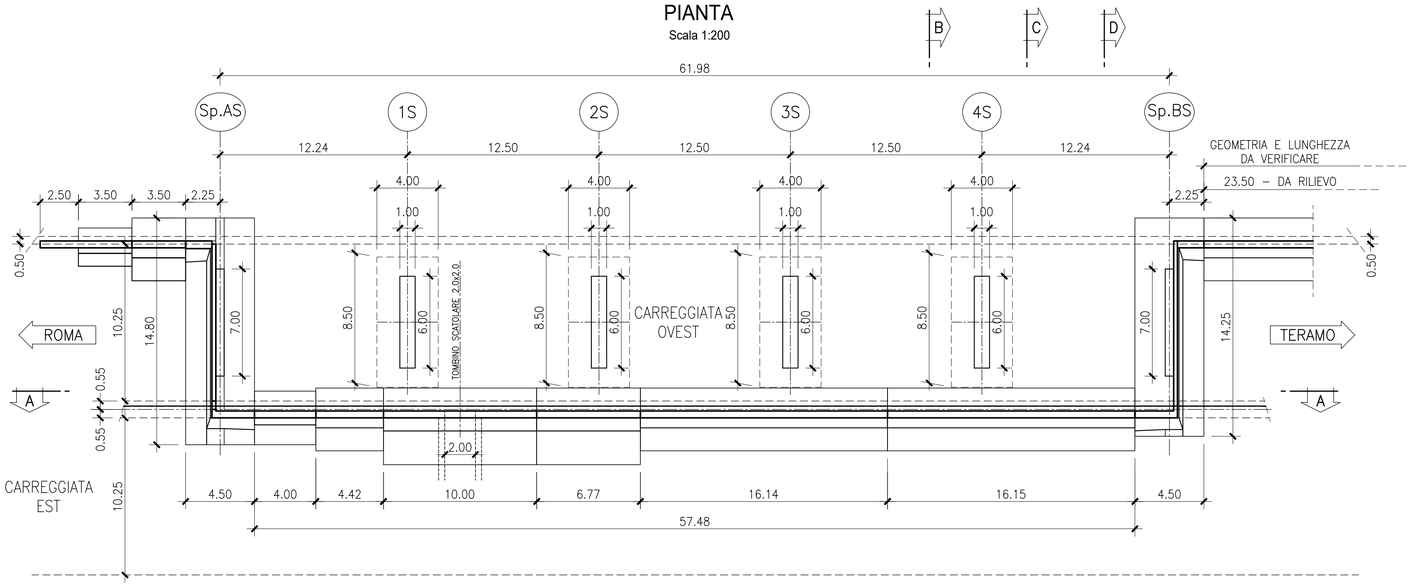

SEZIONE A-A

Scala 1:100

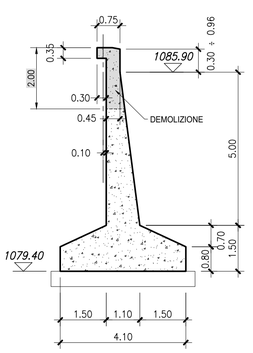

SEZIONE B-B

Scala 1:100

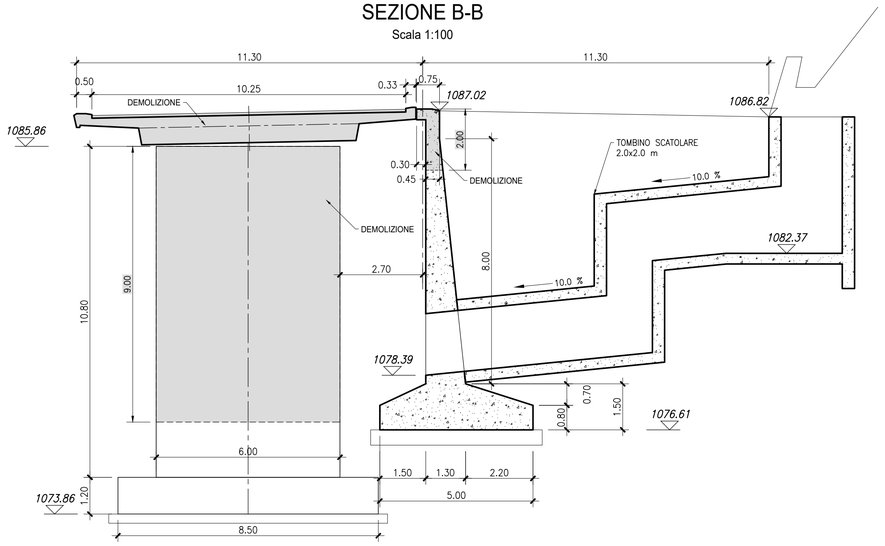

SEZIONE C-C

Scala 1:100

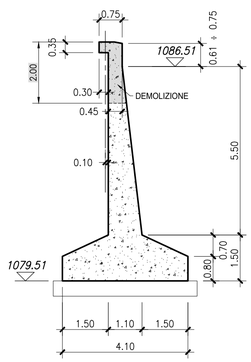

SEZIONE D-D

Scala 1:100

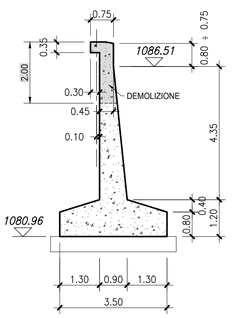

strada dei PARCHI spa
A24 autostrade A25

AUTOSTRADA A24
ROMA - L'AQUILA - TERAMO
TRATTA TORNIMPARTE - L'AQUILA OVEST

INTERVENTI DI ADEGUAMENTO AI SENSI DELLA LEGGE 228/2012 ART.1 COMMA 183

INTERVENTI DI ADEGUAMENTO SISMICO DEI VIADOTTI PILETTA, FUGGETTO E LE MONACHE

PROGETTO DEFINITIVO

STRUTTURE
SEMIVIADOTTO FUGGETO

Muro di sostegno carreggiata destra
Stato di fatto e demolizioni

COMMESSA	FASE	MACRO OPERA	AMBITO/OPERA	DISCIPLINA	TIPO	PROGR.	REV.	SCALA
250	D	002	VI067	STR	CP	002	A	1:200 1:100

Rev.	Data	Descrizione	Redatto	Verificato	Approvato
A	Feb 2018	Emissione	F. Coppa	G. Furlanetto	F. Presta

FILE: **250D002VI067STRCP002A.DWG**

PROJECT MANAGER: Ing. Stefano Ventura

PROGETTAZIONE:
Infra Engineering
IL DIRETTORE TECNICO
(Ing. Francesco Presta)

IL PROGETTISTA
(Ing. Guido Furlanetto)
ORDINE INGEGNERI DI MILANO N° 19984
IL PROCURATORE SPECIALE
(Ing. Gabriele Nati)

COMMITTENTE:
LA SOCIETA' CONCESSIONARIA
strada dei PARCHI spa
A24 autostrade A25

Ministero delle Infrastrutture e dei Trasporti
DIPARTIMENTO PER LE INFRASTRUTTURE, I SISTEMI INFORMATIVI E STATISTICI
DIREZIONE GENERALE PER LA VIGILANZA SULLE CONCESSIONARIE AUTOSTRADALI

IL PRESENTE DOCUMENTO NON POTRA' ESSERE COPIATO, RIPRODOTTO O ALTRIMENTI PUBBLICATO, IN TUTTO O IN PARTE, SENZA IL CONSENSO SCRITTO DELLA SOC. STRADA DEI PARCHI S.P.A. OGNI UTILIZZO NON AUTORIZZATO SARA' PERSEGUITO A NORMA DI LEGGE.
THIS DOCUMENT MAY NOT BE COPIED, REPRODUCED OR PUBLISHED, EITHER IN PART OR IN ITS ENTIRETY, WITHOUT THE WRITTEN PERMISSION OF SOC. STRADA DEI PARCHI S.P.A. UNAUTHORIZED USE WILL BE PROSECUTED BY LAW.