



PROFILO LONGITUDINALE CARR. OVEST

Scala 1:200

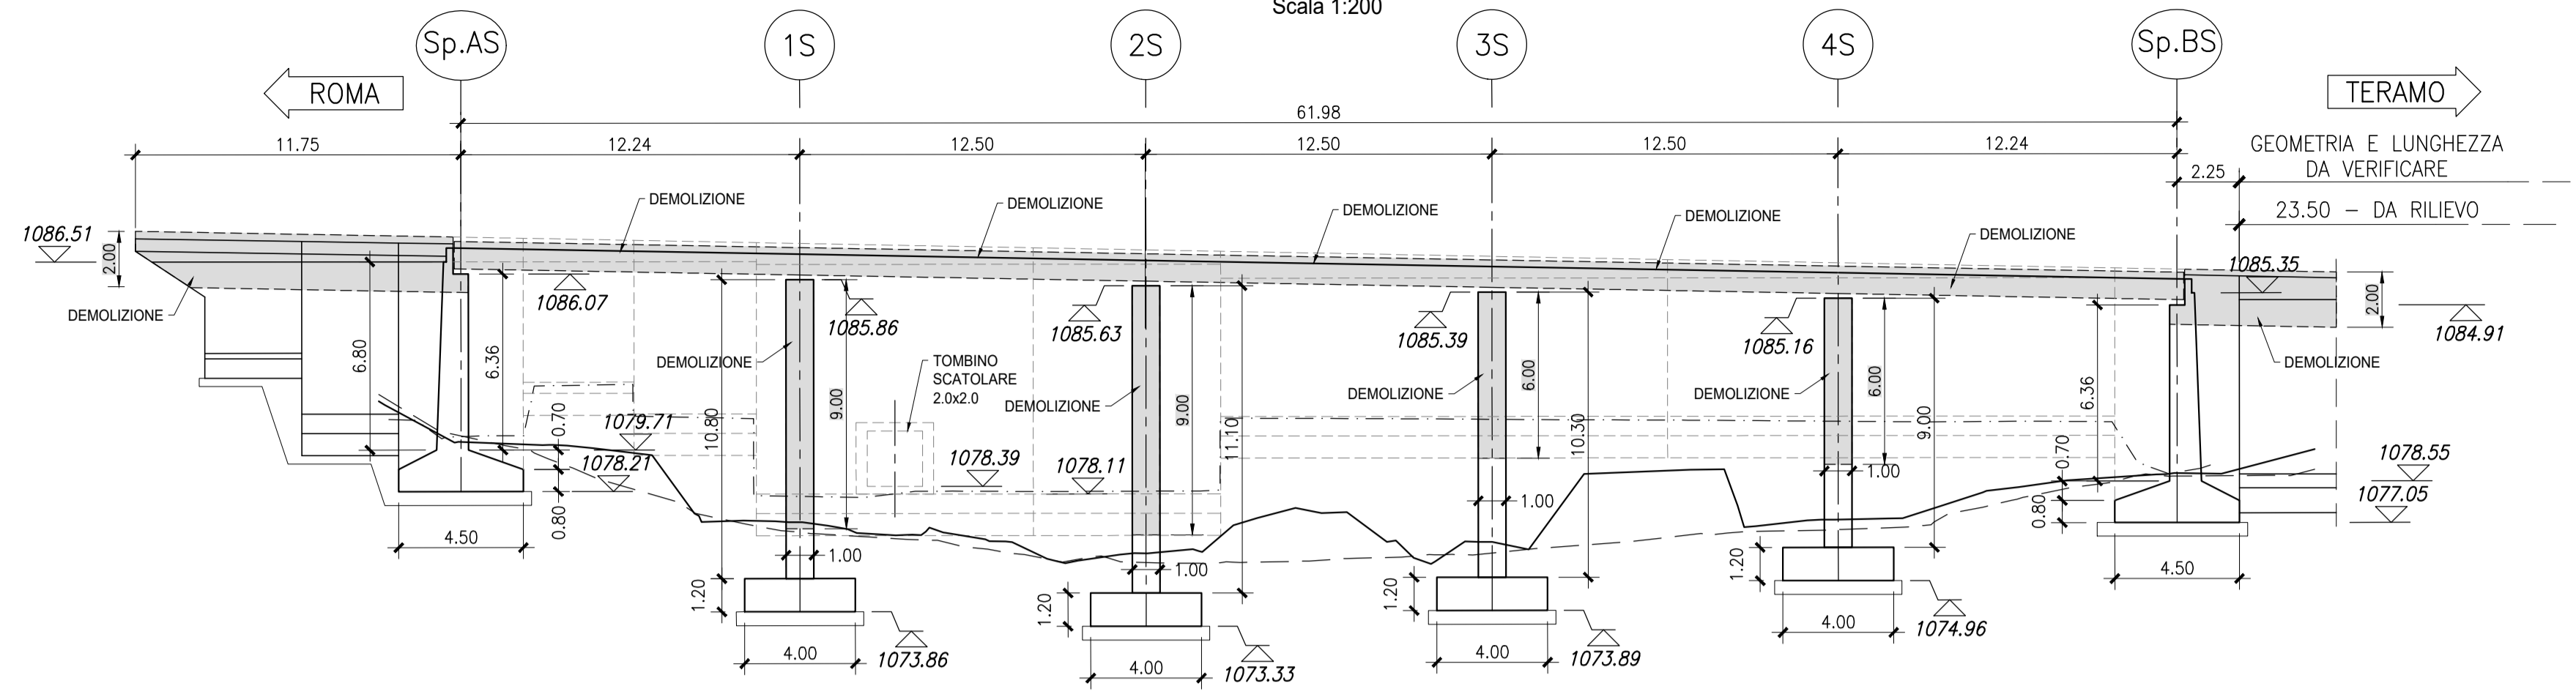

PLANIMETRIA


Scala 1:200

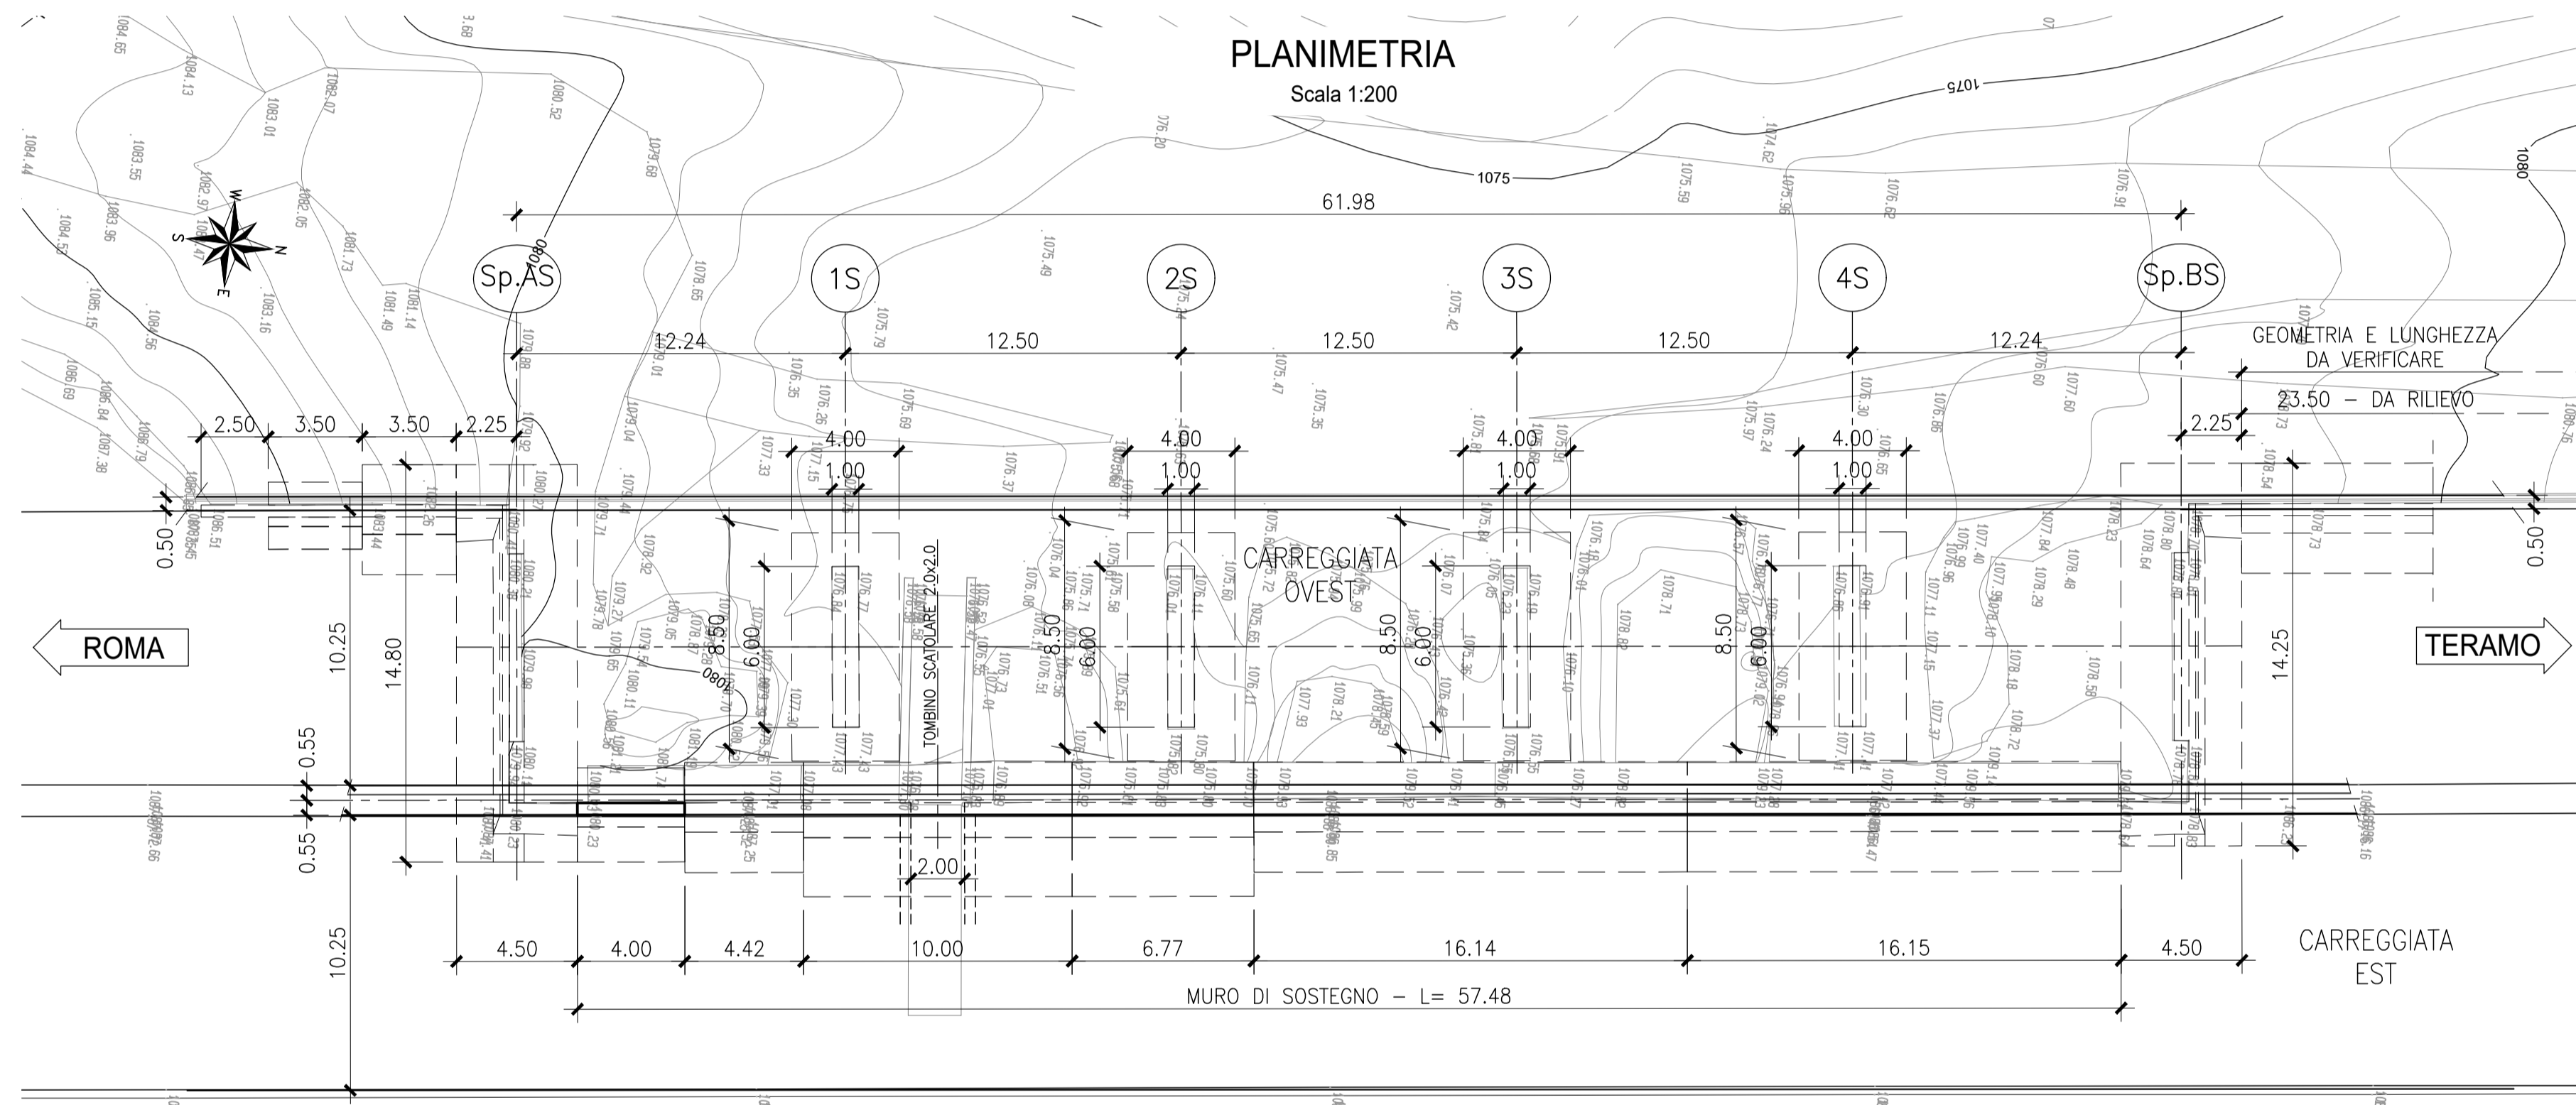

LEGENDA DEMOLIZIONI	
①	SVARO IMPALCATO ESISTENTE
②	DEMOLIZIONE MECCANICA DEL PULVINO E DEL FUSTO PILA


SEZIONE ORIZZONTALE PILA

Scala 1:50

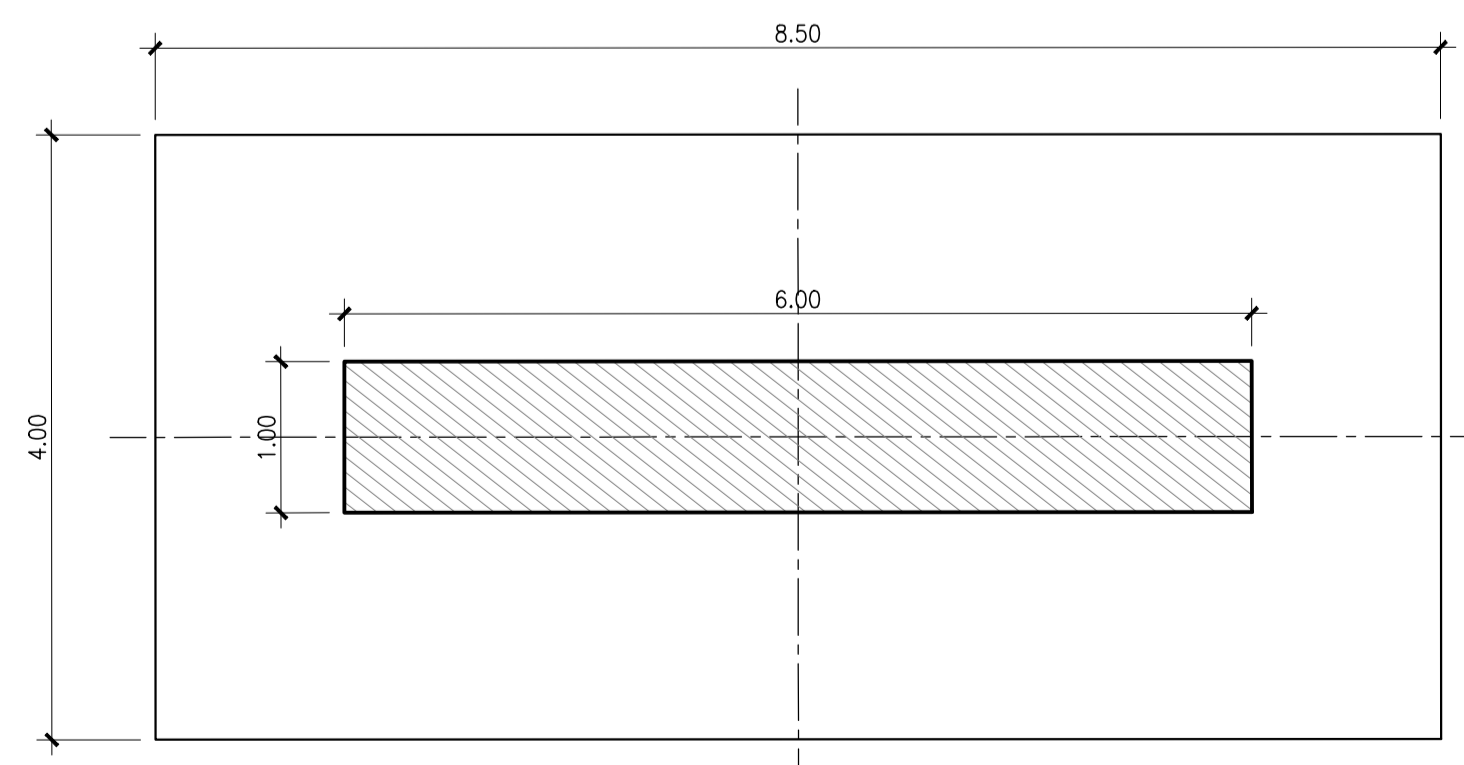

SEZIONE TRASVERSALE P1S

Scala 1:100

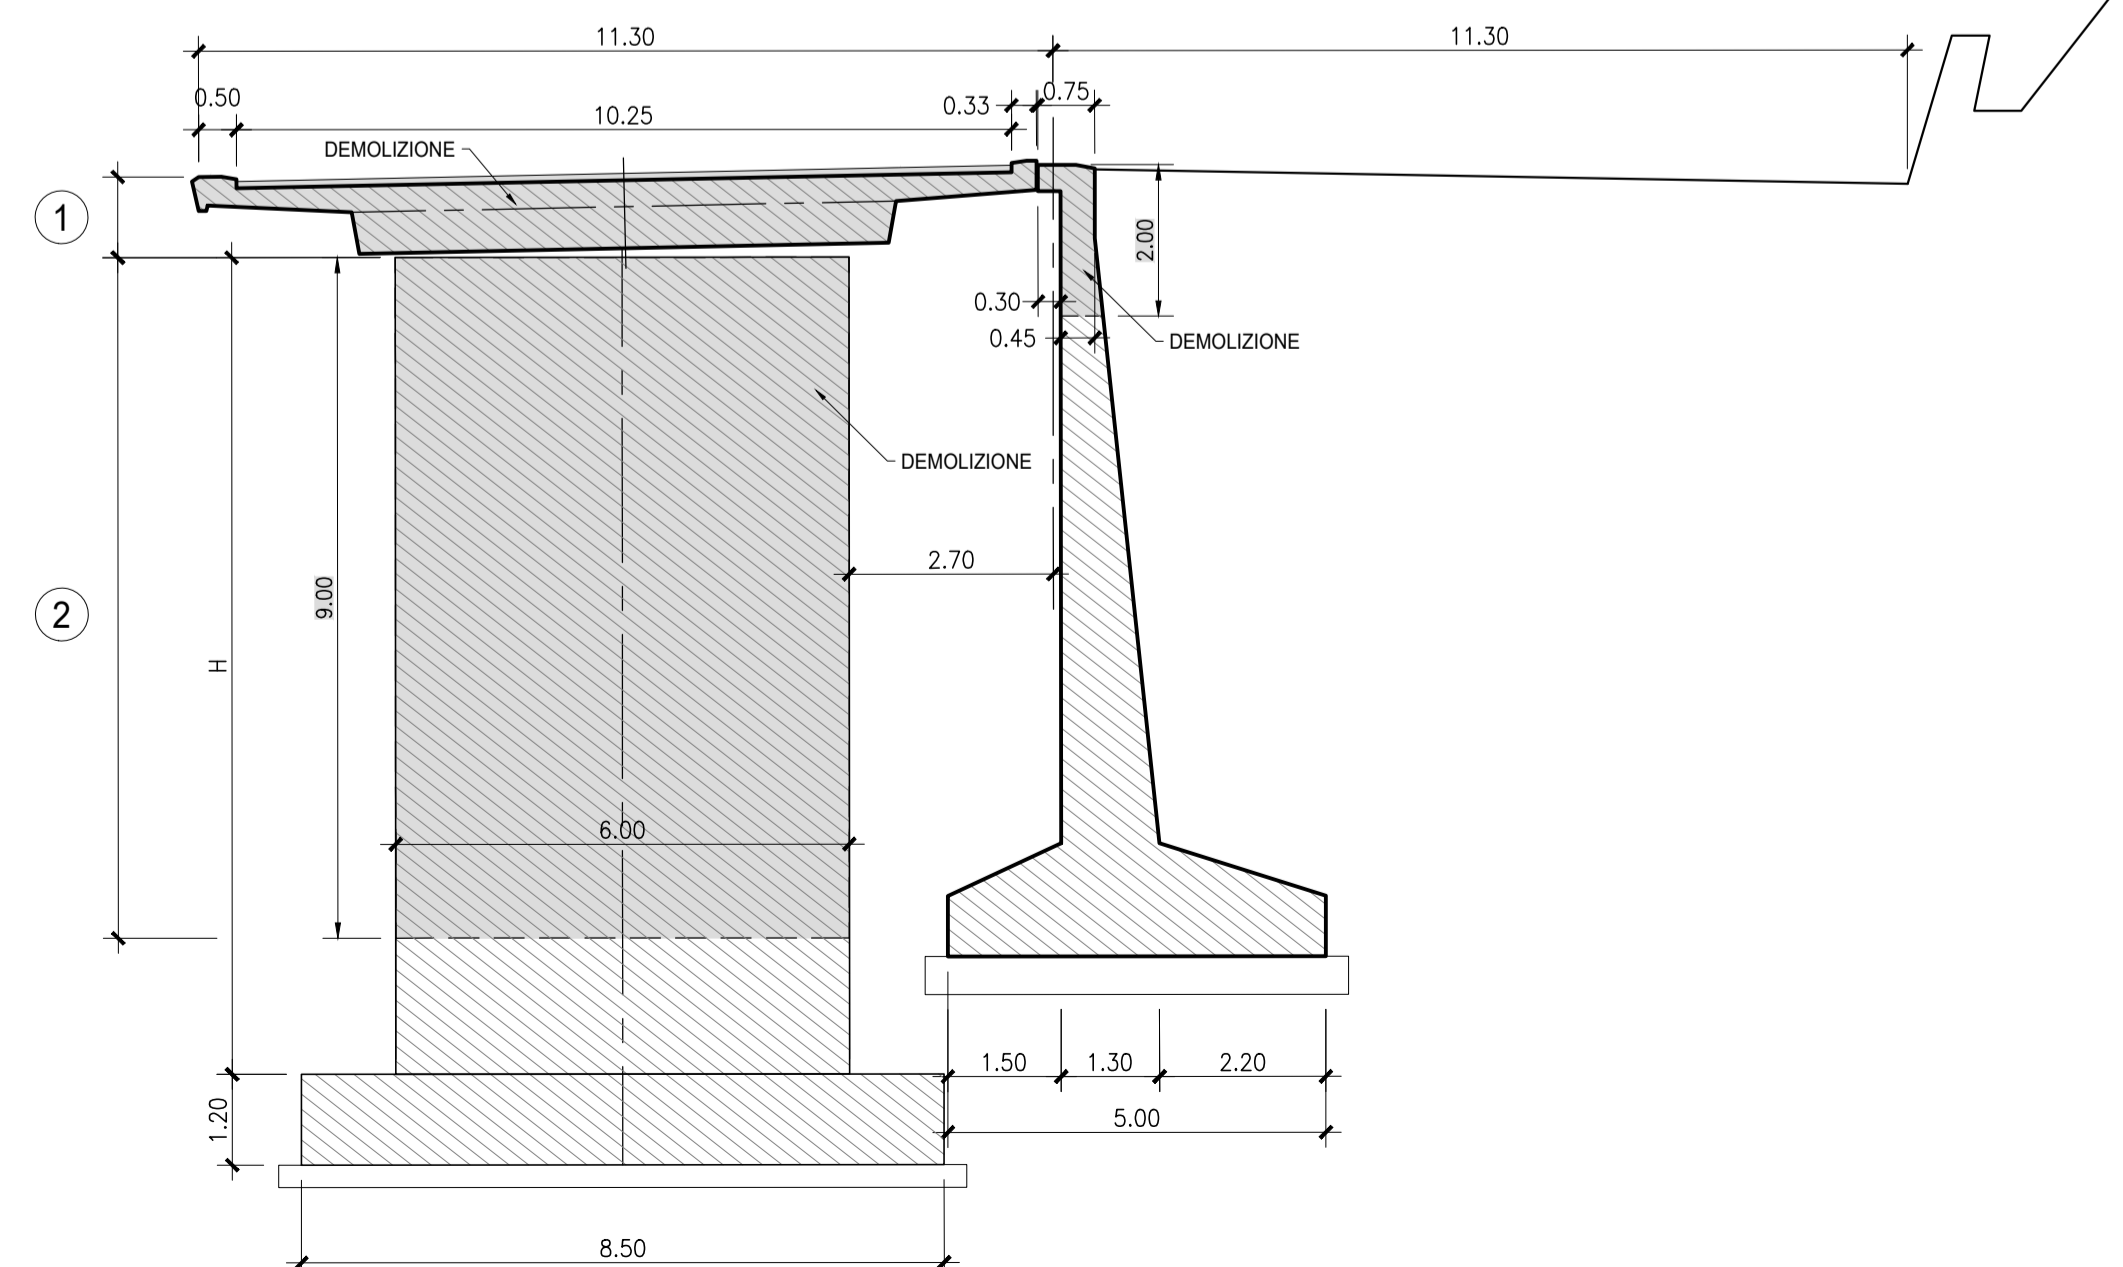

AUTOSTRADA A24  
ROMA - L'AQUILA - TERAMO  
TRATTA TORNIMPARTE - L'AQUILA OVEST

**INTERVENTI DI ADEGUAMENTO  
AI SENSI DELLA LEGGE 228/2012  
ART.1 COMMA 183**

INTERVENTI DI ADEGUAMENTO SISMICO DEI VIADOTTI  
PILETTA, FUGGETTO E LE MONACHE

PROGETTO DEFINITIVO

STRUTTURE  
SEMIVIADOTTO FUGGETTO

Pianta, profilo longitudinale, pile e sezione trasversale tipo  
Stato di fatto e demolizioni

COMMESSA	FASE	MACRO OPERA	AMBITO/OPERA	DISCIPLINA	TIPO	PROGR.	REV.	SCALA
250	D	002	V1067	STR	DI	001	A	1:200 1:100
Rev.	Data	Descrizione			Redatto	Verificato	Approvato	
A	Feb 2018	Emissione			F. Coppa	G. Furlanetto	F. Presta	

FILE: 250D002V1067STRDI001A.DWG PROJECT MANAGER: Ing. Stefano Ventura

PROGETTAZIONE:  IL DIRETTORE TECNICO (Ing. Francesco Presta)	IL PROGETTISTA (Ing. Guido Furlanetto)  IL PROCURATORE SPECIALE (Ing. Gabriele Nati)	COMMITTENTE: LA SOCIETA' CONCESSORARIA  IL PROCURATORE SPECIALE (Ing. Gabriele Nati)
---	--	--