

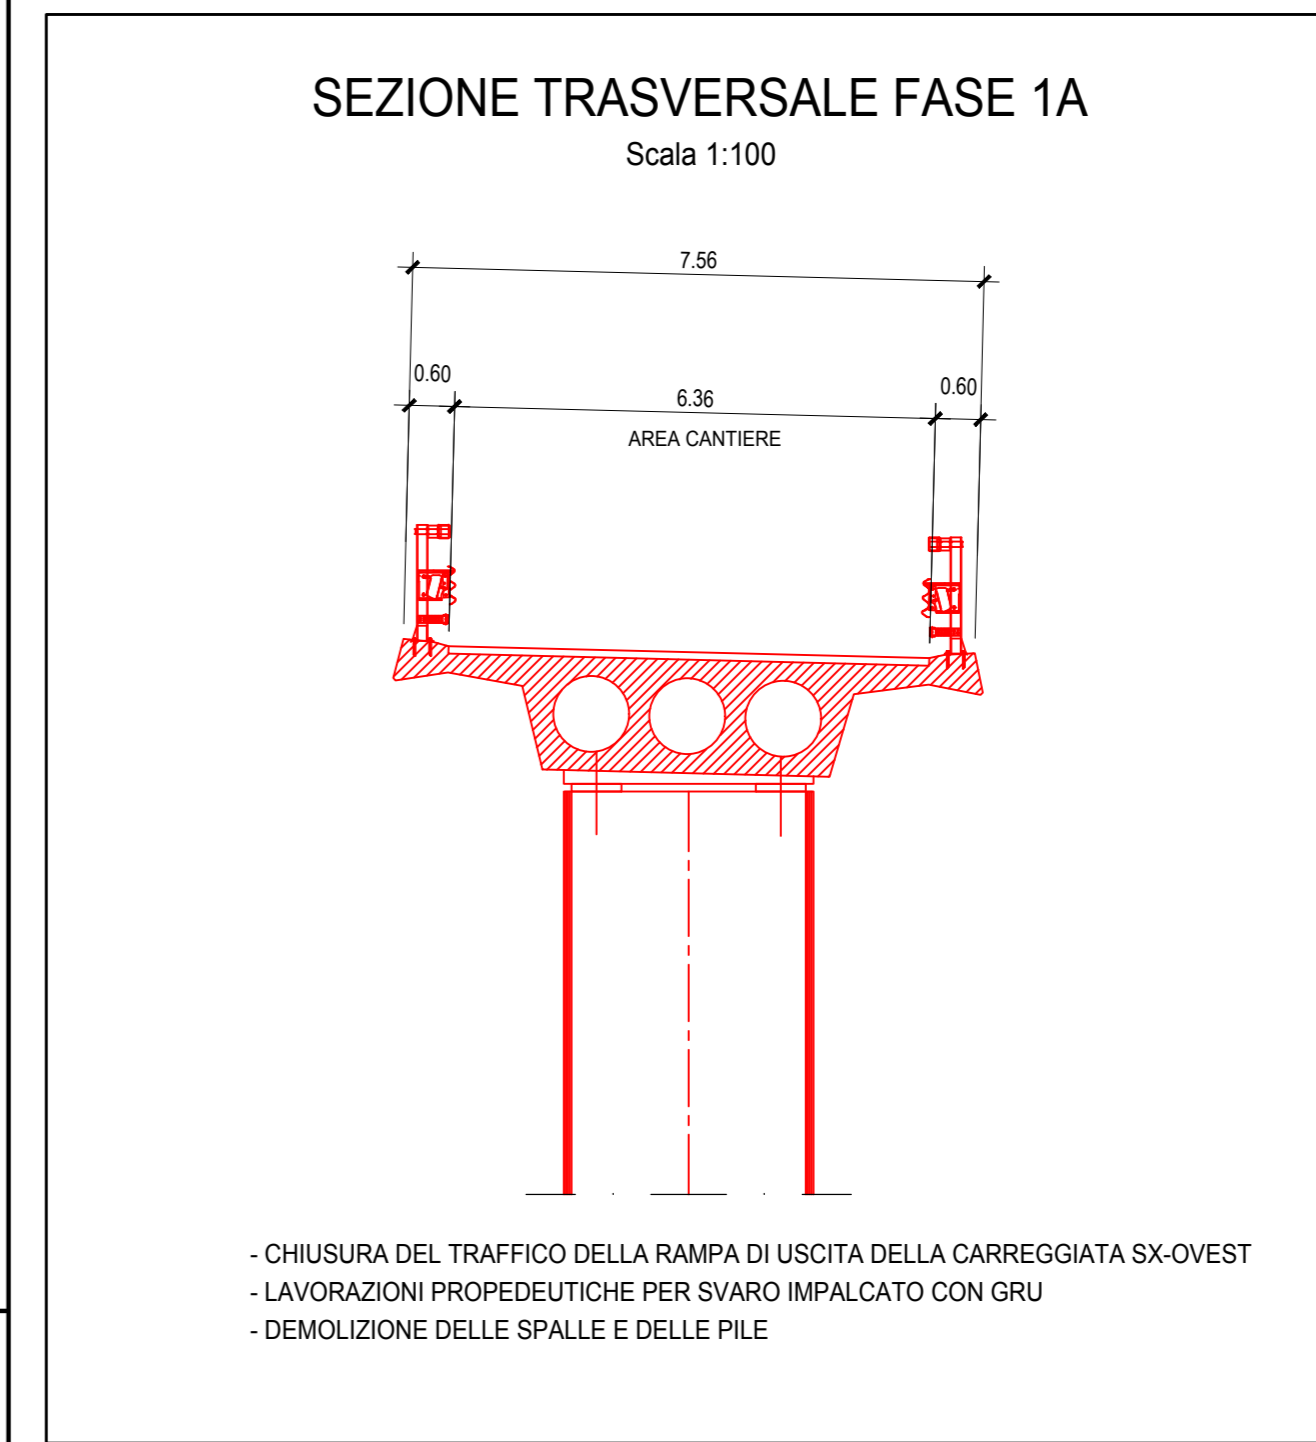
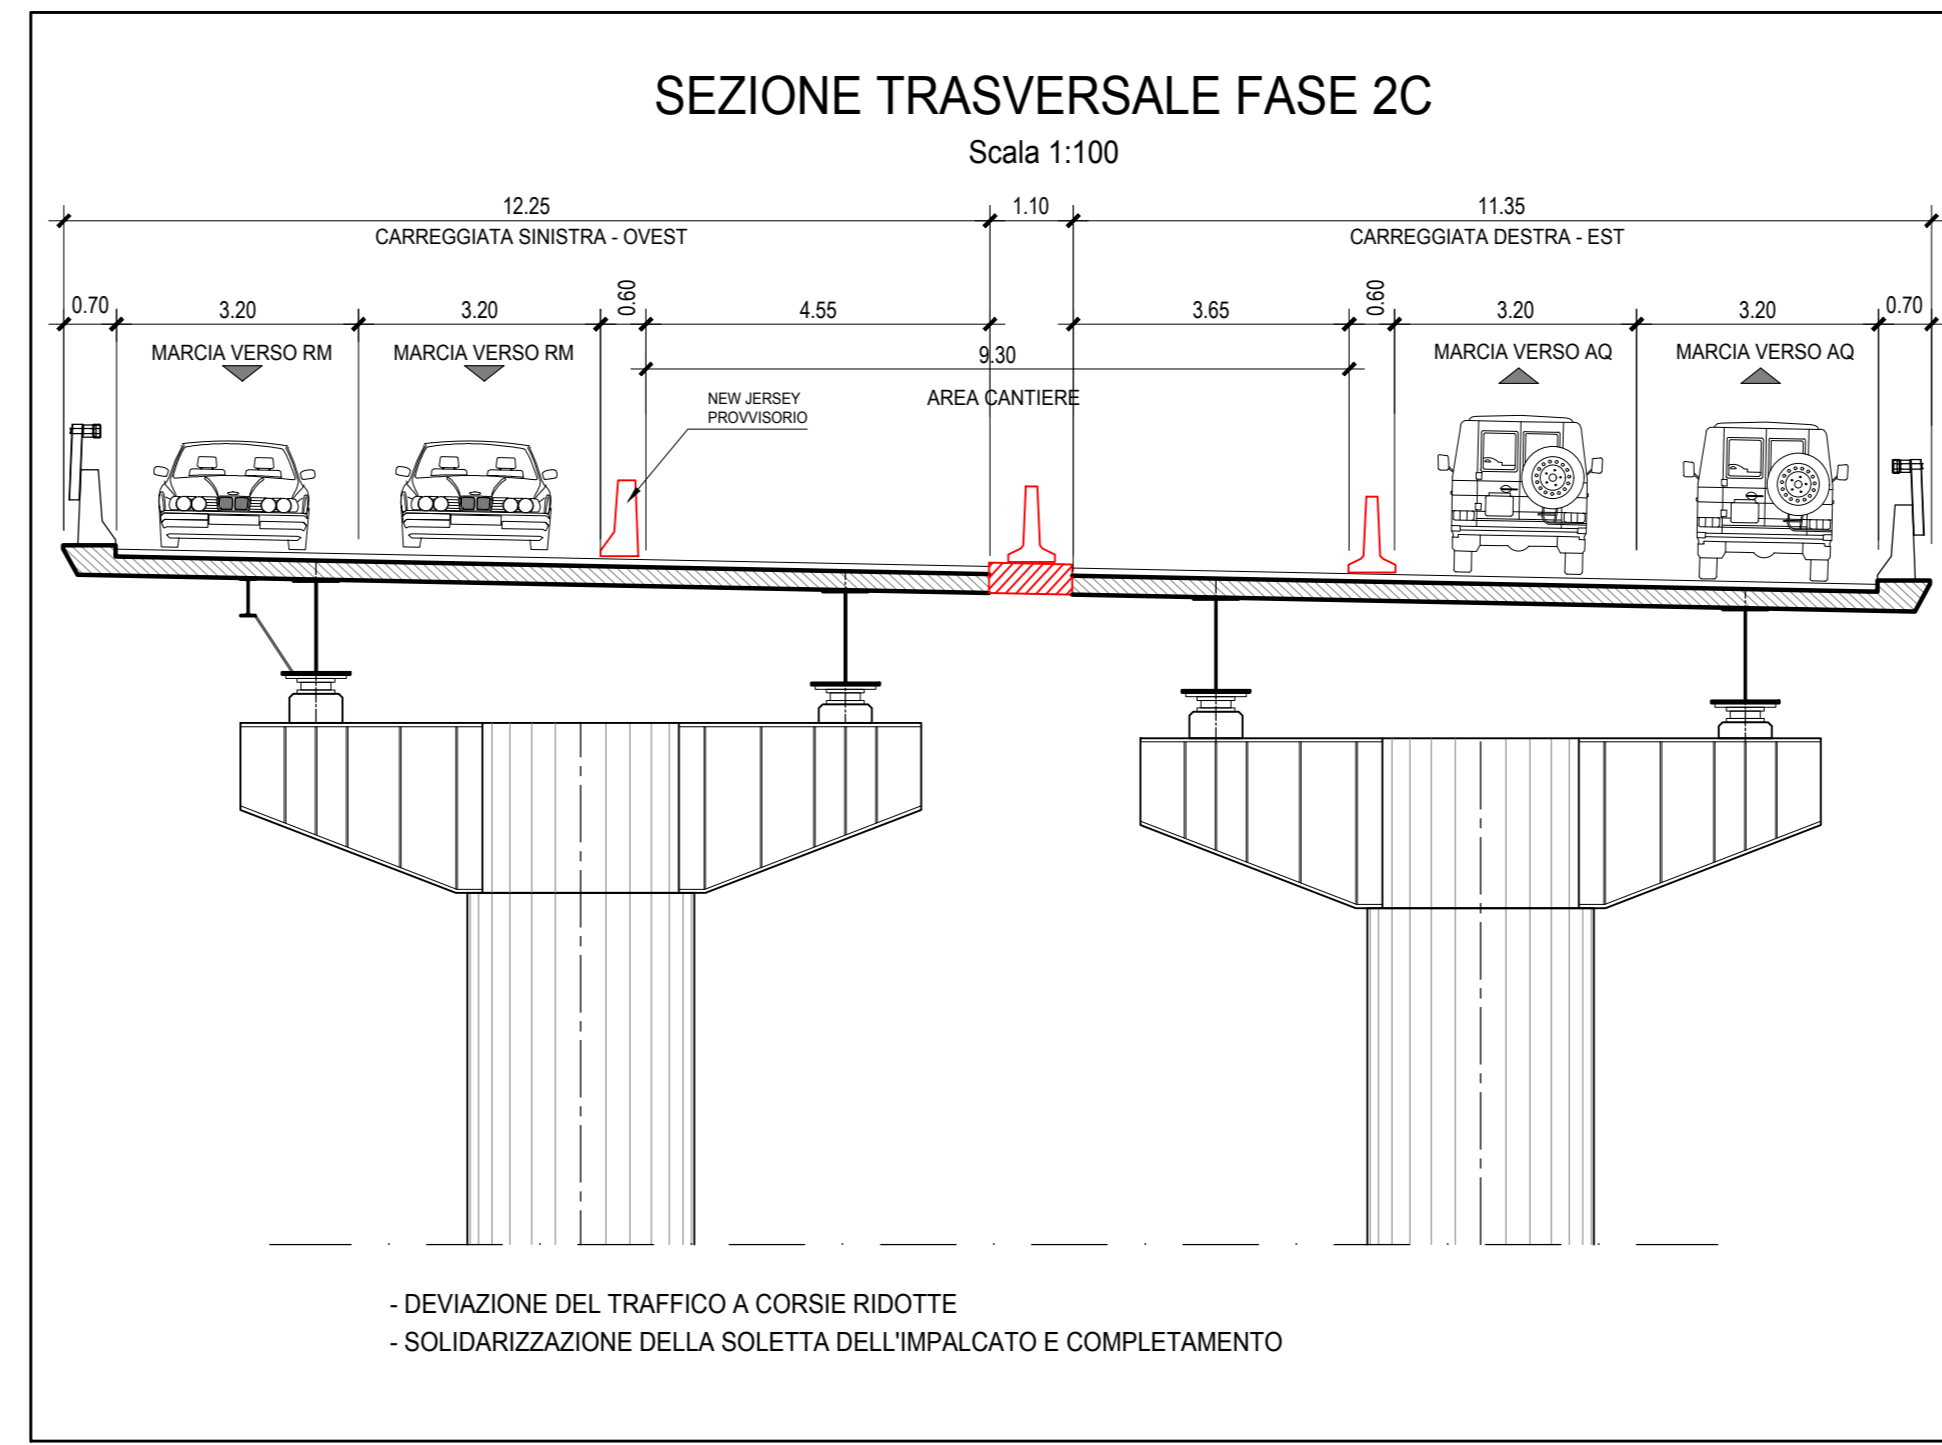
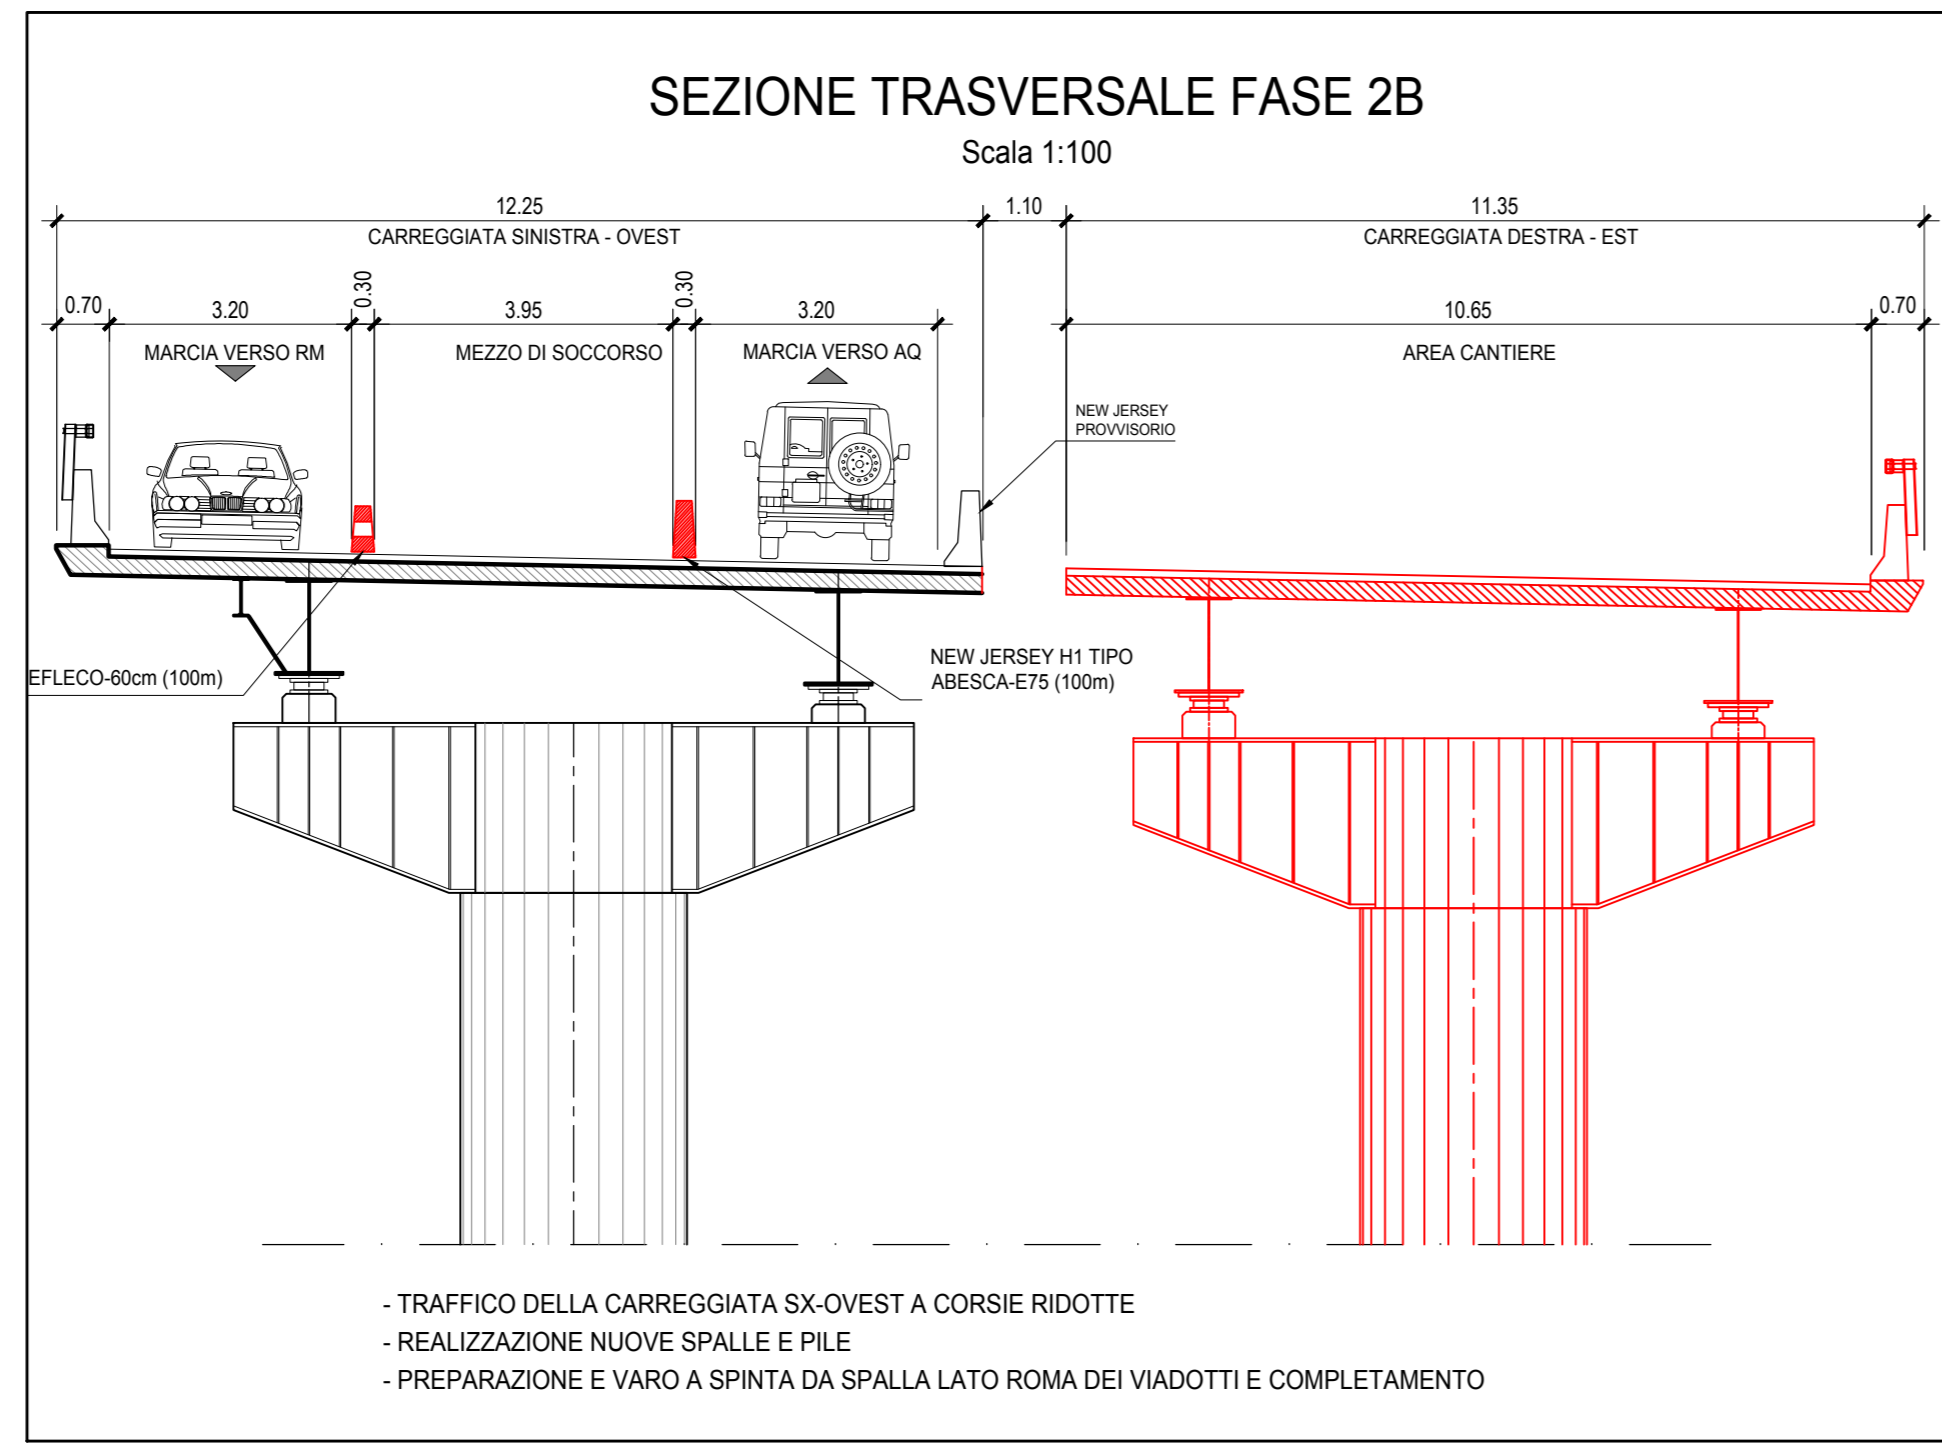
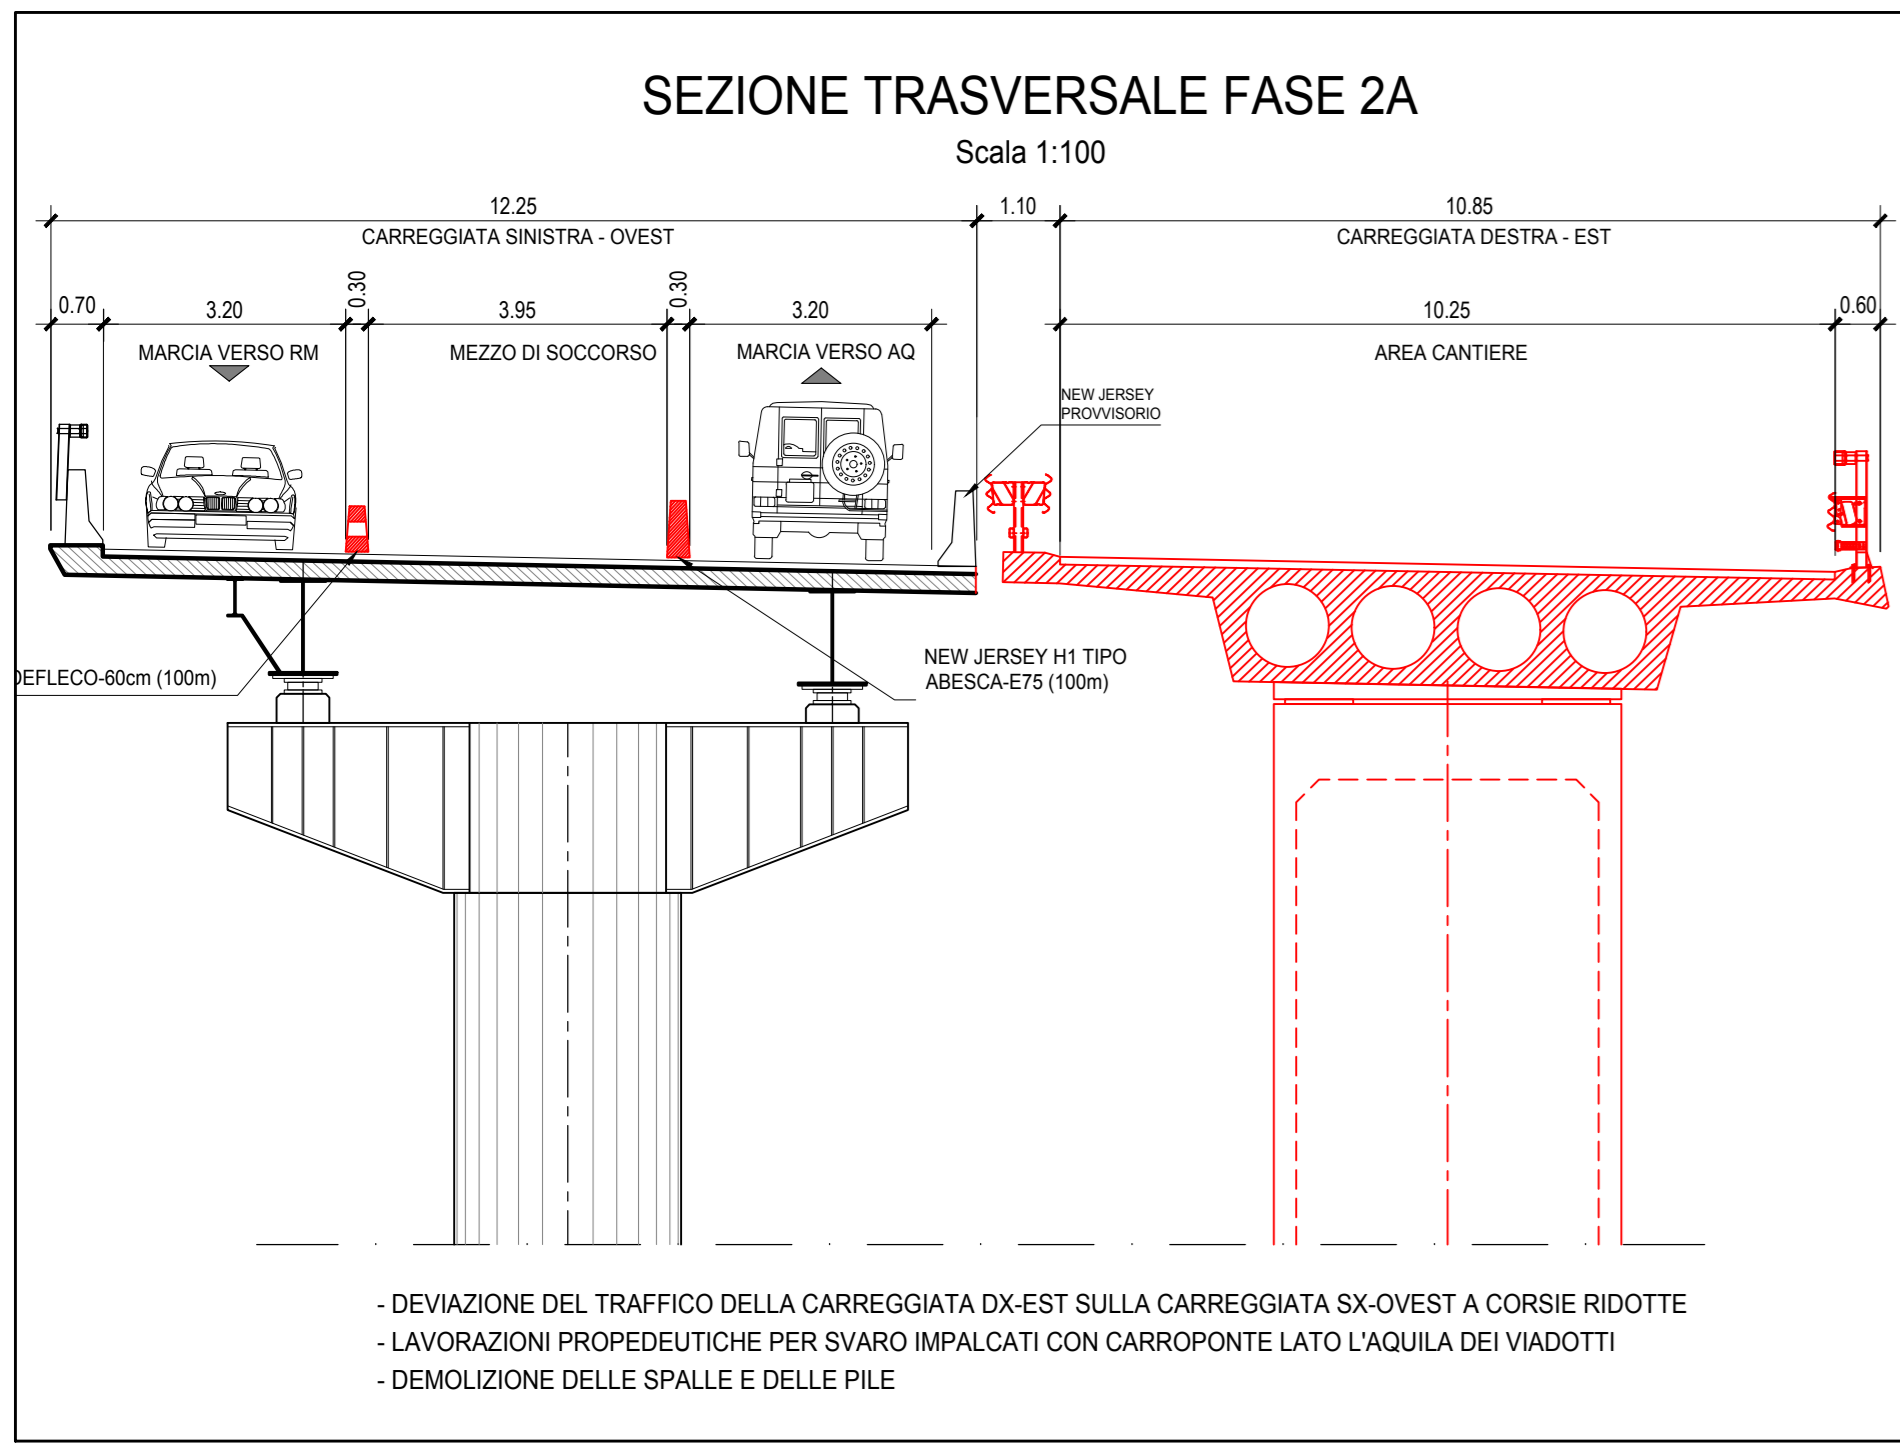
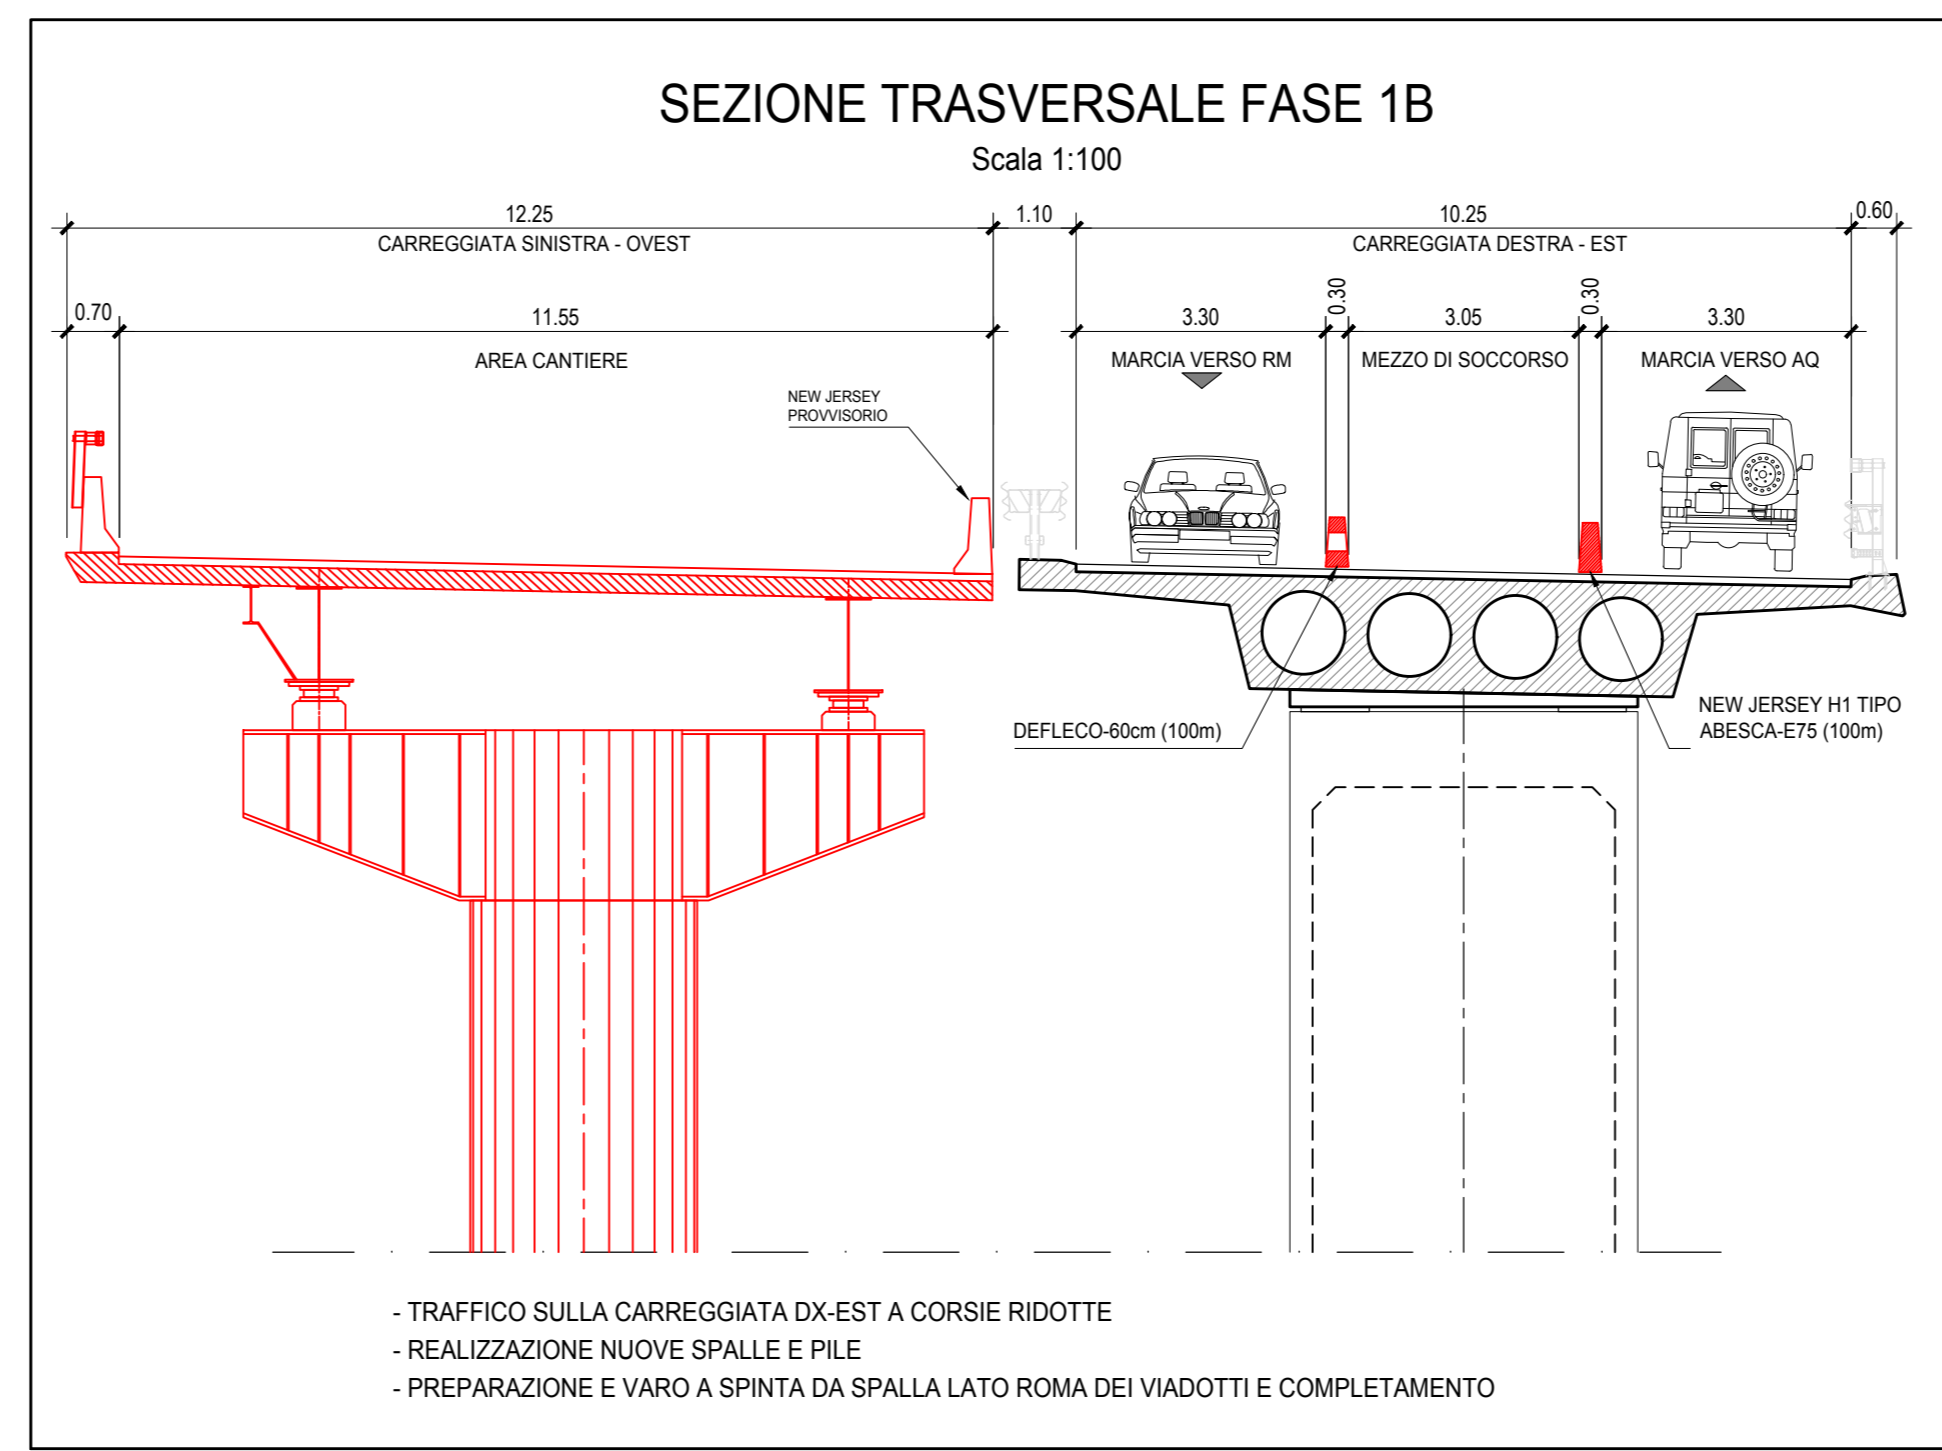
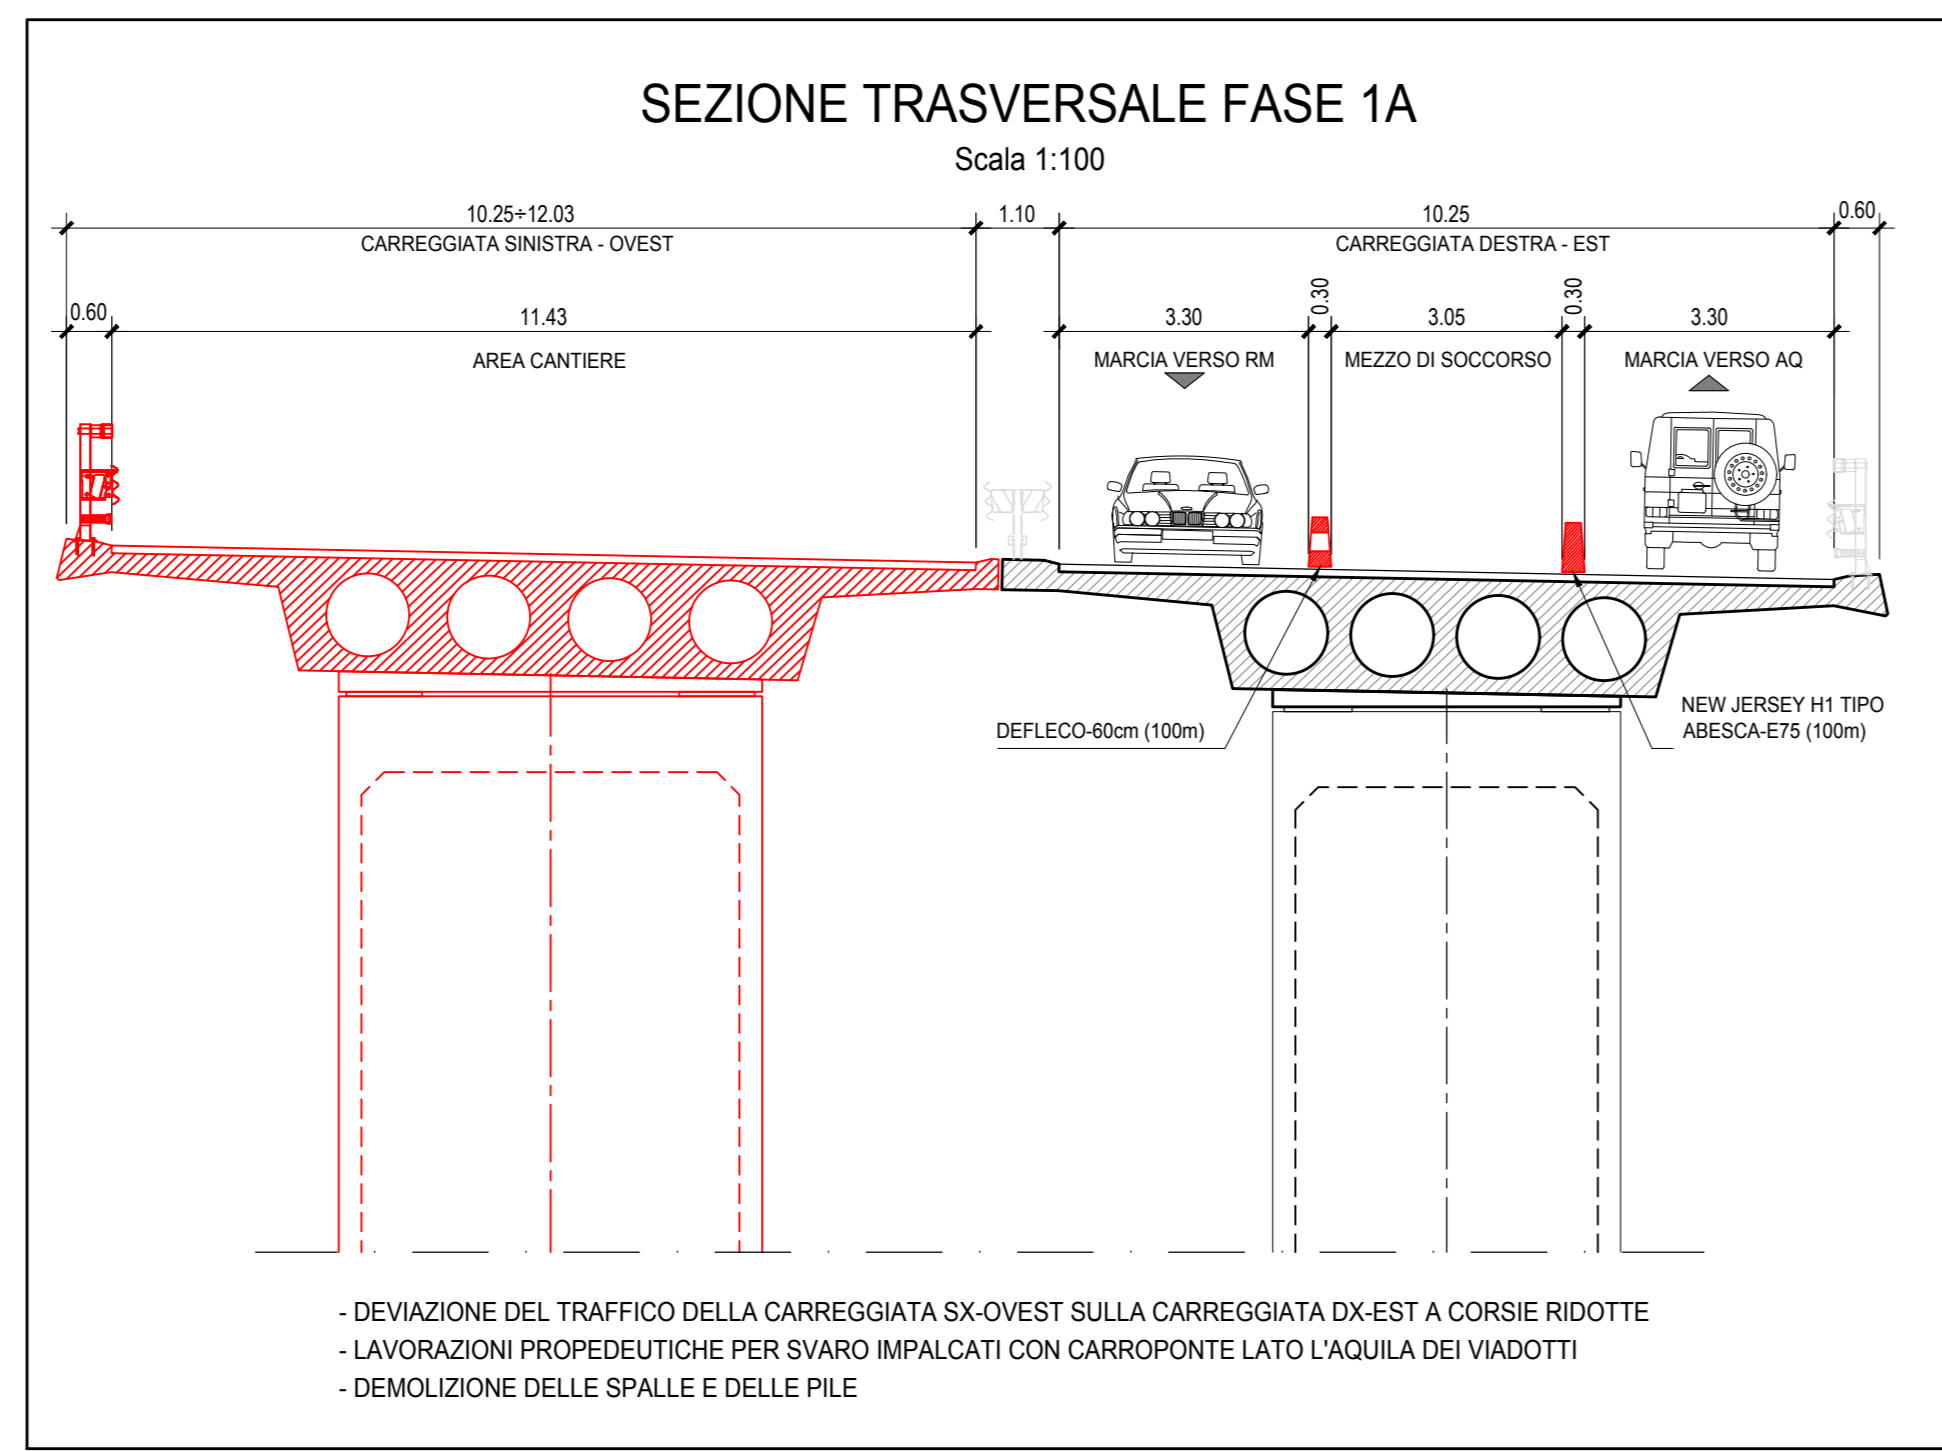
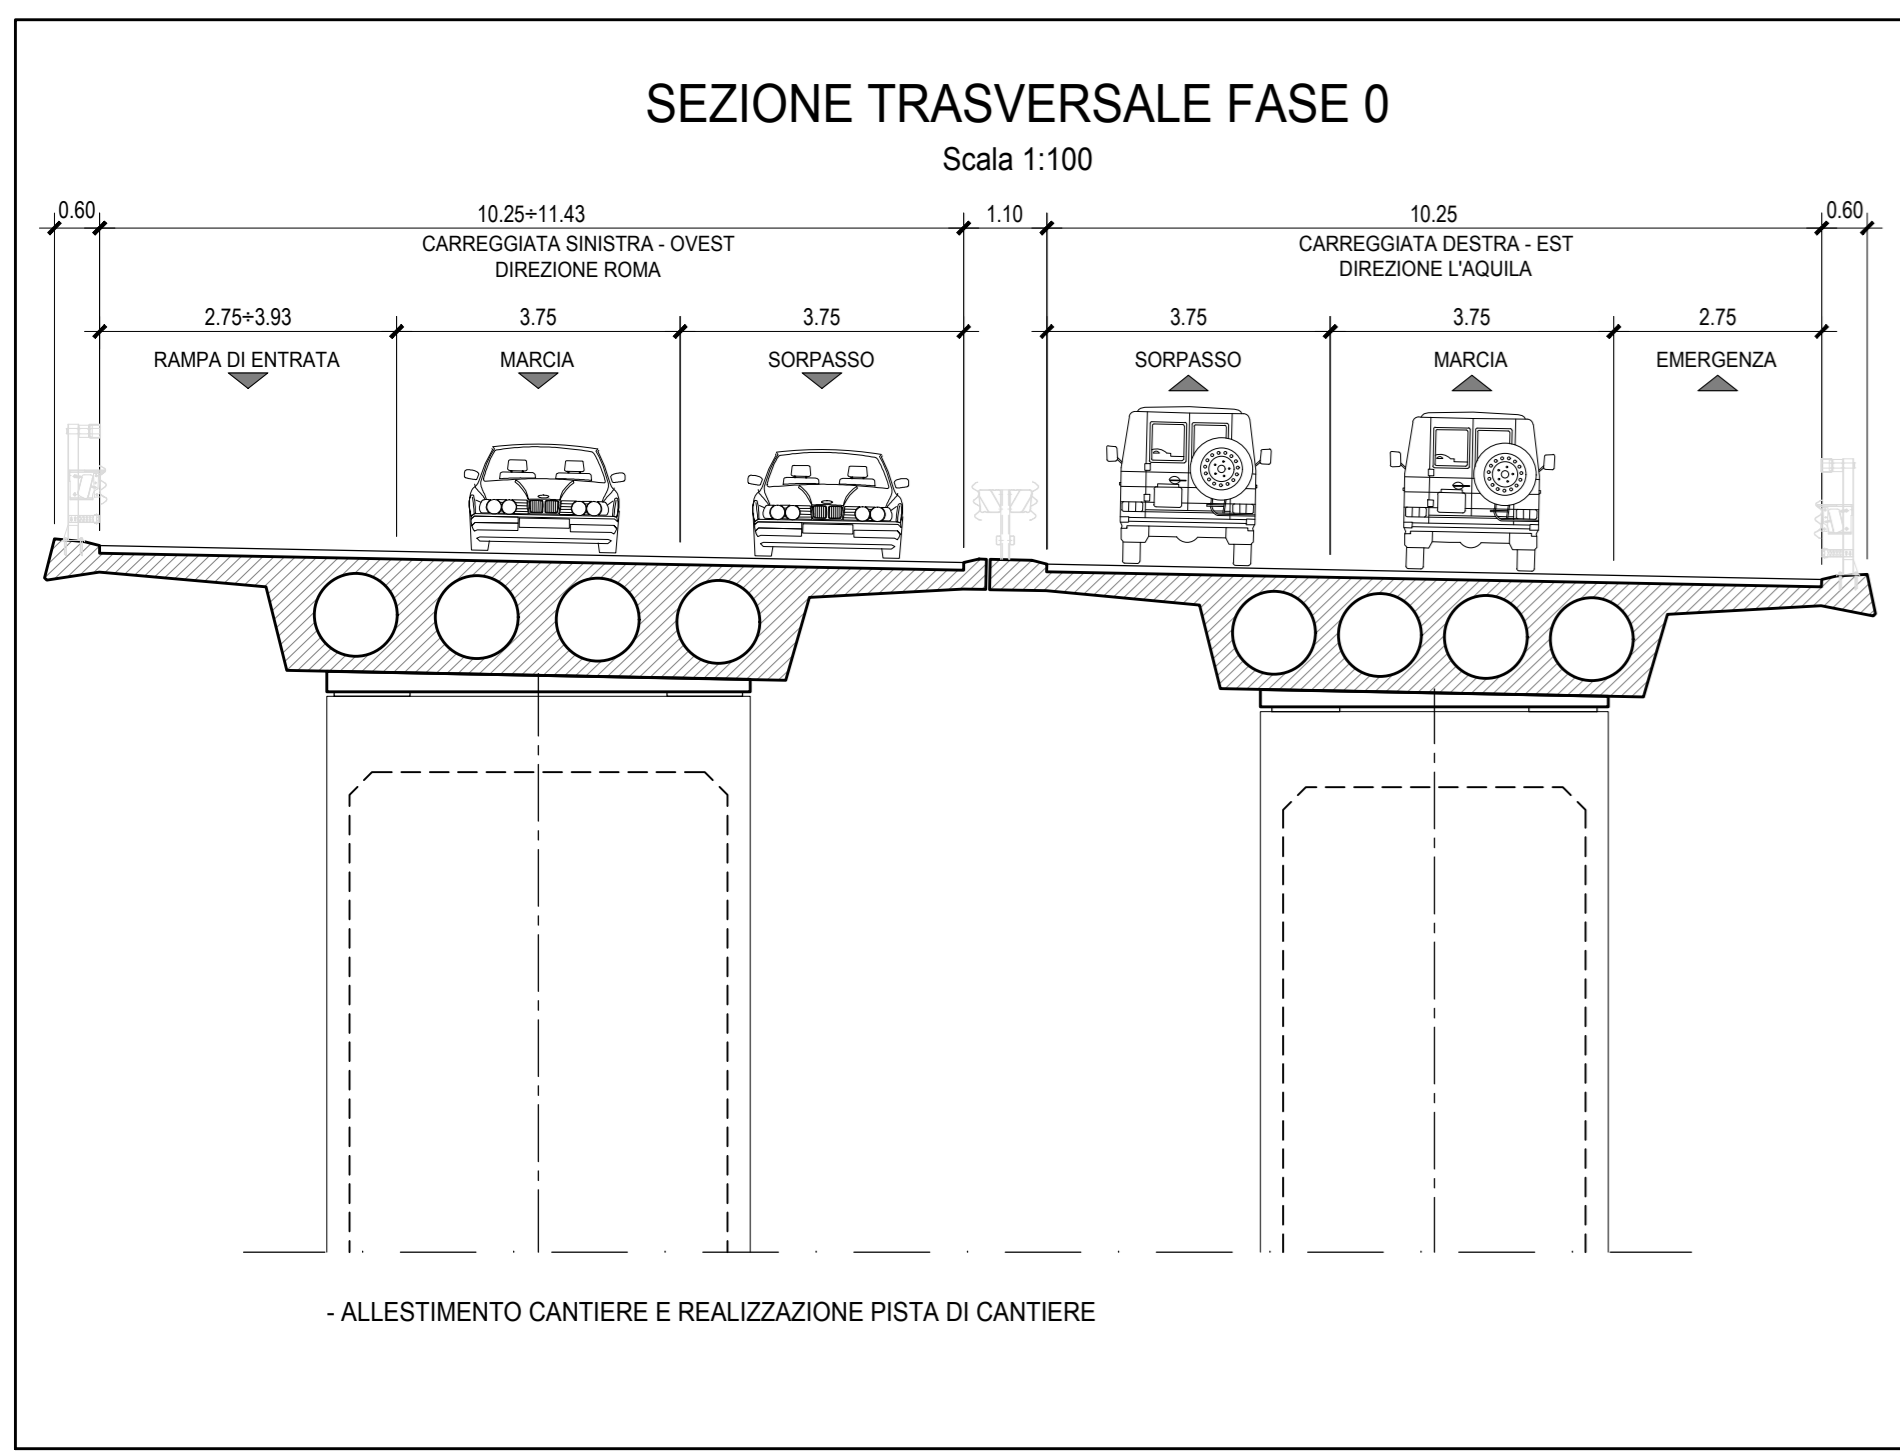
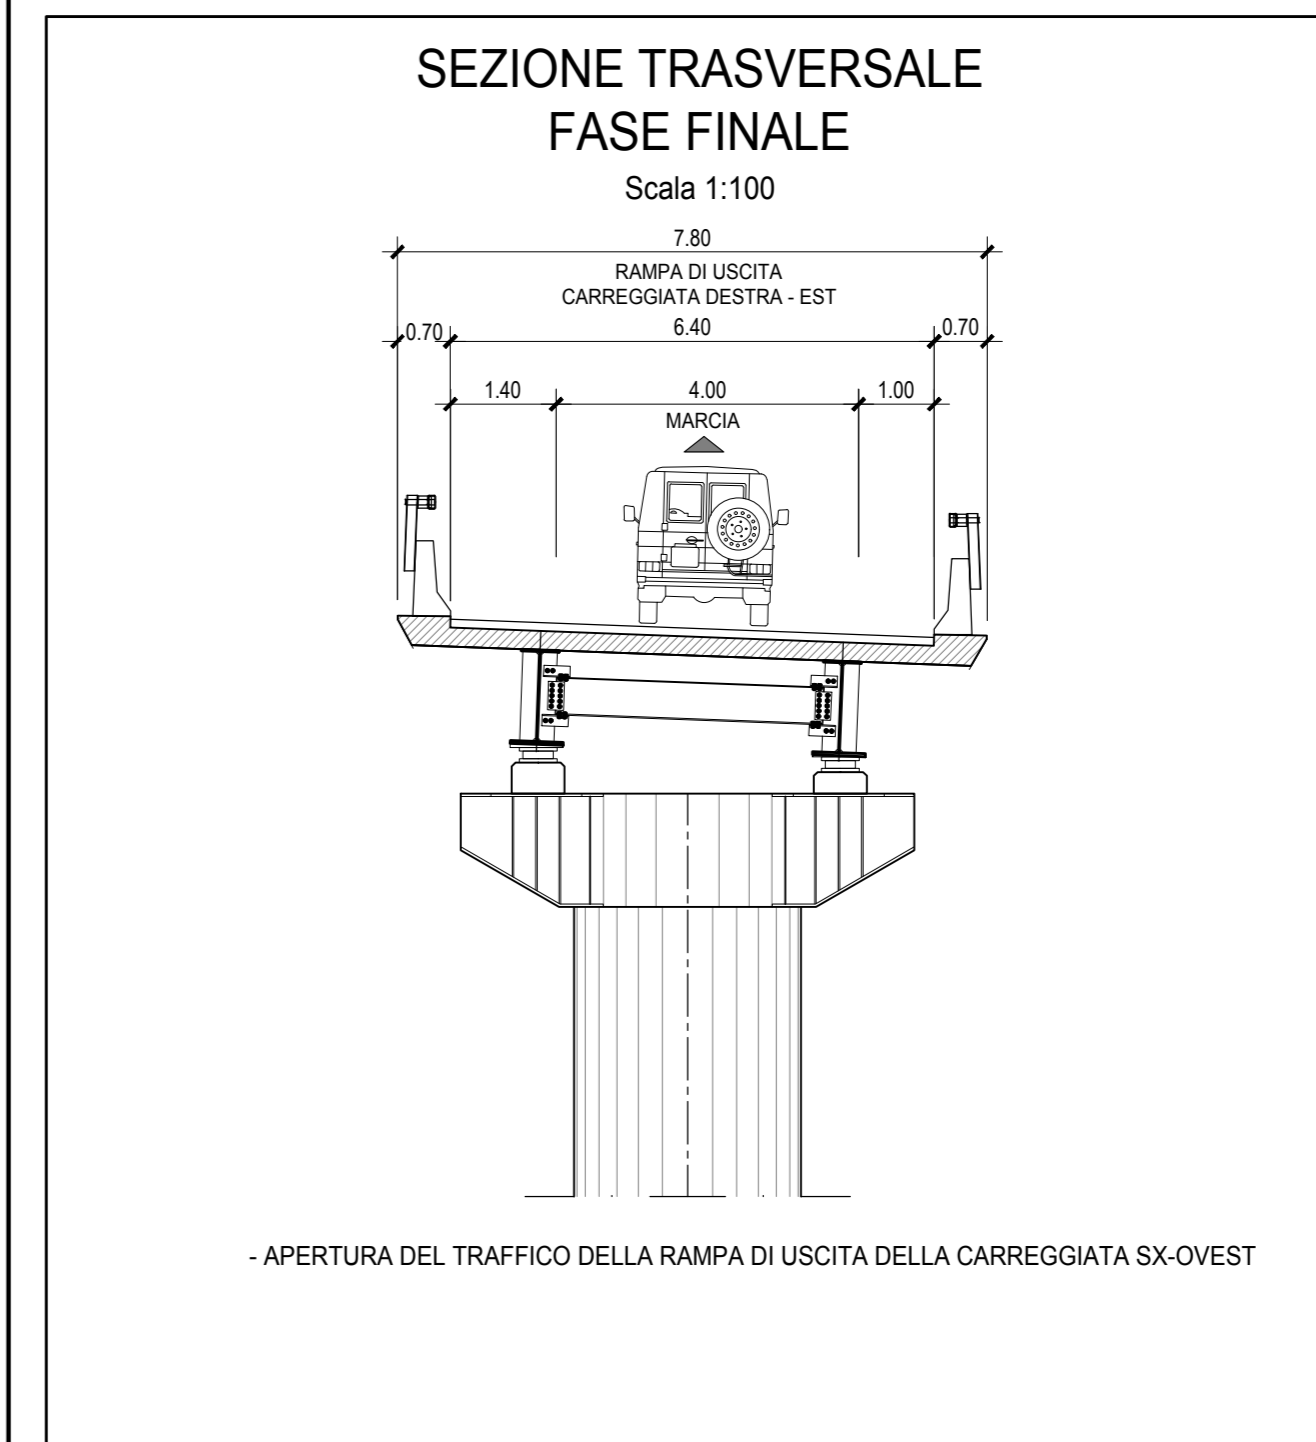
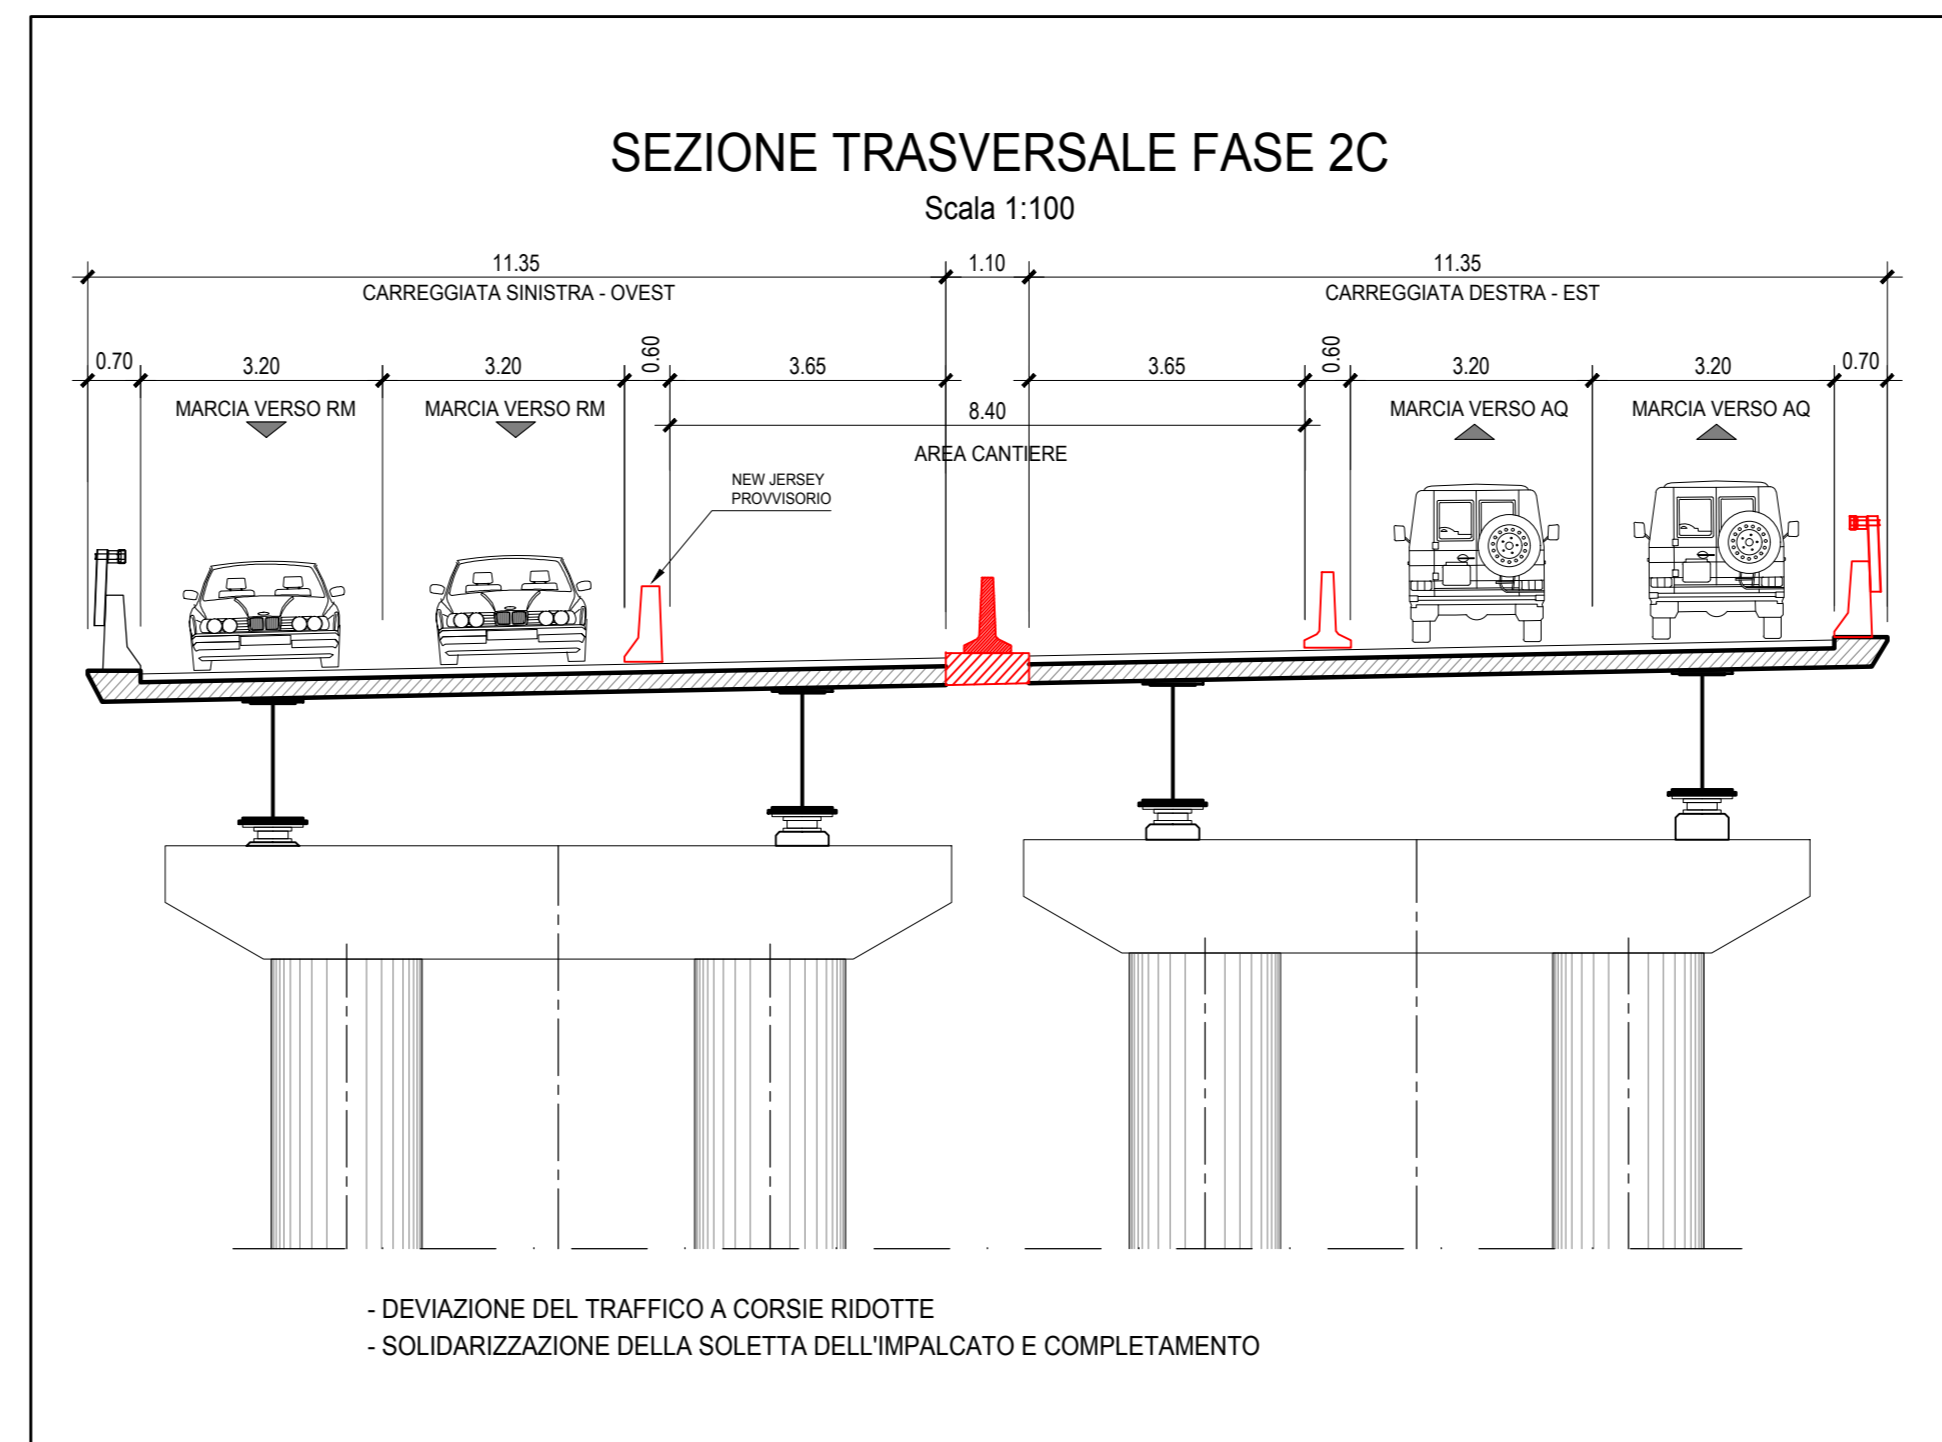
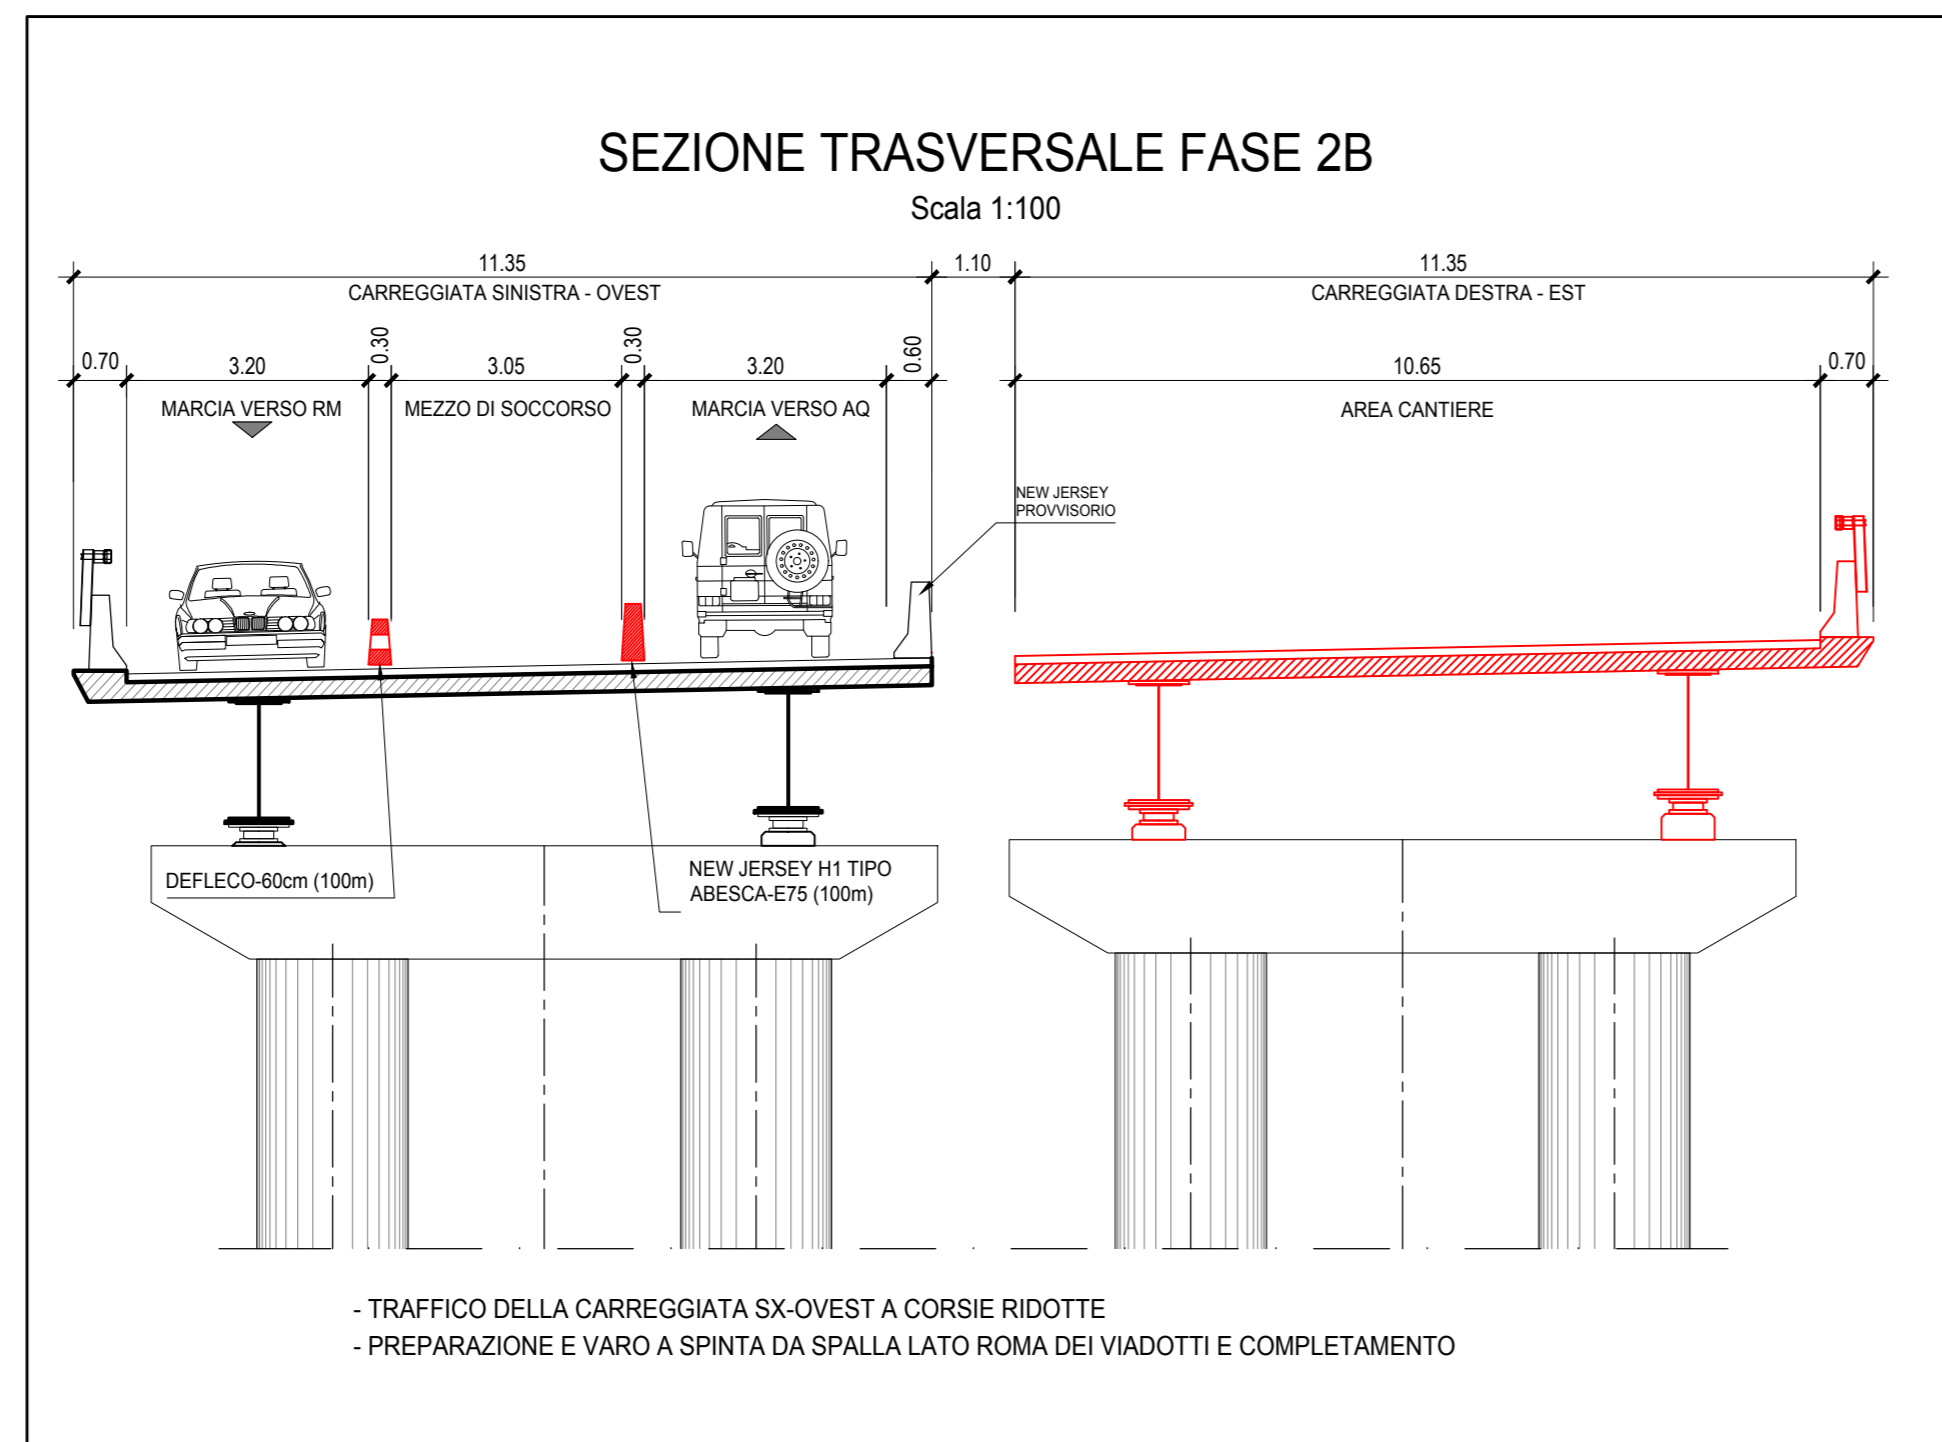
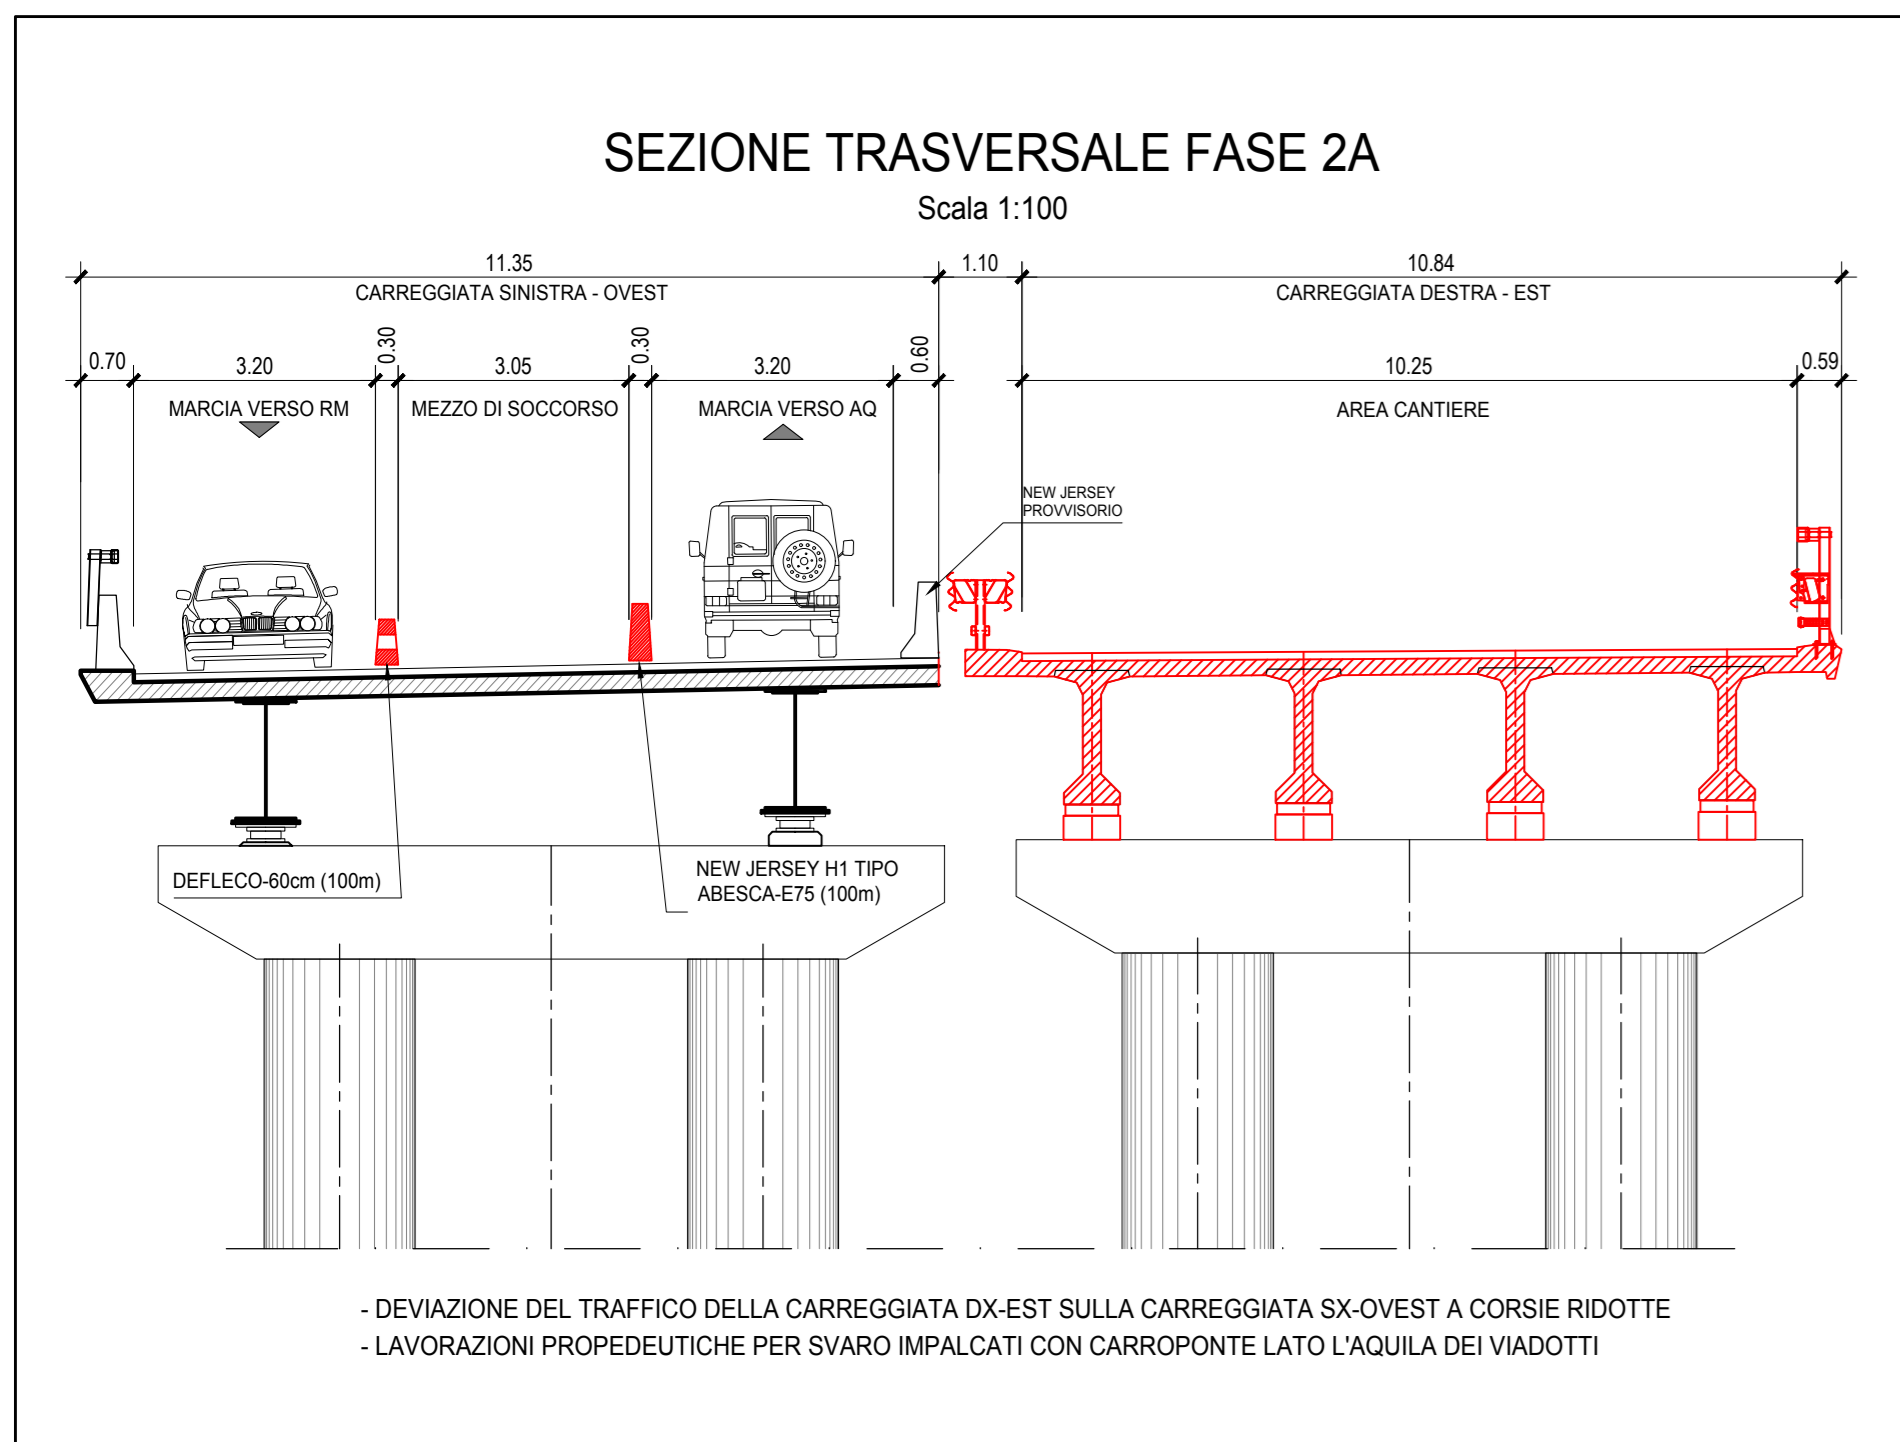
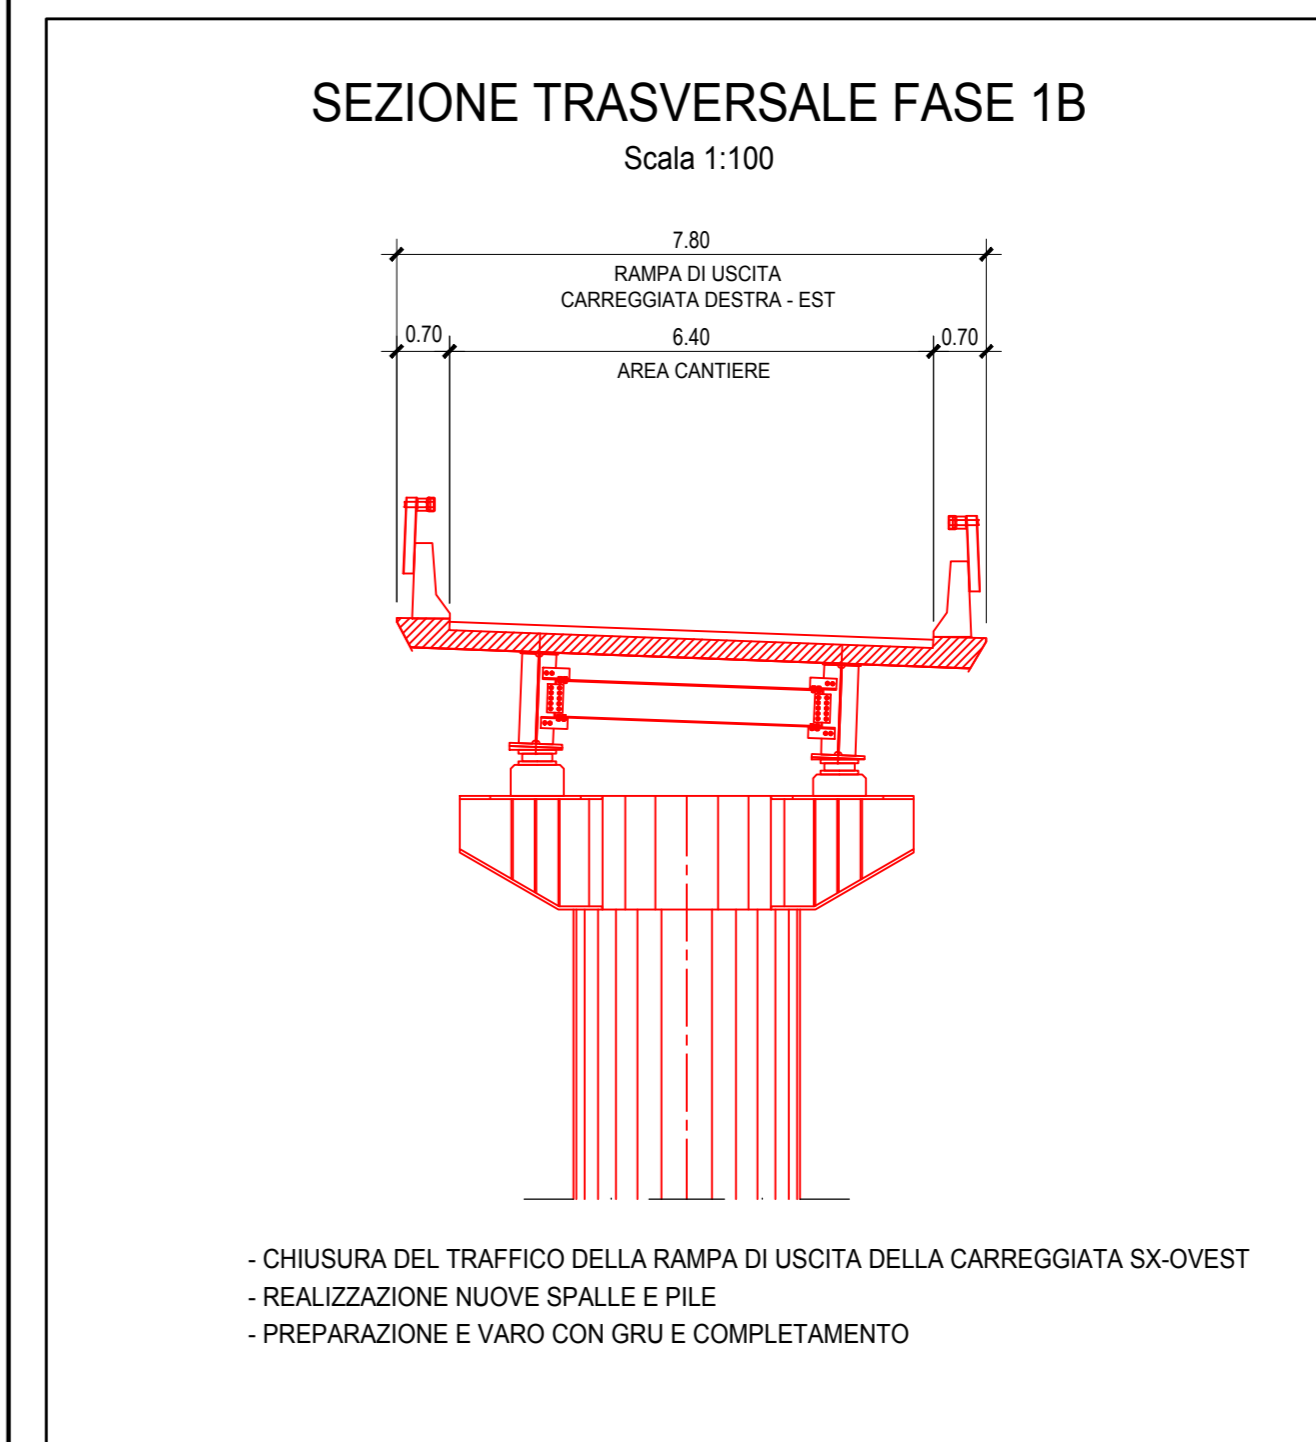
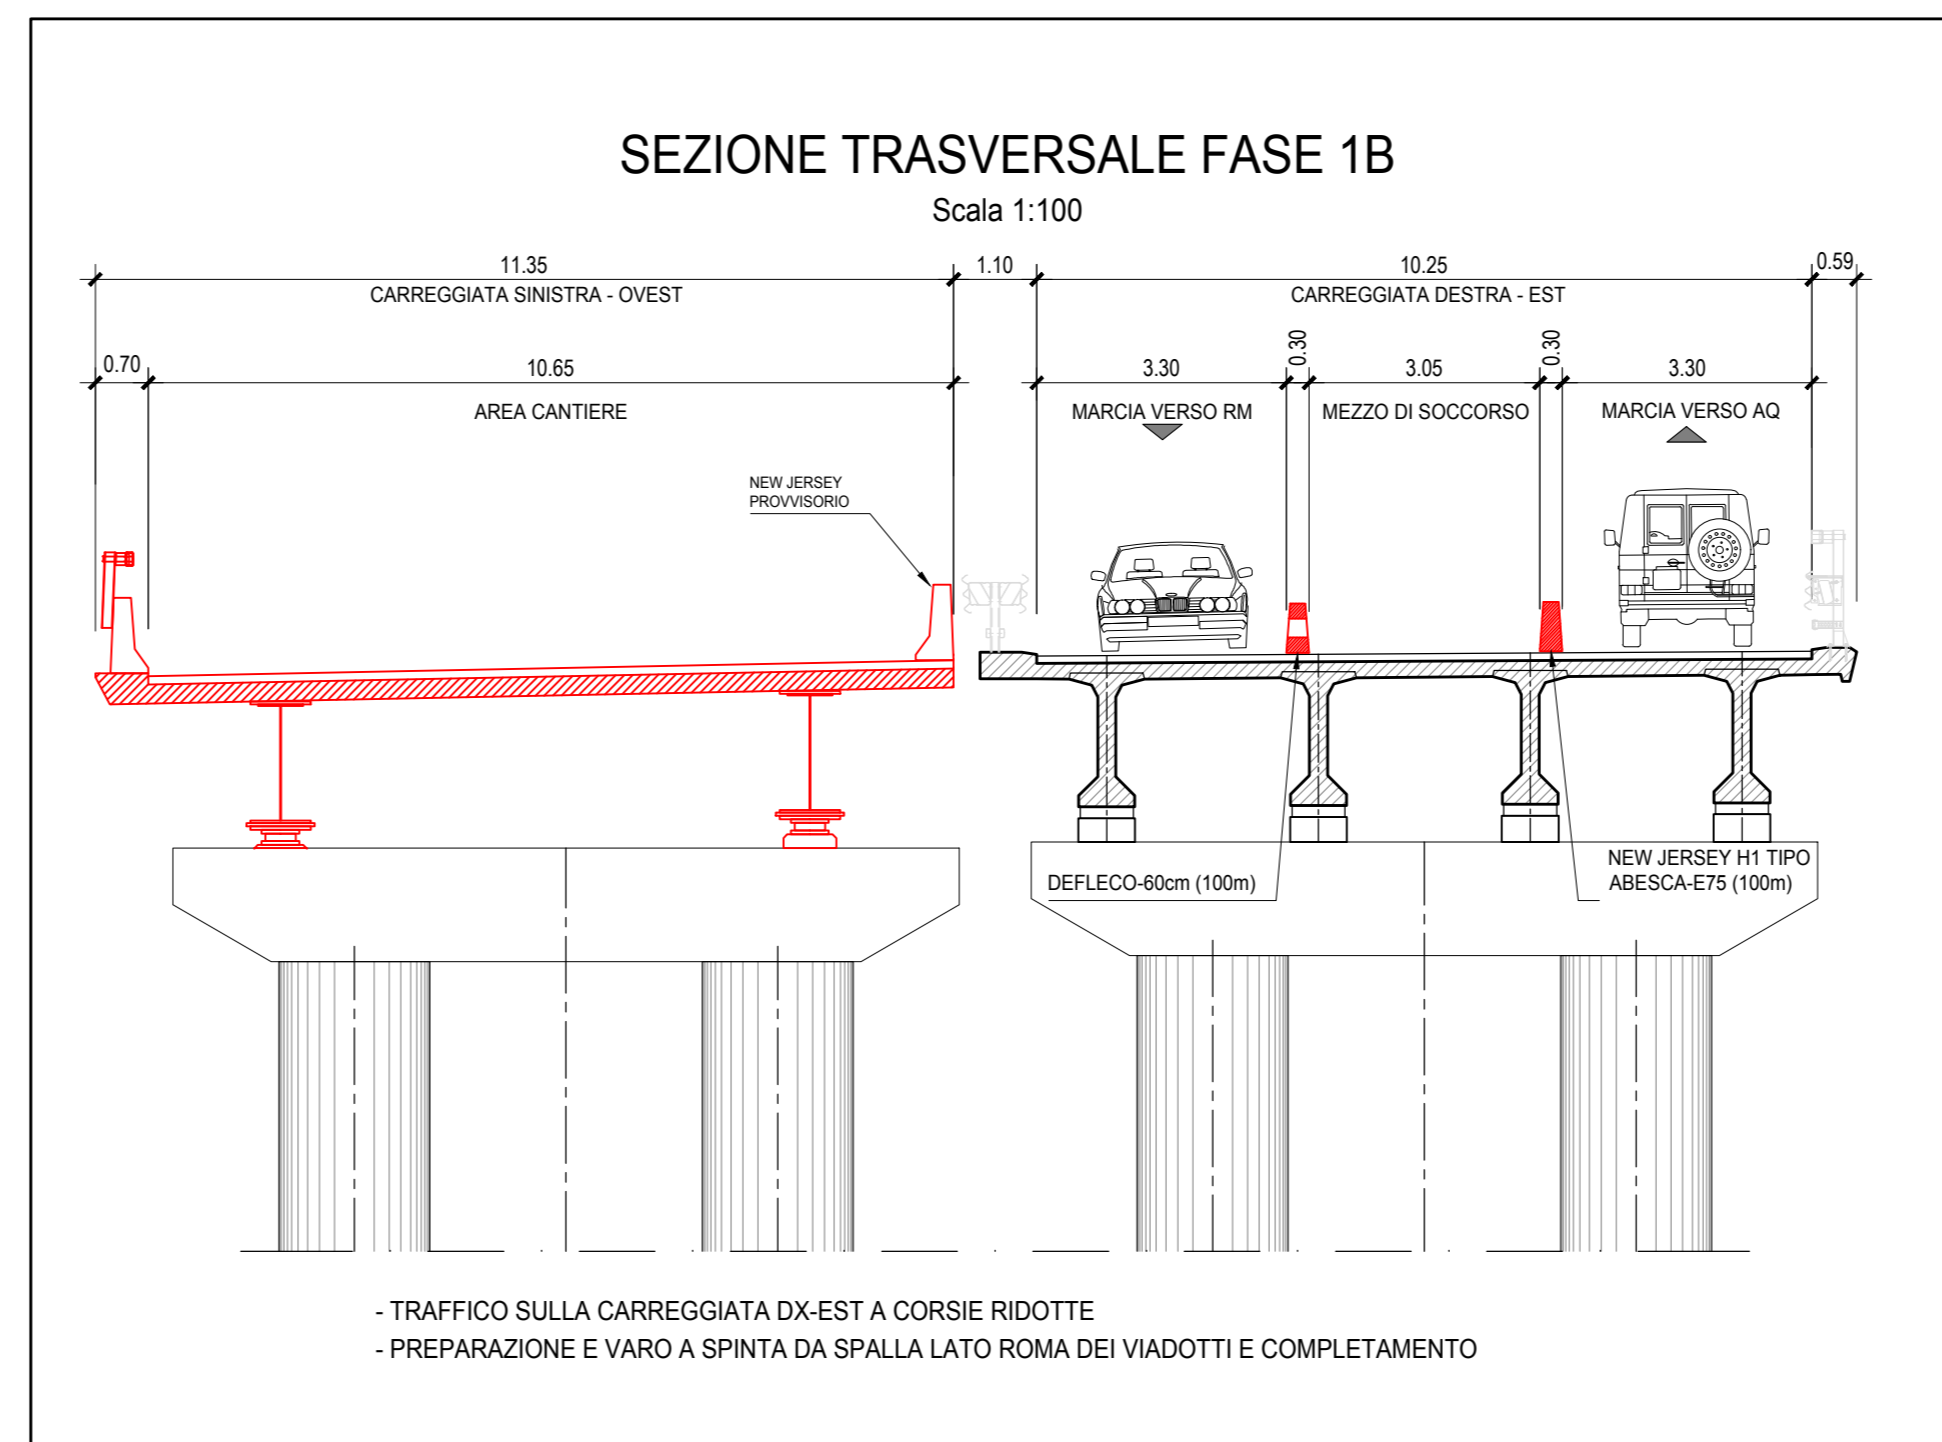


VALIDO PER VIADOTTI : SS17 - FOSSO VETOIO

VALIDO PER VIADOTTO :
RAMPA DI USCITA CARR. DX-EST
DIREZIONE L'AQUILA

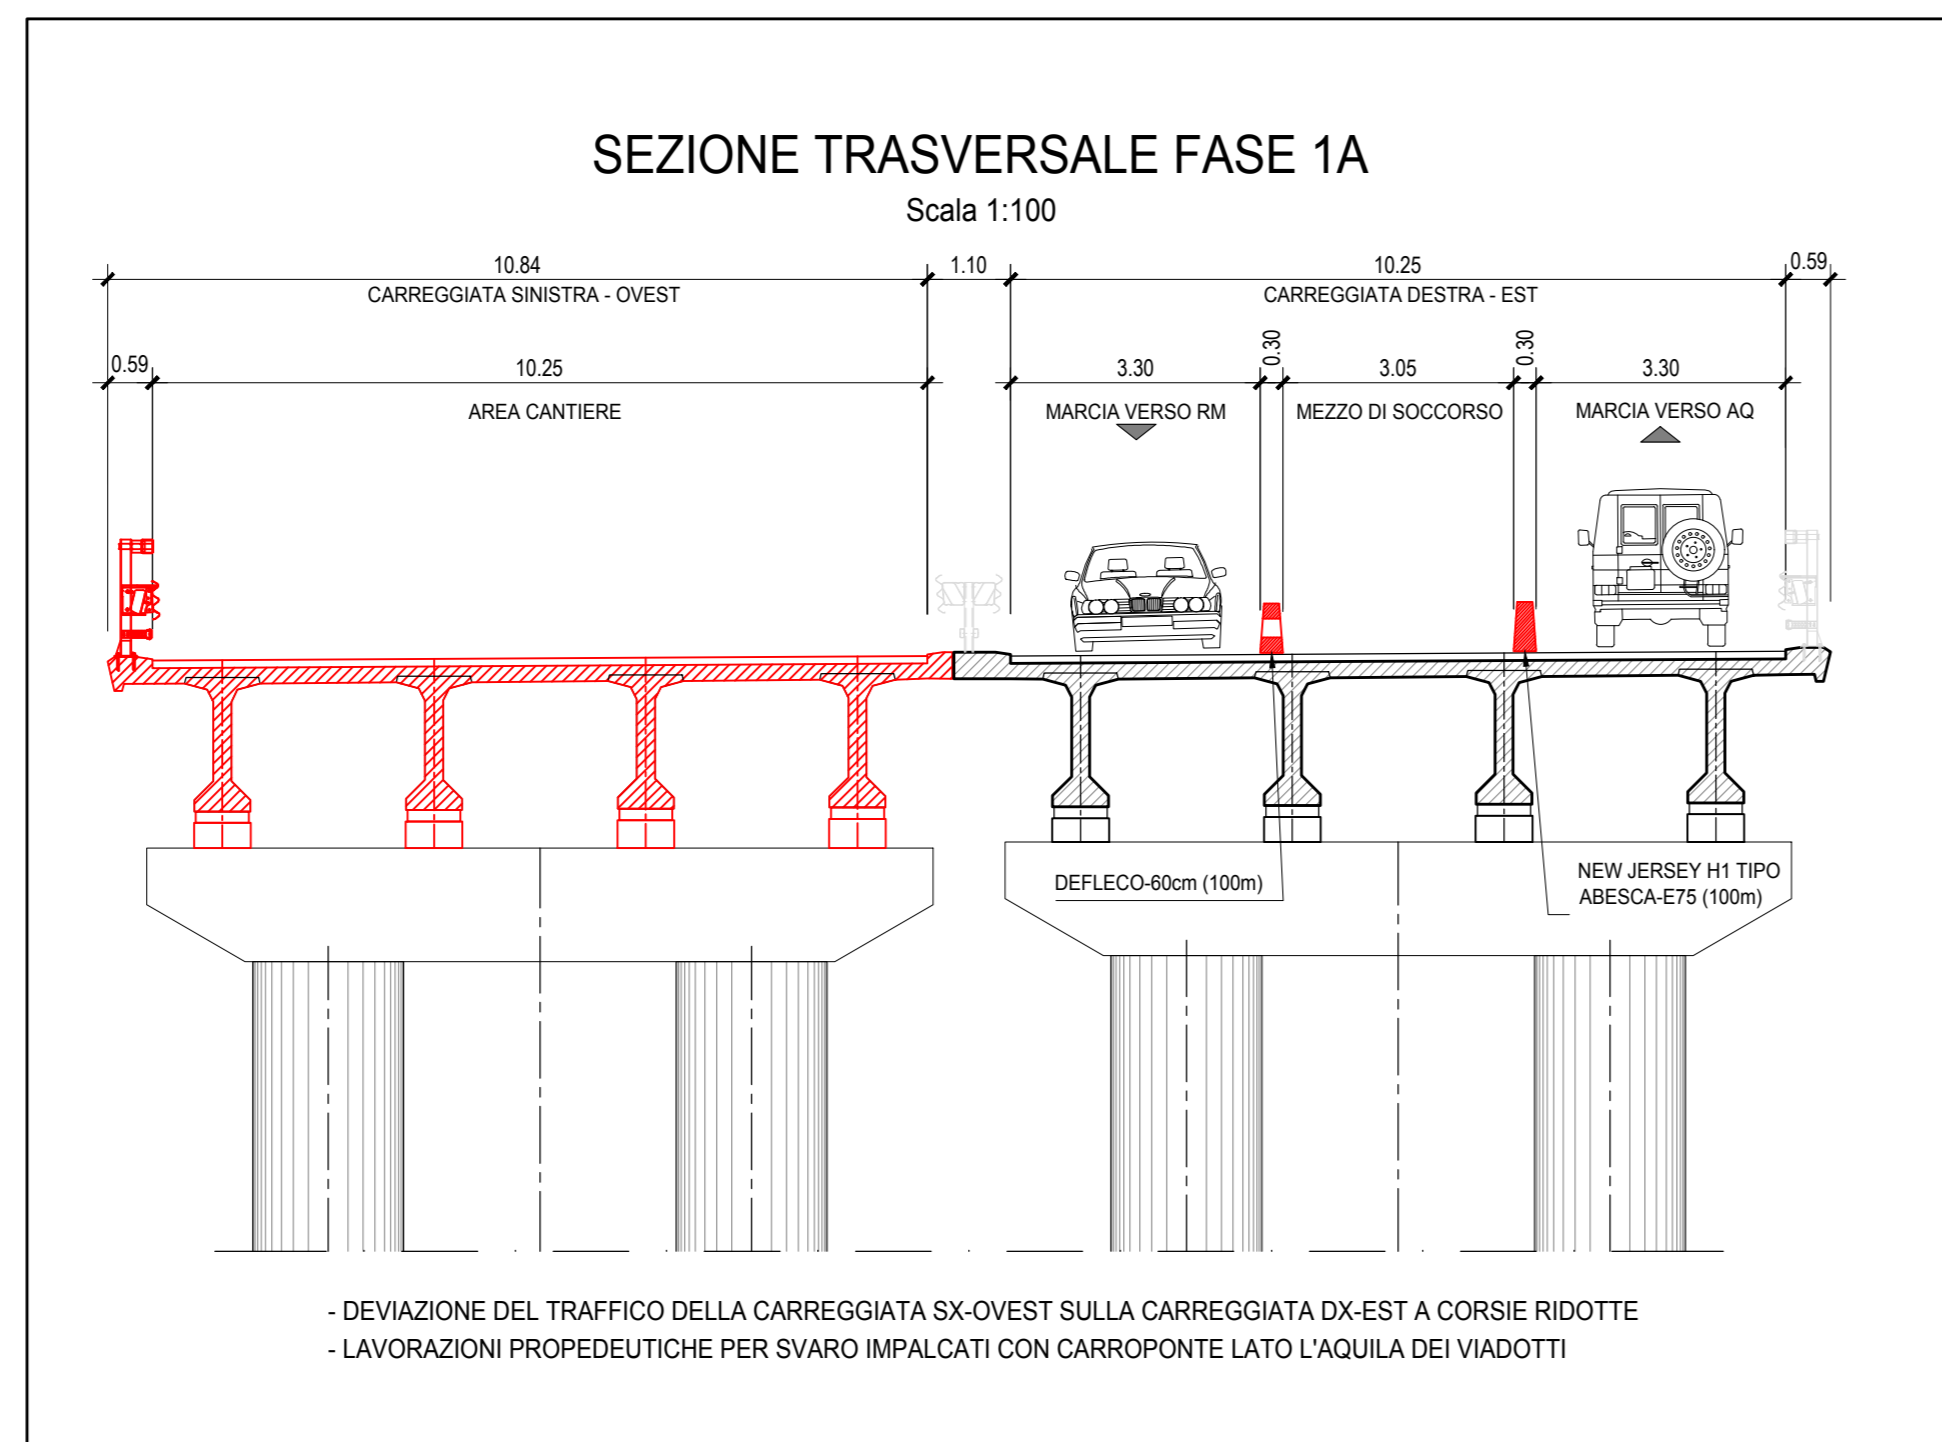

VALIDO PER VIADOTTI : RAI0 - ATERNO AQ

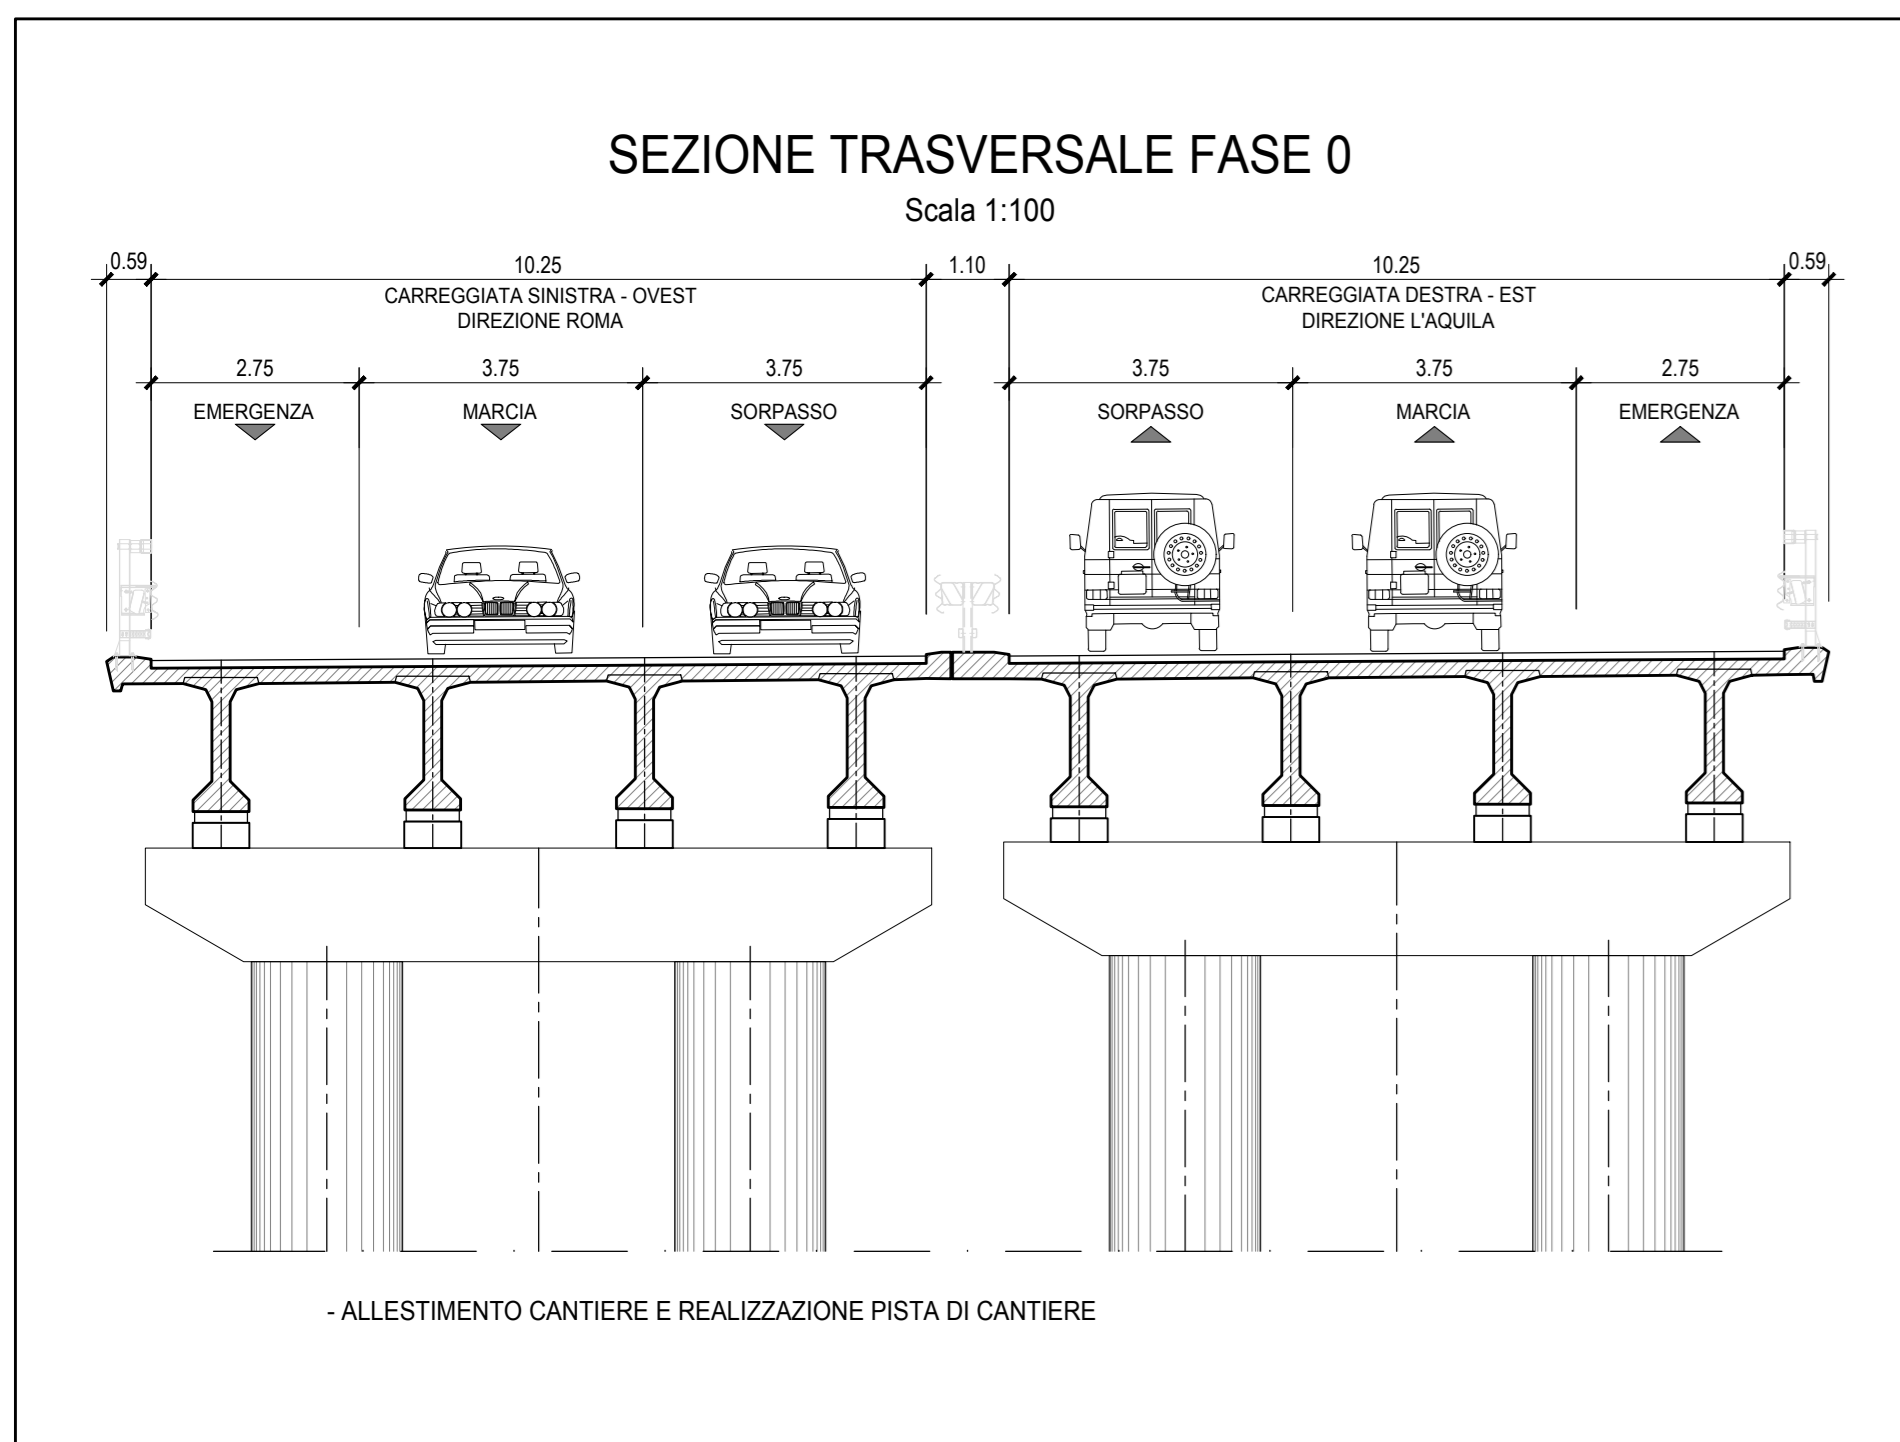

strada dei PARCHI spa
Autostada A24

AUTOSTRADA A24
ROMA - L'AQUILA - TERAMO
TRATTA TORNIMPARTE - L'AQUILA OVEST

INTERVENTI DI ADEGUAMENTO AI SENSI DELLA LEGGE 228/2012 ART.1 COMMA 183

INTERVENTI DI ADEGUAMENTO SISMICO DEI VIADOTTI RAI0, ATERNO (AQ), ATTRAVERSAMENTO S.S.17 FOSSO VETOIO E RAMPA ROMA-L'AQUILA OVEST

PROGETTO DEFINITIVO

CANTIERIZZAZIONE

SCHEMA DI CANTIERIZZAZIONE DELLE OPERE

COMMESSA	FASE	MACRO OPERA	AMBITO/OPERA	DISCIPLINA	TIPO	PROGR.	REV.	SCALA
2150	D	0103	EG000	CAN	D1	002	A	1:100

Rev.	Data	Descrizione	Redatto	Verificato	Approvato
A	Febbraio 2018	Emissione	M. Campi	G. Furlanetto	F. Pirella

FILE: 2800003EG000CAN1002A.DWG PROJECT MANAGER: Ing. Stefano Ventura

PROGETTAZIONE: **Infra Engineering** (Ing. Francesco Pirella)

IL PROGETTISTA (Ing. Guido Furlanetto)

COMITENTE: LA SOCIETA' CONCESSORARIA **strada dei PARCHI spa**

IL DIRETTORE TECNICO (Ing. Francesco Pirella)

IL PRODOTTORE SPECIALE (Ing. Stefano Ventura)

Ministero delle Infrastrutture e dei Trasporti
DIPARTIMENTO PER LE INFRASTRUTTURE, SISTEMI INFORMATIVI E STATISTICI
DIREZIONE GENERALE PER LA VIGILANZA SULLE CONCESSIONARI AUTOSTRADALI