



LEGENDA

- S Sedimentatore
- II Separatore classe II < 100 mg/l
- I Separatore classe I < 5 mg/l
- P Condotto di campionamento
- 2 Regolatore di portata


SEZIONE A-A - Scala 1:50

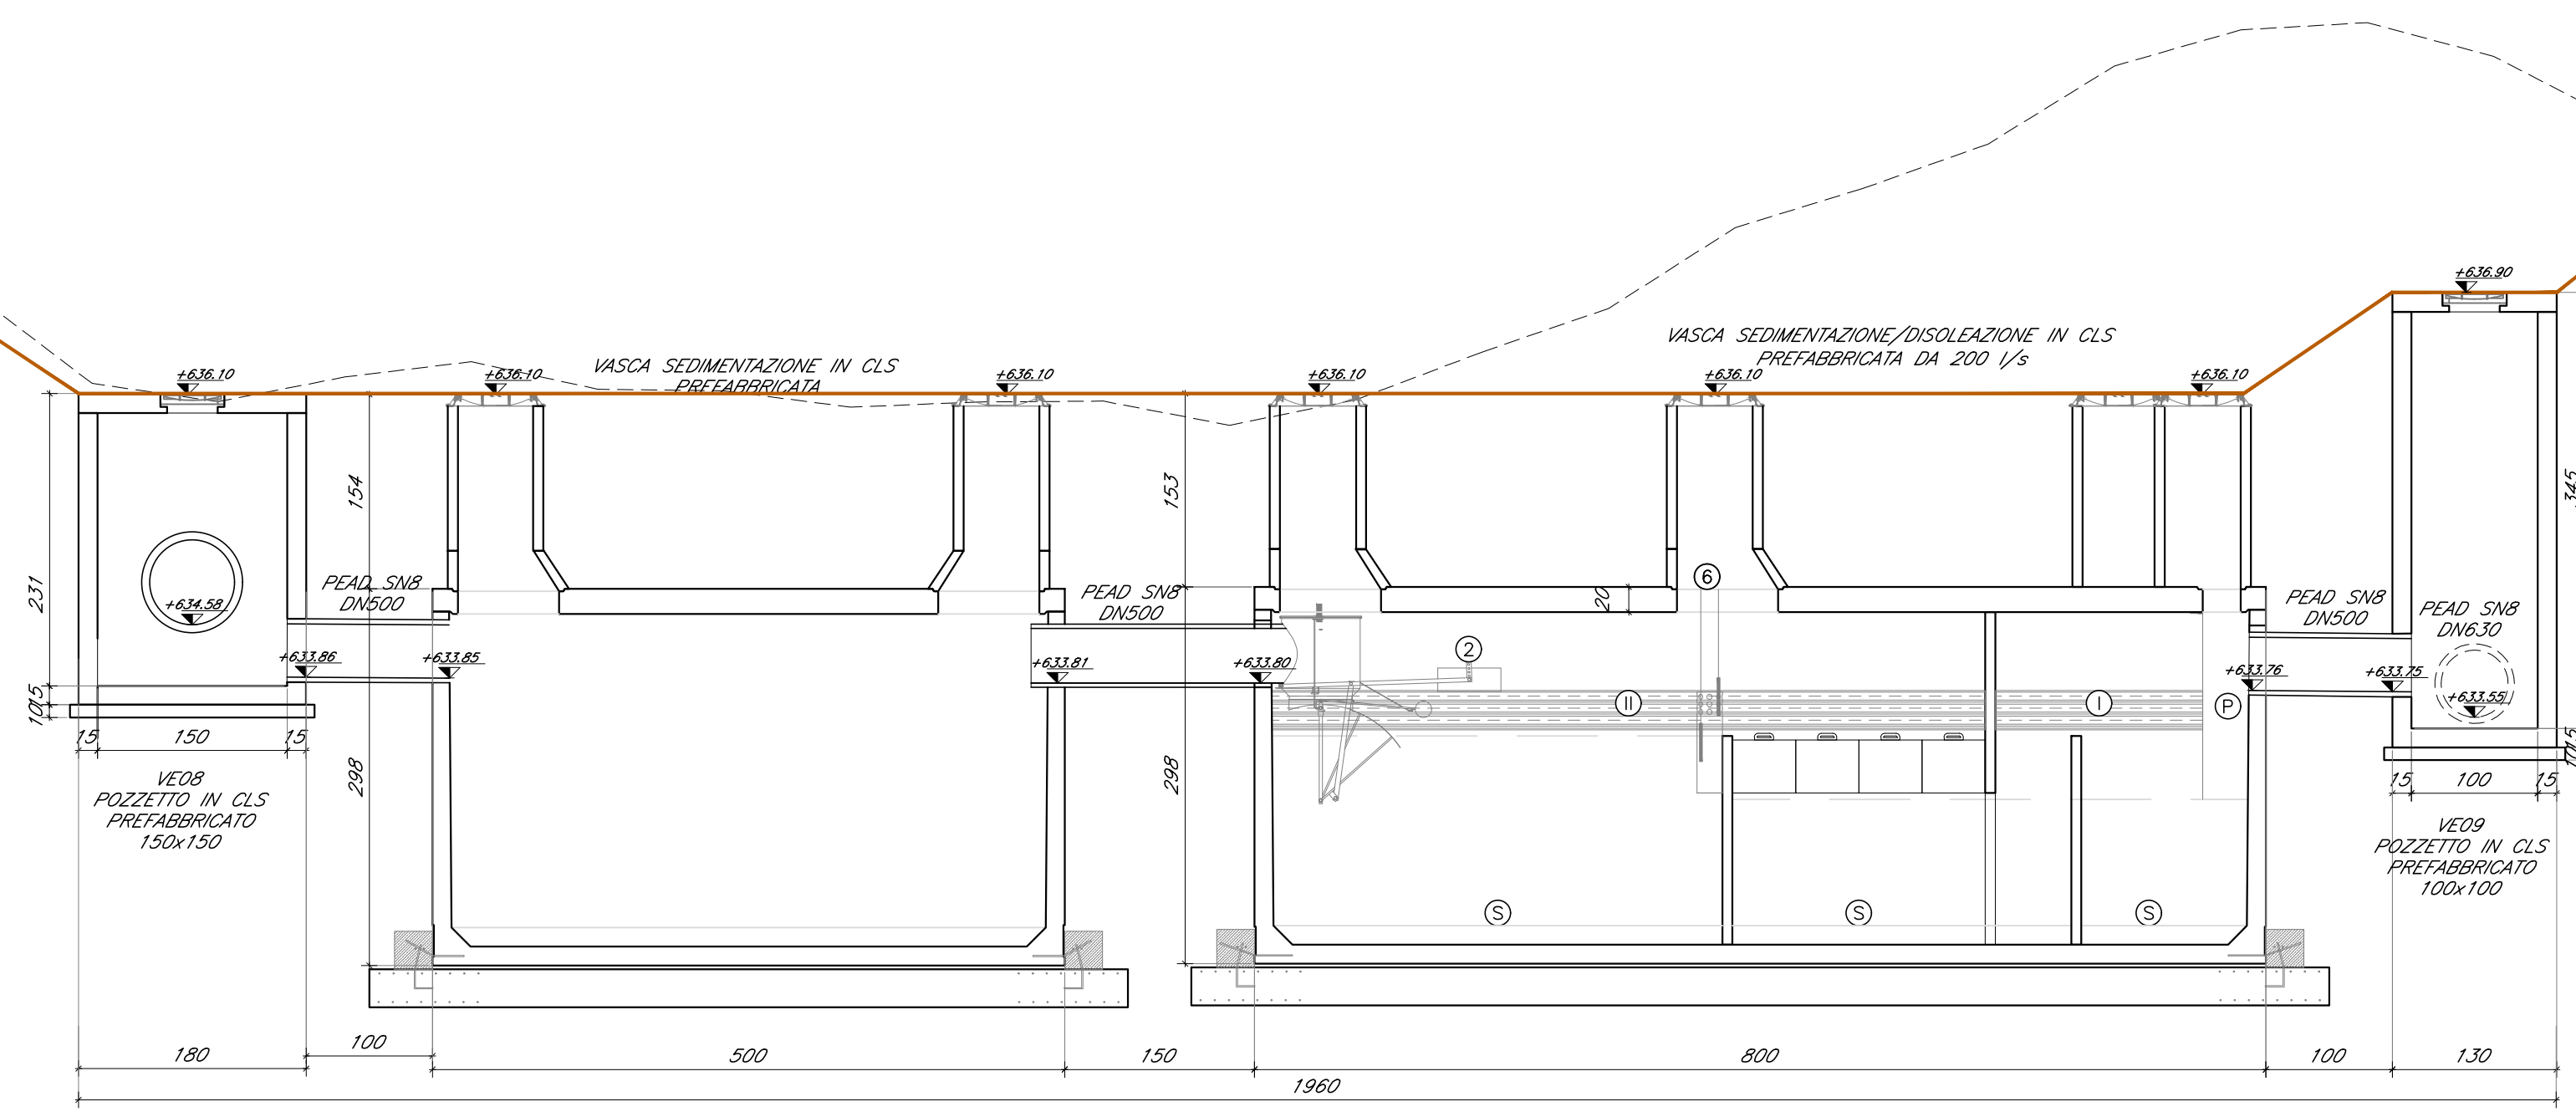


SEZIONE B-B - Scala 1:50

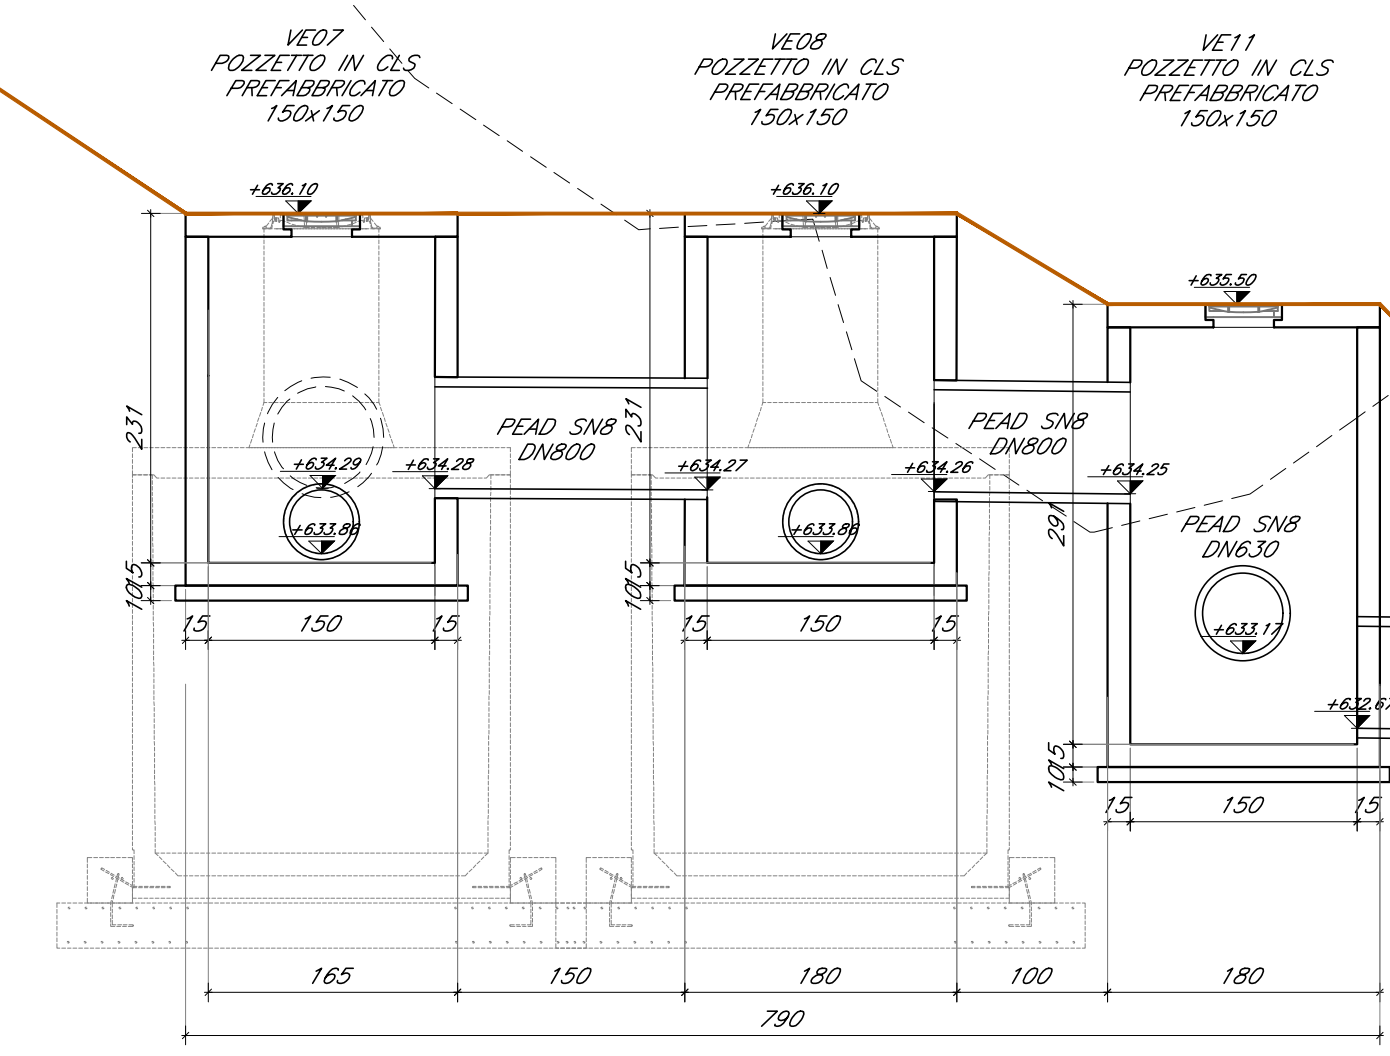

ESTRATTO PLANIMETRICO - Scala 1:200

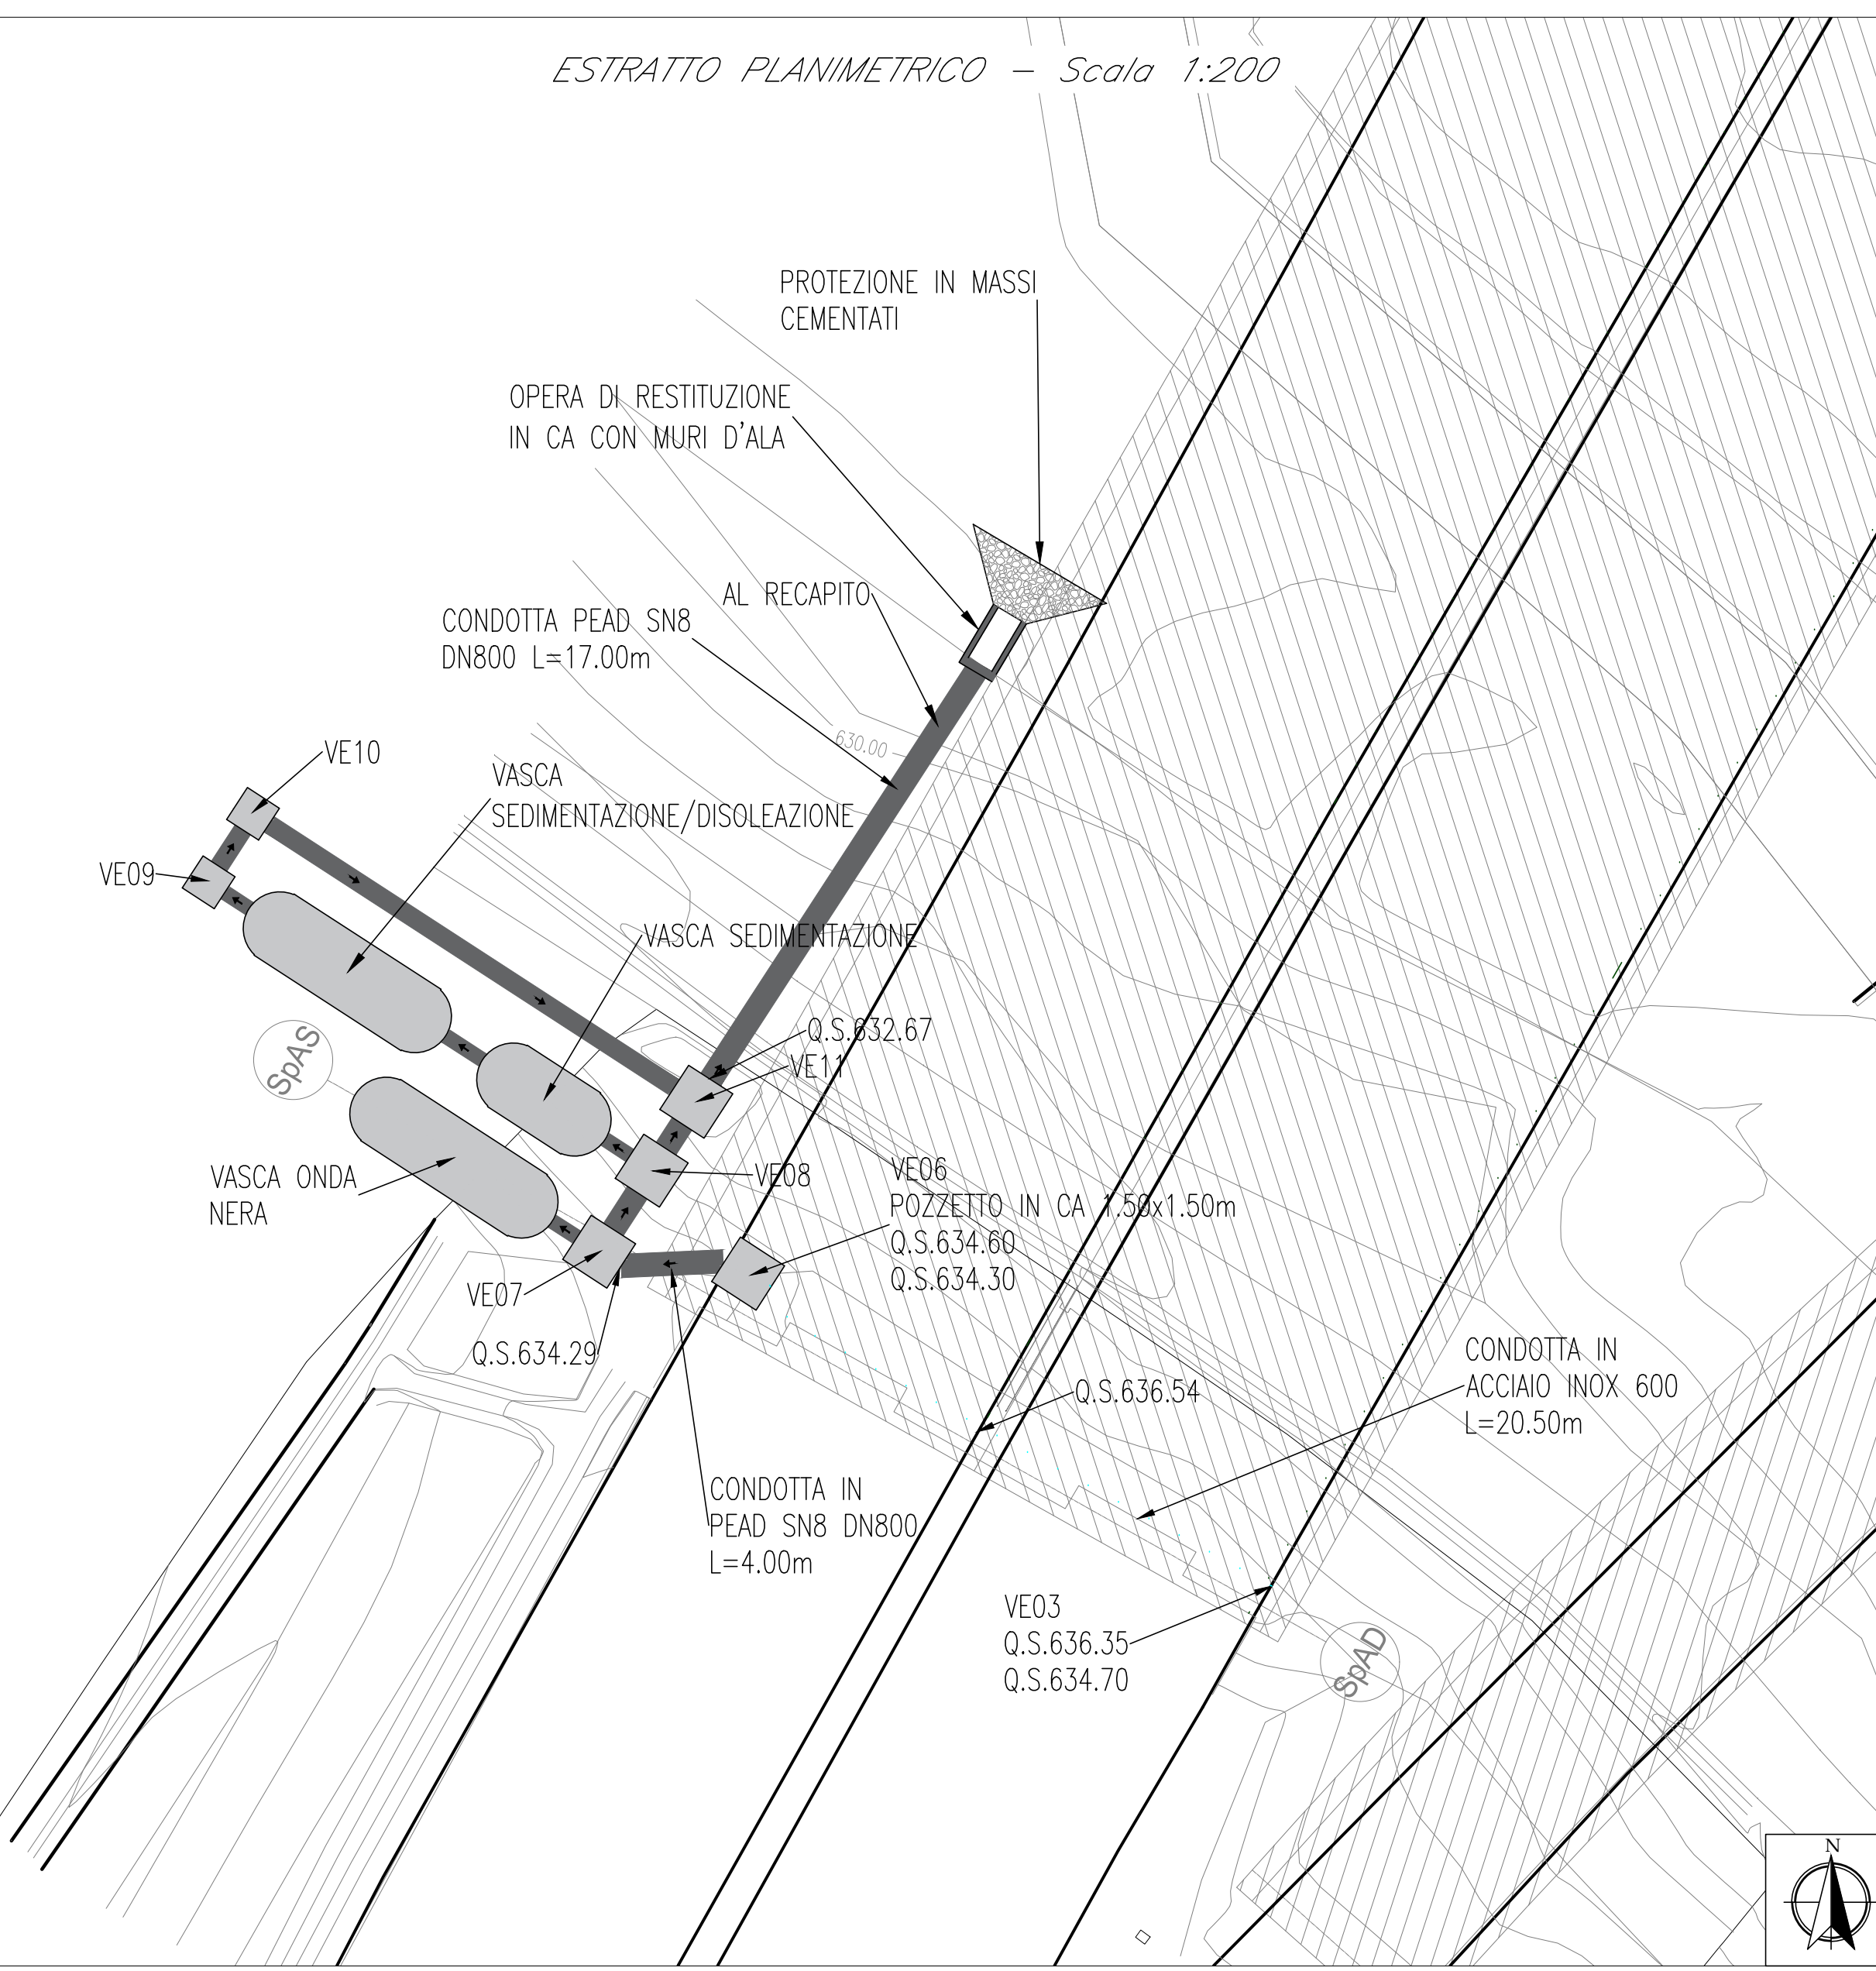

PLANIMETRIA - Scala 1:50

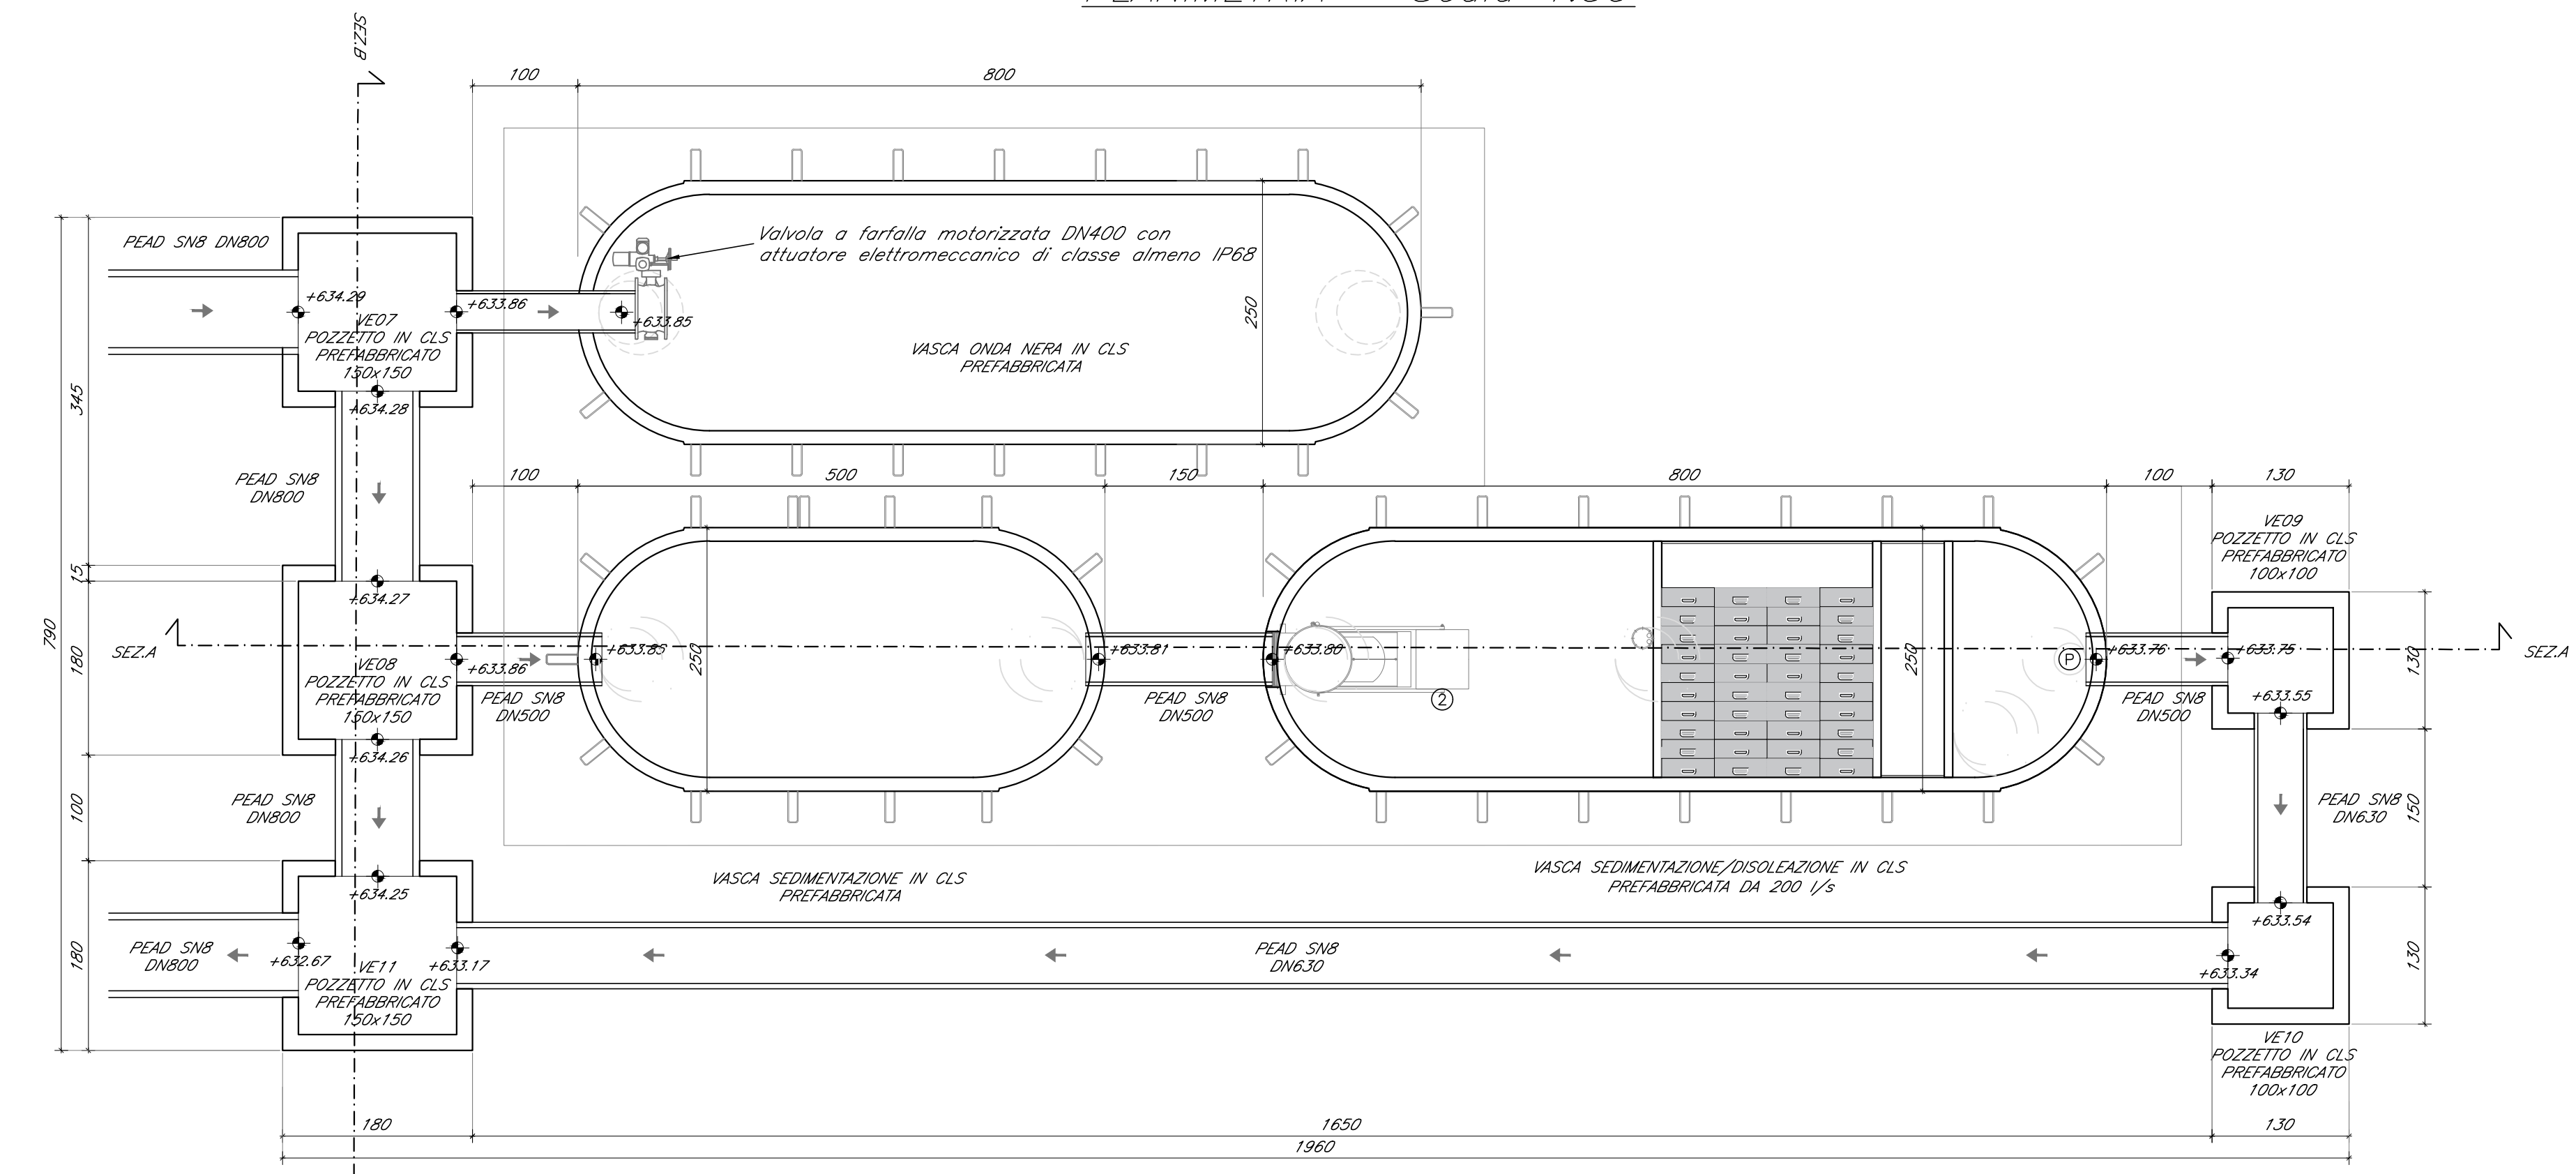

AUTOSTRADA A24  
ROMA - L'AQUILA - TERAMO  
TRATTA TORNIMPARTE - L'AQUILA OVEST

**INTERVENTI DI ADEGUAMENTO  
AI SENSI DELLA LEGGE 228/2012  
ART.1 COMMA 183**

INTERVENTI DI ADEGUAMENTO SISMICO DEI VIADOTTI  
RAIO, ATERNO (AQ), ATTRAVERSAMENTO S.S.17  
FOSSO VETOIO E RAMPA ROMA-L'AQUILA OVEST

PROGETTO DEFINITIVO

IDROLOGIA ED IDRAULICA  
VIADOTTO FOSSO VETOIO

IMPIANTO DI TRATTAMENTO, PIANTA E SEZIONE

COMMESSA	FASE	MACRO OPERA	AMBITO/OPERA	DISCIPLINA	TIPO	PROGR.	REV.	SCALA
250	D	003	V1079	IDR	PR	001	A	1:200 1:50

Rev.	Data	Descrizione	Redatto	Verificato	Approvato
A	Febbraio 2018	Emissione	Russo	G. Furianetto	F. Presta

FILE: 250D003V1079IDRPR001A.DWG PROJECT MANAGER: Ing. Stefano Ventura

 IL DIRETTORE TECNICO (Ing. Francesco Presta)	 IL PROGETTISTA (Ing. Guido Furianetto)	 LA SOCIETA' CONCESSIONARIA IL PROCURATORE SPECIALE (Ing. Stefania Nelli)
---	---	--