

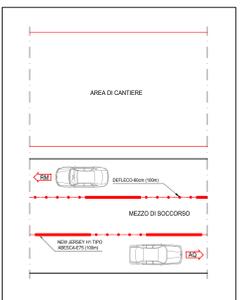


PLANIMETRIA dal Km 94+000.00 al Km 99+000.00 - FASE 1
SCALA 1:5000

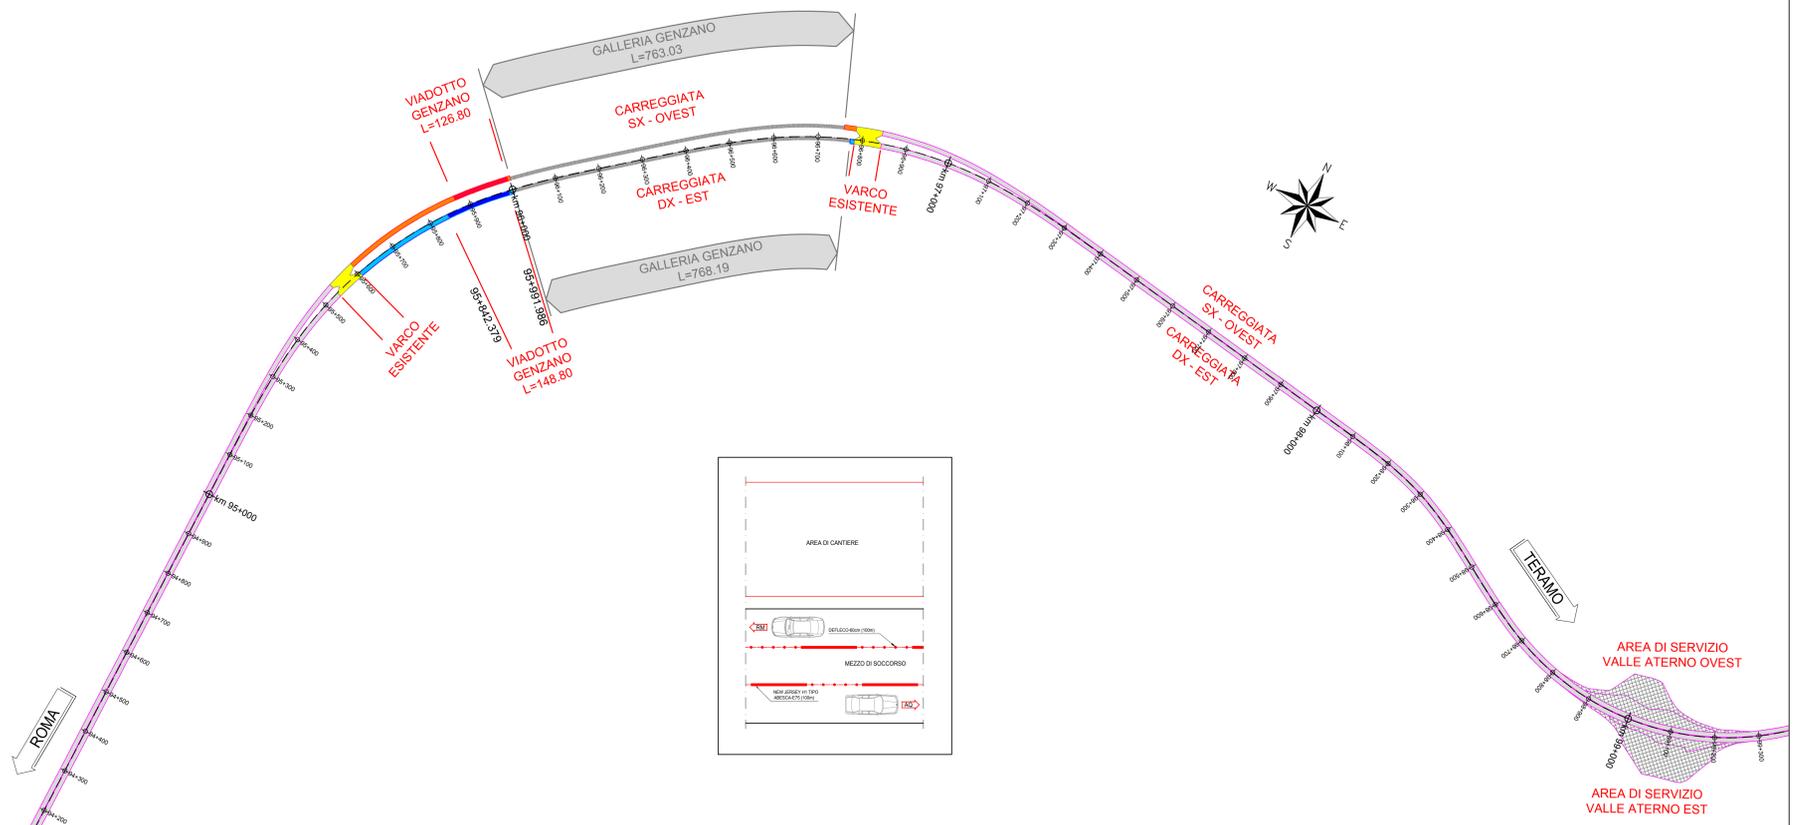


PLANIMETRIA dal Km 94+000.00 al Km 99+000.00
SCALA 1:10000


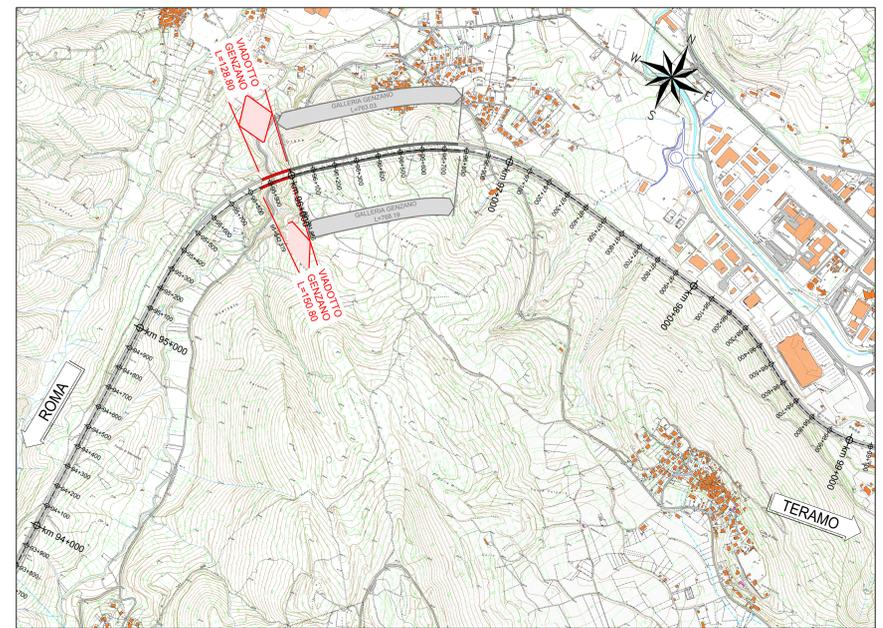


LEGENDA

- AREA DI CANTIERE
- VIABILITA' IN CONFIGURAZIONE CON CORSE ROTTE
- VIABILITA' ESISTENTE
- VIADOTTO ESISTENTE
- VIADOTTO ESISTENTE

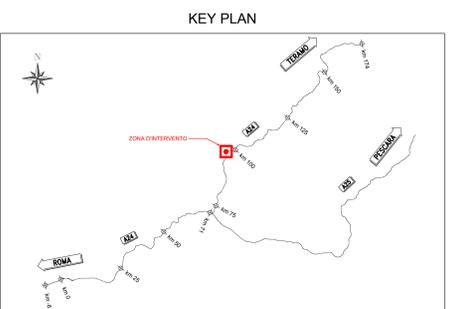

PLANIMETRIA dal Km 94+000.00 al Km 99+000.00 - FASE 2
SCALA 1:5000

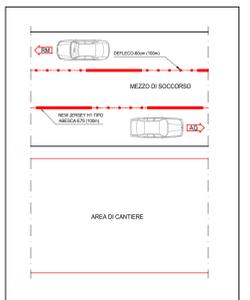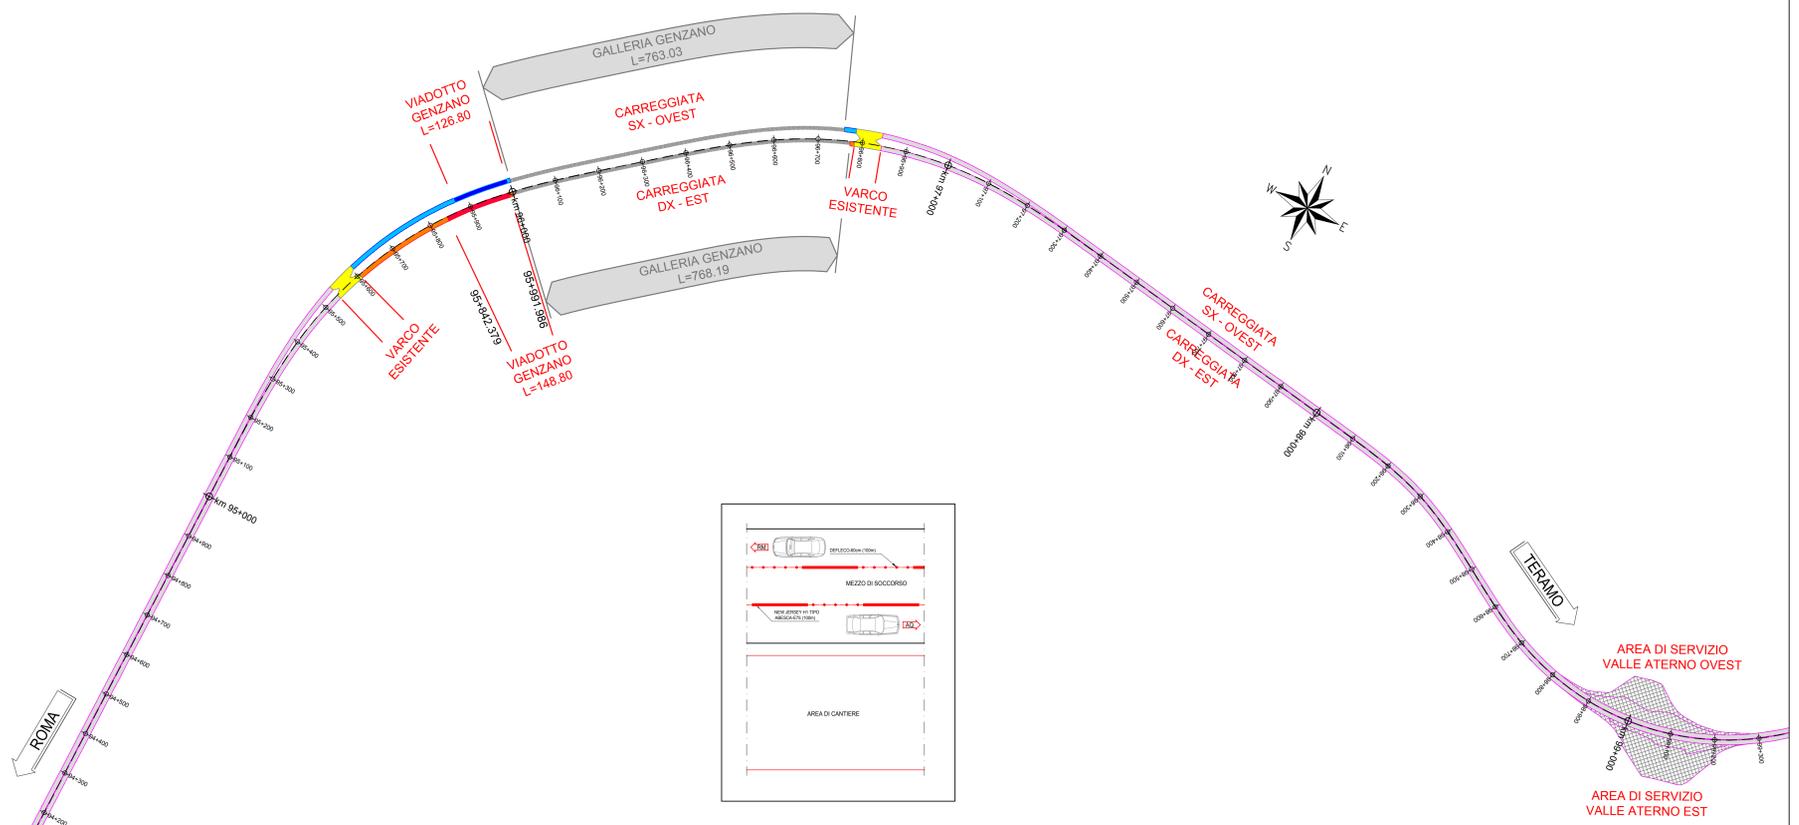

Autosstrada A24 ROMA - L'AQUILA - TERAMO
TRATTA TORNIMPARTE - L'AQUILA OVEST

INTERVENTI DI ADEGUAMENTO AI SENSI DELLA LEGGE 228/2012 ART.1 COMMA 183

INTERVENTI DI ADEGUAMENTO SISMICO DEL VIADOTTO GENZANO

PROGETTO DEFINITIVO

CANTIERIZZAZIONE

SCHEMA DI CANTIERIZZAZIONE DELLA TRATTA

COMMESSA	FASE	MACRO OPERA	AMBITO/OPERA	DISCIPLINA	TIPO	PROGR.	REV.	SCALA
250	D	004	EG000	CAN	D1	001	A	1:5000

Rev.	Data	Descrizione	Redatto	Verificato	Approvato
A	Febbraio 2018	Emissione	M. Campi	G. Furlanetto	F. Piva

FILE: 250004EG000CAN001A.DWG PROJECT MANAGER: Ing. Stefano Venturini

PROGETTAZIONE: **Infra Engineering**

COMITENTE: **LA SOCIETA' CONCESSIONARIA**

IL DIRETTORE TECNICO: **Ing. Francesco Piva**

IL PRODOTTORE SPECIALE: **Ing. Giacomo Neri**

Ministero delle Infrastrutture e dei Trasporti