



PLANIMETRIA dal Km 94+000.00 al Km 99+000.00
SCALA 1:10000

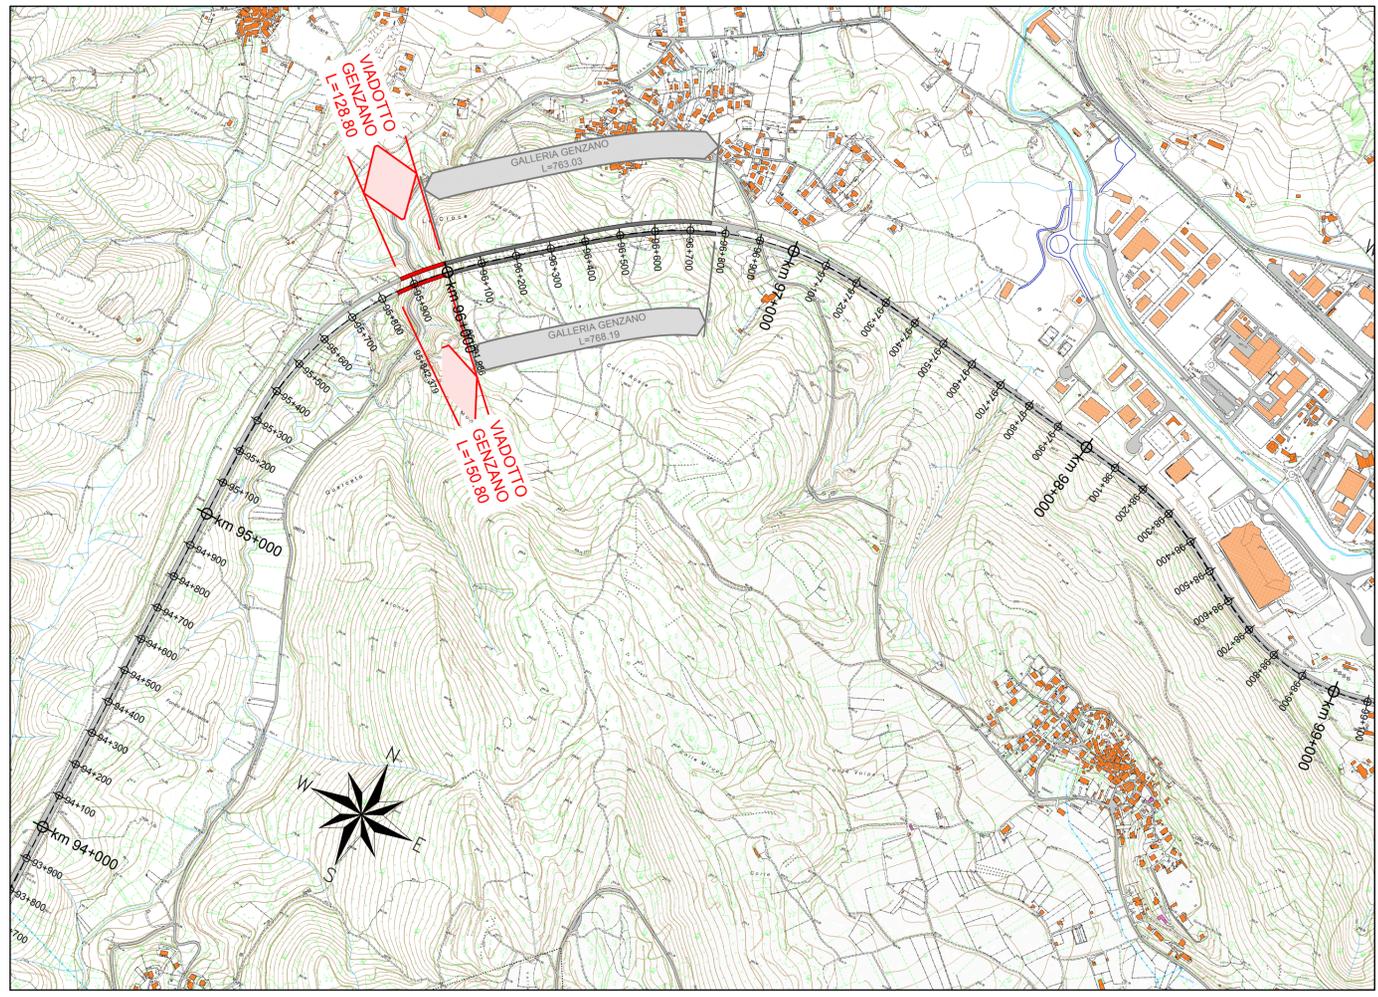

KEY PLAN

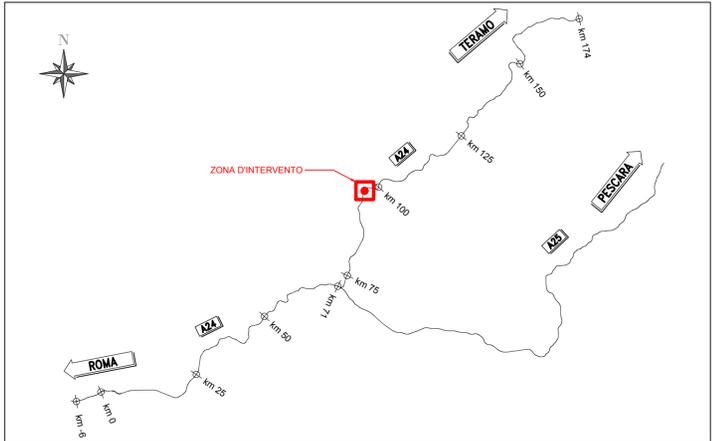

AUTOSTRADA A24
ROMA - L'AQUILA - TERAMO
TRATTA TORNIMPARTE - L'AQUILA OVEST

INTERVENTI DI ADEGUAMENTO
AI SENSI DELLA LEGGE 228/2012
ART.1 COMMA 183

INTERVENTI DI ADEGUAMENTO SISMICO DEL
VIADOTTO GENZANO

PROGETTO DEFINITIVO

PARTE GENERALE

INQUADRAMENTO
INQUADRAMENTO PLANIMETRICO
GENERALE DEL PROGETTO

COMMESSA	FASE	MACRO OPERA	AMBITO/OPERA	DISCIPLINA	TIPO	PROGR.	REV.	SCALA
250	D	004	EG000	GEN	PL	001	A	1:10000
Rev.	Data	Descrizione				Redatto	Verificato	Approvato
A	Febbraio 2018	Emissione				M. Campi	G. Furlanetto	F. Presta

FILE: 250D004EG000GENPL001A.DWG PROJECT MANAGER: Ing. Stefano Ventura

PROGETTAZIONE: IL DIRETTORE TECNICO (Ing. Francesco Presta)	IL PROGETTISTA (Ing. Guido Furlanetto) IL PROCURORE SPECIALE (Ing. Gabriele Nati)	COMMITTENTE: LA SOCIETA' CONCESSONARIA IL PROCURORE SPECIALE (Ing. Gabriele Nati)
---	--	---