



PLANIMETRIA - Scala 1:50

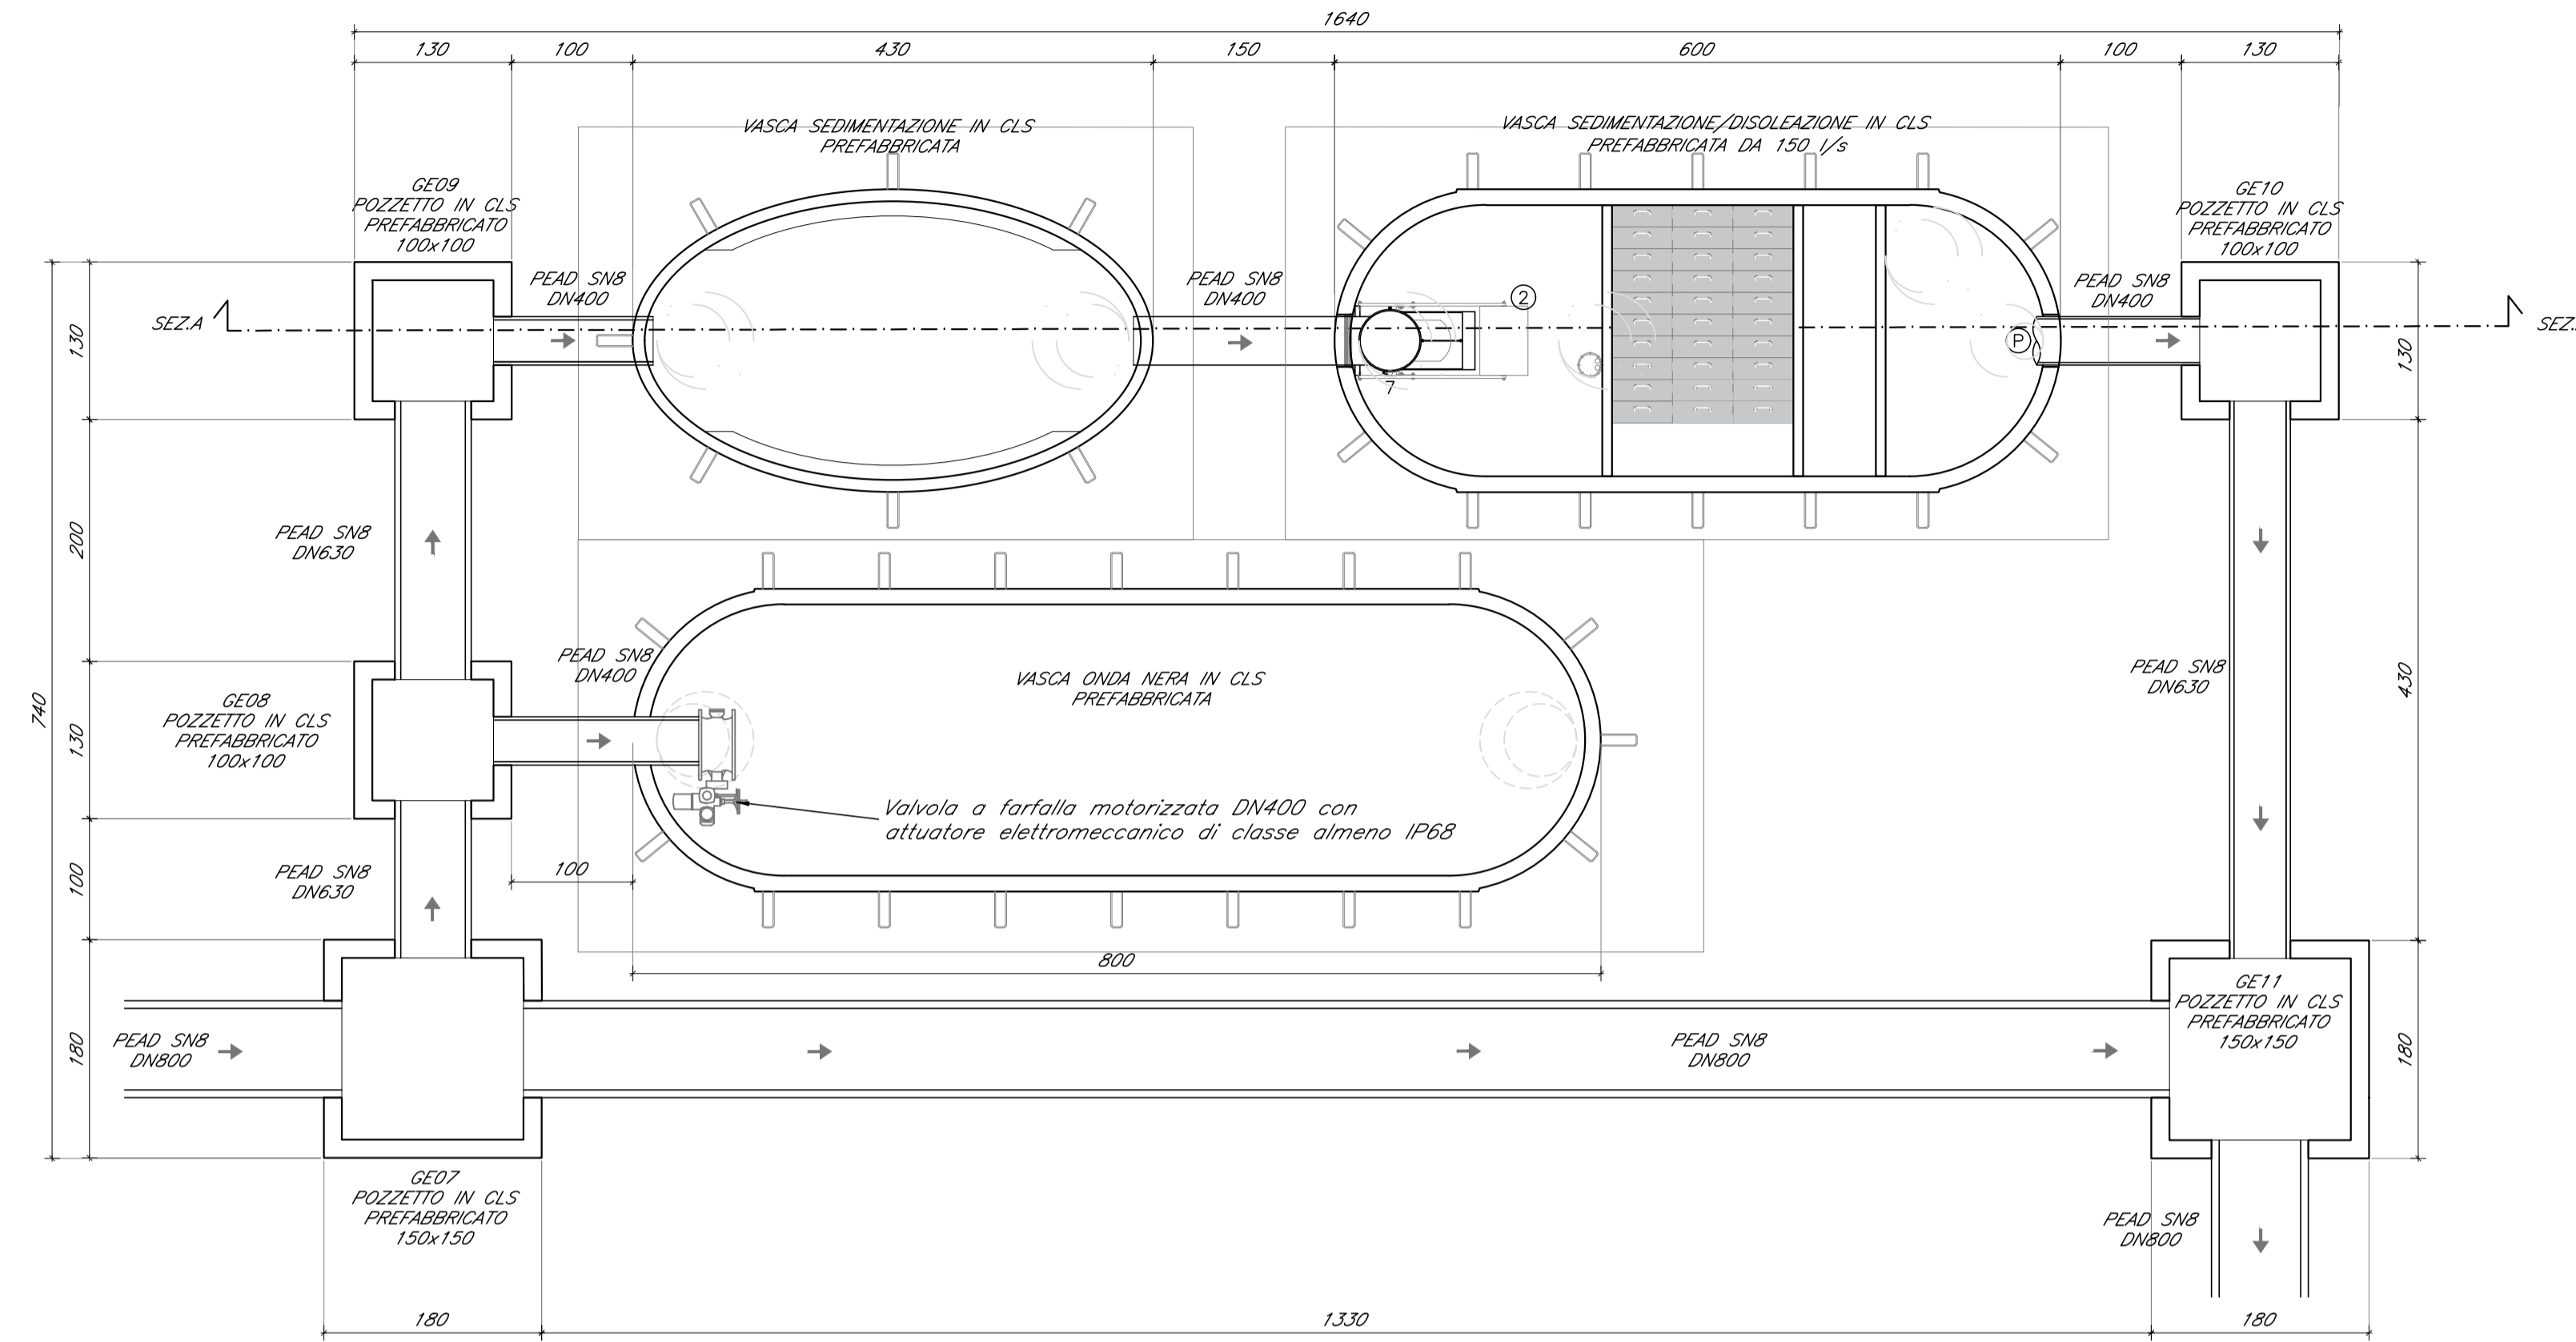


SEZIONE A-A - Scala 1:50

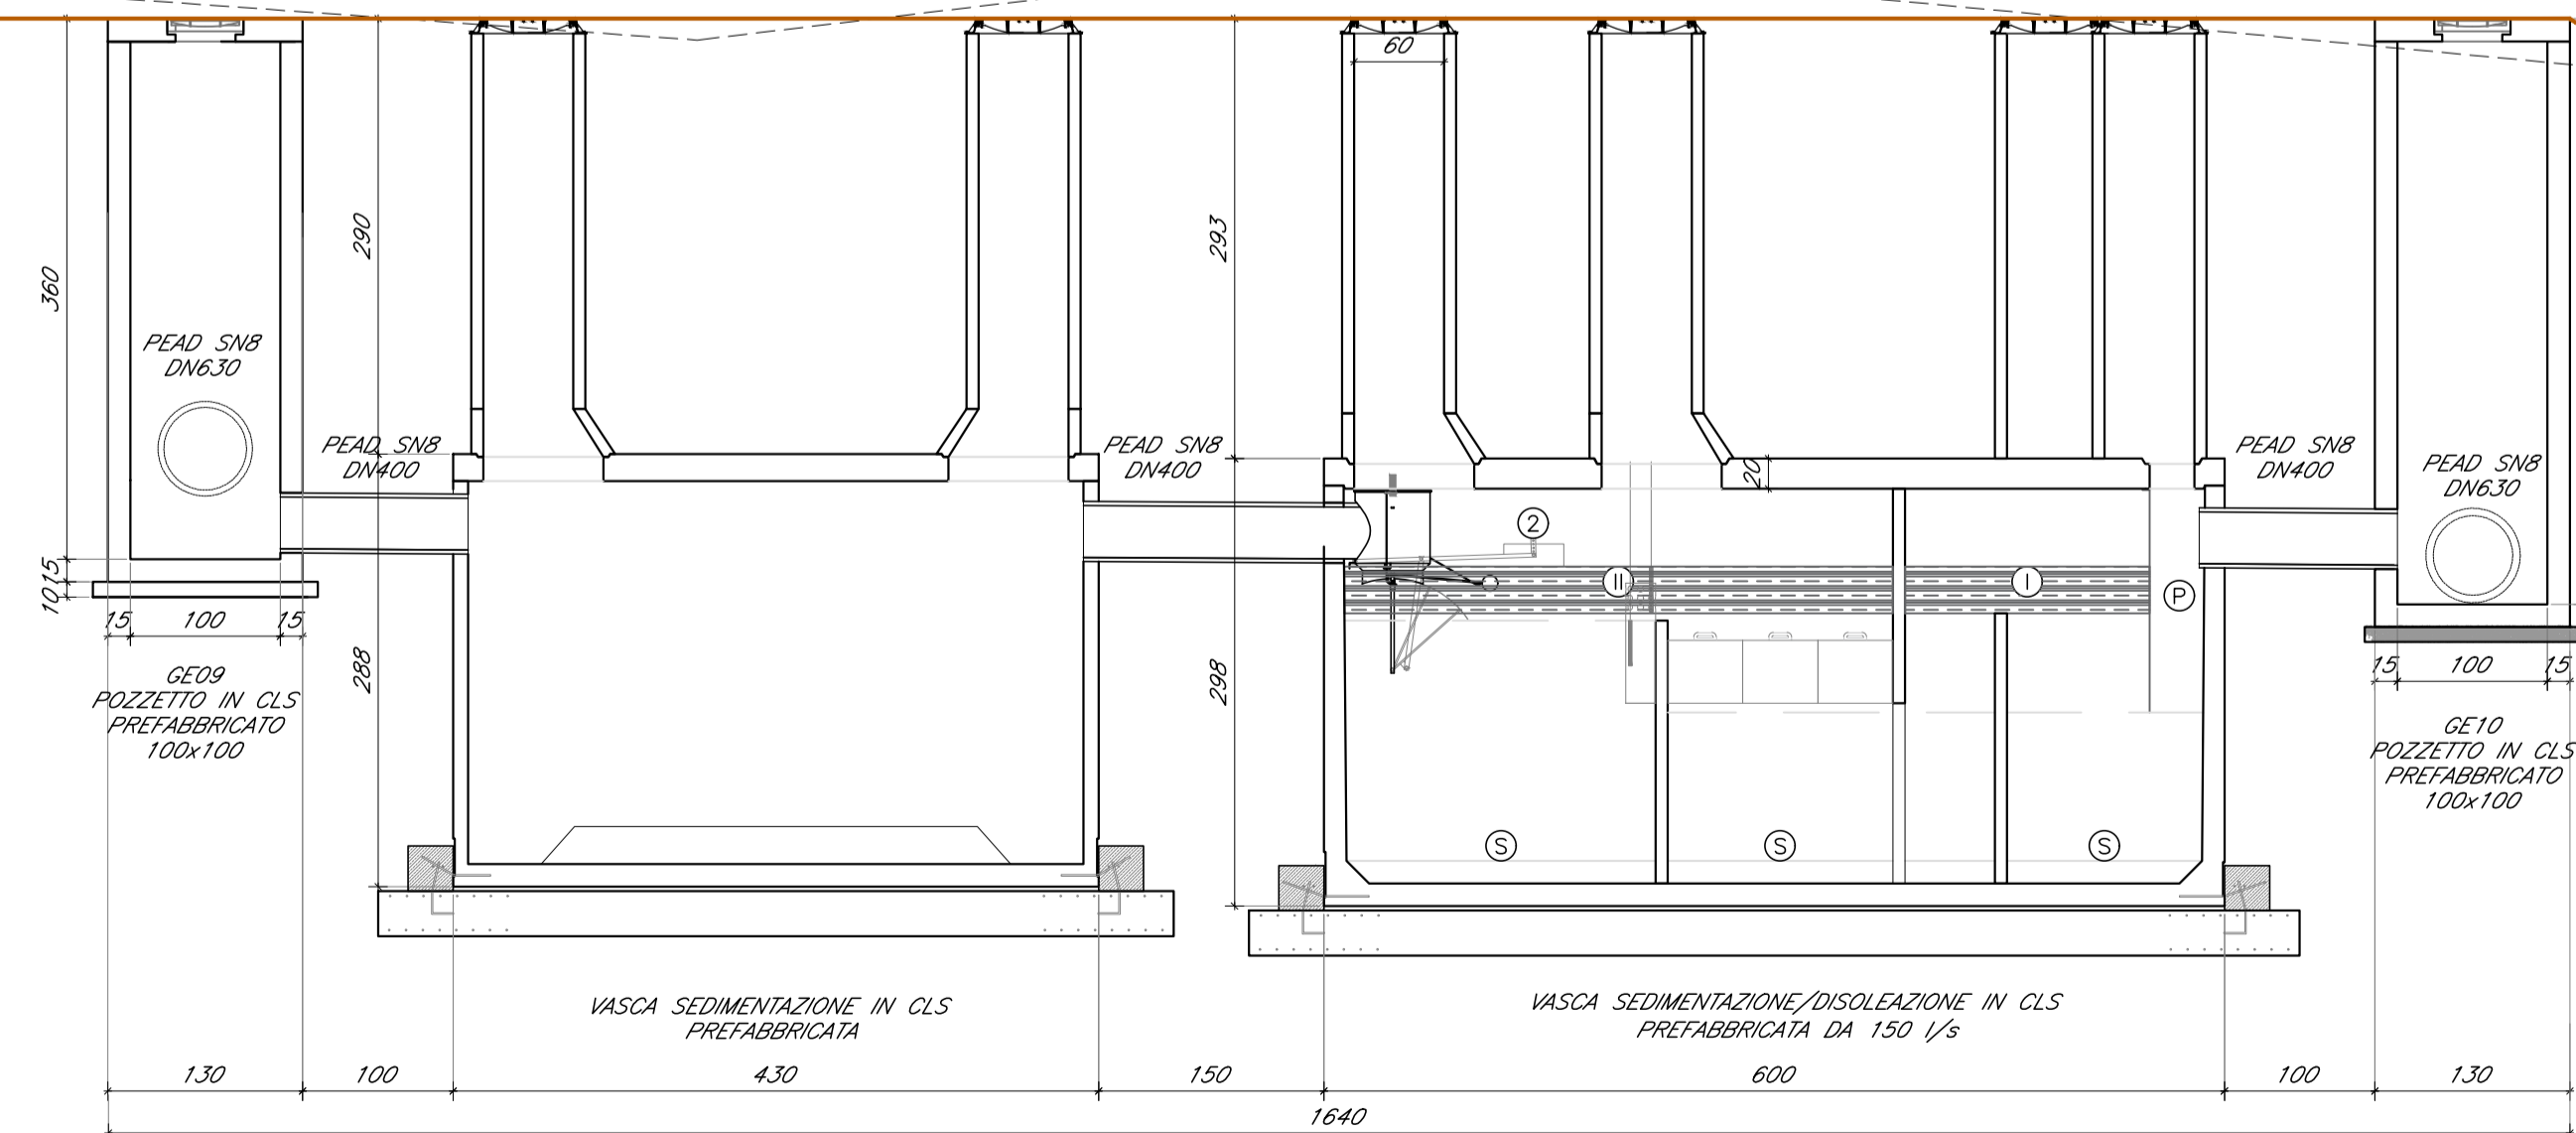

LEGENDA

- S Sedimentatore
- II Separatore classe II < 100 mg/l
- I Separatore classe I < 5 mg/l
- P Condotto di campionamento
- 2 Regolatore di portata

ESTRATTO PLANIMETRICO - Scala 1:200

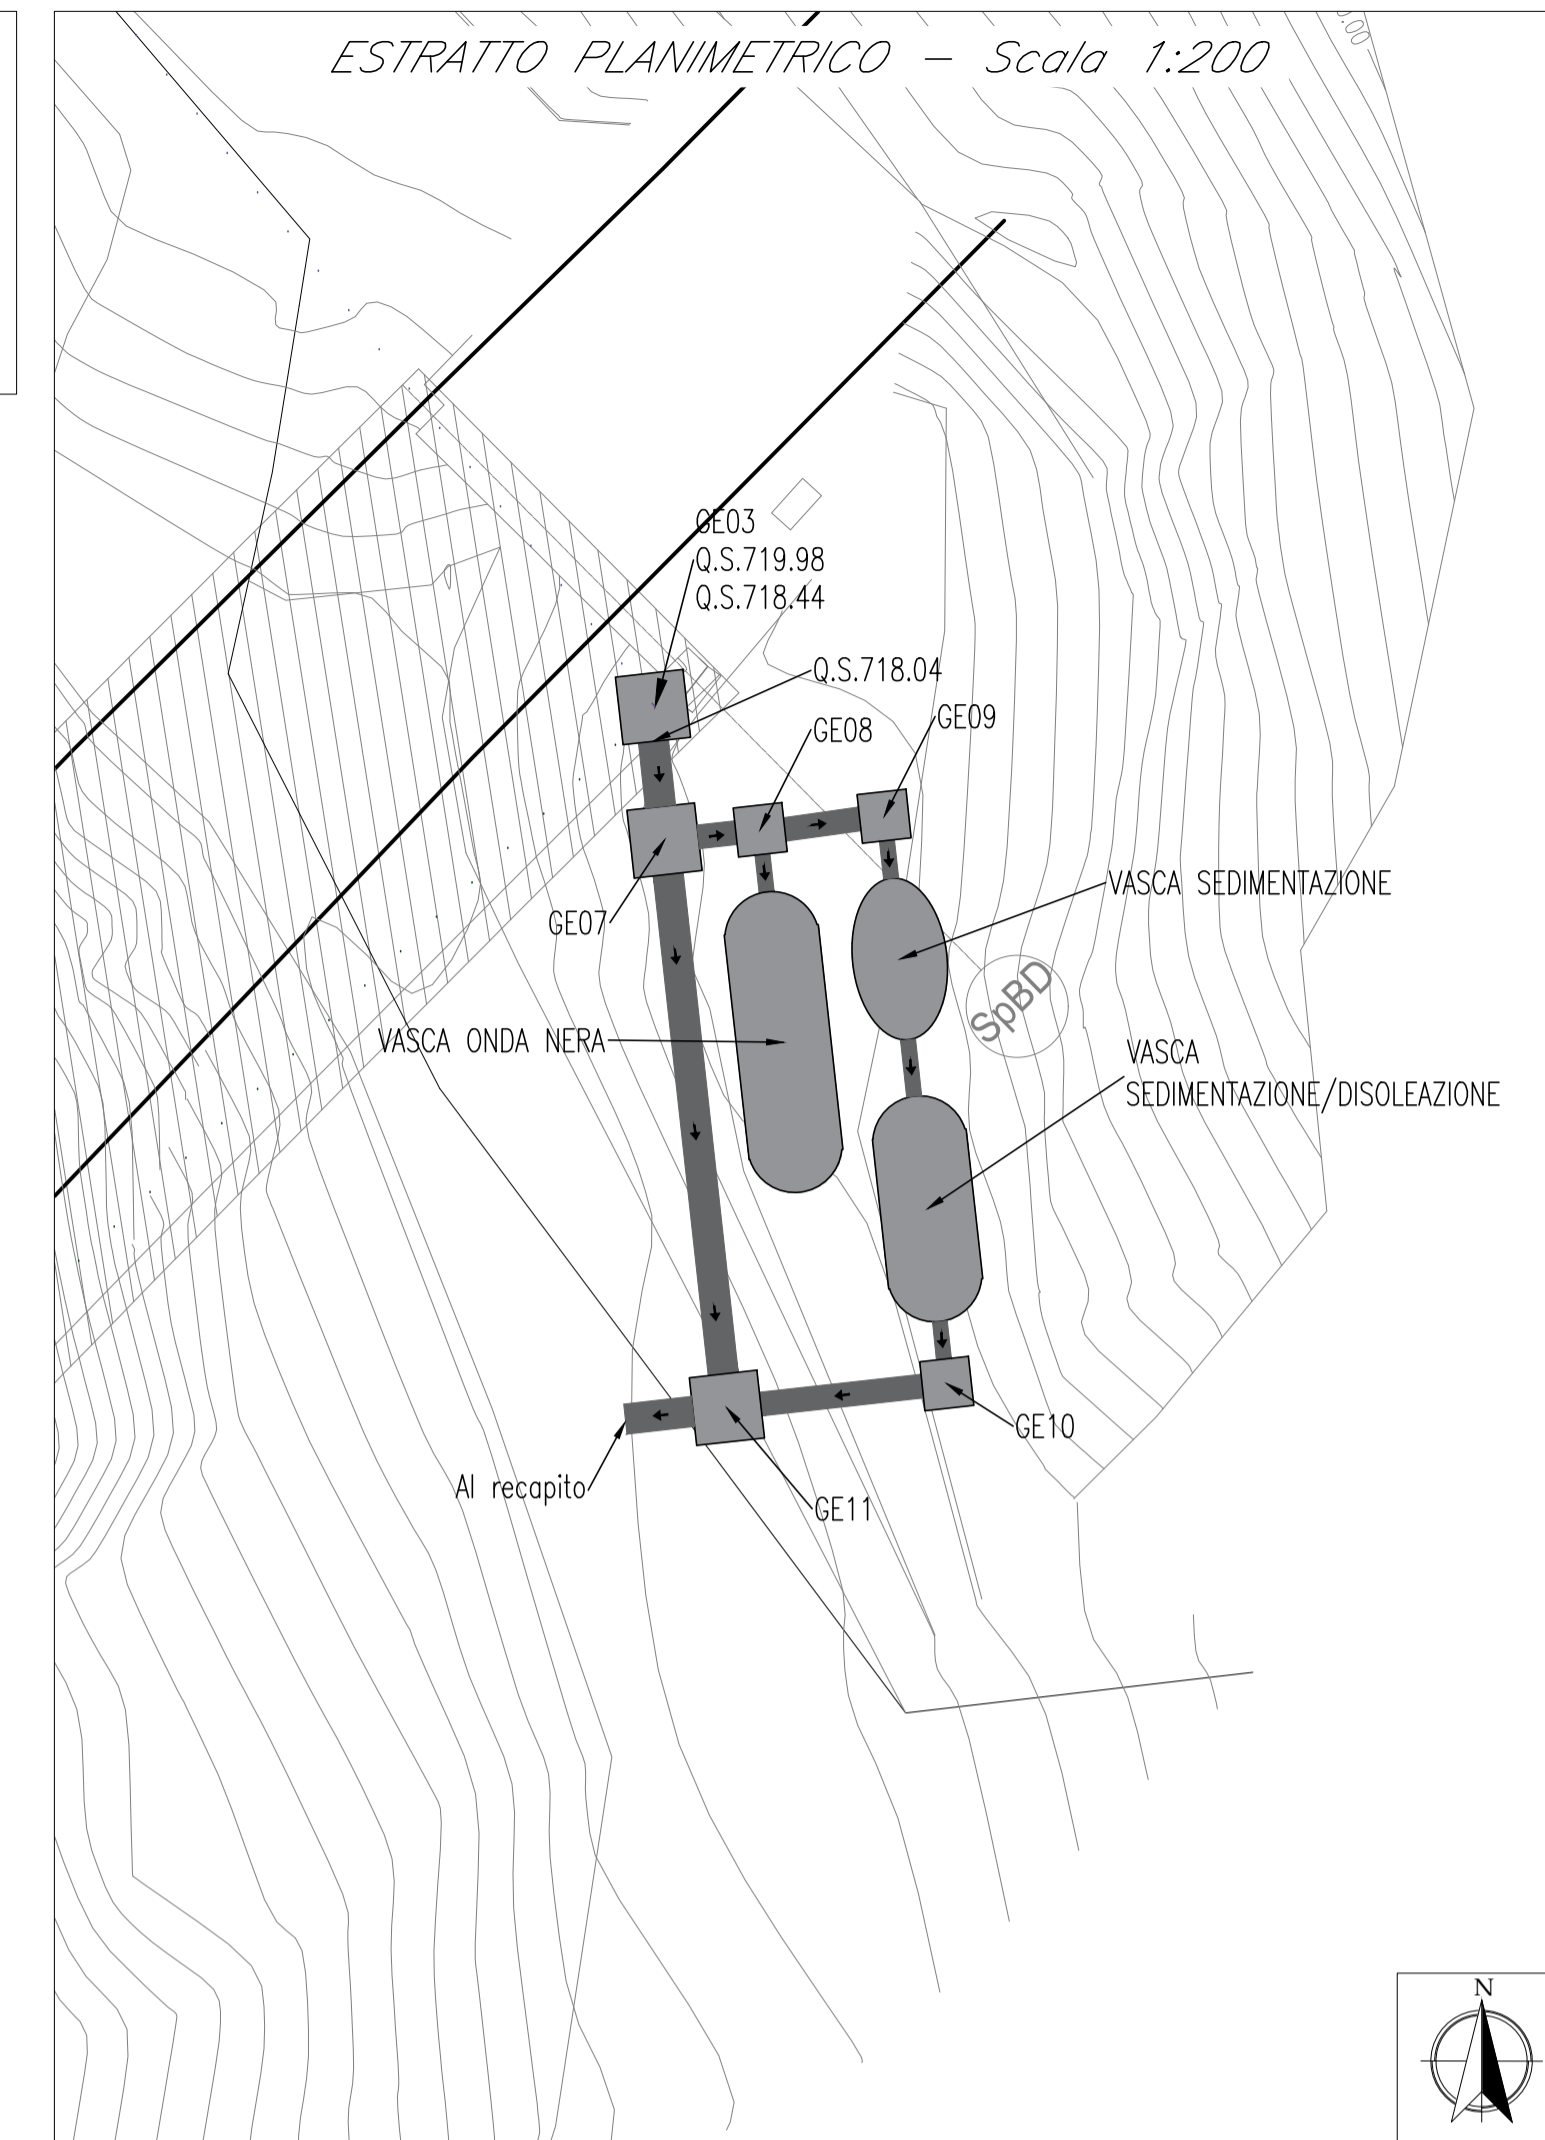

AUTOSTRADA A24  
ROMA - L'AQUILA - TERAMO  
TRATTA TORNIMPARTE - L'AQUILA OVEST

**INTERVENTI DI ADEGUAMENTO  
AI SENSI DELLA LEGGE 228/2012  
ART.1 COMMA 183**

INTERVENTI DI ADEGUAMENTO SISMICO DEL  
VIADOTTO GENZANO

PROGETTO DEFINITIVO

IDROLOGIA ED IDRAULICA  
VIADOTTO GENZANO

IMPIANTO DI TRATTAMENTO, PIANTA E SEZIONE

COMMESSA	FASE	MACRO OPERA	AMBITO/OPERA	DISCIPLINA	TIPO	PROGR.	REV.	SCALA
250	D	004	V1075	IDR	PR	001	A	1:200 1:50
Rev.	Data	Descrizione				Redatto	Verificato	Approvato
A	Febbraio 2018	Emissione				Russo	G. Furlanetto	F. Presta

FILE: 250D004V1075IDRPR001A.DWG PROJECT MANAGER: Ing. Stefano Ventura

<p>PROGETTAZIONE:</p> <p>IL DIRETTORE TECNICO (Ing. Francesco Presta)</p>	<p>IL PROGETTISTA (Ing. Guido Furlanetto)</p>	<p>COMMITTENTE: LA SOCIETA' CONCESSORARIA</p> <p>IL PROCURATORE SPECIALE (Ing. Gabriele Notti)</p>
---	---	--