




SEZIONE LONGITUDINALE B - B
Scala 1:50

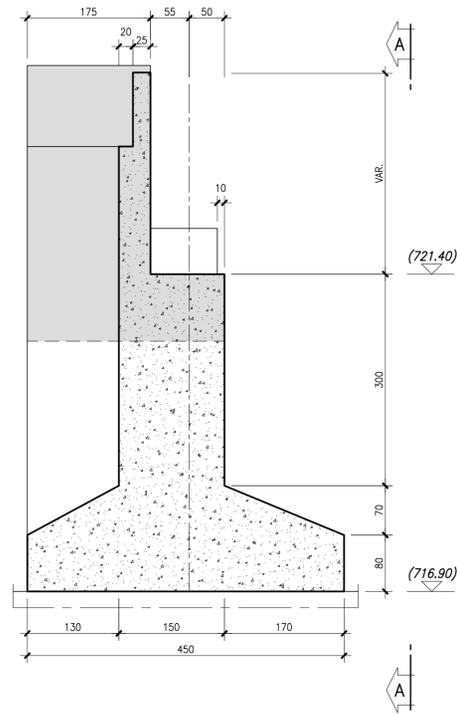


PROSPETTO FRONTALE A - A
Scala 1:50

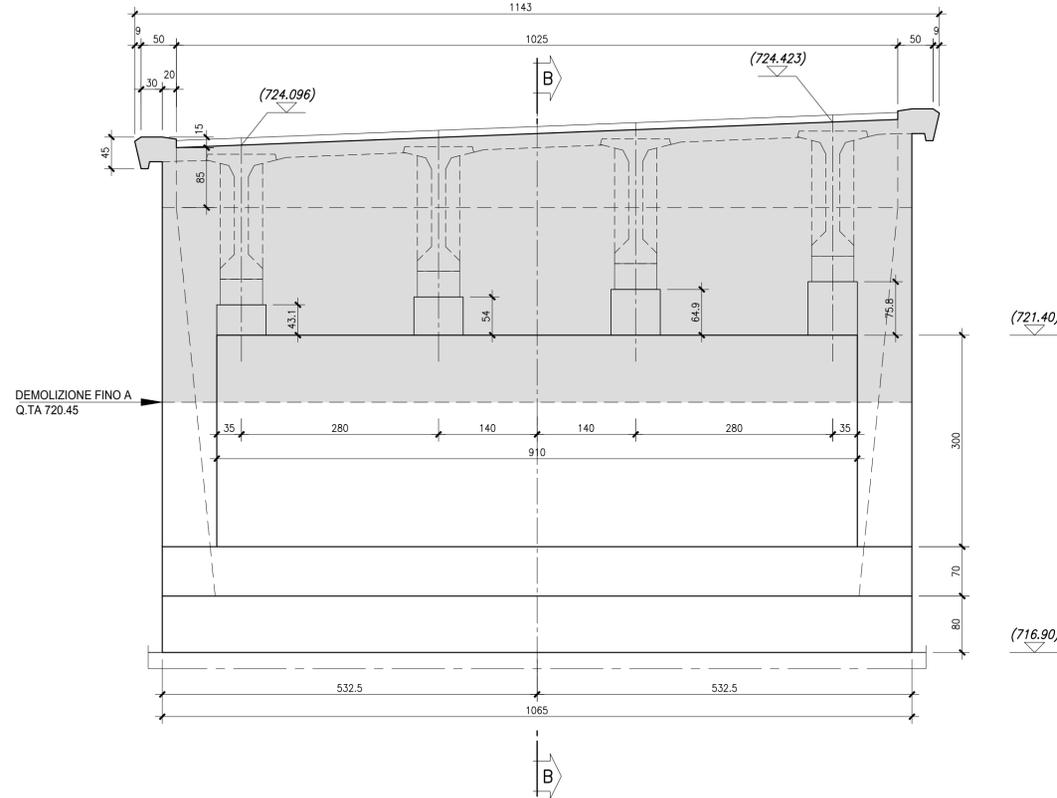


SEZIONE C - C
Scala 1:50

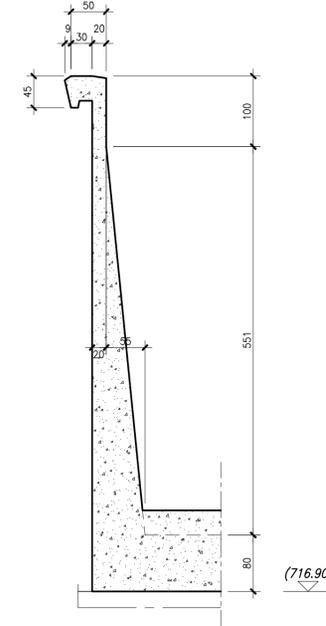

SEZIONE D - D
Scala 1:50

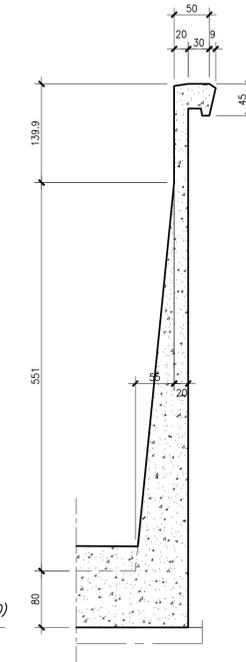

PIANTA A MURATURE SCOPERTE
Scala 1:50

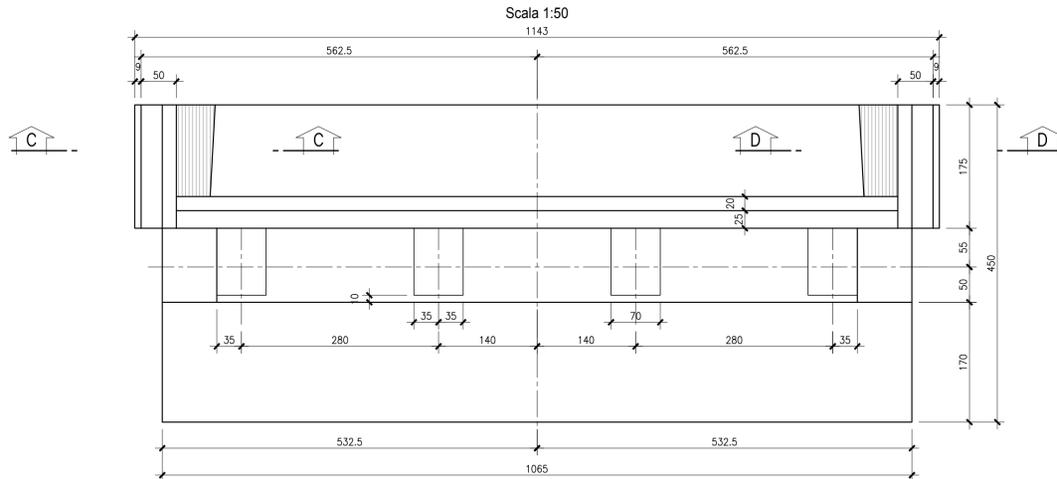

strada dei
PARCHIspa
A24 autostrade A25

AUTOSTRADA A24
ROMA - L'AQUILA - TERAMO
TRATTA TORNIMPARTE - L'AQUILA OVEST

**INTERVENTI DI ADEGUAMENTO
AI SENSI DELLA LEGGE 228/2012
ART.1 COMMA 183**

INTERVENTI DI ADEGUAMENTO SISMICO DEL
VIADOTTO GENZANO

PROGETTO DEFINITIVO

STRUTTURE
VIADOTTO GENZANO

SPALLA 'AS' (LATO ROMA - CARREGGIATA SINISTRA)
STATO DI FATTO E DEMOLIZIONI

COMMESSA	FASE	MACRO OPERA	AMBITO/OPERA	DISCIPLINA	TIPO	PROGR.	REV.	SCALA
250	D	004	V1075	STR	CP	002	A	1:50
Rev.	Data	Descrizione				Redatto	Verificato	Approvato
A	Febbraio 2018	Emissione				V. Costantini	G. Furlanetto	F. Presta

FILE: 250D004V1075STRCP002A.DWG

PROJECT MANAGER: Ing. Stefano Ventura

PROGETTAZIONE:
Infra Engineering
IL DIRETTORE TECNICO
(Ing. Francesco Presta)

IL PROGETTISTA
(Ing. Guido Furlanetto)
**INGEGNERIA
DI MILANO
N° 10984**

COMMITTENTE:
LA SOCIETA' CONCESSORARIA
**strada dei
PARCHI**spa
IL PROCURATORE SPECIALE
(Ing. Gabriella Nesi)



Ministero delle Infrastrutture e dei Trasporti

DIPARTIMENTO PER LE INFRASTRUTTURE, I SISTEMI INFORMATIVI E STATISTICI
DIREZIONE GENERALE PER LA VIGILANZA SULLE CONCESSIONARIE AUTOSTRADALI

IL PRESENTE DOCUMENTO NON POTRA' ESSERE COPiato, RIPRODOTTO O ALTAMENTE PUBBLICATO, IN TUTTO O IN PARTE, SENZA IL CONSENSO SCRITTO DELLA SOC. STRADA DEI PARCHI S.P.A. OGNI UTILIZZO NON AUTORIZZATO SARANNO PERSECUITO A NORMA DI LEGGE.
THIS DOCUMENT MAY NOT BE COPIED, REPRODUCED OR PUBLISHED, EITHER IN PART OR IN ITS ENTIRETY, WITHOUT THE WRITTEN PERMISSION OF SOC. STRADA DEI PARCHI S.P.A. UNAUTHORIZED USE WILL BE PROSECUTED BY LAW.