




SEZIONE LONGITUDINALE B - B  
Scala 1:50

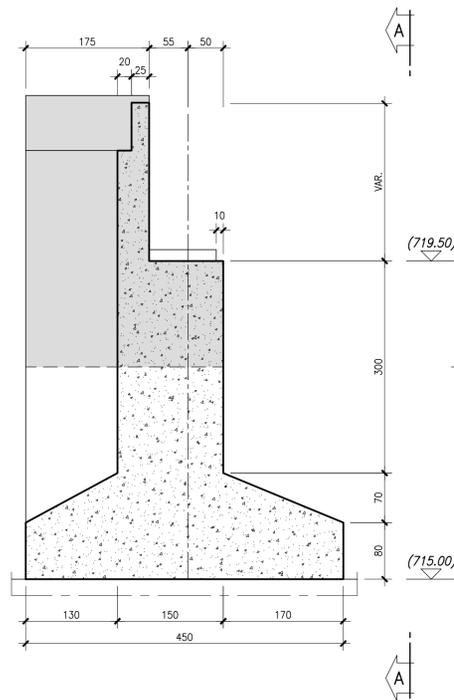


PROSPETTO FRONTALE A - A  
Scala 1:50

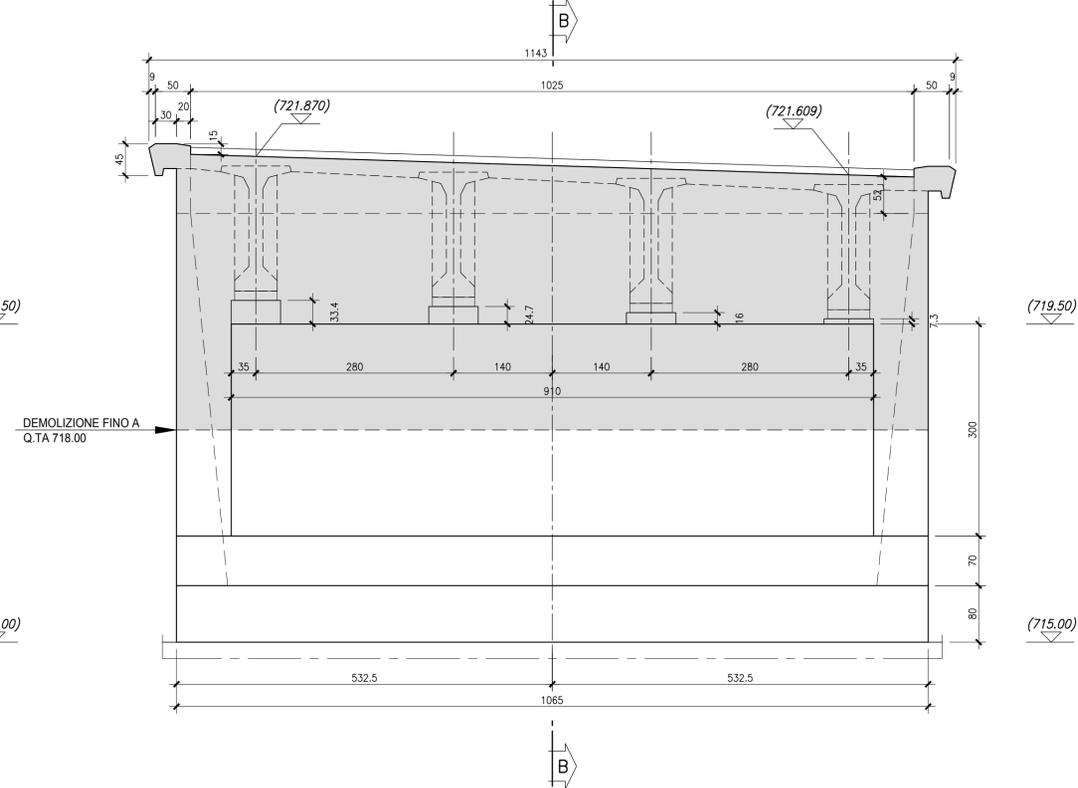


SEZIONE C - C  
Scala 1:50

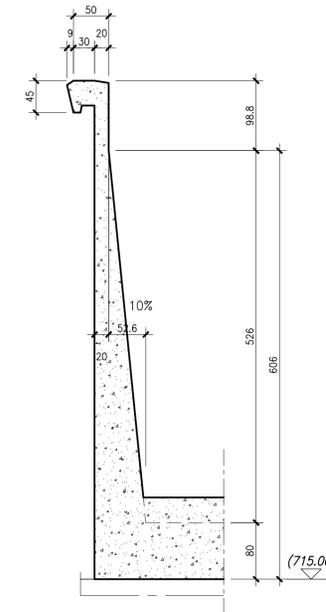

SEZIONE D - D  
Scala 1:50

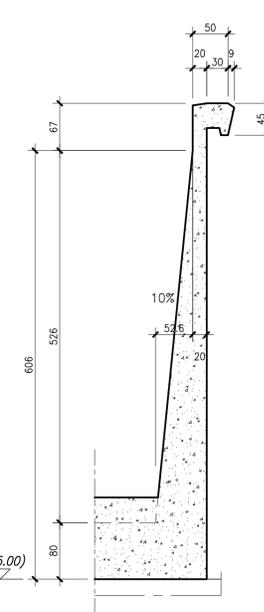

PIANTA A MURATURE SCOPERTE  
Scala 1:50

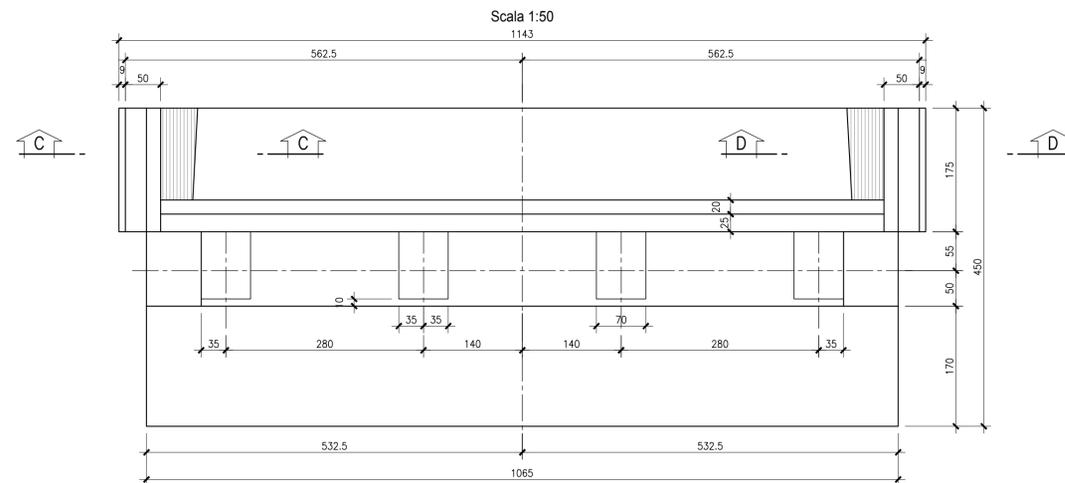

AUTOSTRADA A24  
ROMA - L'AQUILA - TERAMO  
TRATTA TORNIMPARTE - L'AQUILA OVEST

**INTERVENTI DI ADEGUAMENTO  
AI SENSI DELLA LEGGE 228/2012  
ART.1 COMMA 183**

INTERVENTI DI ADEGUAMENTO SISMICO DEL  
VIADOTTO GENZANO

PROGETTO DEFINITIVO

STRUTTURE  
VIADOTTO GENZANO

SPALLA 'BS' (LATO TERAMO - CARREGGIATA SINISTRA)  
STATO DI FATTO E DEMOLIZIONI

| COMMESSA | FASE          | MACRO OPERA | AMBITO/OPERA | DISCIPLINA | TIPO | PROGR.        | REV.          | SCALA     |
|----------|---------------|-------------|--------------|------------|------|---------------|---------------|-----------|
| 250      | D             | 004         | V1075        | STR        | CP   | 003           | A             | 1:50      |
| Rev.     | Data          | Descrizione |              |            |      | Redatto       | Verificato    | Approvato |
| A        | Febbraio 2018 | Emissione   |              |            |      | V. Costantini | G. Furlanetto | F. Presta |

FILE: 250D004V1075STRCP003A.DWG

PROJECT MANAGER: Ing. Stefano Ventura

|   |   |  |
|---|---|--|
| <p>PROGETTAZIONE:</p> <p>IL DIRETTORE TECNICO<br/>(Ing. Francesco Presta)</p> | <p>IL PROGETTISTA<br/>(Ing. Guido Furlanetto)</p> | <p>COMMITTENTE:</p> <p>LA SOCIETA' CONCESSONARIA</p> <p>IL PROCURATORE SPECIALE<br/>(Ing. Gabriele Nati)</p> |
|---|---|--|