




PROSPETTO LATERALE C - C
Scala 1:50

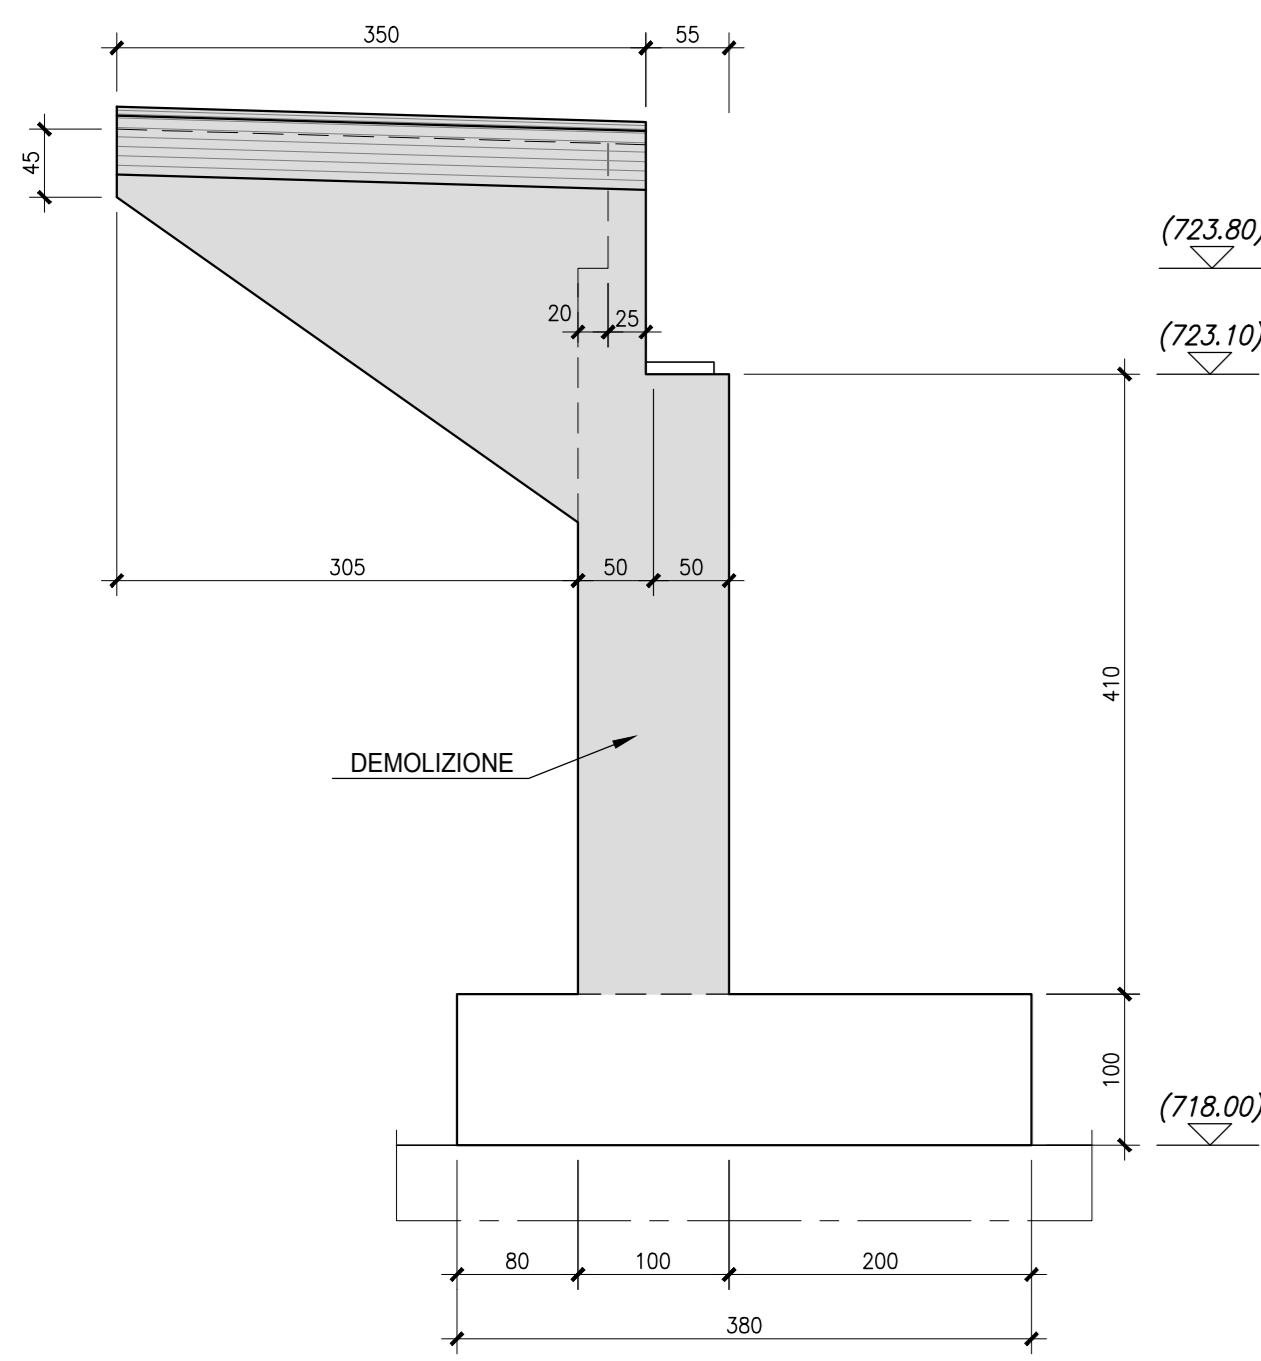


PROSPETTO FRONTALE A - A
Scala 1:50

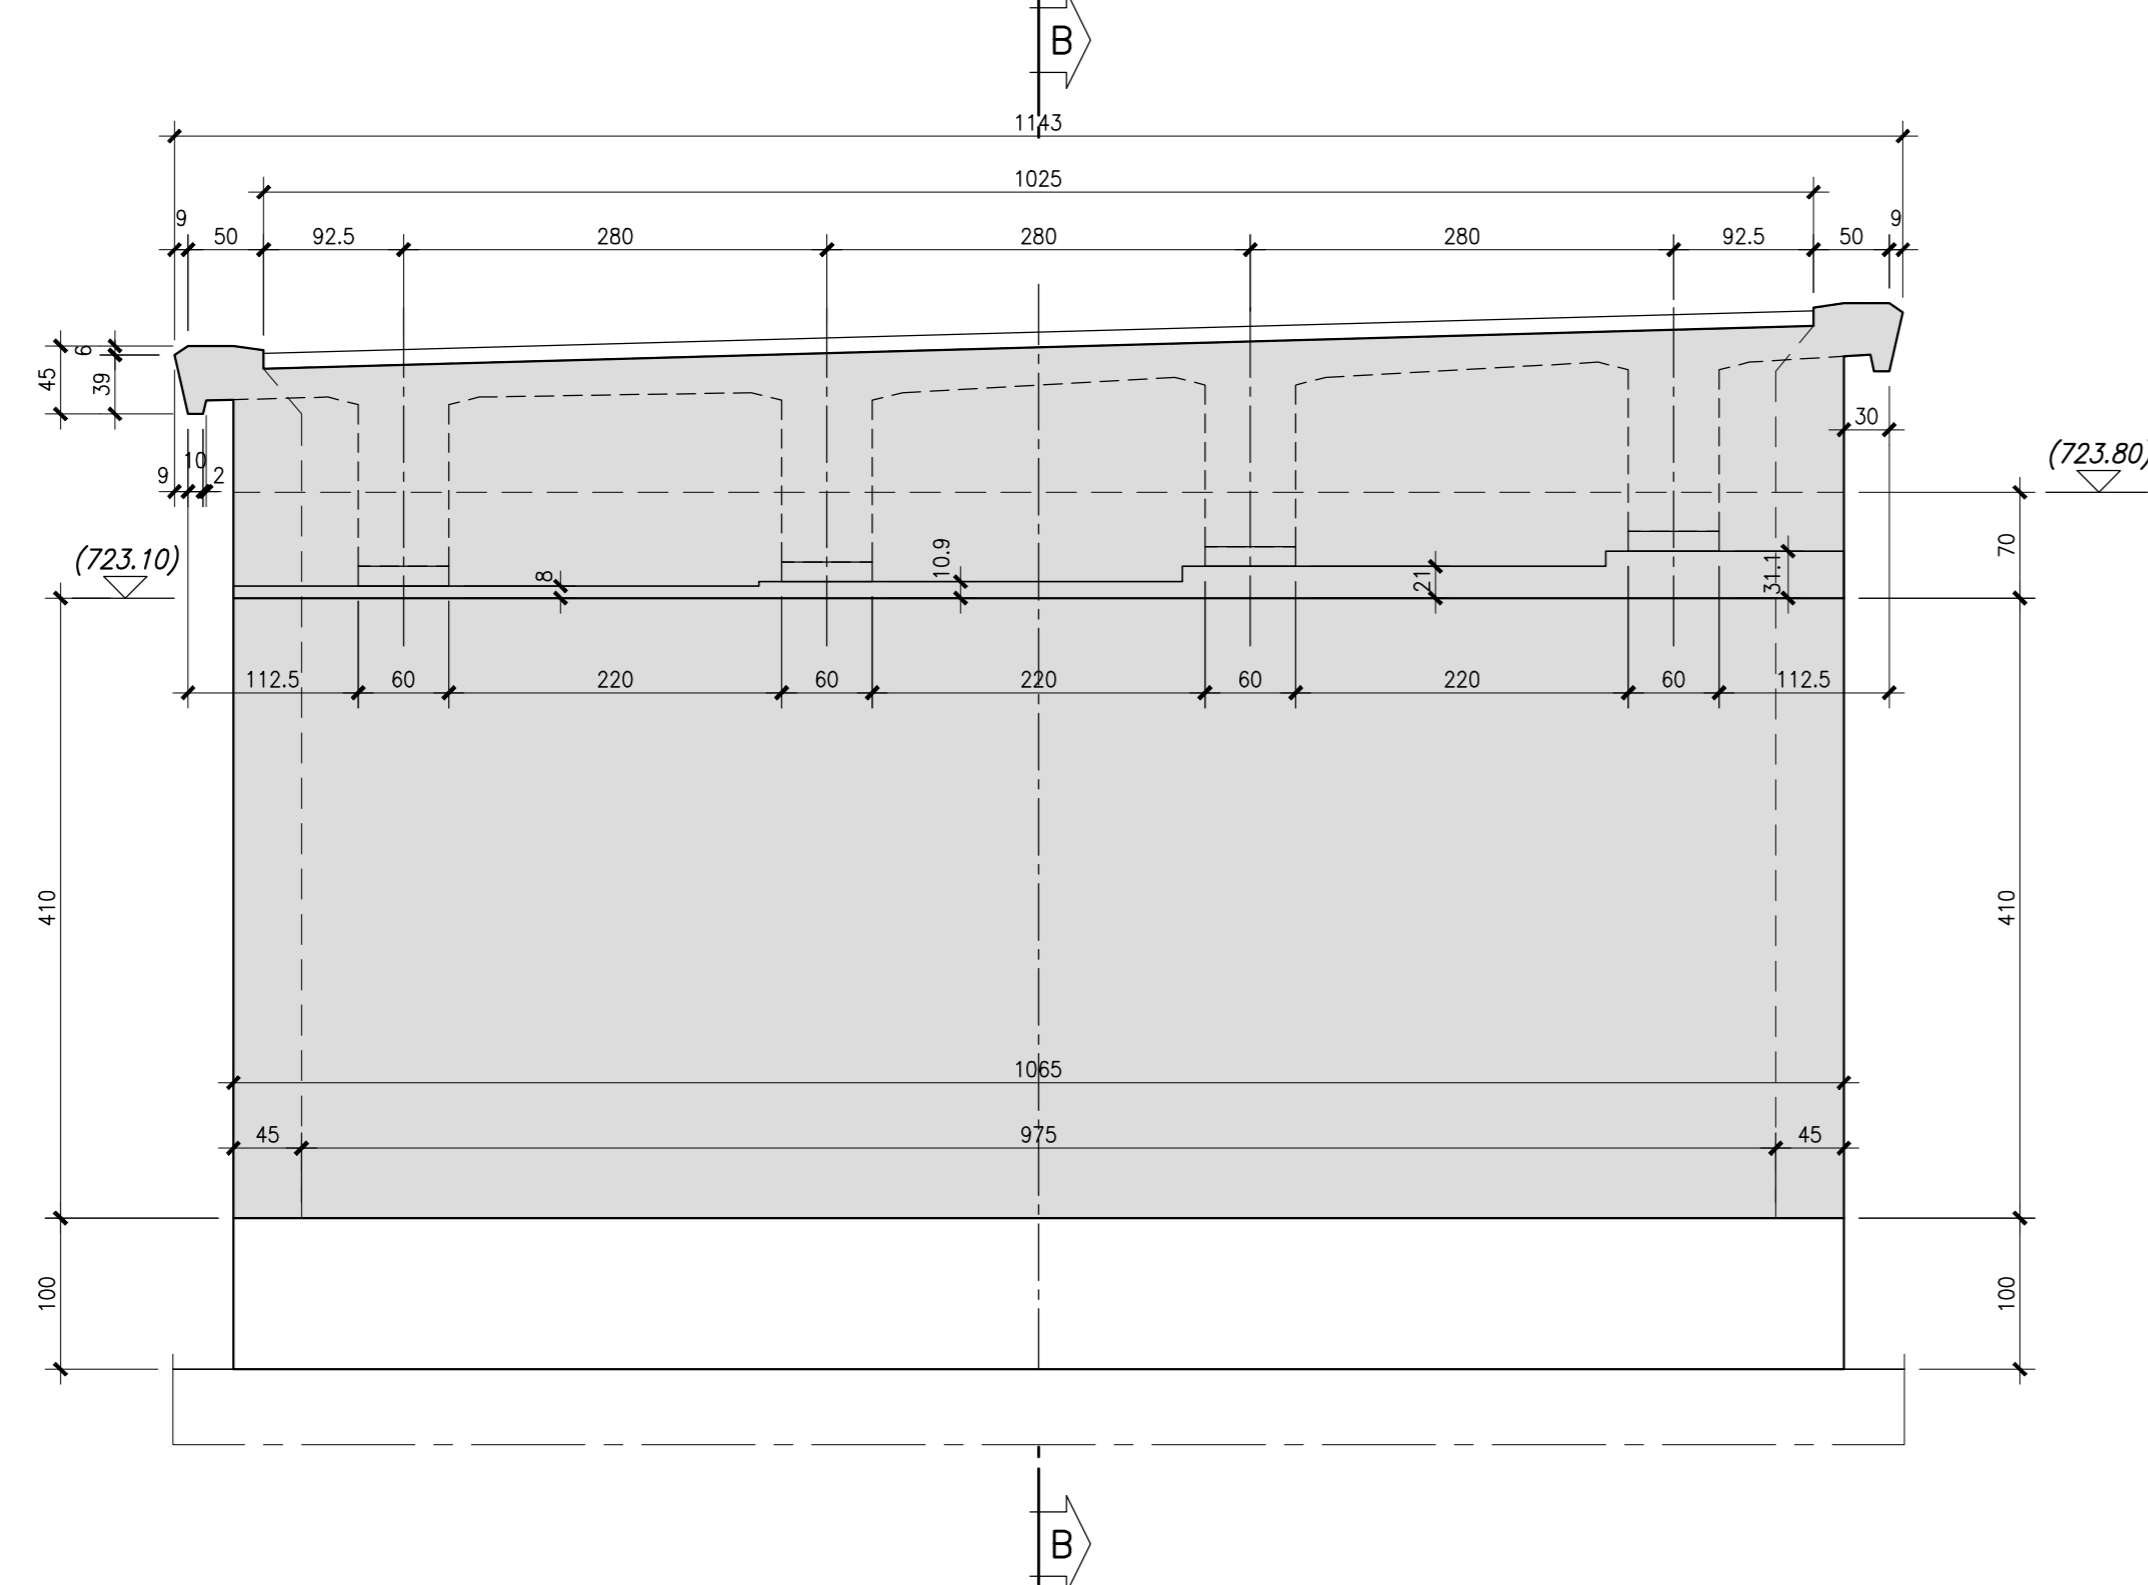


PROSPETTO LATERALE D - D
Scala 1:50

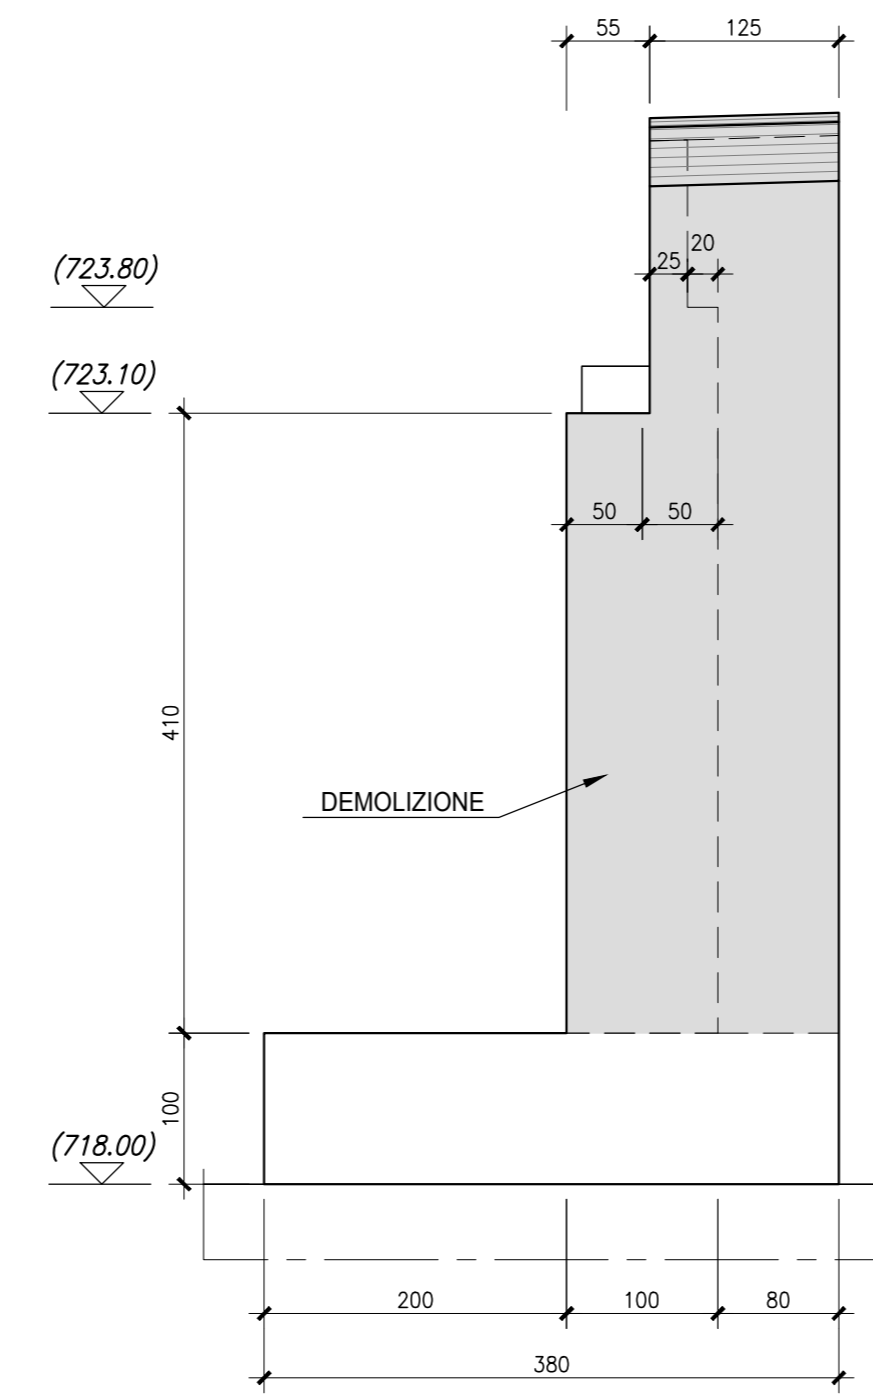


SEZIONE LONGITUDINALE B - B
Scala 1:50

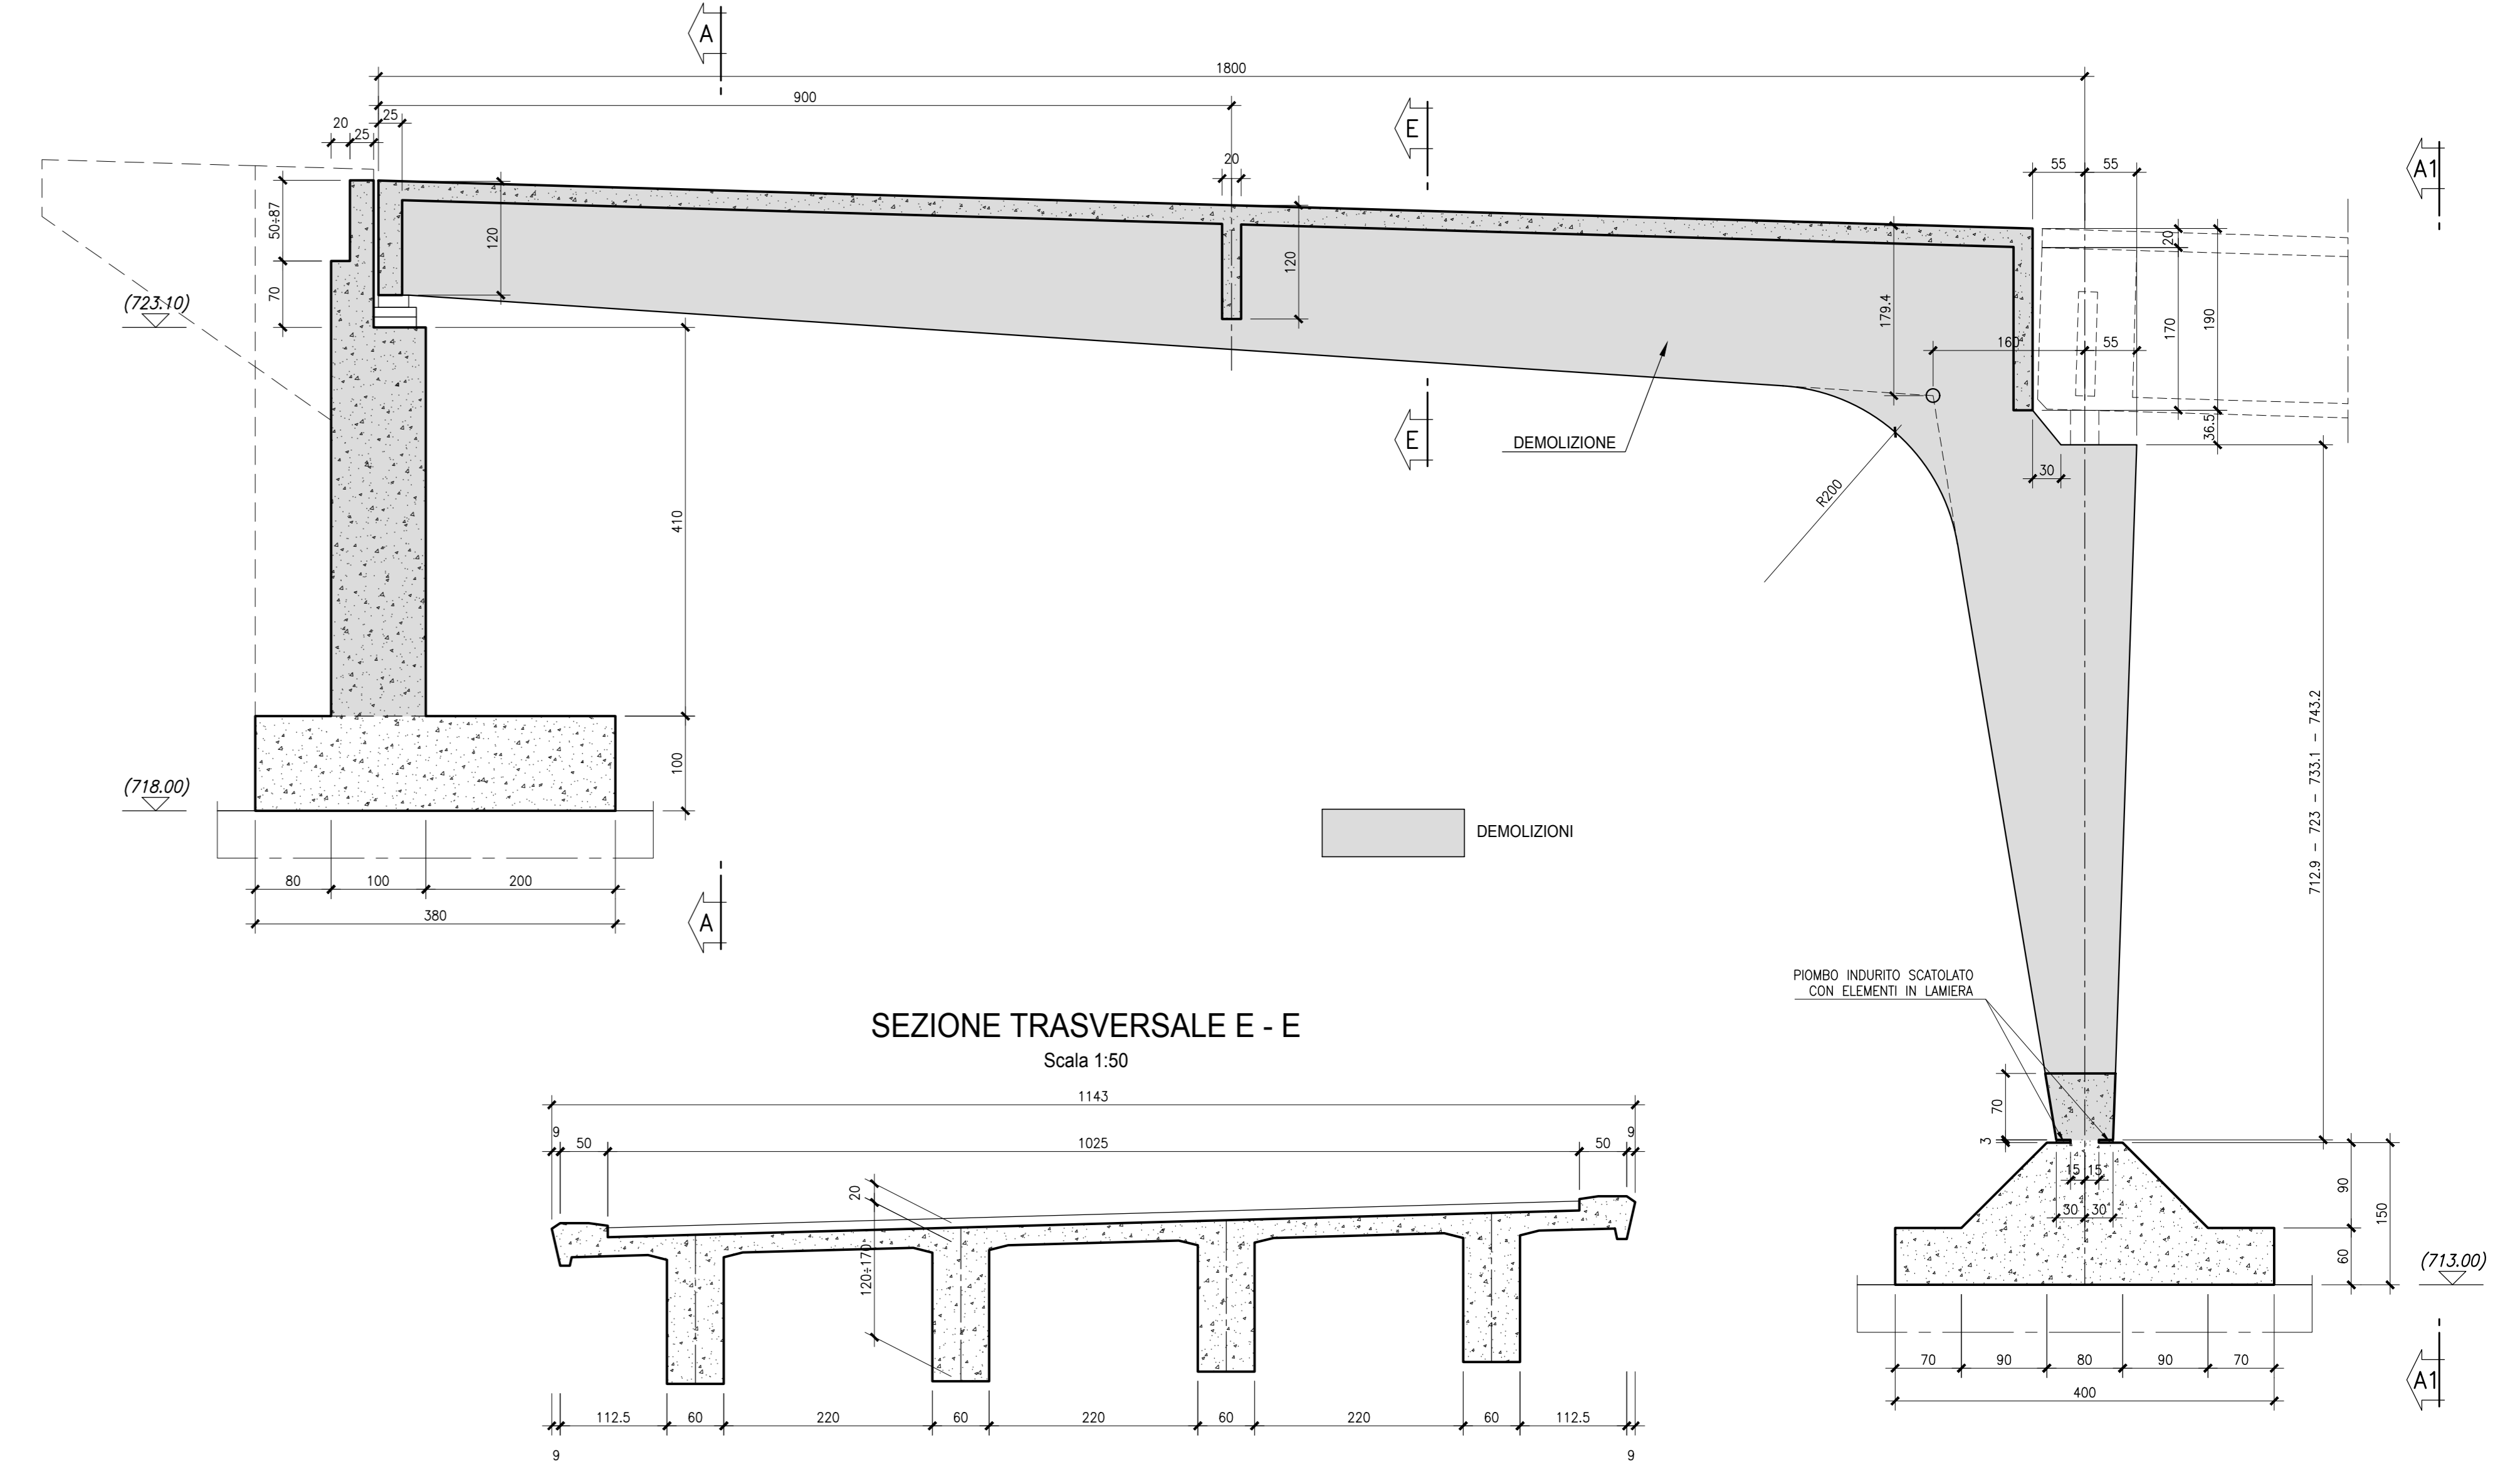


SEZIONE TRASVERSALE E - E
Scala 1:50

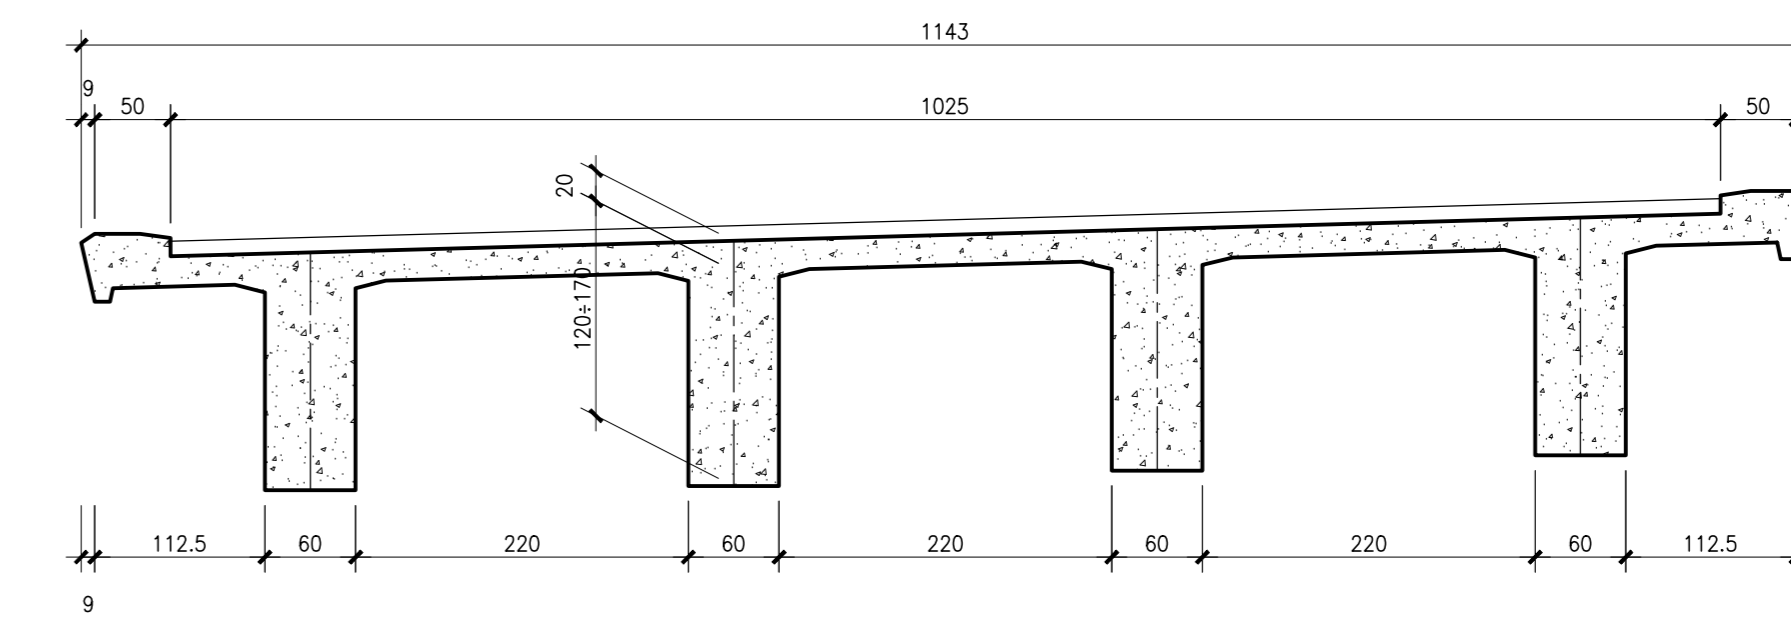

PIANTA A MURATURE SCOPERTE
Scala 1:50

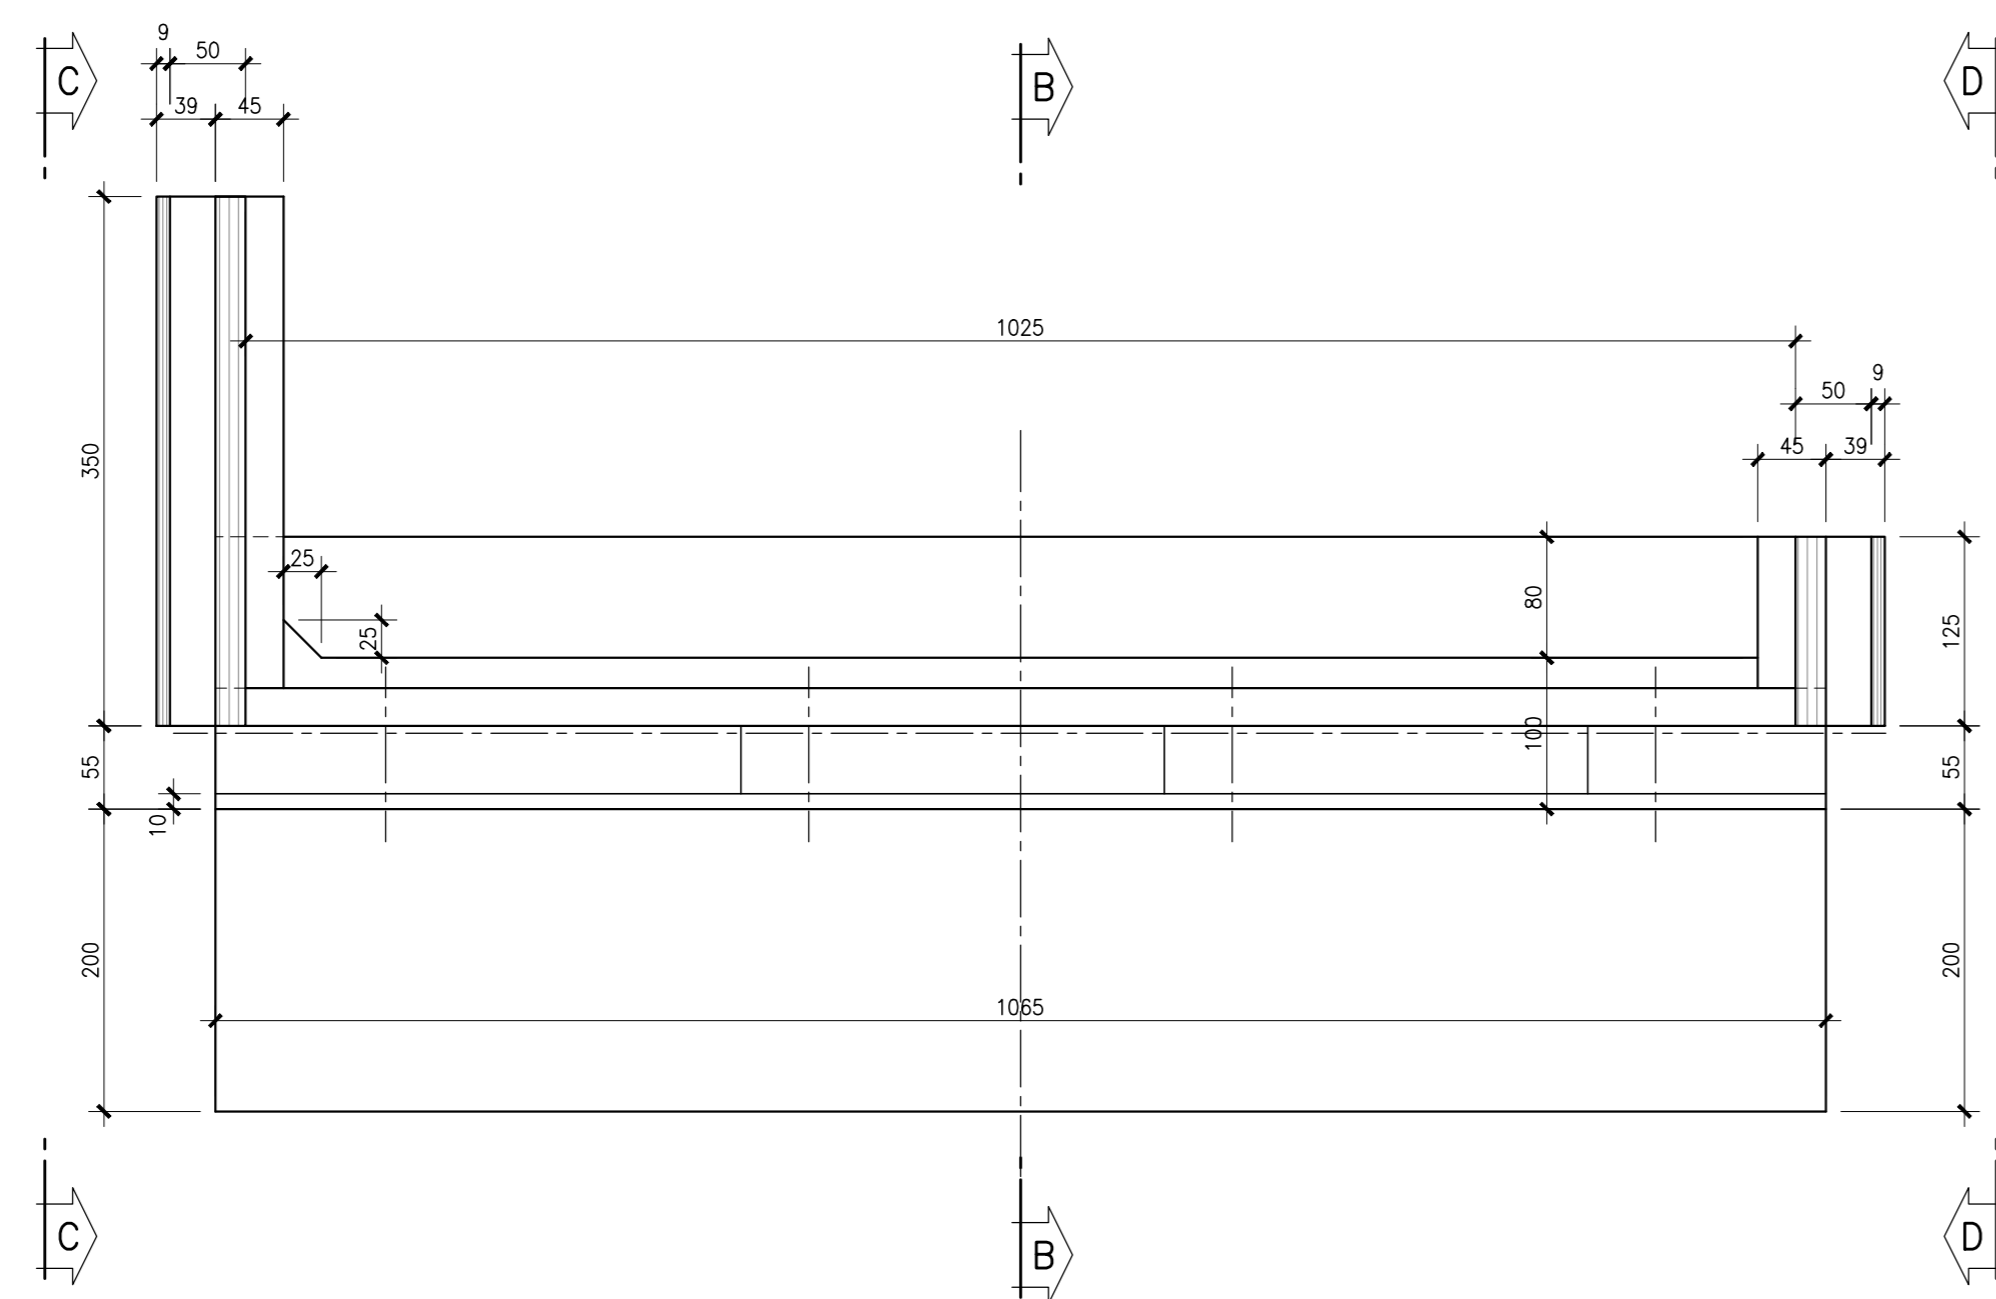

PROSPETTO FRONTALE A1 - A1
Scala 1:50

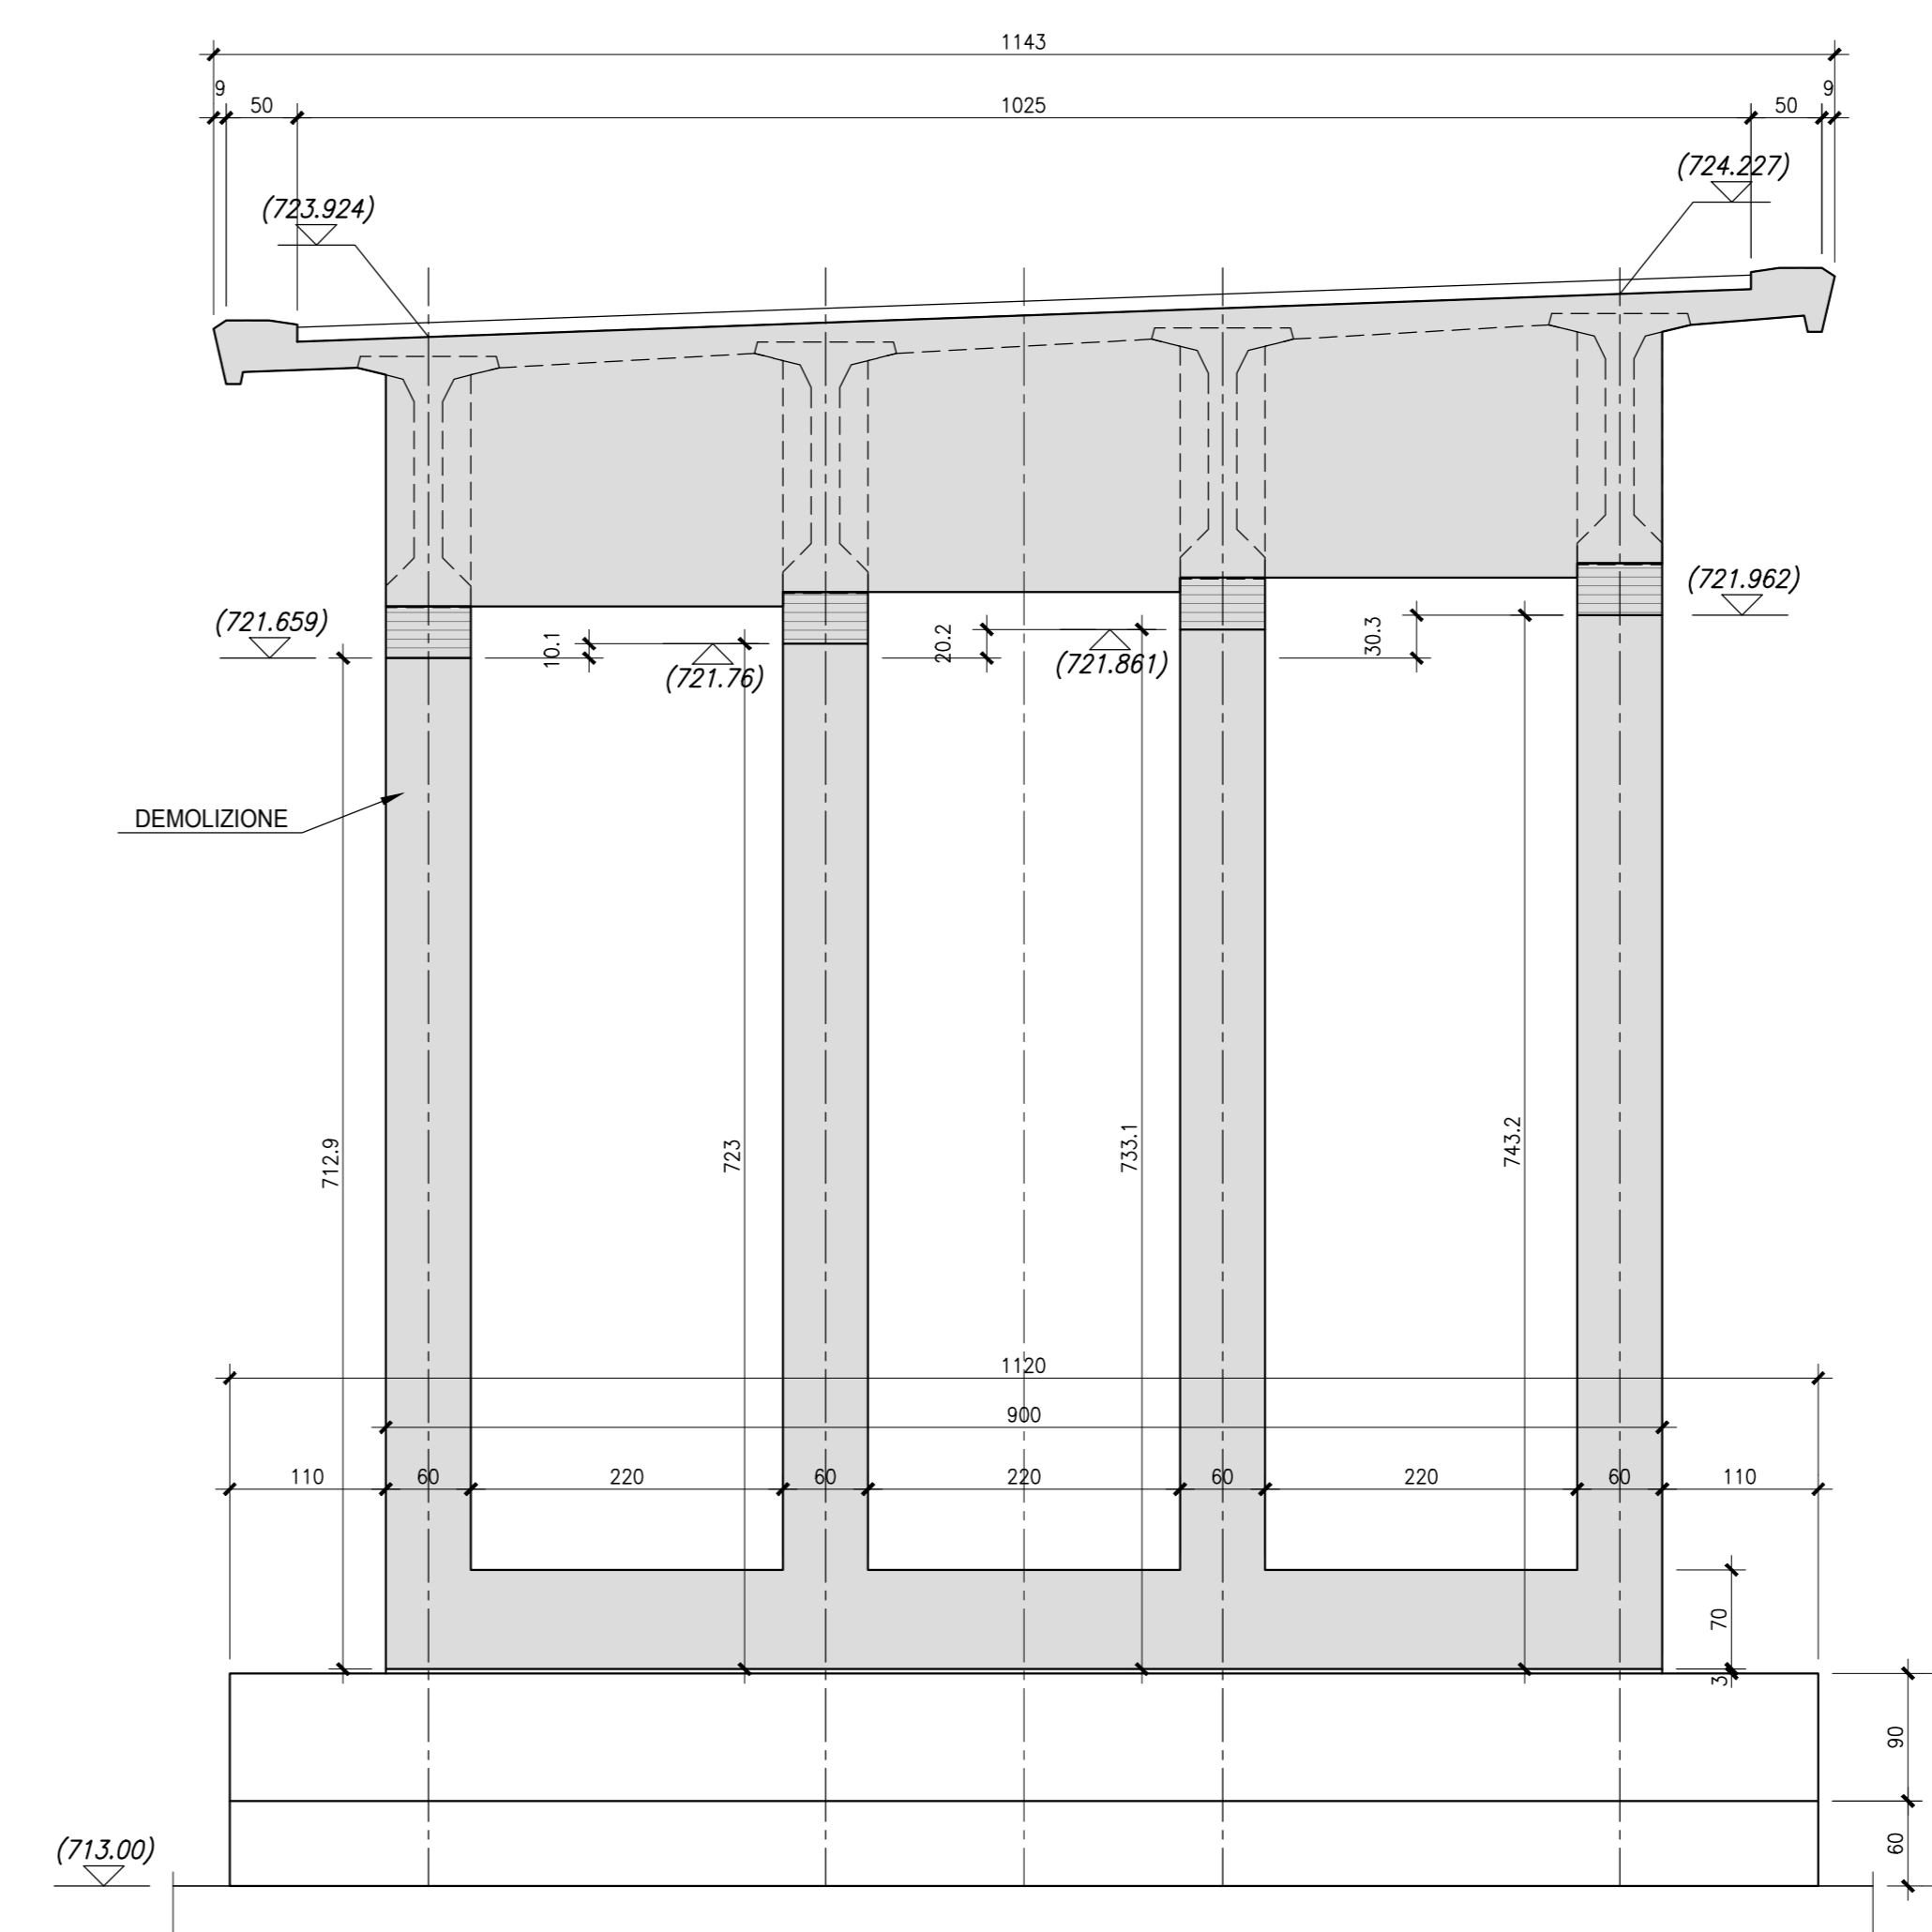

AUTOSTRADA A24
ROMA - L'AQUILA - TERAMO
TRATTA TORNIMPARTE - L'AQUILA OVEST

**INTERVENTI DI ADEGUAMENTO
AI SENSI DELLA LEGGE 228/2012
ART.1 COMMA 183**

INTERVENTI DI ADEGUAMENTO SISMICO DEL
VIADOTTO GENZANO

PROGETTO DEFINITIVO

STRUTTURE
VIADOTTO GENZANO

SPALLA 'AD' (LATO ROMA - CARREGGIATA DESTRA) E PILA 'P1D'
STATO DI FATTO E DEMOLIZIONI

COMMESSA	FASE	MACRO OPERA	AMBITO/OPERA	DISCIPLINA	TIPO	PROGR.	REV.	SCALA
250	D	0104	V11075	STR	CP	004	A	1:50

Rev.	Data	Descrizione	Redatto	Verificato	Approvato
A	Febbraio 2018	Emissione	V. Costantini	G. Furlanetto	F. Presta

FILE: 250D004V075STRCP004A.DWG PROJECT MANAGER: Ing. Stefano Ventura

<p>PROGETTAZIONE:</p> <p>Infra Engineering</p> <p>IL DIRETTORE TECNICO (Ing. Francesco Presta)</p>	<p>IL PROGETTISTA (Ing. Guido Furlanetto)</p> <p>IL VERIFICATORE (Ing. Stefano Ventura)</p> <p>IL PROGETTORE (Ing. Stefano Ventura)</p>	<p>COMITENTE:</p> <p>LA SOCIETA' CONCESSIONARIA</p> <p>IL PROMOTORE SPECIALE (Ing. Giovanni Neri)</p>
--	---	---

Ministero delle Infrastrutture e dei Trasporti

DIPARTIMENTO PER LE INFRASTRUTTURE, I SISTEMI INFORMATIVI E STATISTICI

DIREZIONE GENERALE PER LA VIGILANZA SULLE CONCESSIONARI AUTOSTRADALI