









LEGENDA





GENERALE

-  CA337 Sub intervento 1 - S.S. 195 Adeguamento km 91+100-94+600
-  CA337 Sub interventi 2 - S.S. 293 Adeguamento km 60+100-63+700 e 64+200-65+500
-  Confini comunali
-  Corridoio di approfondimento tematico (buffer 500m)




ASSETTO INSEDIATIVO (fonte PPR 2006)

- Edificato urbano**
-  Edificato urbano di antica e prima formazione
 -  Espansioni urbane fino agli anni '50
 -  Espansioni recenti
 -  Edificato sparso


Impianti industriali e produttivi

-  Insediamenti produttivi
-  Aree estrattive
-  Depuratori
-  Centrali elettriche

ORGANIZZAZIONE DEL SISTEMA INFRASTRUTTURALE (fonte PPR 2006)

-  Strade statali
-  Strade provinciali
-  Strade locali

INTERVENTI IN PROGRAMMA SULLA RETE INFRASTRUTTURALE DEL SULCIS

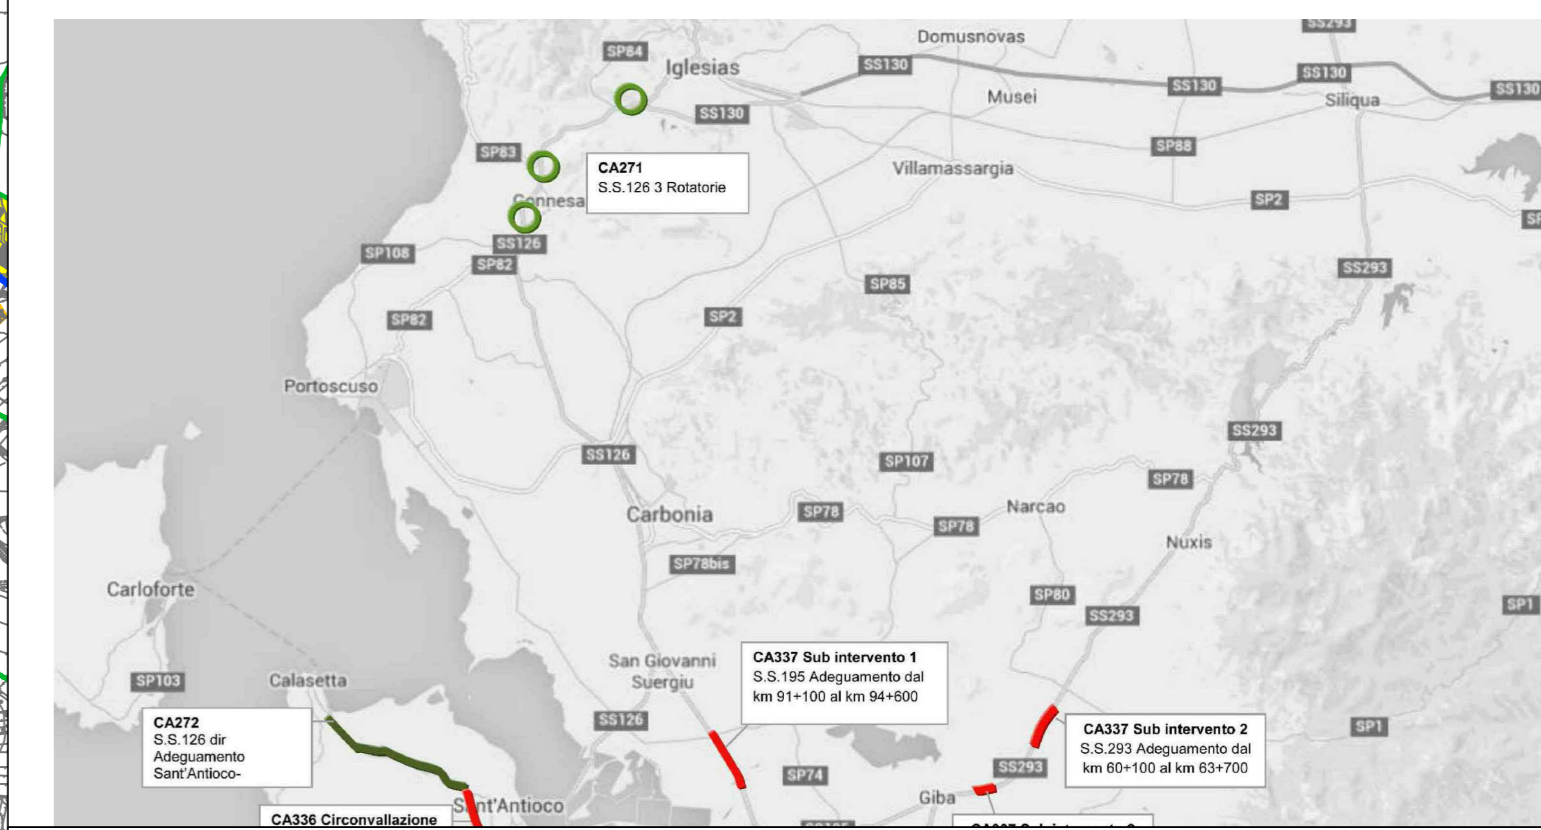

Anas SpA

Direzione Progettazione e Realizzazione Lavori

PIANO SULCIS - S.S. 195 "SULCITANA" - INTERVENTI DI ADEGUAMENTO STRADA DI COLLEGAMENTO S. GIOVANNI SUERGIU-GIBA DAL KM 91+100 AL KM 94+600; S.S. 293 "DI GIBA" - MESSA IN SICUREZZA STRADA GIBA-NUXIS DAL KM 60+100 AL KM 63+700 E DAL KM 64+200 AL KM 65+500

OFFERTA TECNICA DI GARA - PROGETTO DEFINITIVO

IMPRESA ESECUTRICE:

Delta Lavori S.p.A.



PROGETTISTI:



Il Presidente del C.d.A.

Ing. Francesca Federzoni

Il Direttore Tecnico	Progettista responsabile dell'elaborazione tra le varie prestazioni specialistiche: Progettazione classe e categoria V/02 Sicurezza in fase di progettazione.	Responsabile geologia	Progettazione strutture o parti di strutture in c.a., classe e categoria S.03	Progettazione fondazioni speciali, classe e categoria S.05
Ing. Francesco Frassinetti	Ing. Marcello Mancone	Dott. Geol. Pietro Accolti Gil	Ing. Andrea Lucarelli	Ing. Fabio Camorani

STUDIO PRELIMINARE AMBIENTALE

Corografia

NOME FILE:	T00 IA00 AMB CO01_B	REVISIONE:	FORMATO:	SCALA:
CODICE ELABORATO	T00 IA00 AMB CO01	B	A1	1:25000

ELABORATO EMESSO A SEGUITO DI RECEPIMENTO ISTRUTTORIA ANAS