



SEZIONE TIPO IN RILEVATO SS195

SCALA 1:50

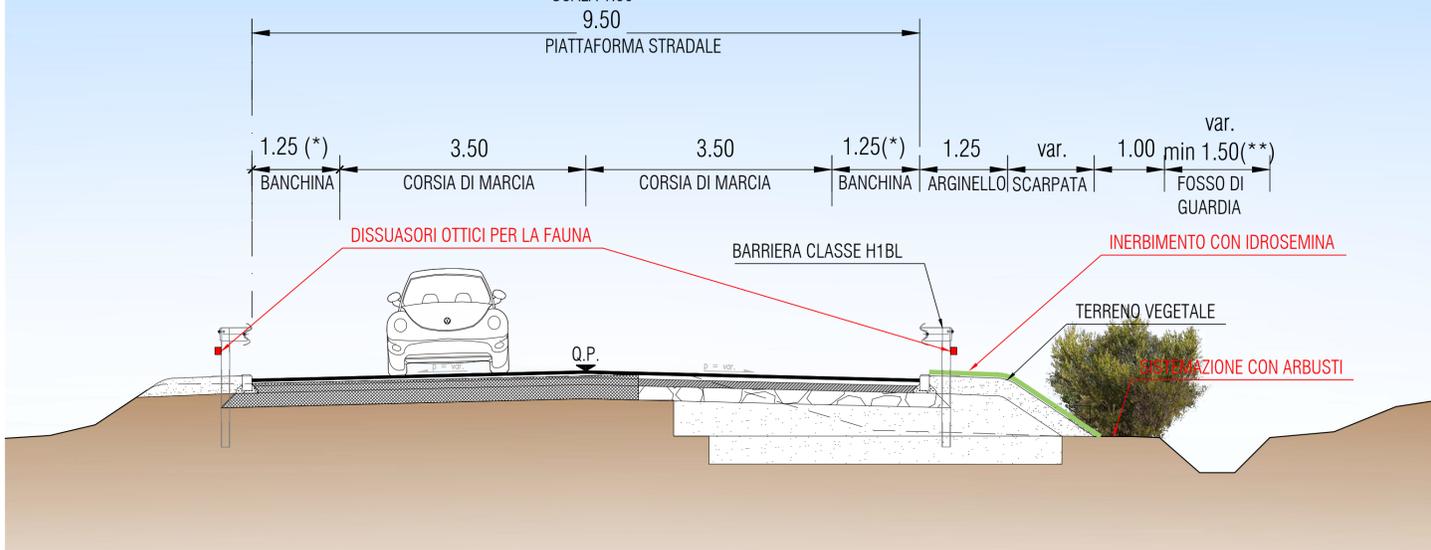


Stralcio planimetrico SS 195 sezione 31  
Scala 1:1000

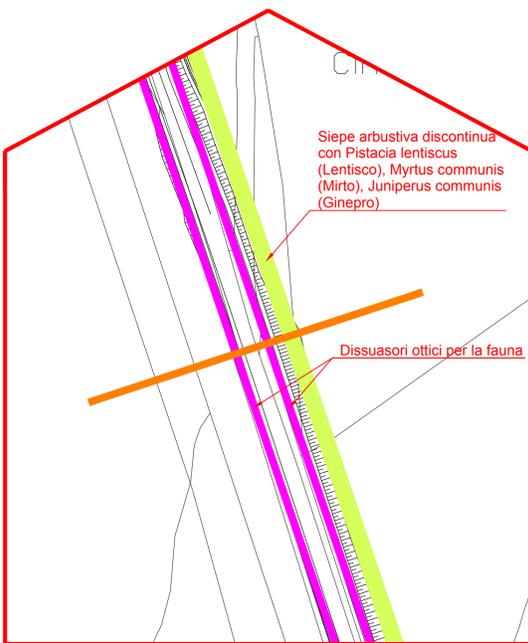

Stralcio planimetrico SS 195 sezione 40  
Scala 1:1000





Stralcio planimetrico SS 293 sezione 21  
Scala 1:1000

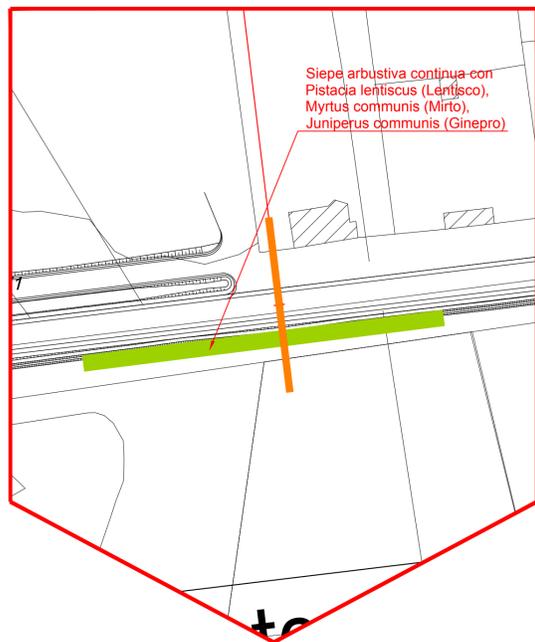

SEZIONE TIPO IN RILEVATO SS 293


SCALA 1:50

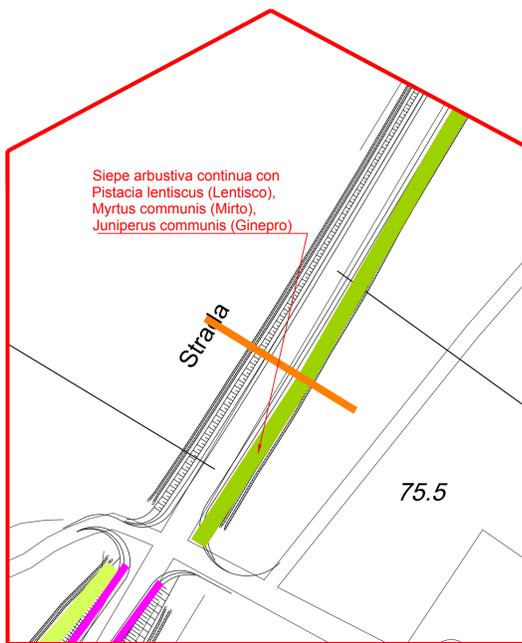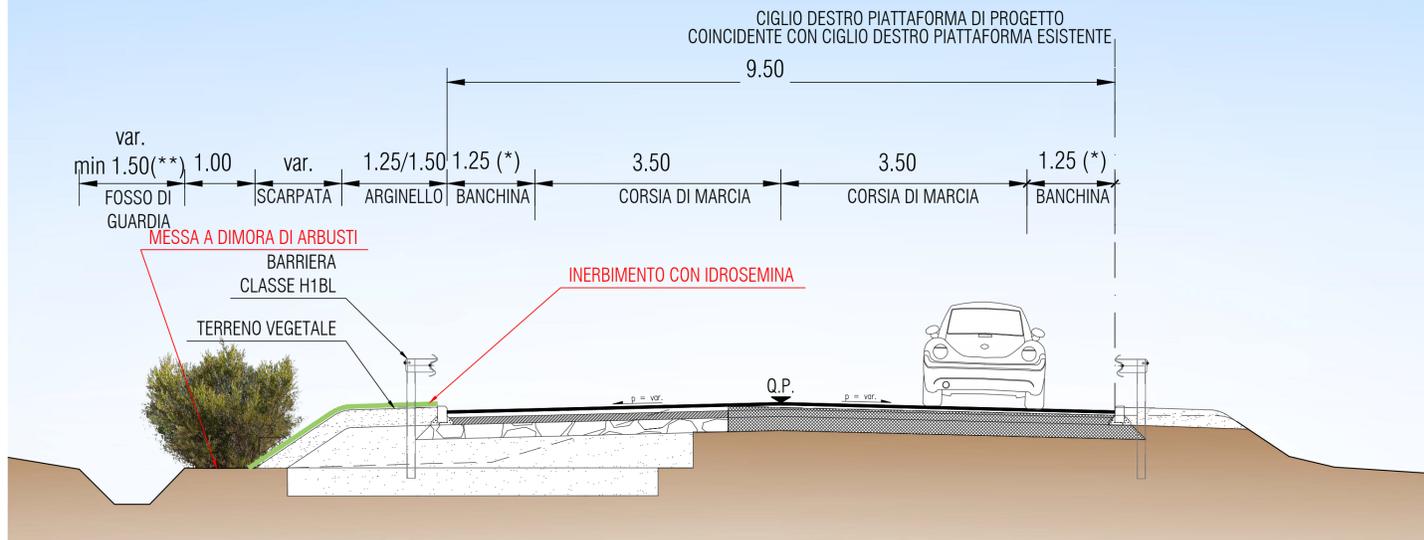

Stralcio planimetrico SS 293 sezione 18  
Scala 1:1000


SEZIONE TIPO IN TRINCEA SS195

SCALA 1:50

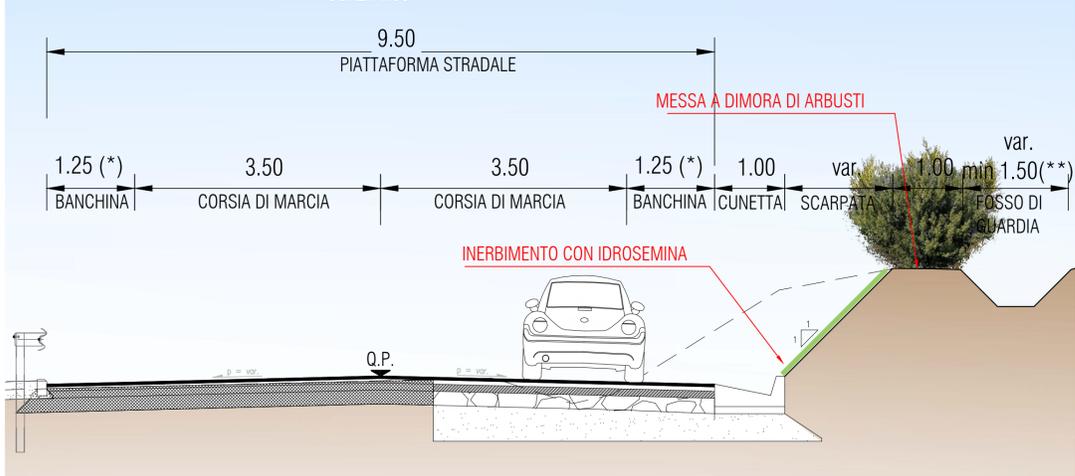

SEZIONE TIPO IN TRINCEA SS293

SCALA 1:50

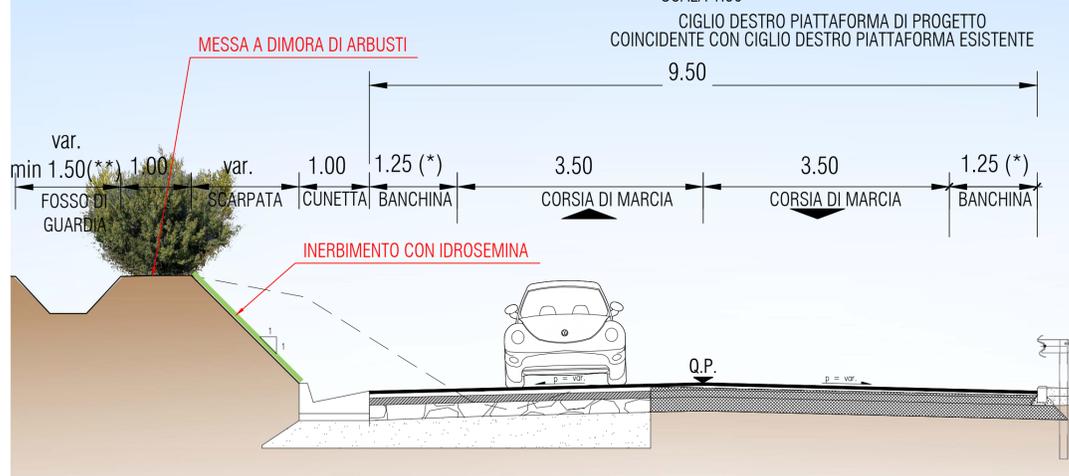

**anas** Anas SpA  
Direzione Progettazione e Realizzazione Lavori

PIANO SULCIS - S.S. 195 "SULCITANA" - INTERVENTI DI ADEGUAMENTO STRADA DI COLLEGAMENTO S. GIOVANNI SUERGIU-GIBA DAL KM 91+100 AL KM 94+600; S.S. 293 "DI GIBA" - MESSA IN SICUREZZA STRADA GIBA-NUXIS DAL KM 60+100 AL KM 63+700 E DAL KM 64+200 AL KM 65+500

OFFERTA TECNICA DI GARA - PROGETTO DEFINITIVO

IMPRESA ESECUTRICE:  
Delta Lavori S.p.A. **DELTA LAVORI**

PROGETTISTI:  
**POLITECNICA**  
INGEGNERIA E ARCHITETTURA  
Il Presidente del C.d.A.  
Ing. Francesca Federzoni

Il Direttore Tecnico: Ing. Francesco Frassinetti  
Progettista responsabile dell'integrazione fra le varie prestazioni specialistiche, progettazione classe e categoria V.02 Sicurezza in fase di progettazione: Ing. Marcello Mancone  
Responsabile geologia: Dott. Geol. Pietro Accolti Gil  
Progettazione strutture o parti di strutture in c.a., classe e categoria S.03: Ing. Andrea Lucarelli  
Progettazione fondazioni speciali, classe e categoria S.05: Ing. Fabio Camorani

STUDIO PRELIMINARE AMBIENTALE  
Opere a verde - Sezioni tipo

NOME FILE:	T00 IA00 AMB ST02_B	REVISIONE:	FORMATO:	SCALA:
CODICE ELABORATO	T00 IA00 AMB ST02	B	A1	Varie

ELABORATO EMESSO A SEGUITO DI RECEPIMENTO ISTRUTTORIA ANAS