


**Intervento tipo B**

SIEPE ARBUSTIVA DISCONTINUA CON PISTACIA LENTISCUS (LENTISCO), MYRTUS COMMUNIS (MIRTO), JUNIPERUS COMMUNIS (GINEPRO)

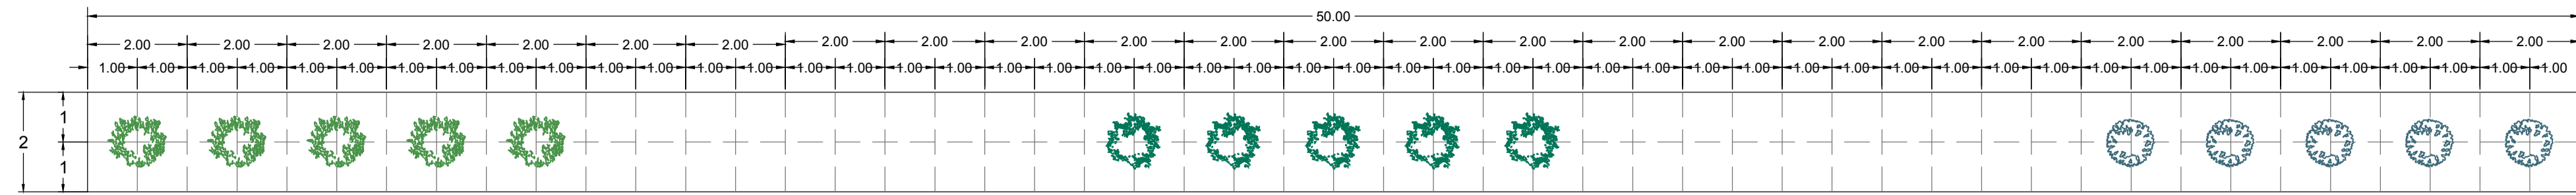

Scala 1:100


**Arbusti**

- Lentisco (Pistacia lentiscus)
- Oleandro (Nerium oleander)
- Mirto (Myrtus communis)
- Lauroceraso (Prunus laurocerasus)
- Ginepro fenicio (Juniperus phoenicea)
- Tamerice (Tamarix gallica)

**Alberi**

- Ontano nero (Alnus glutinosa)
- Pioppo bianco (Populus alba)
- Leccio (Quercus ilex)
- Eucalipto (Eucalyptus sp.)


RIPRISTINO FASCIA FRANGIVENTO DI EUCALIPTUS (EUCALIPTI) INTERFERITA

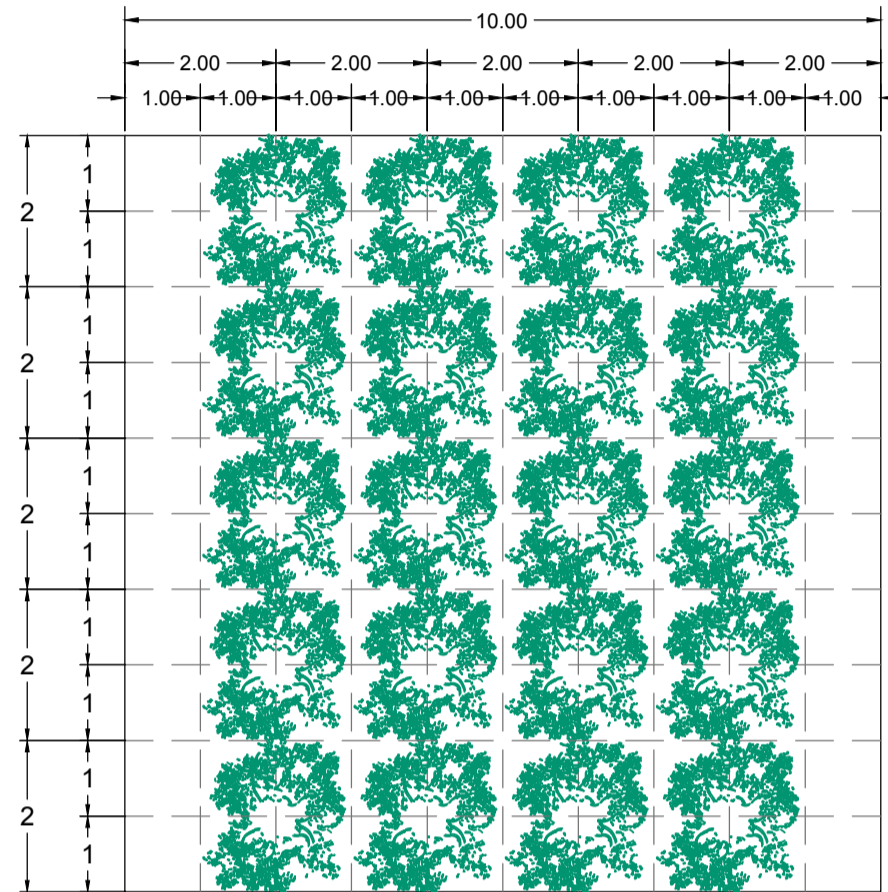

Scala 1:100


**Intervento tipo A**

SIEPE ARBUSTIVA CONTINUA CON PISTACIA LENTISCUS (LENTISCO), MYRTUS COMMUNIS (MIRTO), JUNIPERUS COMMUNIS (GINEPRO)

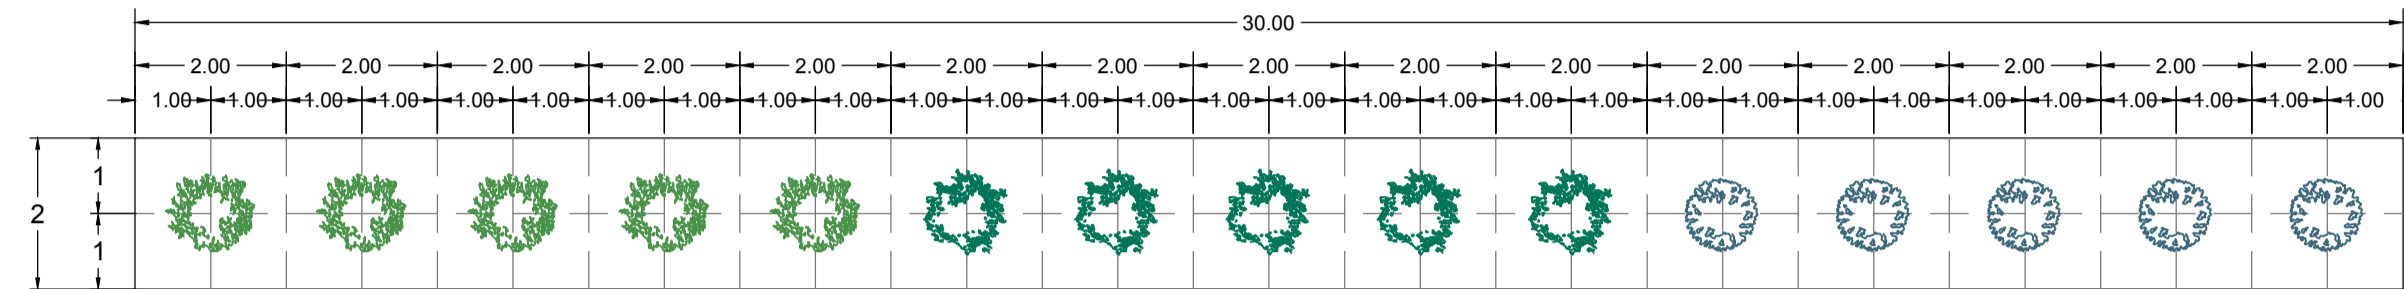


Scala 1:100

SIEPE IGROFILA CON TAMARIX GALLICA (TAMERICE)

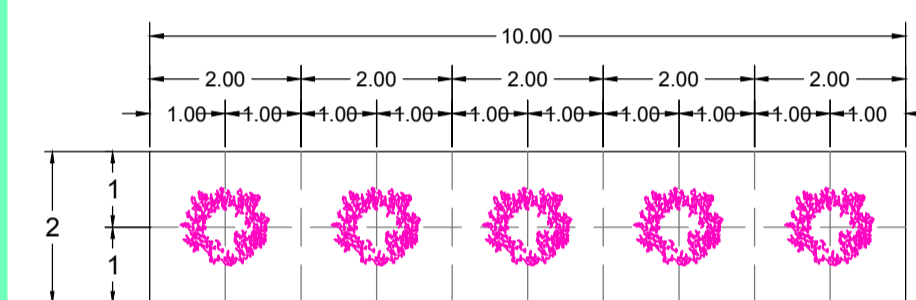

Scala 1:100

SIEPE DI NERIUM OLEANDER (OLEANDRO)

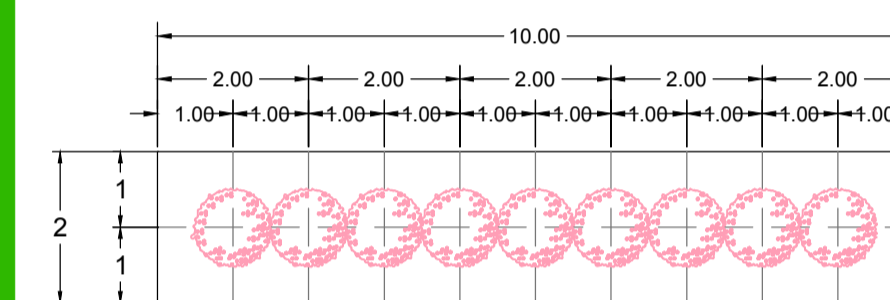


Scala 1:100

**Intervento tipo E**

**Intervento tipo C**

**Intervento tipo D**


SISTEMAZIONE A VERDE CON VEGETAZIONE IGROFILA CON TAMARIX GALLICA (TAMERICE)

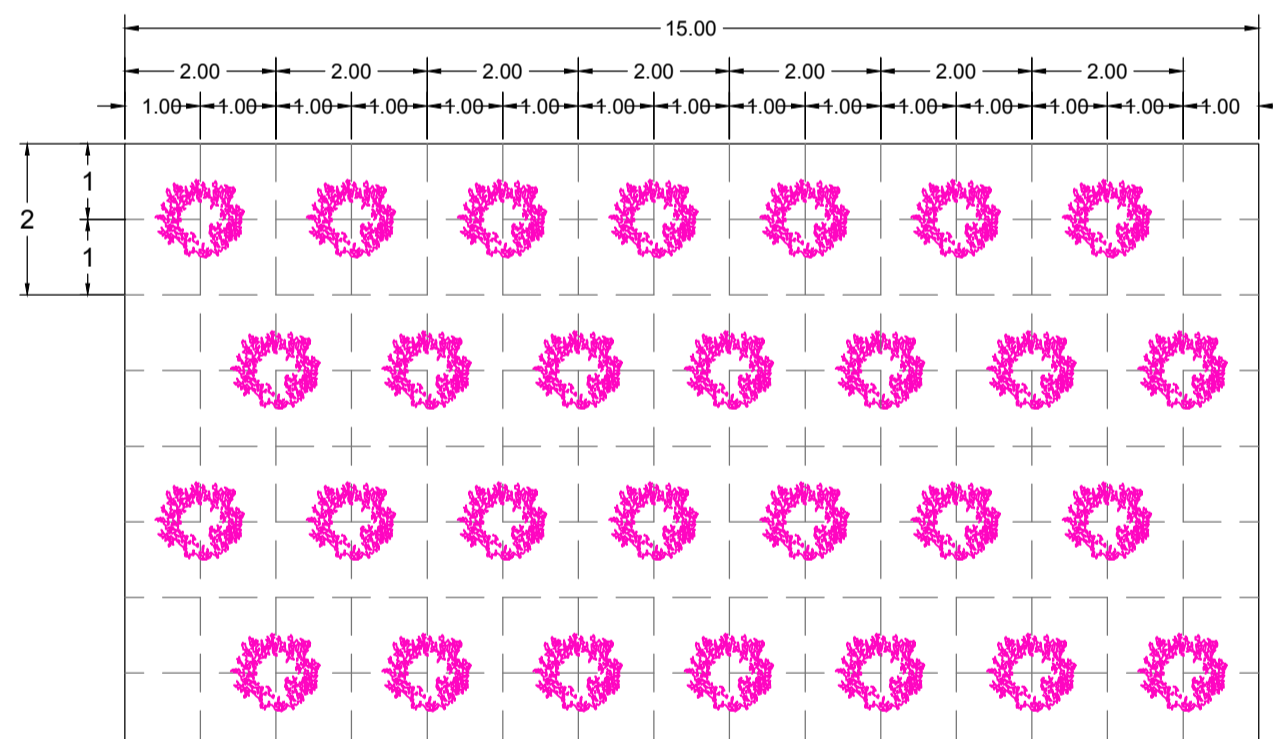

Scala 1:100

**Intervento tipo O**


RIPRISTINO TRATTO DISMESSO CON SISTEMAZIONE ARBOREO-ARBUSTIVA IGROFILA CON POPULUS ALBA (PIOPPO BIANCO), ALNUS GLUTINOSA (ONTANO) E TAMARIX GALLICA (TAMERICE)

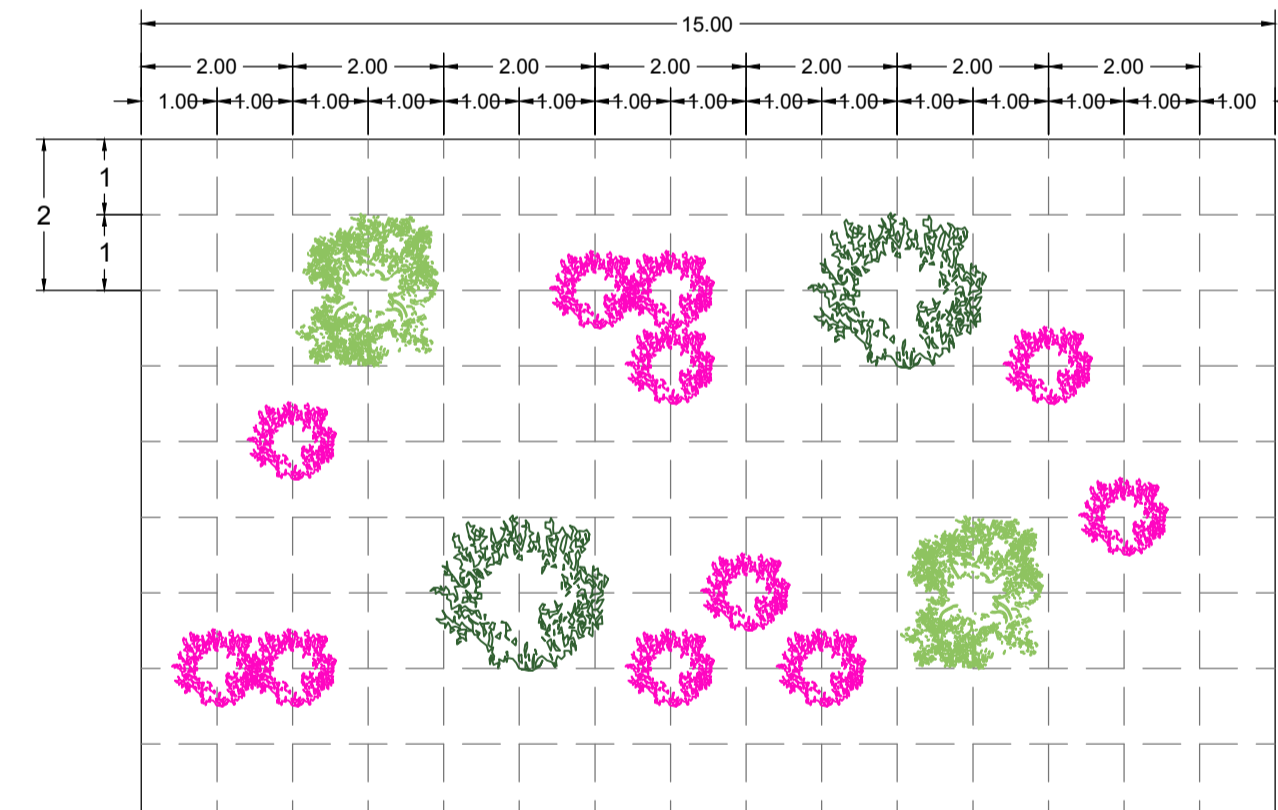

Scala 1:100

**Intervento tipo L**


RIPRISTINO TRATTO DISMESSO CON SISTEMAZIONE ARBUSTIVA CON PRUNUS LAUROCERASUS (LAUROCERASO) E NERIUM OLEANDER (OLEANDRO)

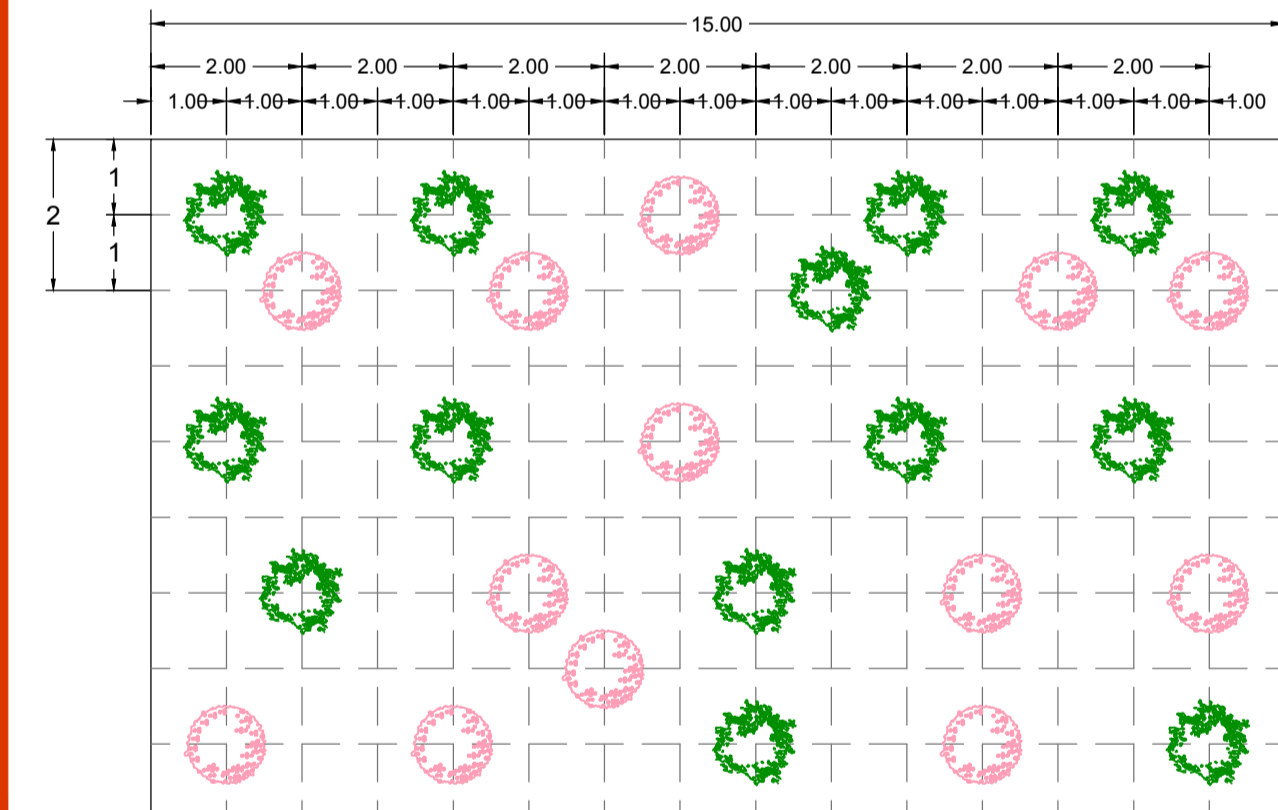

Scala 1:100

**Intervento tipo N**


RIPRISTINO TRATTO DISMESSO CON SISTEMAZIONE ARBOREO-ARBUSTIVA CON QUERCUS ILEX (LECCIO), PISTACIA LENTISCUS (LENTISCO) E MYRTUS COMMUNIS (MIRTO)

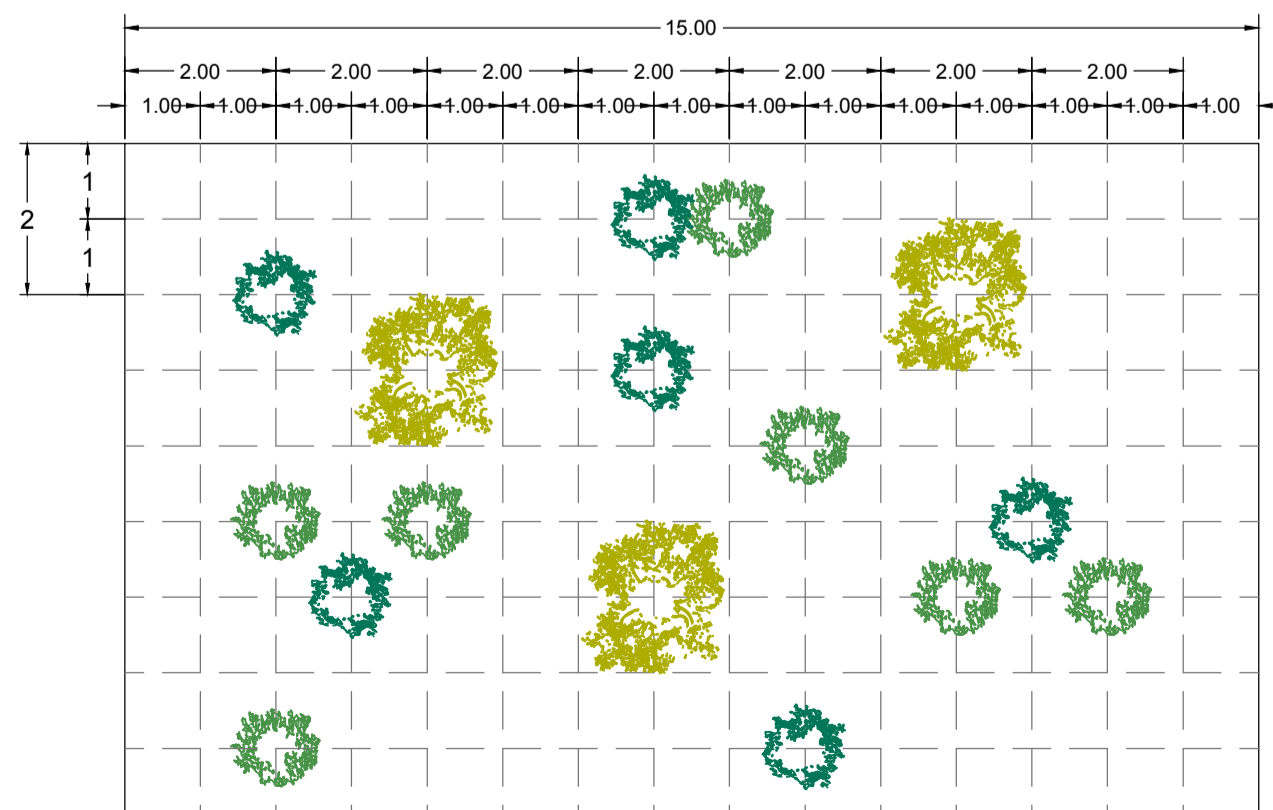

Scala 1:100

**Intervento tipo I**


RIPRISTINO TRATTO DISMESSO CON SISTEMAZIONE ARBUSTIVA CON PRUNUS LAUROCERASUS (LAUROCERASO) E PISTACIA LENTISCUS (LENTISCO)

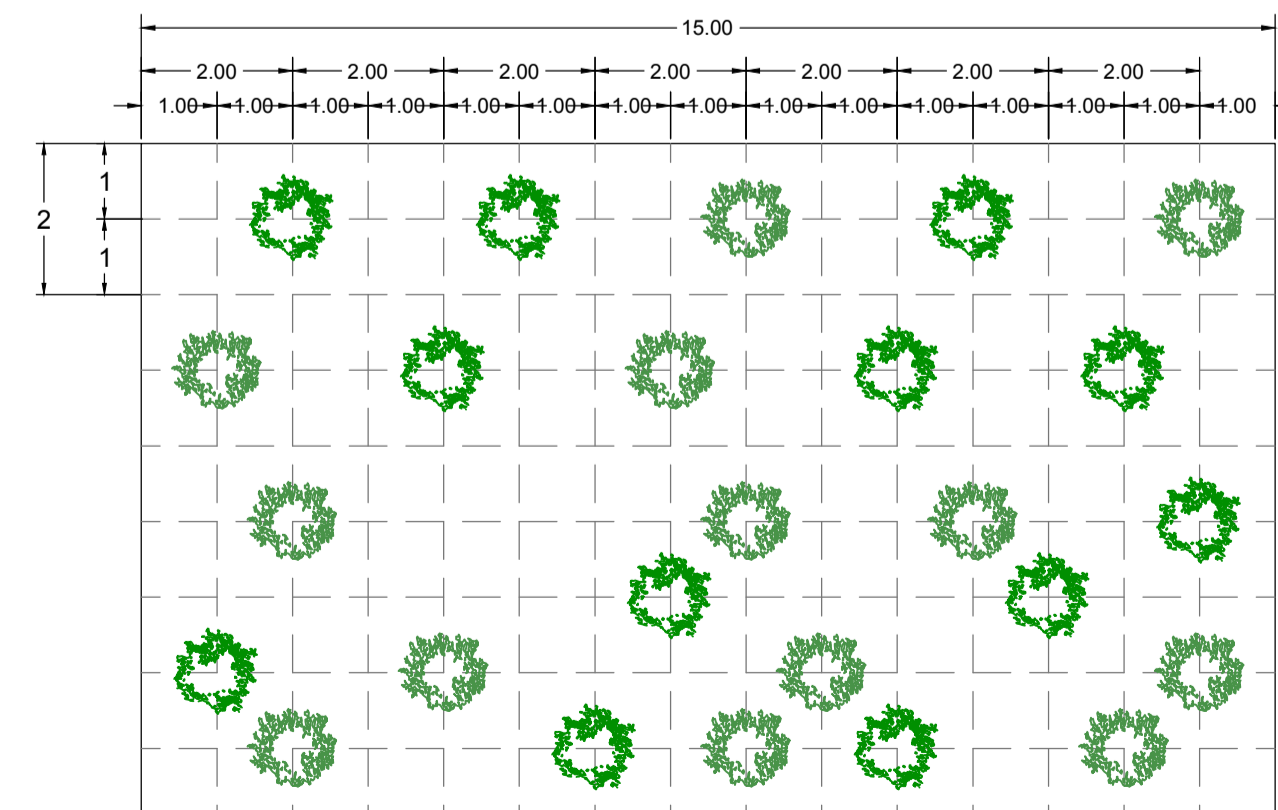

Scala 1:100

**Intervento tipo M**

SISTEMAZIONE A VERDE ED INSERIMENTO AMBIENTALE ARBUSTIVO CON PISTACIA LENTISCUS (LENTISCO) E MYRTUS COMMUNIS (MIRTO)

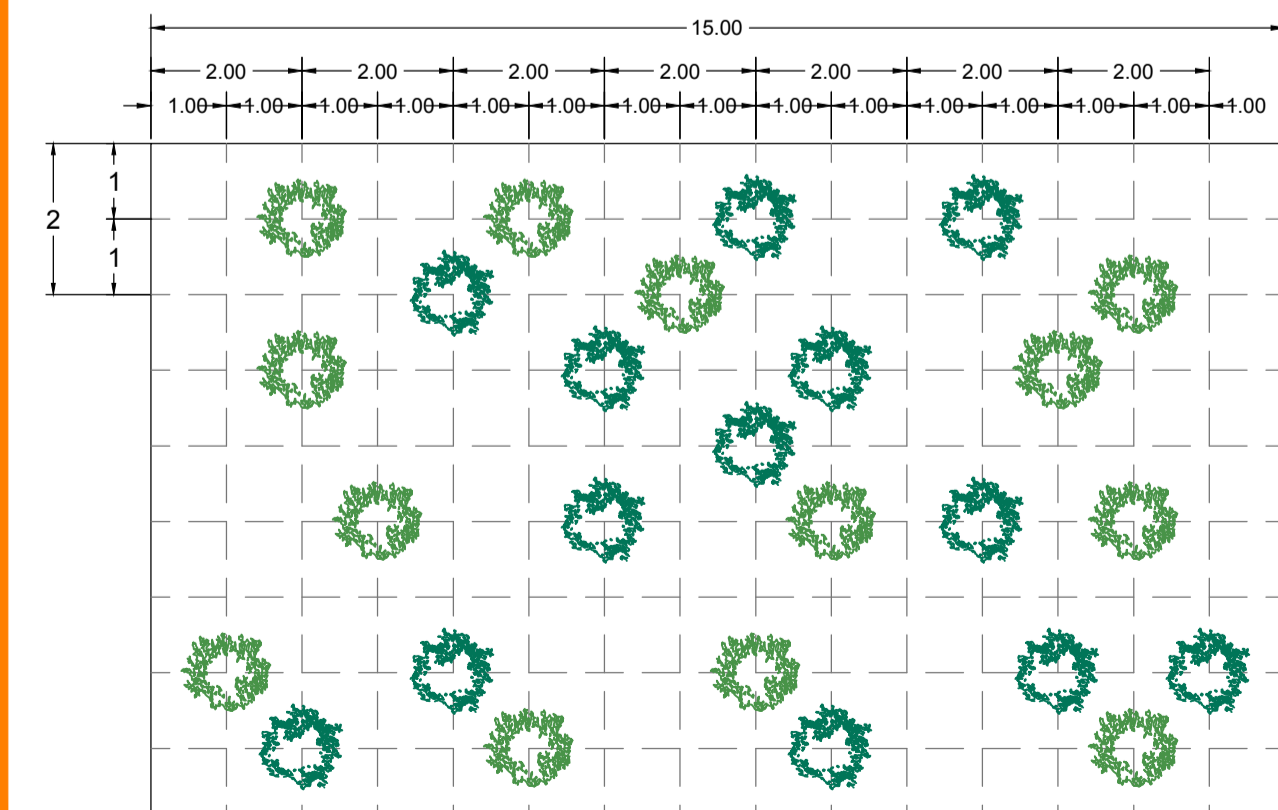

Scala 1:100

**Intervento tipo P**

**Anas SpA**  
Direzione Progettazione e Realizzazione Lavori

PIANO SULCIS - S.S. 195 "SULCITANA" - INTERVENTI DI ADEGUAMENTO STRADA DI COLLEGAMENTO S. GIOVANNI SUERGIU-GIBA DAL KM 91+100 AL KM 94+600; S.S. 293 "DI GIBA" - MESSA IN SICUREZZA STRADA GIBA-NUXIS DAL KM 60+100 AL KM 63+700 E DAL KM 64+200 AL KM 65+500

OFFERTA TECNICA DI GARA - PROGETTO DEFINITIVO

IMPRESA ESECUTRICE:  
**Delta Lavori S.p.A.**

PROGETTISTI:  
**POLITECNICA**  
INGEGNERIA E ARCHITETTURA  
Il Presidente del C.d.A.  
Ing. Francesca Federzoni

Il Direttore Tecnico: Ing. Francesco Frassinetti  
Progettista responsabile dell'integrazione tra le varie prestazioni specialistiche, progettazione classe e categoria V/02, sicurezza in fase di progettazione: Ing. Marcello Mancone  
Responsabile geologia: Dott. Geol. Pietro Accolti Gil  
Progettazione strutture o parti di strutture in c.a., classe e categoria S.03: Ing. Andrea Lucarelli  
Progettazione fondazioni speciali, classe e categoria S.05: Ing. Fabio Camorani

**STUDIO PRELIMINARE AMBIENTALE**  
Opere a verde  
Sesti di impianto

NOME FILE:	T00 IA00 AMB DC02_B	REVISIONE:	FORMATO:	SCALA:
CODICE ELABORATO	T00 IA00 AMB DC02 B		A1	1:100

ELABORATO EMESSO A SEGUITO DI RECEPIMENTO ISTRUTTORIA ANAS