



# COMUNE DI TRATALIAS

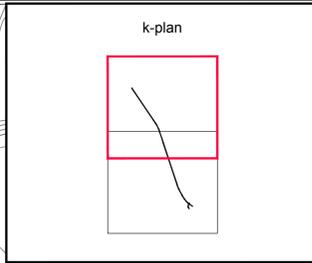

## LEGENDA

- Progetto
- Confini comunali
- Aree di cantiere
- Corridoio di analisi tematica (buffer 500m)
- Verde Urbano
- Aiuole e giardini
- Seminativo
- Vigneti
- Frutteti e frutti minori
- Oliveti
- Orti e serre
- Impianti arborei artificiali
- Vegetazione igrofila
- Gariga e macchia mediterranea
- Filari e siepi campestri (formazioni lineari a composizione eterogenea, anche con la partecipazione di Olea europaea)
- Prato pascolo
- Incolto

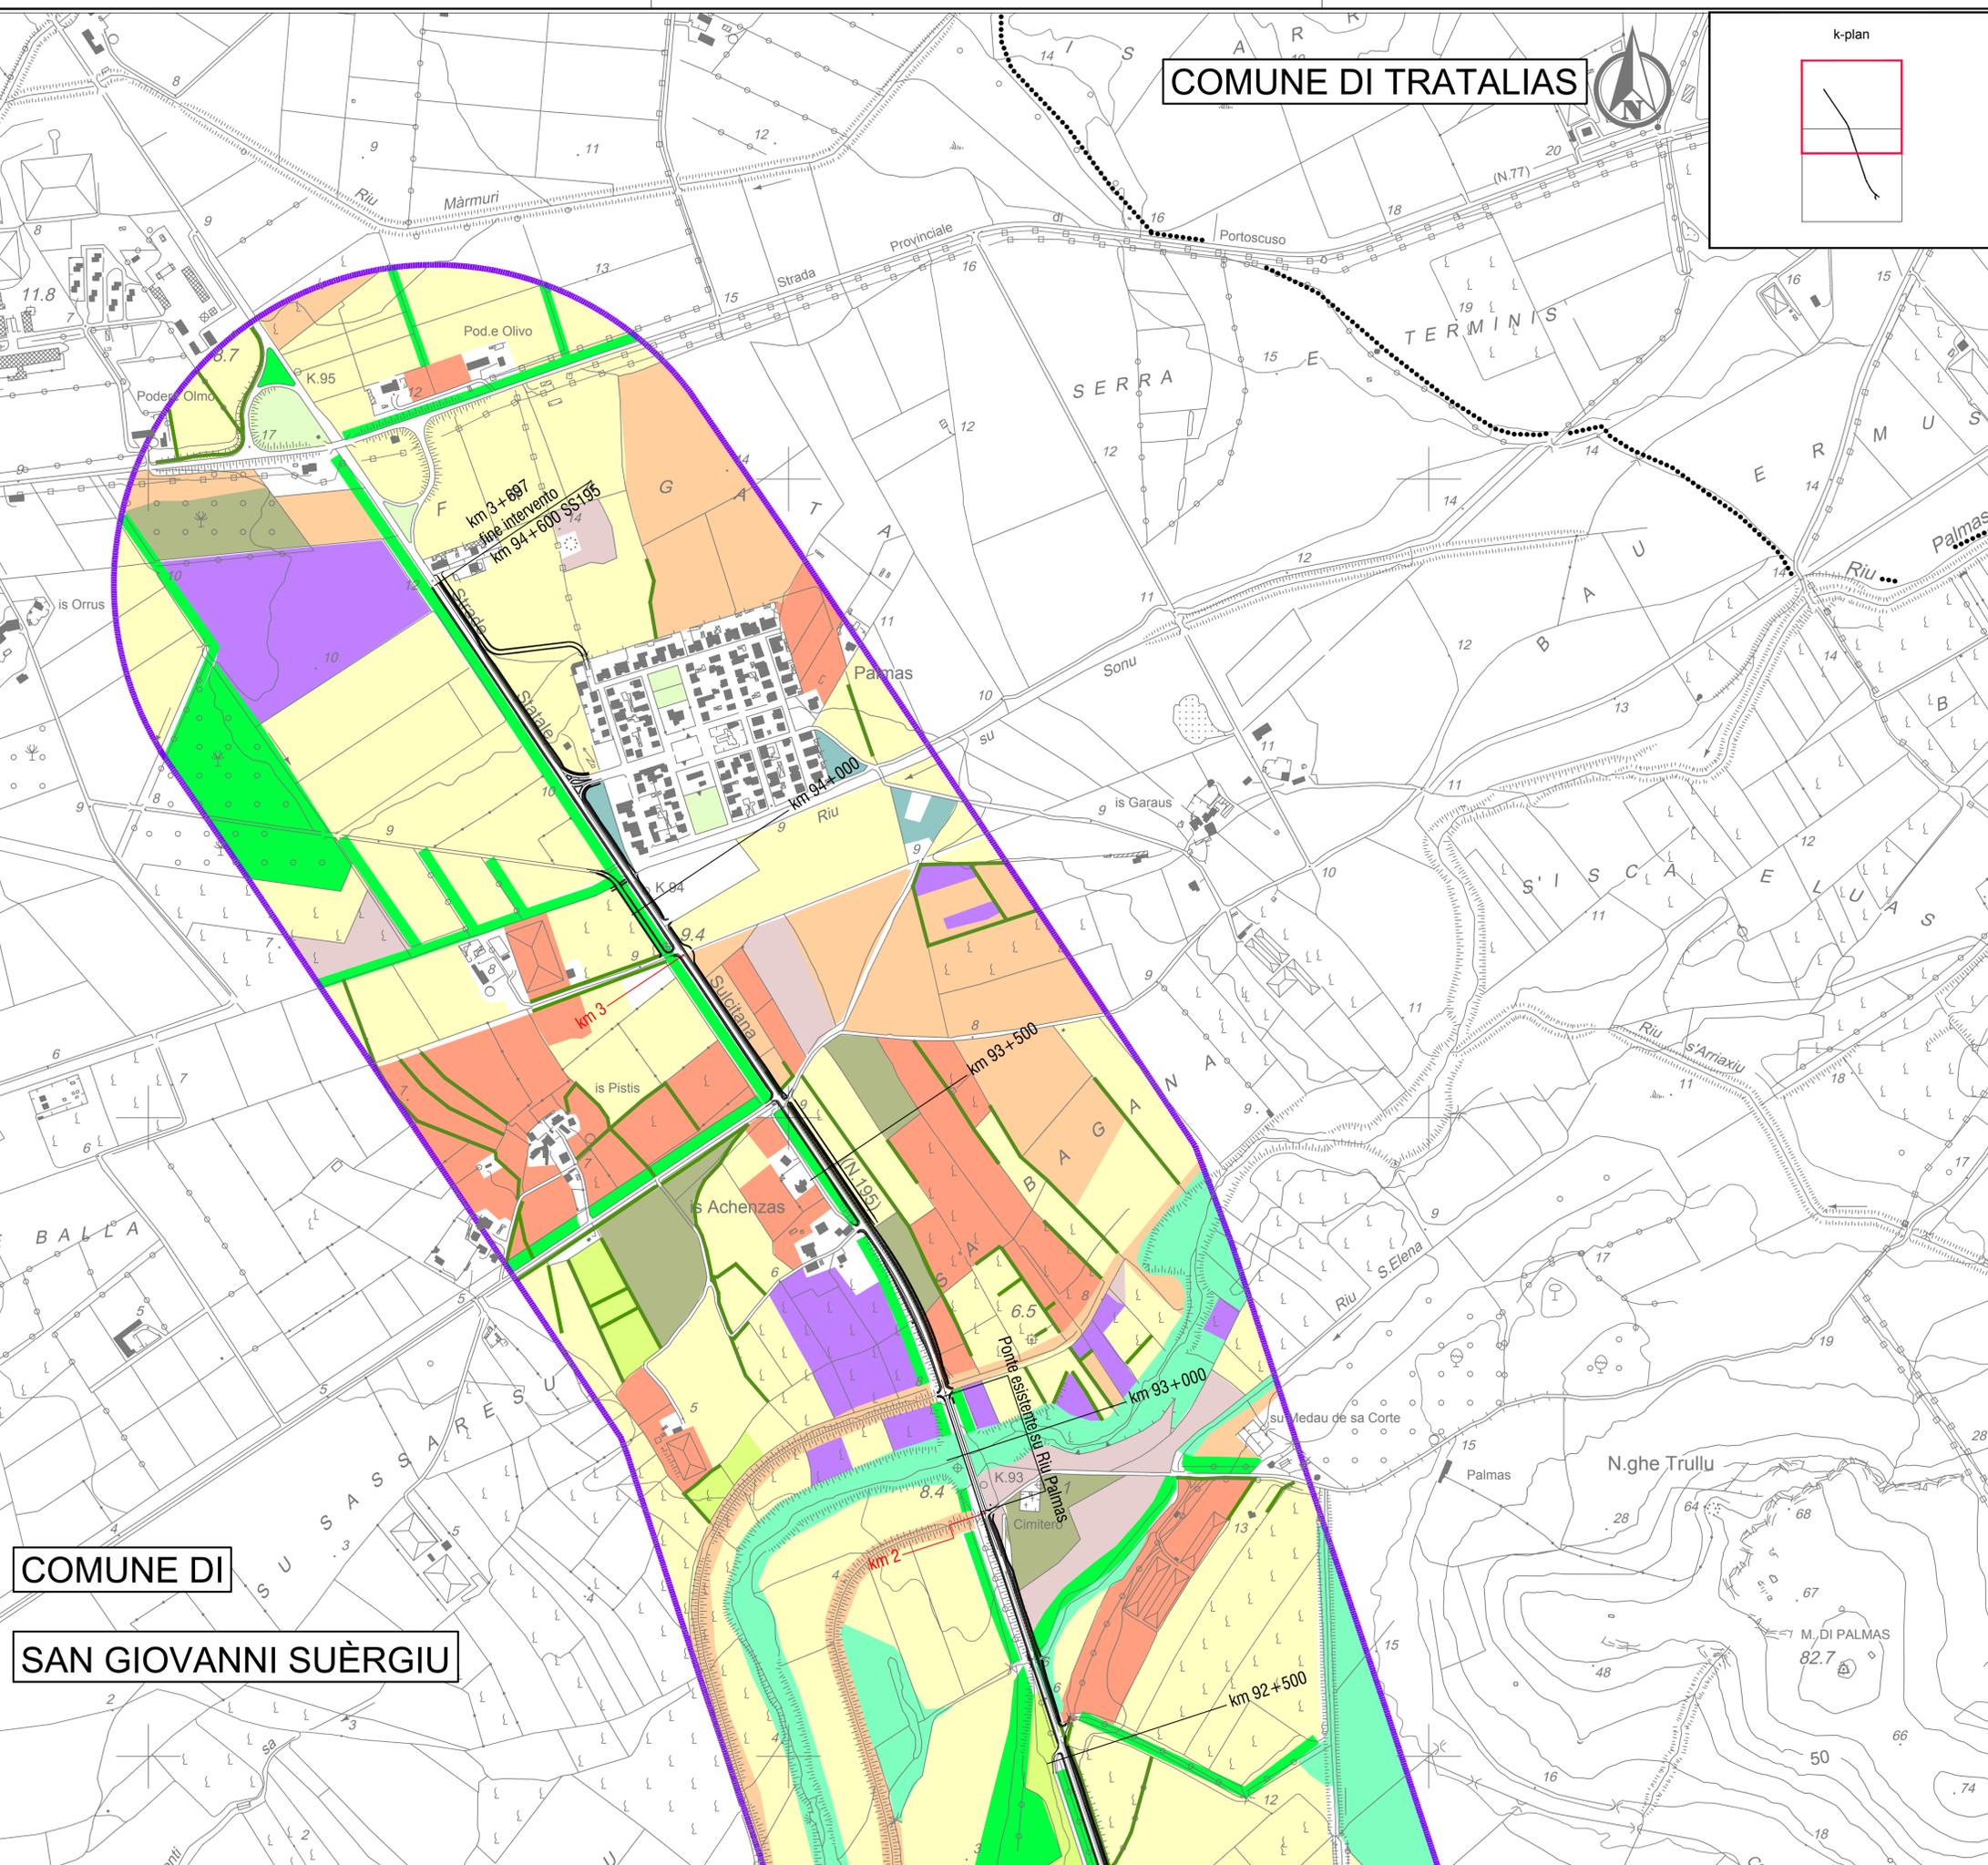

COMUNE DI  
SAN GIOVANNI SUÈRGIU

**Anas SpA**  
Direzione Progettazione e Realizzazione Lavori

PIANO SULCIS - S.S. 195 "SULCITANA" - INTERVENTI DI ADEGUAMENTO STRADA DI COLLEGAMENTO S. GIOVANNI SUERGIU-GIBA DAL KM 91+100 AL KM 94+600; S.S. 293 "DI GIBA" - MESSA IN SICUREZZA STRADA GIBA-NUXIS DAL KM 60+100 AL KM 63+700 E DAL KM 64+200 AL KM 65+500

OFFERTA TECNICA DI GARA - PROGETTO DEFINITIVO

IMPRESA ESECUTRICE:

Delta Lavori S.p.A.

PROGETTISTI:

**POLITECNICA**  
INGEGNERIA E ARCHITETTURA  
Il Presidente del C.d.A.  
Ing. Francesca Federzoni

Il Direttore Tecnico Ing. Francesco Frassinetti	Progettista responsabile dell'integrazione fra le varie prestazioni specialistiche. Progettazione classe e categoria V/02 Sicurezza in fase di progettazione. Ing. Marcello Mancone	Responsabile geologia Dott. Geol. Pietro Accolti Gil	Progettazione strutture o parti di strutture in c.a. classe e categoria S.03 Ing. Andrea Lucarelli	Progettazione fondazioni speciali, classe e categoria S.05 Ing. Fabio Camorani
--	--	---	--	--

STUDIO PRELIMINARE AMBIENTALE  
SS 195 - Carta della vegetazione - Tav. 2 di 2

NOME FILE:	T01 IA00 AMB CT31_B	REVISIONE:	FORMATO:	SCALA:
CODICE ELABORATO	T01IA00AMBCT31	B	A1	1:5000

ELABORATO EMESSO A SEGUITO DI RECEPIMENTO ISTRUTTORIA ANAS