




S.S.293 - PONTE 1 sul RIU MANNU SEZIONE TIPICA IN CAMPATA scala 1:100

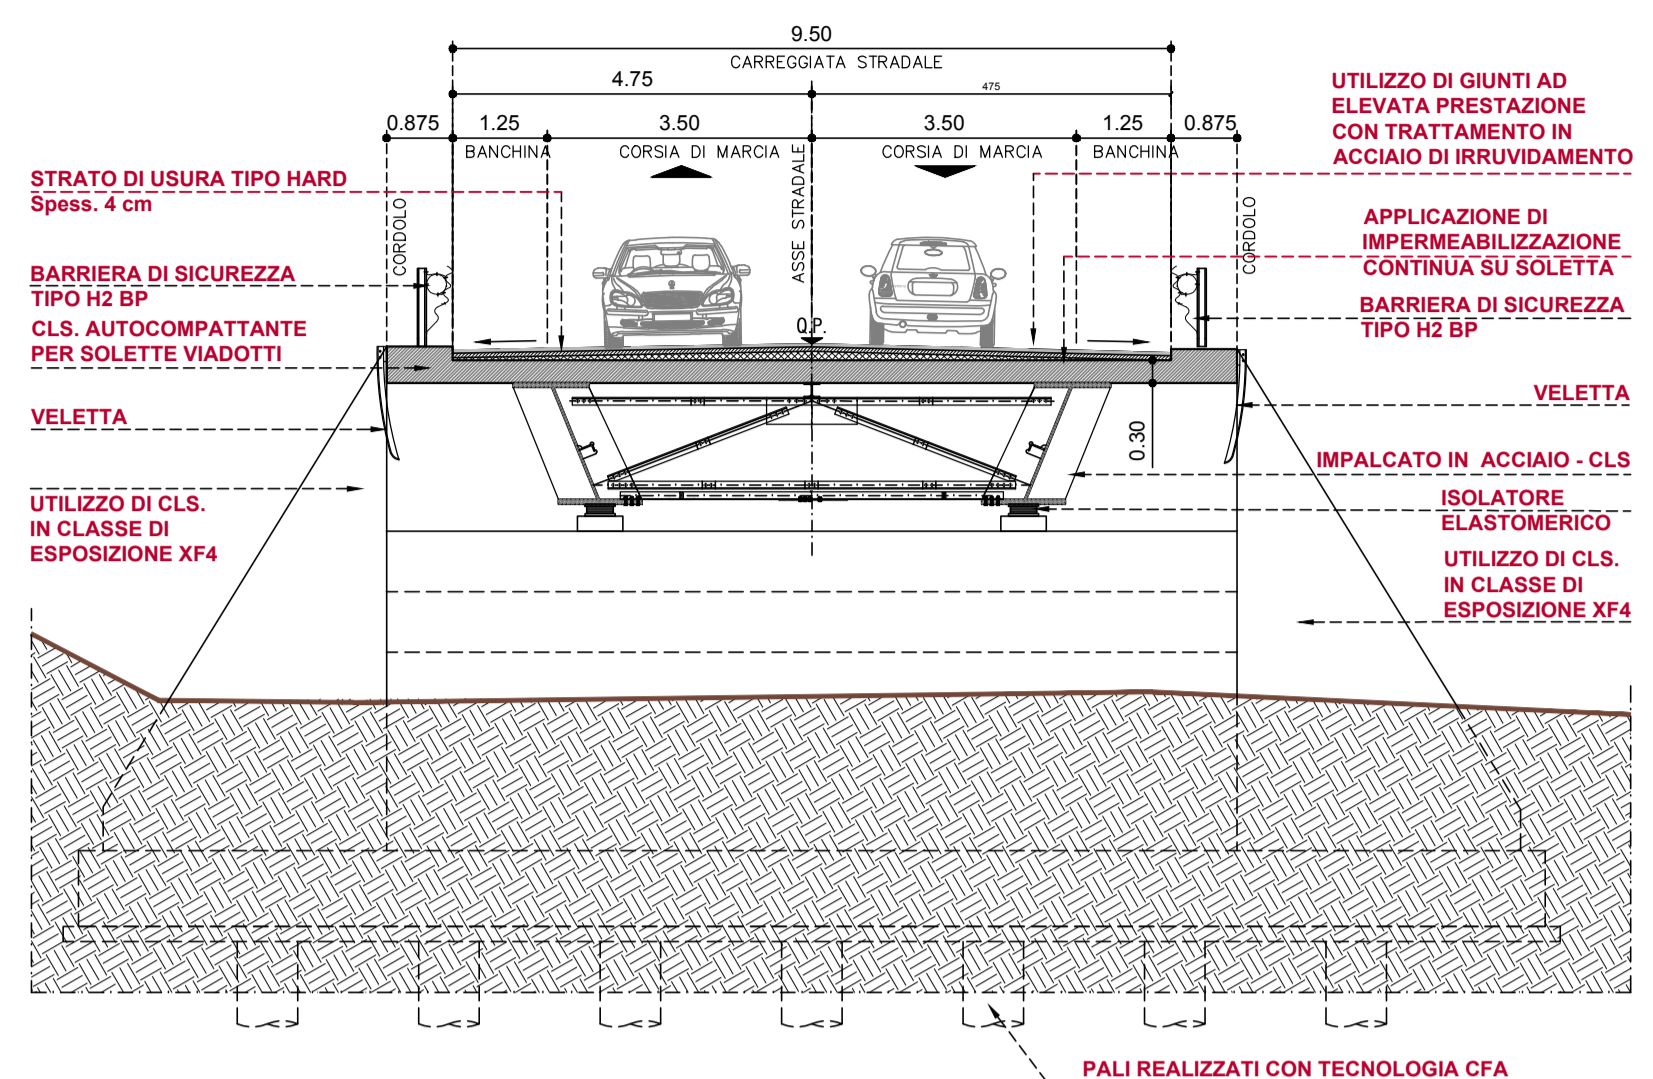


S.S.293 - PONTE 2 sul RIU DI PISCINAS SEZIONE TIPICA IN CAMPATA scala 1:100

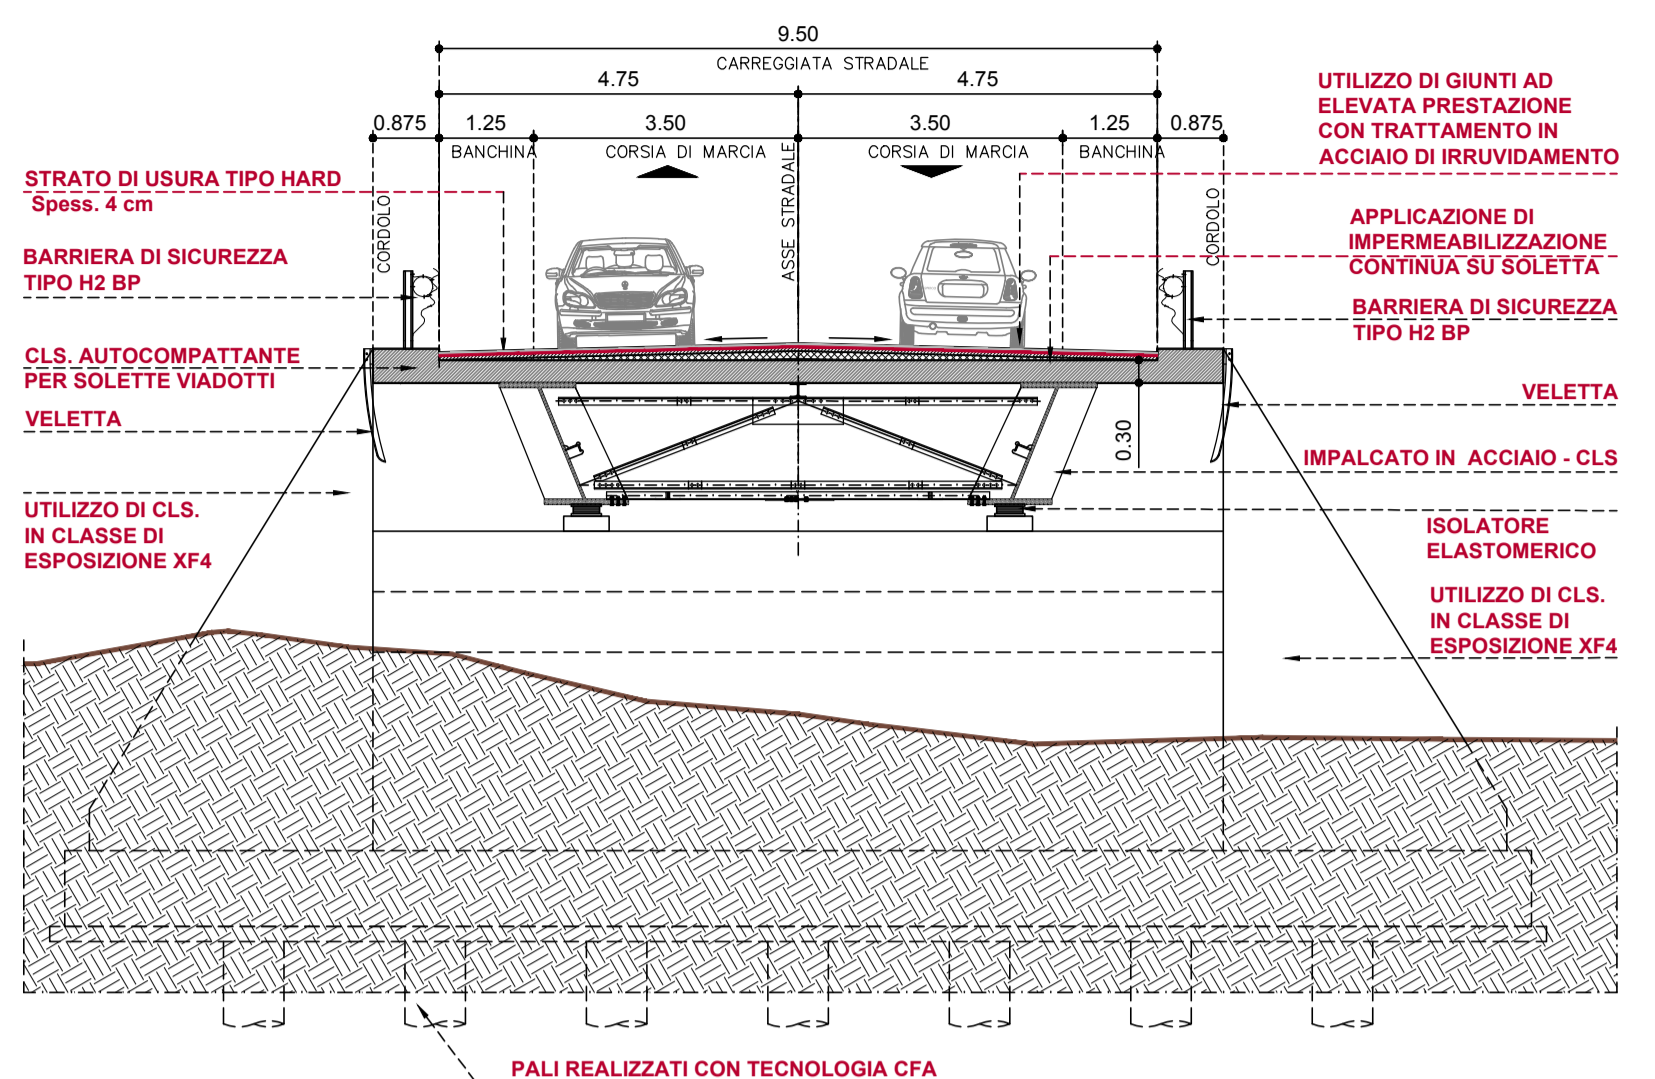


S.S.293 - PONTE 3 SEZIONE TIPICA IN CAMPATA scala 1:100

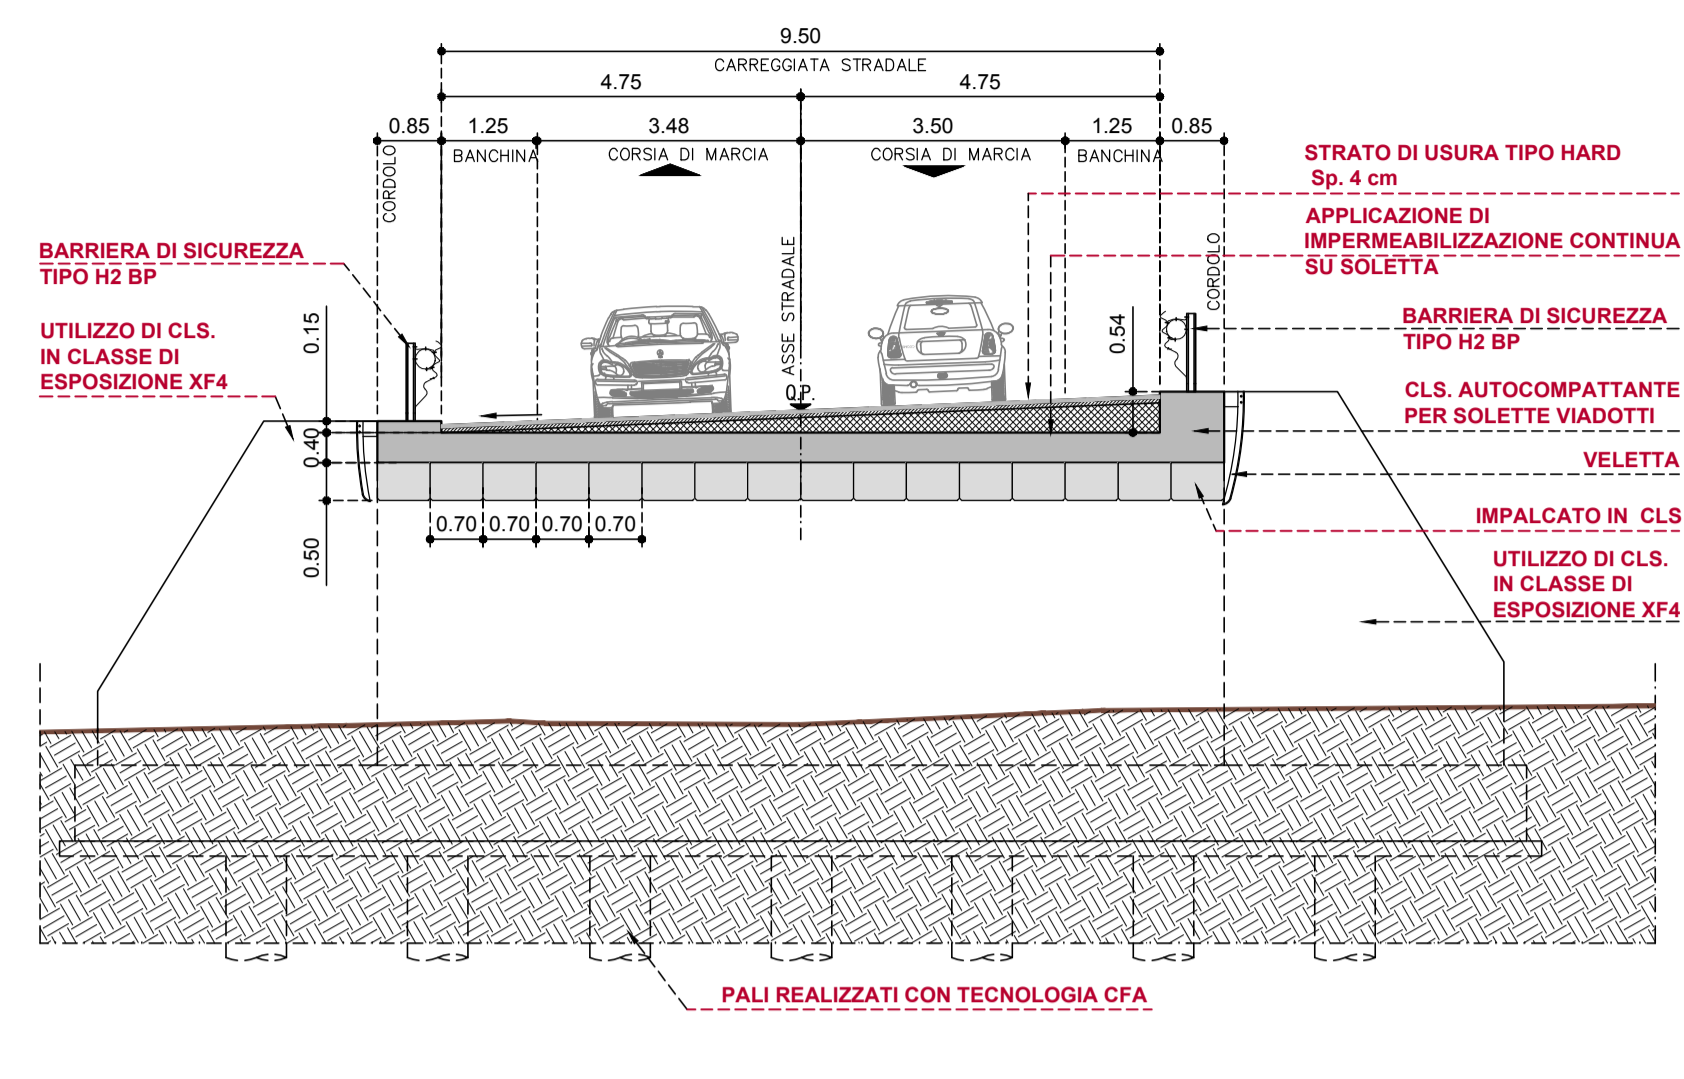


S.S.293 - ALLARGAMENTO ASIMMETRICO SEZIONE TIPO IN RILEVATO scala 1:100

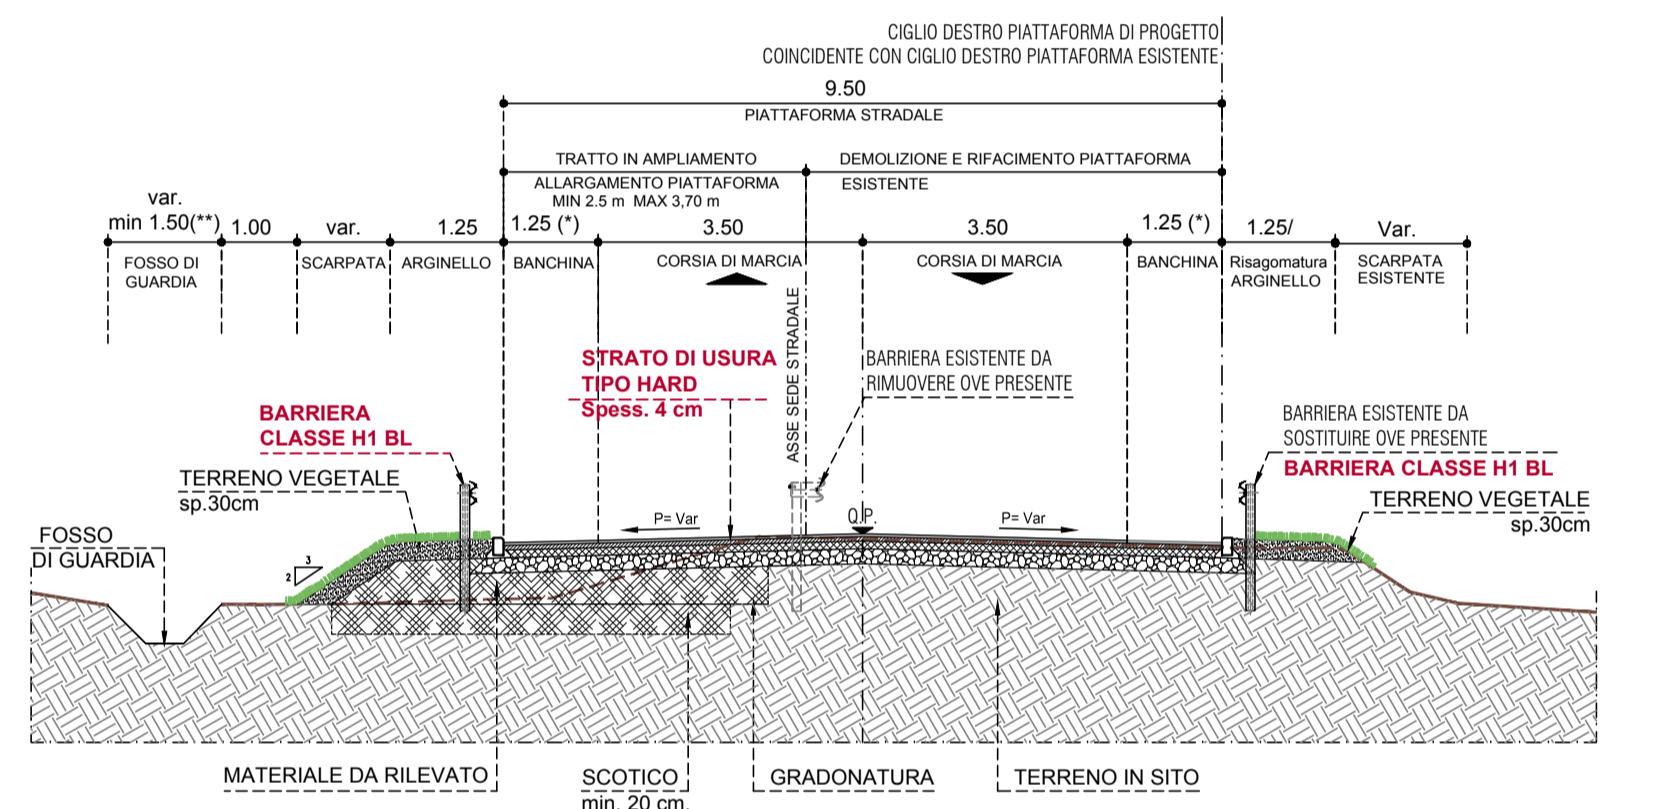


S.S.293 - TRATTO IN VARIANTE SEZIONE TIPO IN RILEVATO CON TERRE ARMATE scala 1:100

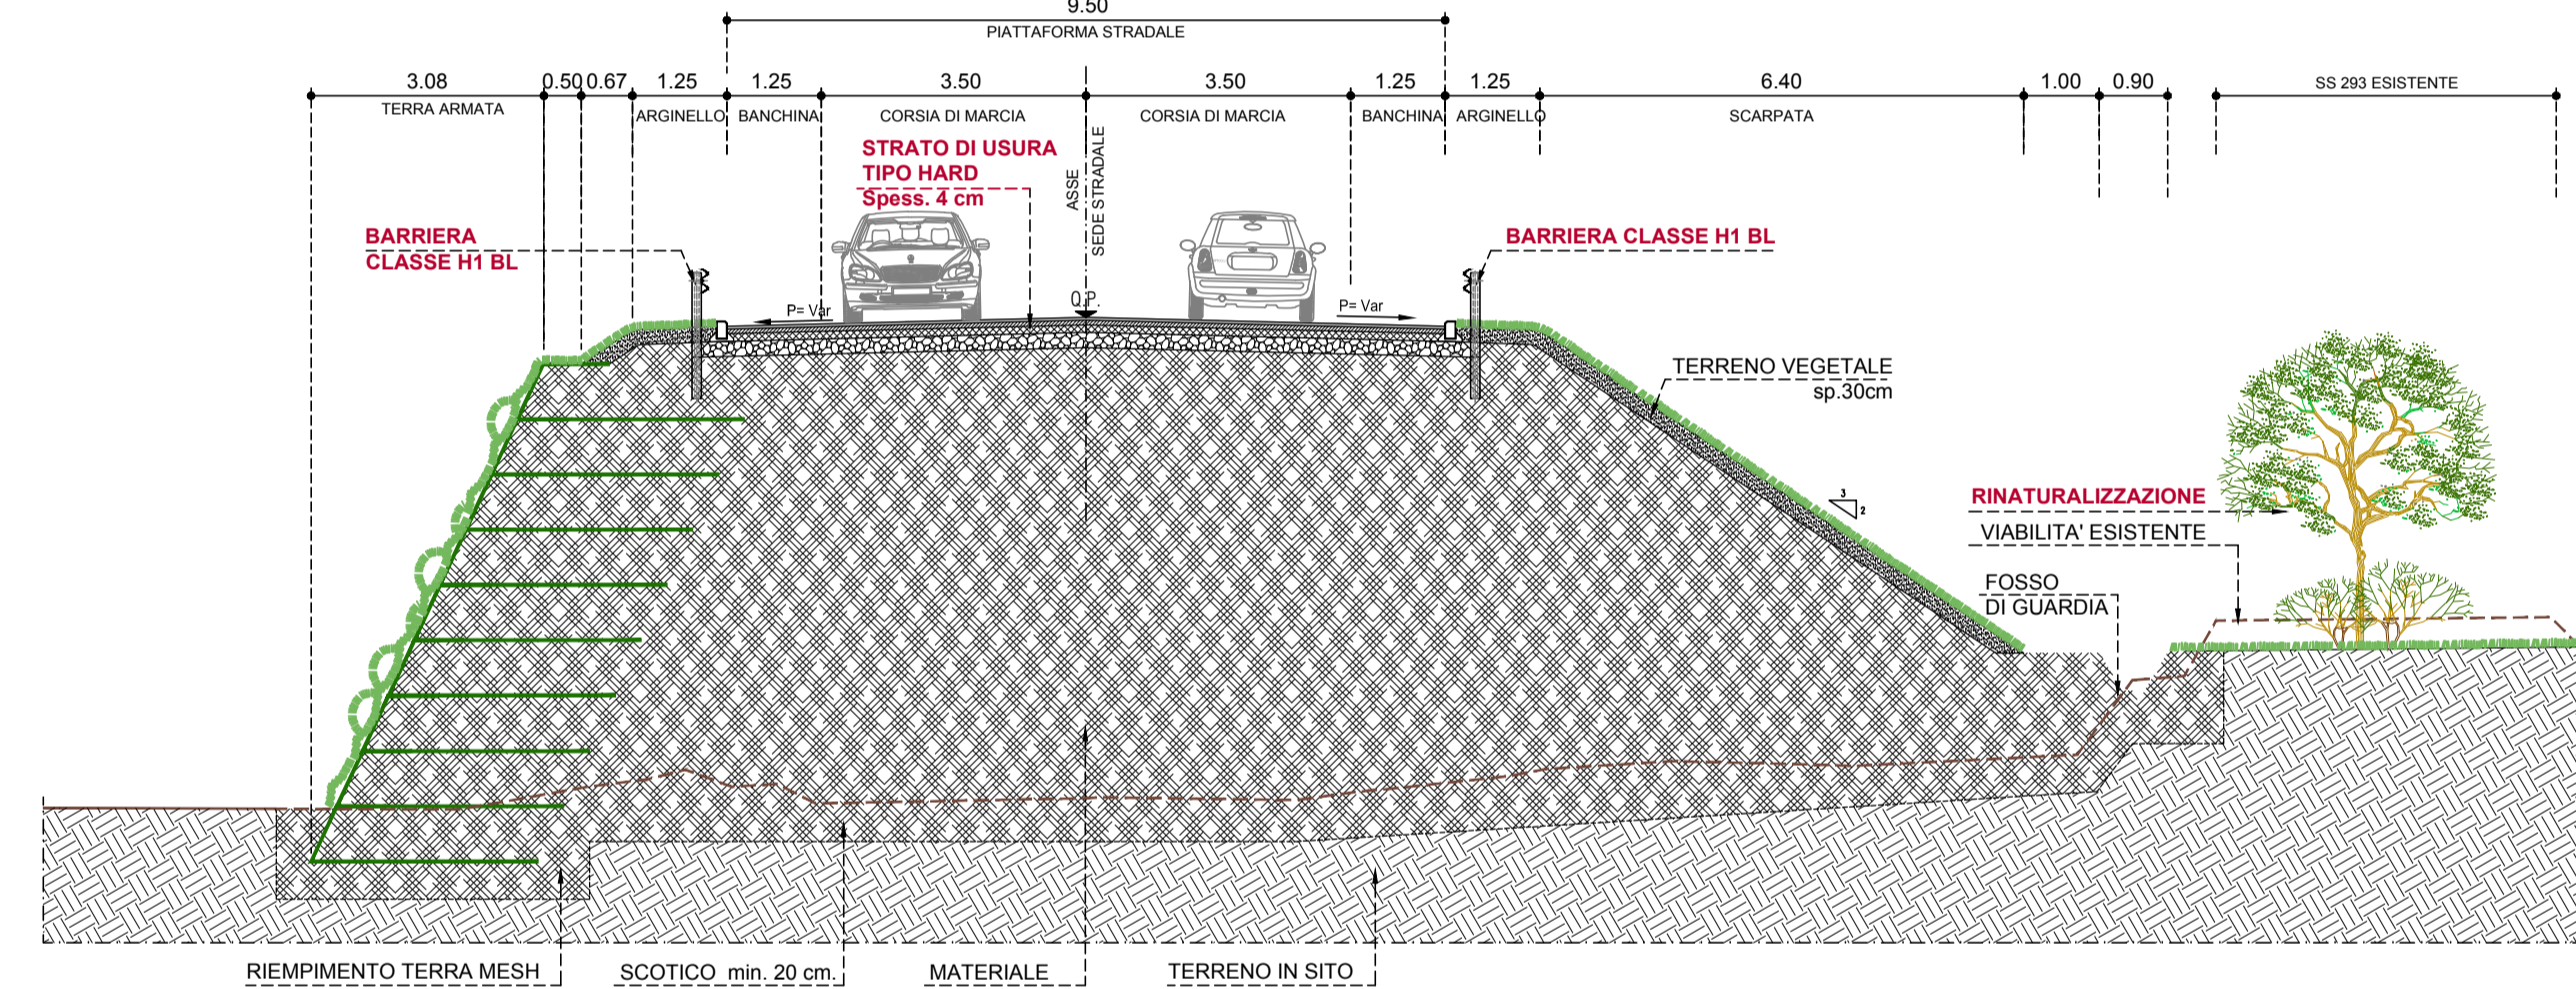


S.S.293 - ALLARGAMENTO ASIMMETRICO SEZIONE TIPO IN TRINCEA scala 1:100

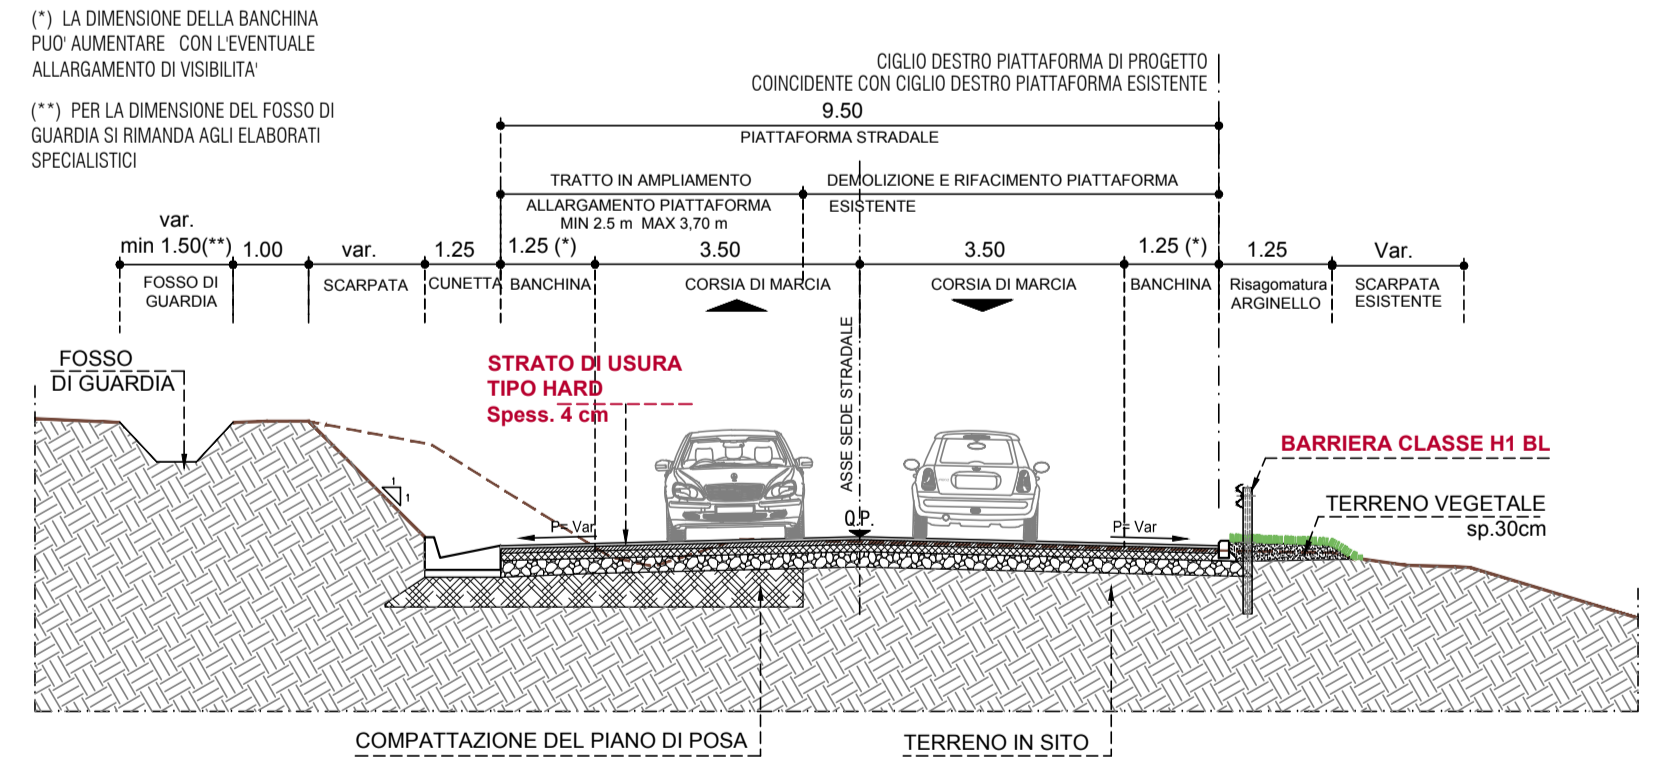


S.S.293 - TRATTO IN VARIANTE SEZIONE TIPO IN RILEVATO scala 1:100

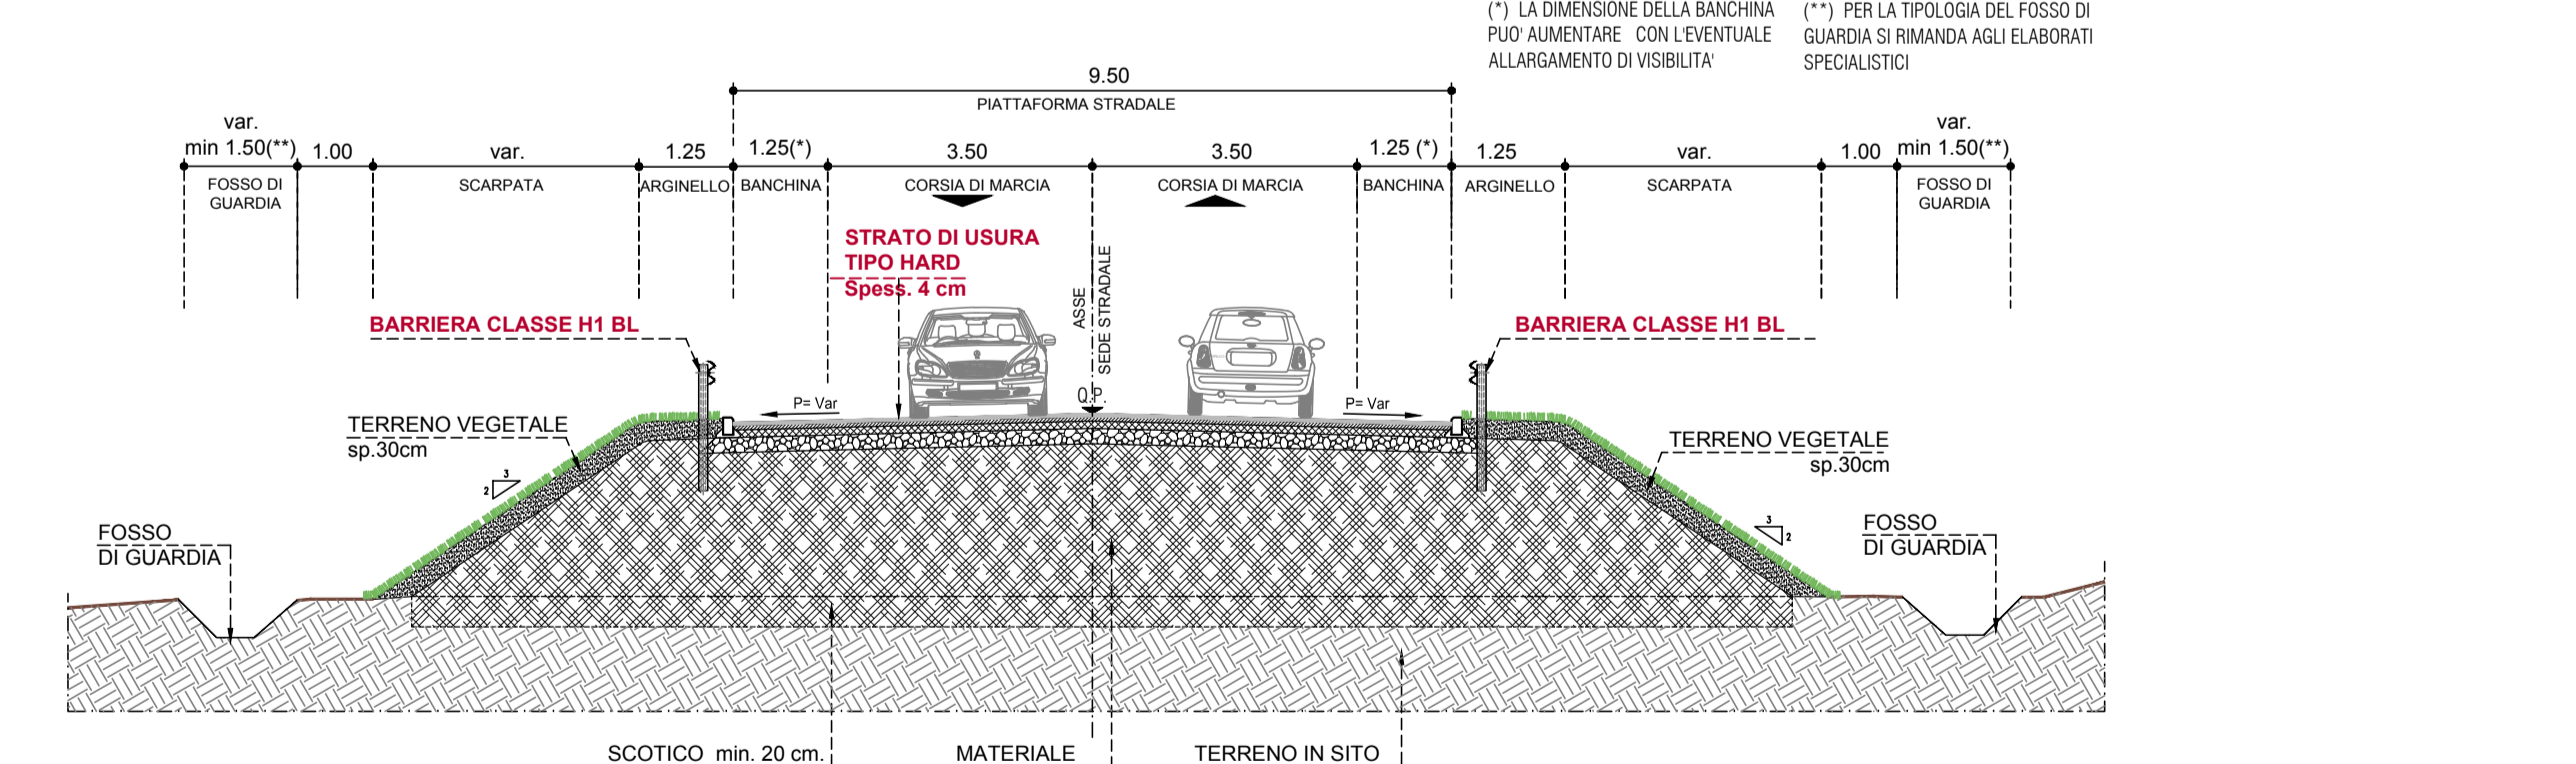


STRADA VICINALE - asfaltata SEZIONE TIPO IN RILEVATO scala 1:100

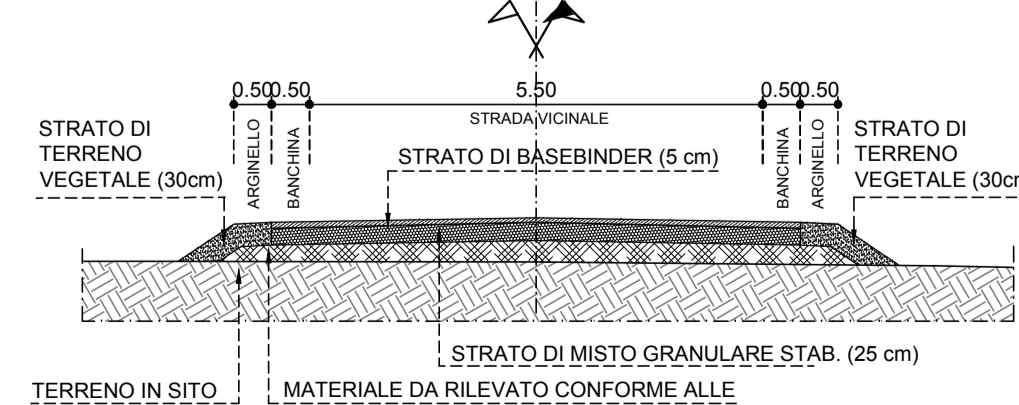


STRADA VICINALE - bianca SEZIONE TIPO IN RILEVATO scala 1:100

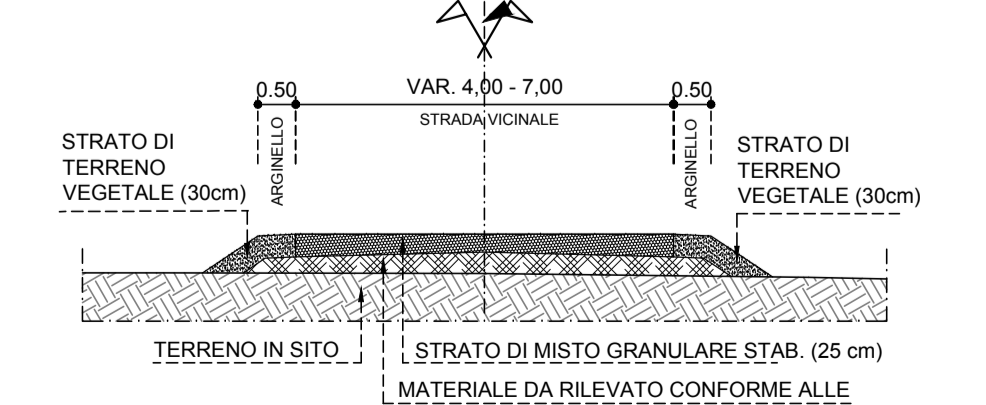


PARTICOLARE MARGINE IN RILEVATO scala 1:50

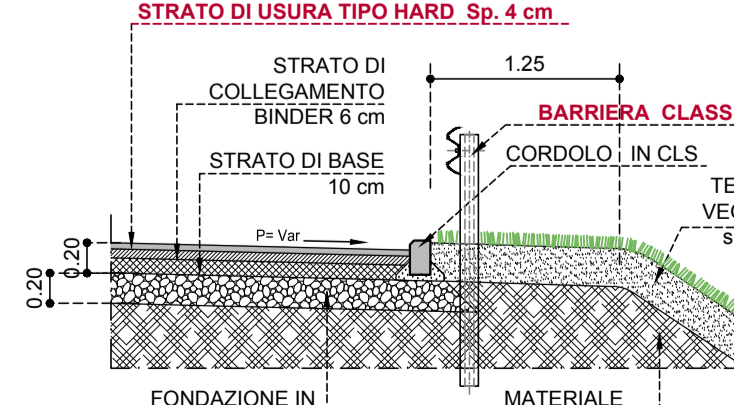

PARTICOLARE MARGINE IN SCAVO scala 1:50

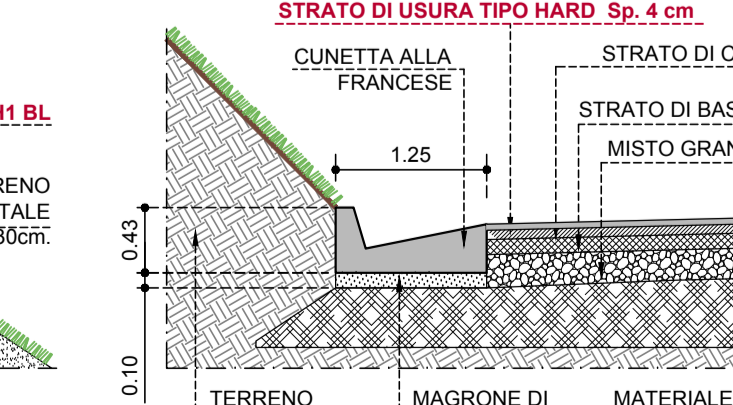

PARTICOLARE PAVIMENTAZIONE scala 1:20

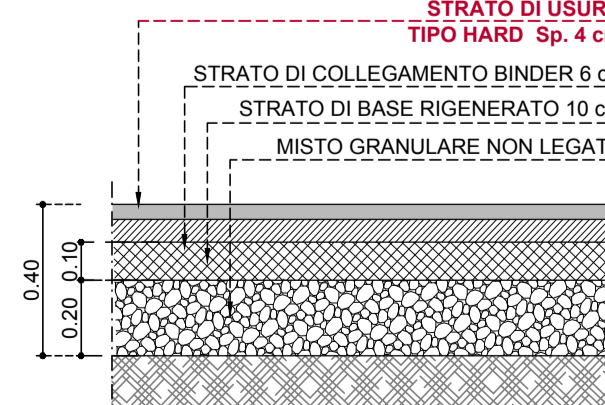

anas Anas SpA
Direzione Progettazione e Realizzazione Lavori

PIANO SULCIS - S.S. 195 "SULCITANA" - INTERVENTI DI ADEGUAMENTO STRADA DI COLLEGAMENTO S. GIOVANNI SUERGIU-GIBA DAL KM 91+100 AL KM 94+600; S.S. 293 "DI GIBA" - MESSA IN SICUREZZA STRADA GIBA-NUXIS DAL KM 60+100 AL KM 63+700 E DAL KM 64+200 AL KM 65+500

OFFERTA TECNICA DI GARA - PROGETTO DEFINITIVO

IMPRESA ESECUTRICE:

Delta Lavori S.p.A. **DELTA LAVORI**

PROGETTISTI:

POLITECNICA
INGEGNERIA E ARCHITETTURA
Il Presidente del C.d.A.
Ing. Francesca Federzoni

Il Direttore Tecnico Ing. Francesco Frassinetti	Progettista responsabile dell'integrazione fra le varie prestazioni specialistiche. Progettazione classe e categoria V/02 Scienza in fase di progettazione Ing. Marcello Mancone	Responsabile geologia Dott. Geol. Pietro Accolti Gil	Progettazione strutture o parti di strutture in c.a. classe e categoria S/03 Ing. Andrea Lucarelli	Progettazione fondazioni speciali. classe e categoria S/05 Ing. Fabio Camorani
--	---	---	--	--

STUDIO PRELIMINARE AMBIENTALE
SS 293 - Sezioni tipo

NOME FILE:	T02 IA00 AMB ST01_B	REVISIONE:	FORMATO:	SCALA:
CODICE ELABORATO	T02 IA00 AMB ST01	B	A1	varie

ELABORATO EMESSO A SEGUITO DI RECEPIMENTO ISTRUTTORIA ANAS