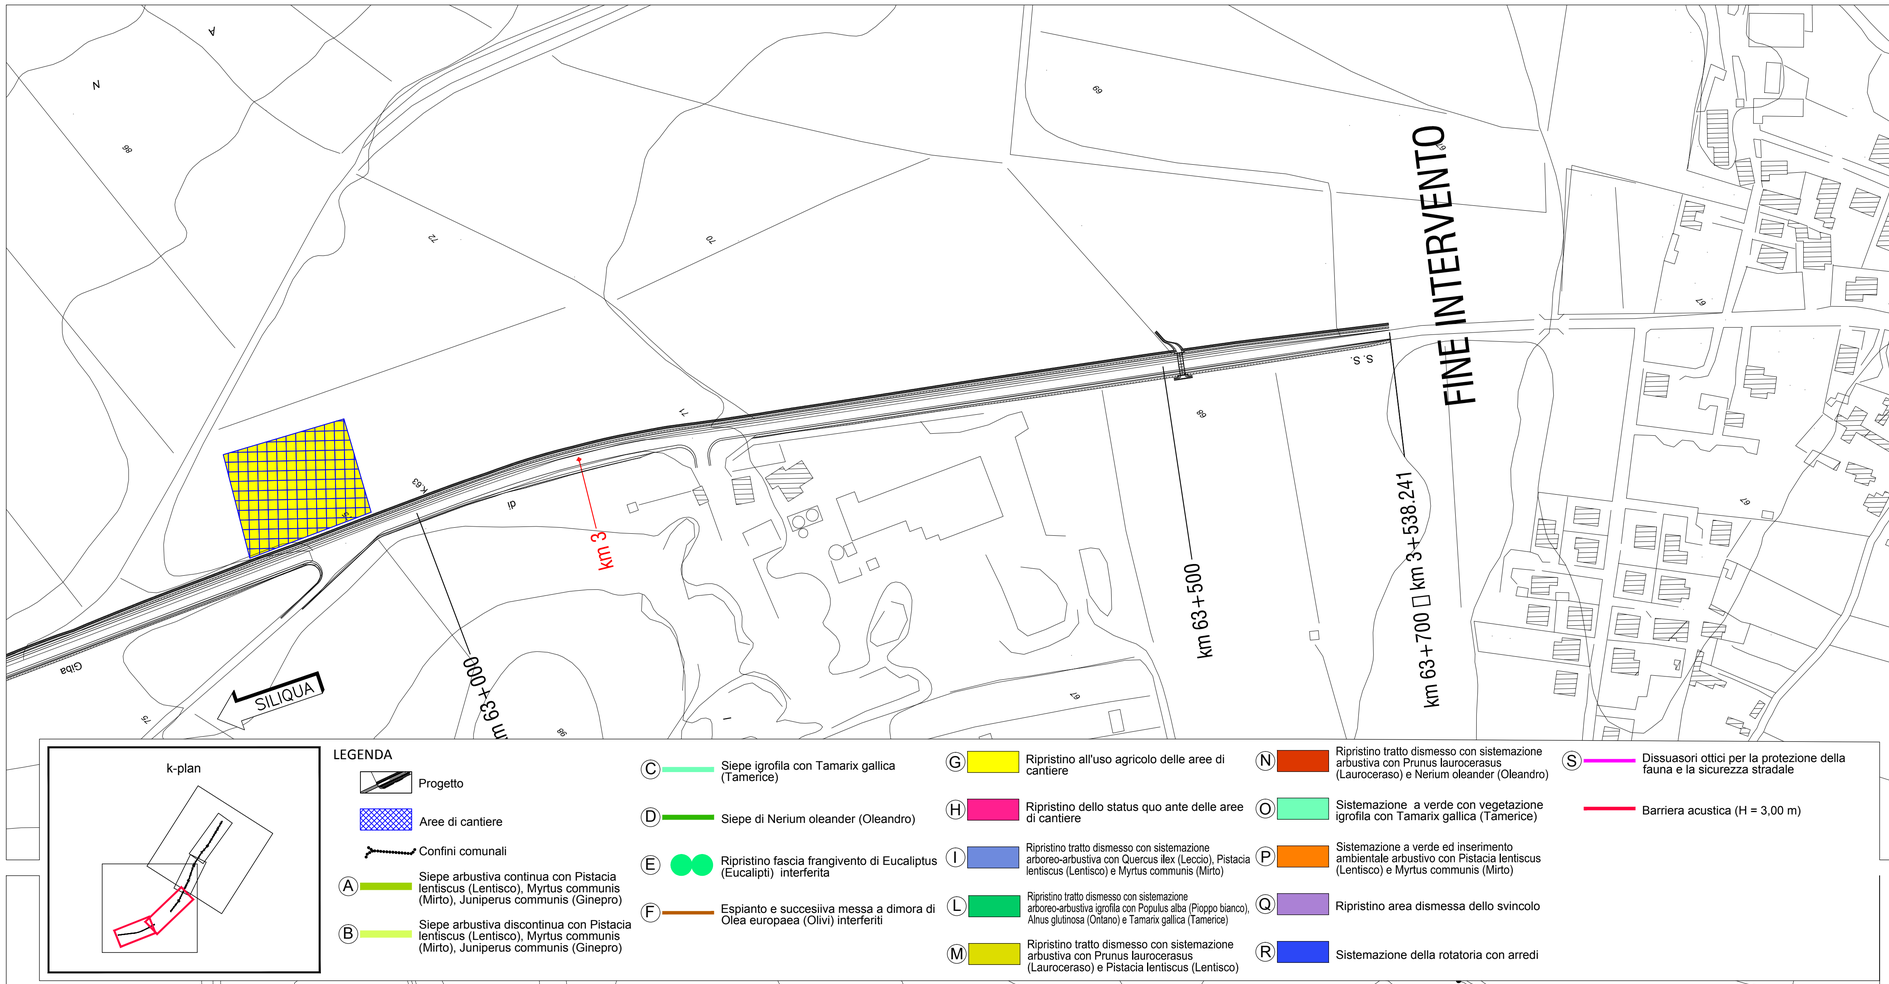

k-plan

LEGENDA

- Progetto
- Aree di cantiere
- Confini comunali
- (A) Siepe arbustiva continua con Pistacia lentiscus (Lentisco), Myrtus communis (Mirto), Juniperus communis (Ginepro)
- (B) Siepe arbustiva discontinua con Pistacia lentiscus (Lentisco), Myrtus communis (Mirto), Juniperus communis (Ginepro)
- (C) Siepe igrofila con Tamarix gallica (Tamerice)
- (D) Siepe di Nerium oleander (Oleandro)
- (E) Ripristino fascia frangivento di Eucaliptus (Eucalipti) interferita
- (F) Espianto e succesliva messa a dimora di Olea europaea (Olivi) interferiti
- (G) Ripristino all'uso agricolo delle aree di cantiere
- (H) Ripristino dello status quo ante delle aree di cantiere
- (I) Ripristino tratto dismesso con sistemazione arboreo-arbustiva con Quercus ilex (Leccio), Pistacia lentiscus (Lentisco) e Myrtus communis (Mirto)
- (L) Ripristino tratto dismesso con sistemazione arboreo-arbustiva igrofila con Populus alba (Pioppo bianco), Alnus glutinosa (Ontano) e Tamarix gallica (Tamerice)
- (M) Ripristino tratto dismesso con sistemazione arbustiva con Prunus laurocerasus (Lauroceraso) e Pistacia lentiscus (Lentisco)
- (N) Ripristino tratto dismesso con sistemazione arbustiva con Prunus laurocerasus (Lauroceraso) e Nerium oleander (Oleandro)
- (O) Sistemazione a verde con vegetazione igrofila con Tamarix gallica (Tamerice)
- (P) Sistemazione a verde ed inserimento ambientale arbustivo con Pistacia lentiscus (Lentisco) e Myrtus communis (Mirto)
- (Q) Ripristino area dismessa dello svincolo
- (R) Sistemazione della rotatoria con arredi
- (S) Dissuasori ottici per la protezione della fauna e la sicurezza stradale
- Barriera acustica (H = 3,00 m)

Anas SpA

Direzione Progettazione e Realizzazione Lavori

PIANO SULCIS - S.S. 195 "SULCITANA" - INTERVENTI DI ADEGUAMENTO STRADA DI COLLEGAMENTO S. GIOVANNI SUERGIU-GIBA DAL KM 91+100 AL KM 94+600; S.S. 293 "DI GIBA" - MESSA IN SICUREZZA STRADA GIBA-NUXIS DAL KM 60+100 AL KM 63+700 E DAL KM 64+200 AL KM 65+500

OFFERTA TECNICA DI GARA - PROGETTO DEFINITIVO

IMPRESA ESECUTRICE:

Delta Lavori S.p.A.

PROGETTISTI:

POLITECNICA INGEGNERIA E ARCHITETTURA
Il Presidente del C.d.A.
Ing. Francesca Federzoni

Il Direttore Tecnico	Progettista responsabile dell' integrazione fra le varie prestazioni specialistiche, Progettazione classe e categoria V.02 Sicurezza in fase di progettazione	Responsabile geologia	Progettazione strutture o parti di strutture in c.a., classe e categoria S.03	Progettazione fondazioni speciali, classe e categoria S.05
Ing. Francesco Frassineti	Ing. Marcello Mancone	Dott. Geol. Pietro Accolti Gil	Ing. Andrea Lucarelli	Ing. Fabio Camorani

STUDIO PRELIMINARE AMBIENTALE

SS 293

Planimetria generale interventi di mitigazione - Tav. 2 di 2

NOME FILE:	T02 IA00 AMB PL10_B	REVISIONE:	FORMATO:	SCALA:
CODICE ELABORATO	T02 IA00 AMB PL10	B	A1	1:2000

ELABORATO EMESSO A SEGUITO DI RECEPIMENTO ISTRUTTORIA ANAS