

COMUNE DI SANTADI



Nuovo ponte su Riu Mannu di Santadi

GIBA

INIZIO INTERVENTO strada


km 60+100 □ km 0

km 60+500

km 61+000


km 61+500

COMUNE DI VILLAPERUCCIO

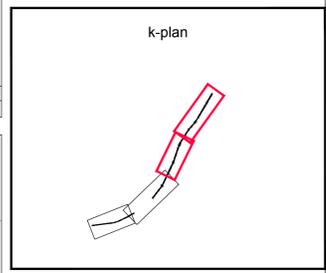

LEGENDA

Numero ricettore	Tipologia ricettori Residenziale	Edifici di culto/ di interesse storico	Ricettori di 1 piano	Fasce di pertinenza acustica di infrastrutture stradali D.P.R. 30/03/2004 n° 142 STRADA EXTRAURBANA SECONDARIA TIPO Cb (cds)
PM Rilievi fonometrici settimanali	Terziario (Commerciale/Ricreativo/Ufficio)	Scuola	Ricettori di 2 piani	
PS Rilievi fonometrici spot	Produttivo/Industriale	Altro		
TR Rilievi di traffico veicolare				
				Fascia A (0- 100 m per lato dal ciglio)
				Fascia B (100 - 150 m per lato dal ciglio)

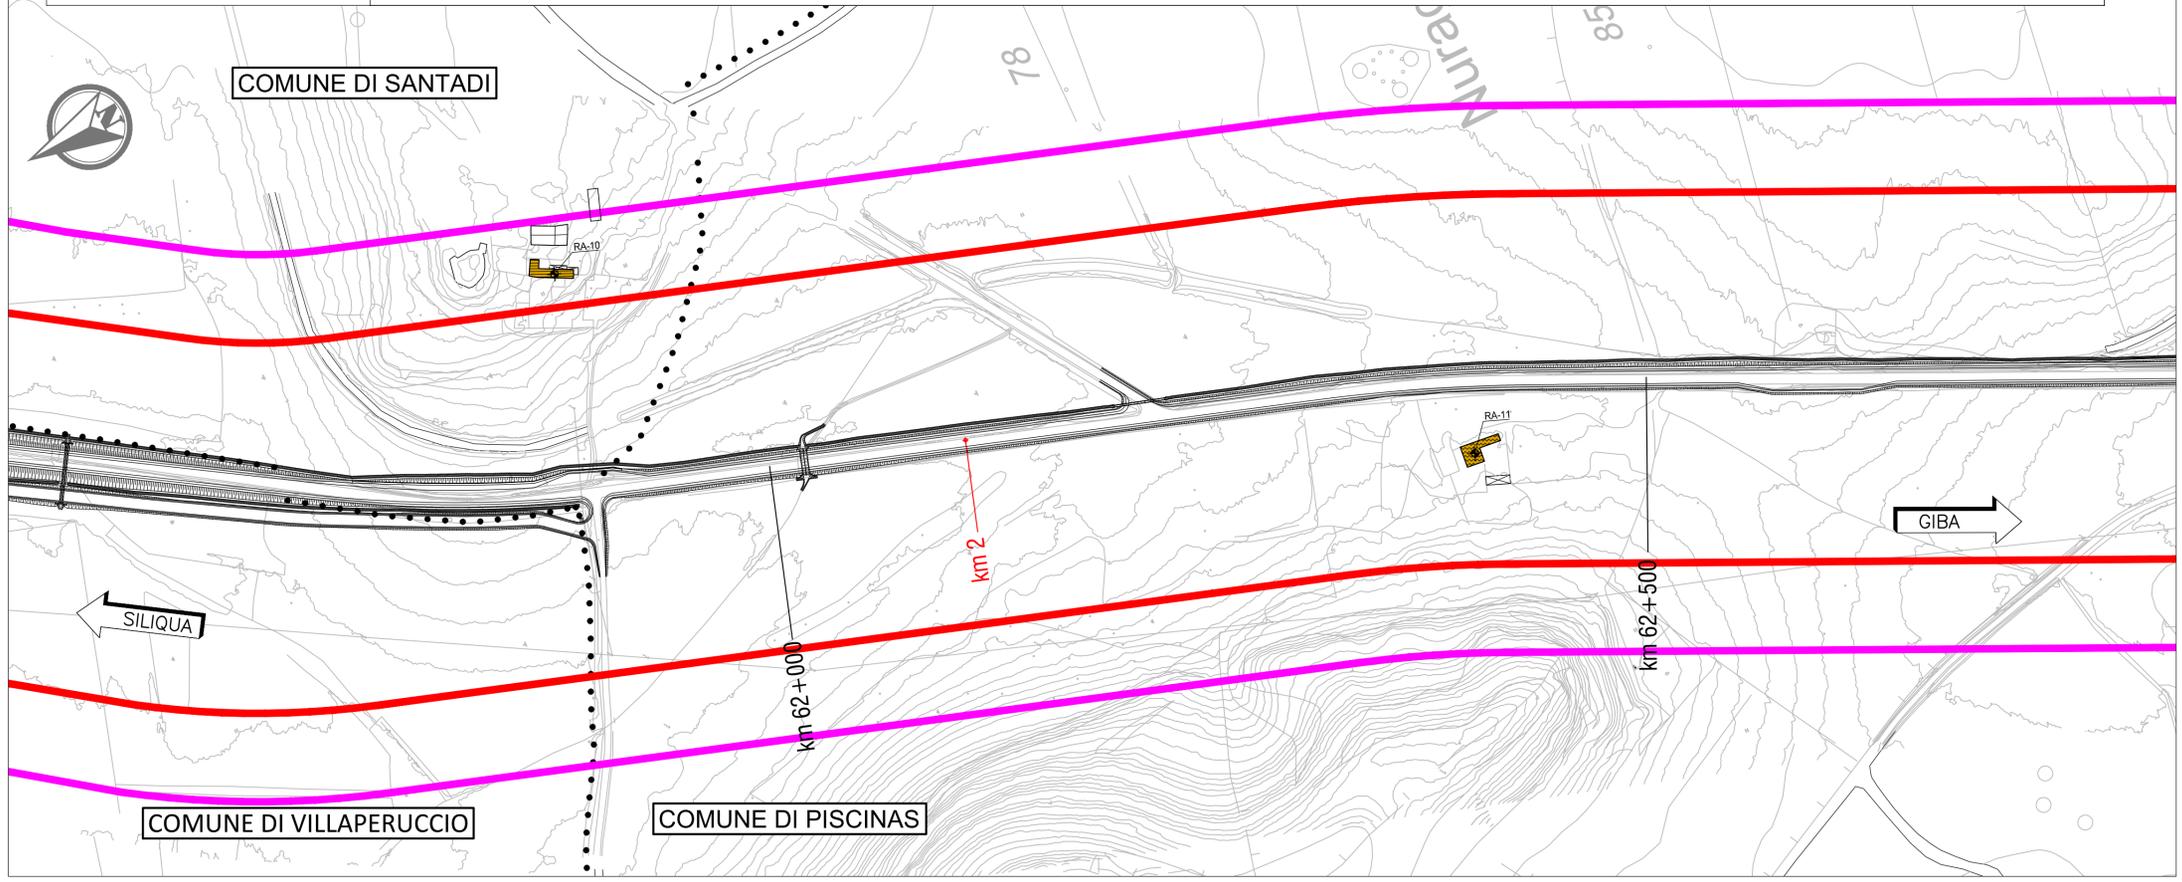

COMUNE DI SANTADI

RA-10

RA-11

GIBA

SILQUA

km 62+000

km 62+500

COMUNE DI VILLAPERUCCIO

COMUNE DI PISCINAS

**anas** Anas SpA  
Direzione Progettazione e Realizzazione Lavori

PIANO SULCIS - S.S. 195 "SULCITANA" - INTERVENTI DI ADEGUAMENTO STRADA DI COLLEGAMENTO S. GIOVANNI SUERGIU-GIBA DAL KM 91+100 AL KM 94+600; S.S. 293 "DI GIBA" - MESSA IN SICUREZZA STRADA GIBA-NUXIS DAL KM 60+100 AL KM 63+700 E DAL KM 64+200 AL KM 65+500

OFFERTA TECNICA DI GARA - PROGETTO DEFINITIVO  
IMPRESA ESECUTRICE:

Delta Lavori S.p.A.

PROGETTISTI:  
  
INGEGNERIA E ARCHITETTURA  
Il Presidente del C.d.A.  
Ing. Francesca Federzoni

Il Direttore Tecnico	Progettista responsabile dell'integrazione fra le varie prestazioni specialistiche. Progettazione classe e categoria V.02 Sicurezza in fase di progettazione	Responsabile geologia	Progettazione strutture o parti di strutture in c.a. classe e categoria S.03	Progettazione fondazioni speciali, classe e categoria S.05
Ing. Francesco Frassinetti	Ing. Marcello Mancone	Dott. Geol. Pietro Accolti Gil	Ing. Andrea Lucarelli	Ing. Fabio Camorani

STUDIO PRELIMINARE AMBIENTALE  
SS 293 - Planimetria dei ricettori e dei punti di rilievo acustico - Tav. 1 di 2

NOME FILE:	T02 IA00 AMB CT19_B	REVISIONE:	FORMATO:	SCALA:
CODICE ELABORATO	T02 IA00 AMB CT19	B	A1	1:2000

ELABORATO EMESSO A SEGUITO DI RECEPIMENTO ISTRUTTORIA ANAS