


LEGENDA

<p>☛ⁿ Numero ricettore</p> <p>☛^{PM} Rilievi fonometrici settimanali</p> <p>☛^{PS} Rilievi fonometrici spot</p> <p>☛^{TR} Rilievi di traffico veicolare</p>	<p>Tipologia ricettori</p> <p>Residenziale</p> <p>Terziario (Commerciale/Ricreativo/Ufficio)</p> <p>Produttivo/Industriale</p>	<p>Altezza dei fabbricati</p> <p>Edifici di culto/ di interesse storico</p> <p>Scuola</p> <p>Altro</p>	<p>Fasce di pertinenza acustica di infrastrutture stradali D.P.R. 30/03/2004 n° 142 STRADA EXTRAURBANA SECONDARIA TIPO Cb (cds)</p> <p>Fascia A (0- 100 m per lato dal ciglio)</p> <p>Fascia B (100 - 150 m per lato dal ciglio)</p>
--	---	---	---

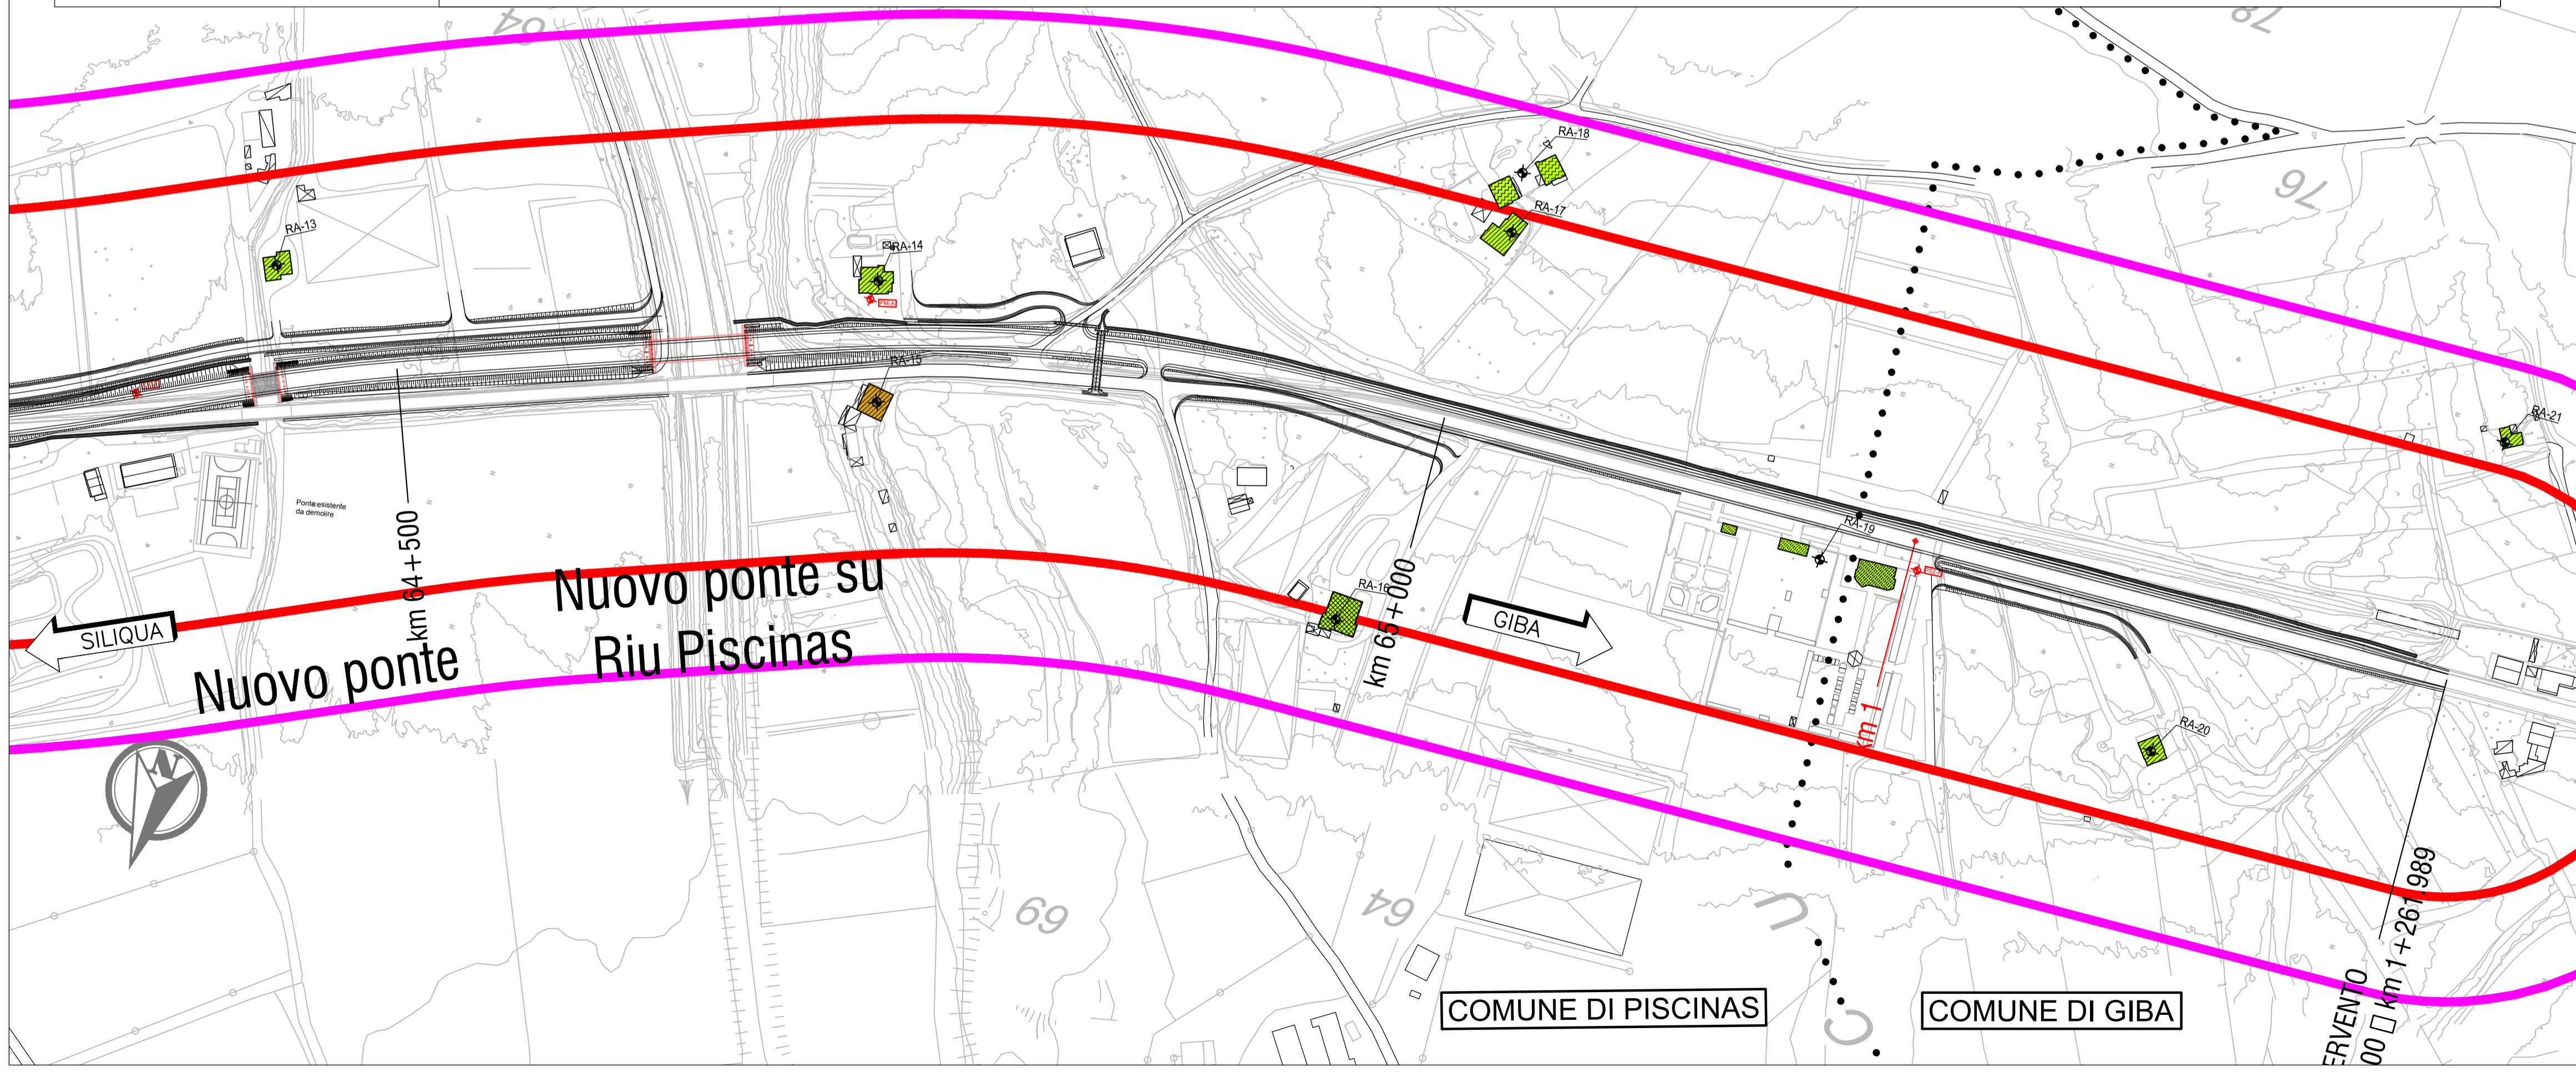

anas Anas SpA
Direzione Progettazione e Realizzazione Lavori

PIANO SULCIS - S.S. 195 "SULCITANA" - INTERVENTI DI ADEGUAMENTO STRADA DI COLLEGAMENTO S. GIOVANNI SUERGIU-GIBA DAL KM 91+100 AL KM 94+600; S.S. 293 "DI GIBA" - MESSA IN SICUREZZA STRADA GIBA-NUXIS DAL KM 60+100 AL KM 63+700 E DAL KM 64+200 AL KM 65+500

OFFERTA TECNICA DI GARA - PROGETTO DEFINITIVO
IMPRESA ESECUTRICE:

Delta Lavori S.p.A. **DELTA LAVORI**

PROGETTISTI:
POLITECNICA
INGEGNERIA E ARCHITETTURA
Il Presidente del C.d.A.
Ing. Francesca Federzoni

Il Direttore Tecnico Ing. Francesco Frassinetti	Progettista responsabile dell'integrazione tra le varie prestazioni specialistiche. Progettazione classe e categoria V.02 Sicurezza in fase di progettazione Ing. Marcello Mancone	Responsabile geologia Dott. Geol. Pietro Accolti Gil	Progettazione strutture o parti di strutture in c.a., classe e categoria S.03 Ing. Andrea Lucarelli	Progettazione fondazioni speciali, classe e categoria S.05 Ing. Fabio Camorani
--	---	---	--	---

STUDIO PRELIMINARE AMBIENTALE
SS 293 - Planimetria dei ricettori e dei punti di rilievo acustico - Tav. 2 di 2

NOME FILE:	T02 I A00 AMB CT20_B	REVISIONE:	FORMATO:	SCALA:
CODICE ELABORATO:	T02 I A00 AMB CT20 B		A1	1:2000

ELABORATO EMESSO A SEGUITO DI RECEPIMENTO ISTRUTTORIA ANAS