


COMUNE DI VILLAPERUCCIO

VILLAPERUCCIO

k-plan

Livelli Sonori in dB(A)

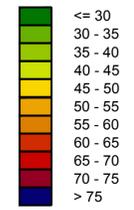


Fasce di Pertinenza Acustica Infrastruttura Stradale  
 D.P.R. 30/03/2004 n° 142  
 Strada Extraurbana Secondaria di Tipo Cb

- Fascia A (0 - 100 m per lato dal ciglio)
- Fascia B (100 - 150 m per lato dal ciglio)

Interventi di Mitigazione Acustica

- Barriera Antirumore Proposta

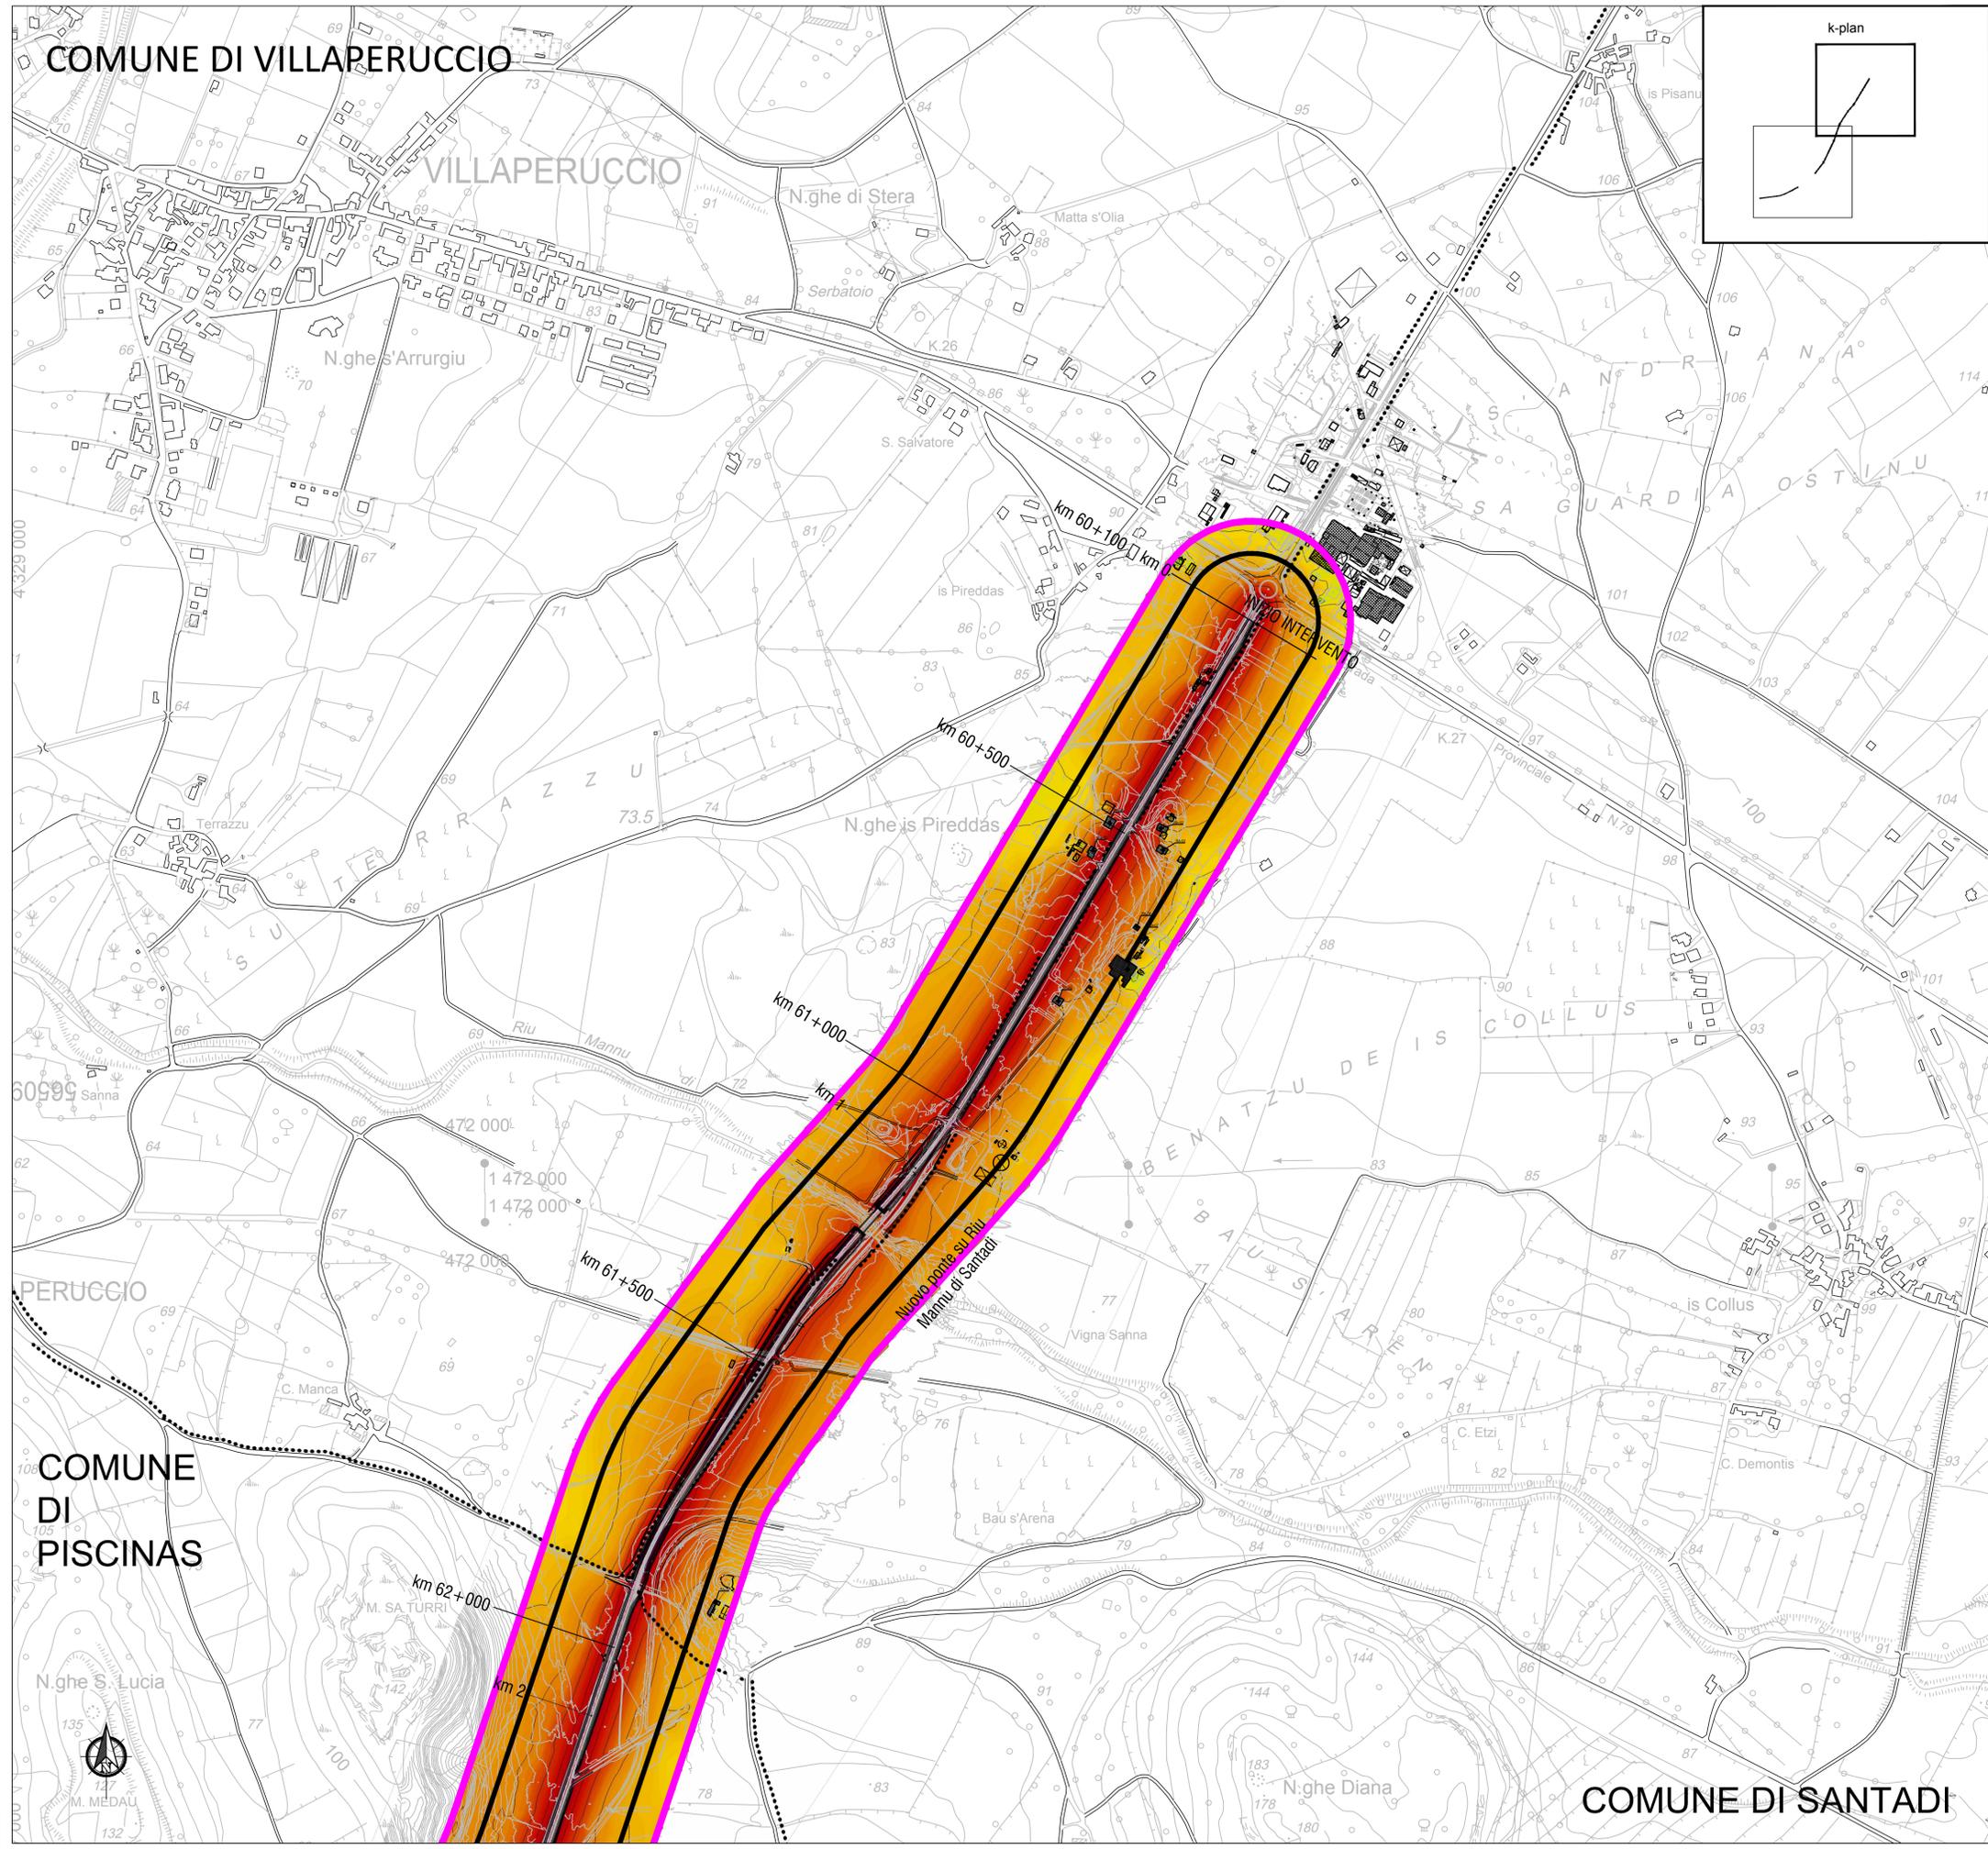

**Anas SpA**  
 Direzione Progettazione e Realizzazione Lavori

PIANO SULCIS - S.S. 195 "SULCITANA" - INTERVENTI DI ADEGUAMENTO STRADA DI COLLEGAMENTO S. GIOVANNI SUERGIU-GIBA DAL KM 91+100 AL KM 94+600; S.S. 293 "DI GIBA" - MESSA IN SICUREZZA STRADA GIBA-NUXIS DAL KM 60+100 AL KM 63+700 E DAL KM 64+200 AL KM 65+500

OFFERTA TECNICA DI GARA - PROGETTO DEFINITIVO

IMPRESA ESECUTRICE:

Delta Lavori S.p.A.

PROGETTISTI:

**POLITECNICA**  
 INGEGNERIA E ARCHITETTURA  
 Il Presidente del C.d.A.  
 Ing. Francesca Federzoni

Il Direttore Tecnico	Progettista responsabile dell'integrazione fra le varie prestazioni specialistiche	Responsabile geologia	Progettazione strutture o parti di strutture in c.a.	Progettazione fondazioni speciali, classe e categoria S.03
Ing. Francesco Frassinetti	Ing. Marcello Mancone	Dott. Geol. Pietro Accolti Gil	Ing. Andrea Lucarelli	Ing. Fabio Camorani

STUDIO PRELIMINARE AMBIENTALE  
 SS 293  
 Caratterizzazione del clima acustico post-mitigazione diurno - Tav. 1 di 2

NOME FILE:	T02 IA00 AMB CT46_B	REVISIONE:	FORMATO:	SCALA:
CODICE ELABORATO	T02 IA00 AMB CT46		A1	1:5000

ELABORATO EMESSO A SEGUITO DI RECEPIMENTO ISTRUTTORIA ANAS