


LEGENDA

	Progetto		Interferenza con la vegetazione (vegetazione igrofila)		Interferenza con beni architettonici/archeologici
	Aree di cantiere		Interferenza con la vegetazione (olivi)		Interferenza con il sottosuolo e lo strato archeologico
	Confini comunali		Interferenza con la vegetazione (giardini privati)		Interferenza con il sottosuolo e lo strato archeologico
	Interferenza con corridoio ecologico		Interferenza con vegetazione arboreo/arbustiva e con aree agricole coltivate (frutteto)		Ricettore con incremento dei livelli acustici attesi
	Interferenza con rada vegetazione arbustiva		Interferenza con vegetazione arboreo/arbustiva e con aree agricole coltivate non di pregio (seminativo)		
	Interferenza con la vegetazione (arbusti di olivastro)		Interferenza con aree agricole coltivate (vigneto)		
	Interferenza con la vegetazione (vegetazione igrofila)		Interferenza con vegetazione (Eucaliptus)		
			Sottrazione di suolo ricadente all'interno del Parco del Sulcis		

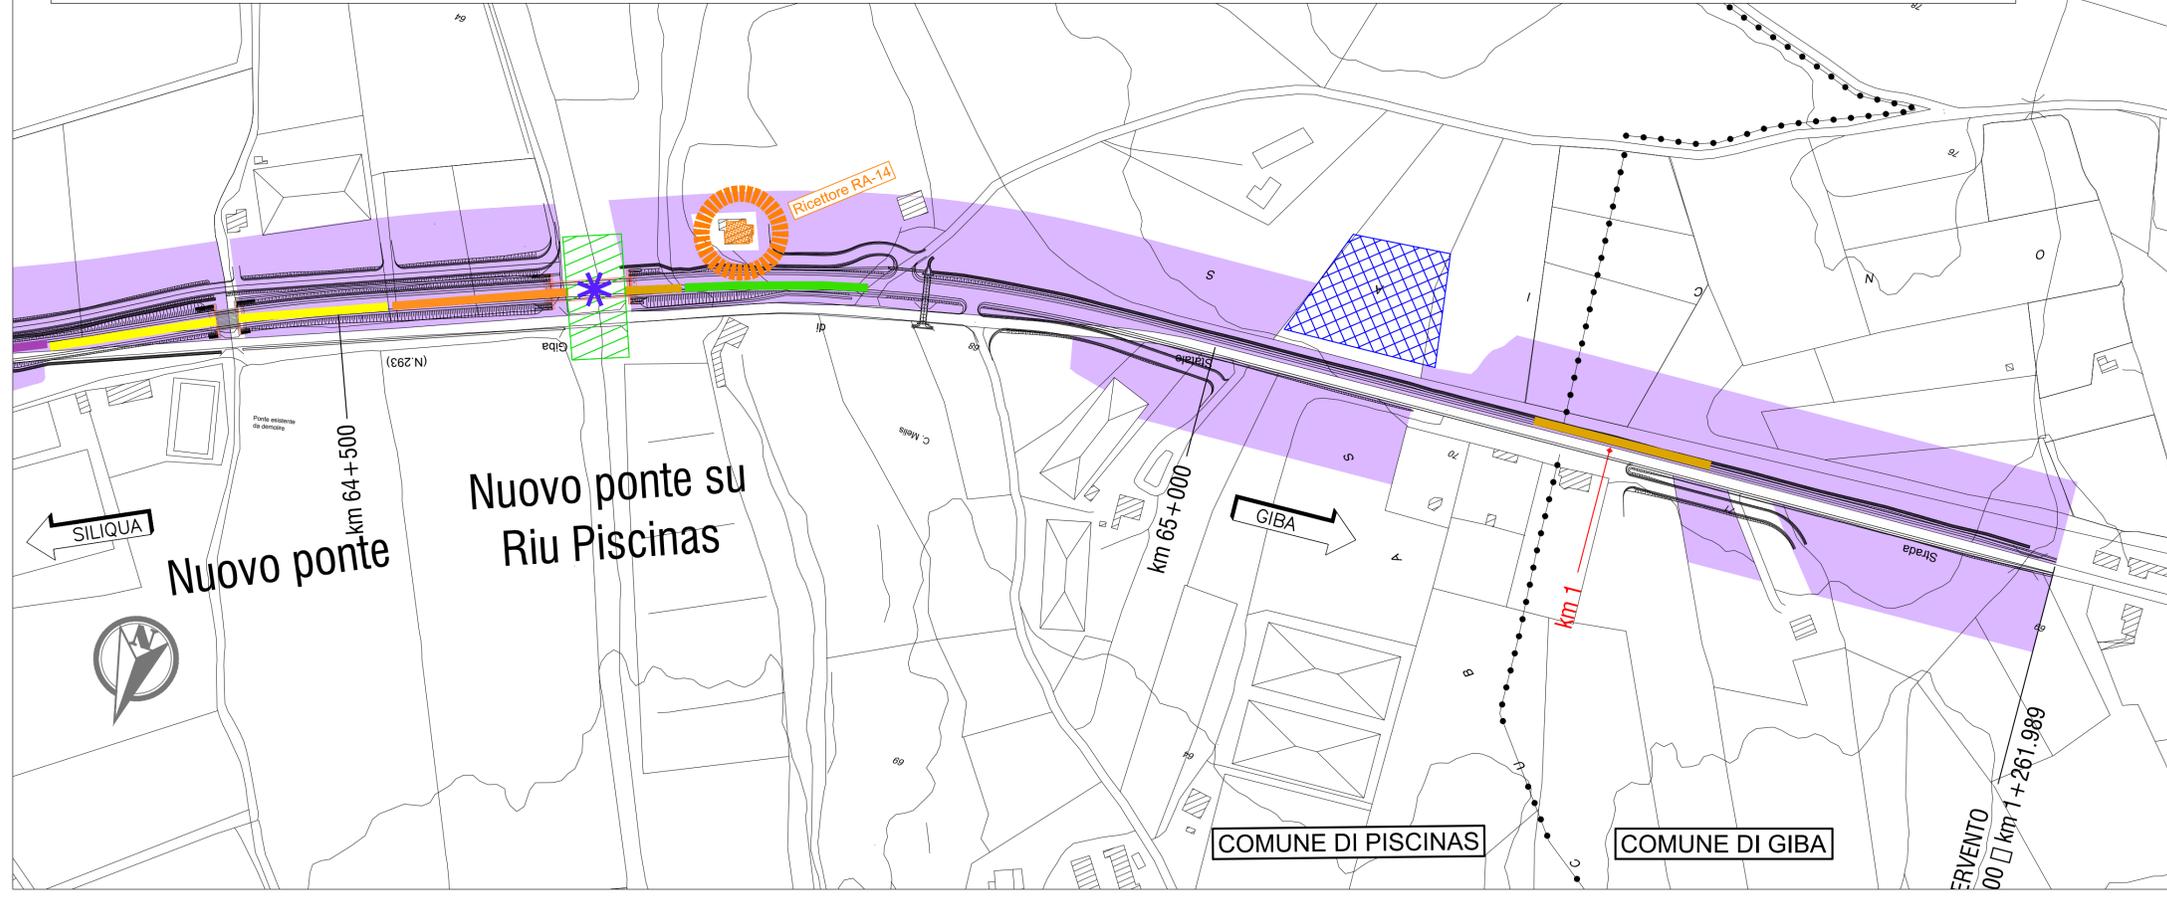

anas Anas SpA
 Direzione Progettazione e Realizzazione Lavori

PIANO SULCIS - S.S. 195 "SULCITANA" - INTERVENTI DI ADEGUAMENTO STRADA DI COLLEGAMENTO S. GIOVANNI SUERGIU-GIBA DAL KM 91+100 AL KM 94+600; S.S. 293 "DI GIBA" - MESSA IN SICUREZZA STRADA GIBA-NUXIS DAL KM 60+100 AL KM 63+700 E DAL KM 64+200 AL KM 65+500

OFFERTA TECNICA DI GARA - PROGETTO DEFINITIVO
 IMPRESA ESECUTRICE:

Delta Lavori S.p.A. **DELTA LAVORI**

PROGETTISTI:
POLITECNICA
 INGEGNERIA E ARCHITETTURA
 Il Presidente del C.d.A.
 Ing. Francesca Federzoni

Il Direttore Tecnico Ing. Francesco Frassinetti	Progettista responsabile dell'integrazione tra le varie prestazioni specialistiche. Progettazione classe e categoria V/02 Sicurezza in fase di progettazione. Ing. Marcello Mancone	Responsabile geologia Dott. Geol. Pietro Accolti Gil	Progettazione strutture o parti di strutture in c.a., classe e categoria S.03 Ing. Andrea Lucarelli	Progettazione fondazioni speciali, classe e categoria S.05 Ing. Fabio Camorani
--	--	---	--	---

STUDIO PRELIMINARE AMBIENTALE
 SS 293 - Carta di sintesi degli impatti - Tav. 2 di 2

NOME FILE:	T02 IA00 AMB CT56_B	REVISIONE:	FORMATO:	SCALA:
CODICE ELABORATO	T02IA00AMBCT56	B	A1	1:2000

ELABORATO EMESSO A SEGUITO DI RECEPIMENTO ISTRUTTORIA ANAS