PLANIMETRIA CAMPO BASE S.S.293- SCALA 1:250

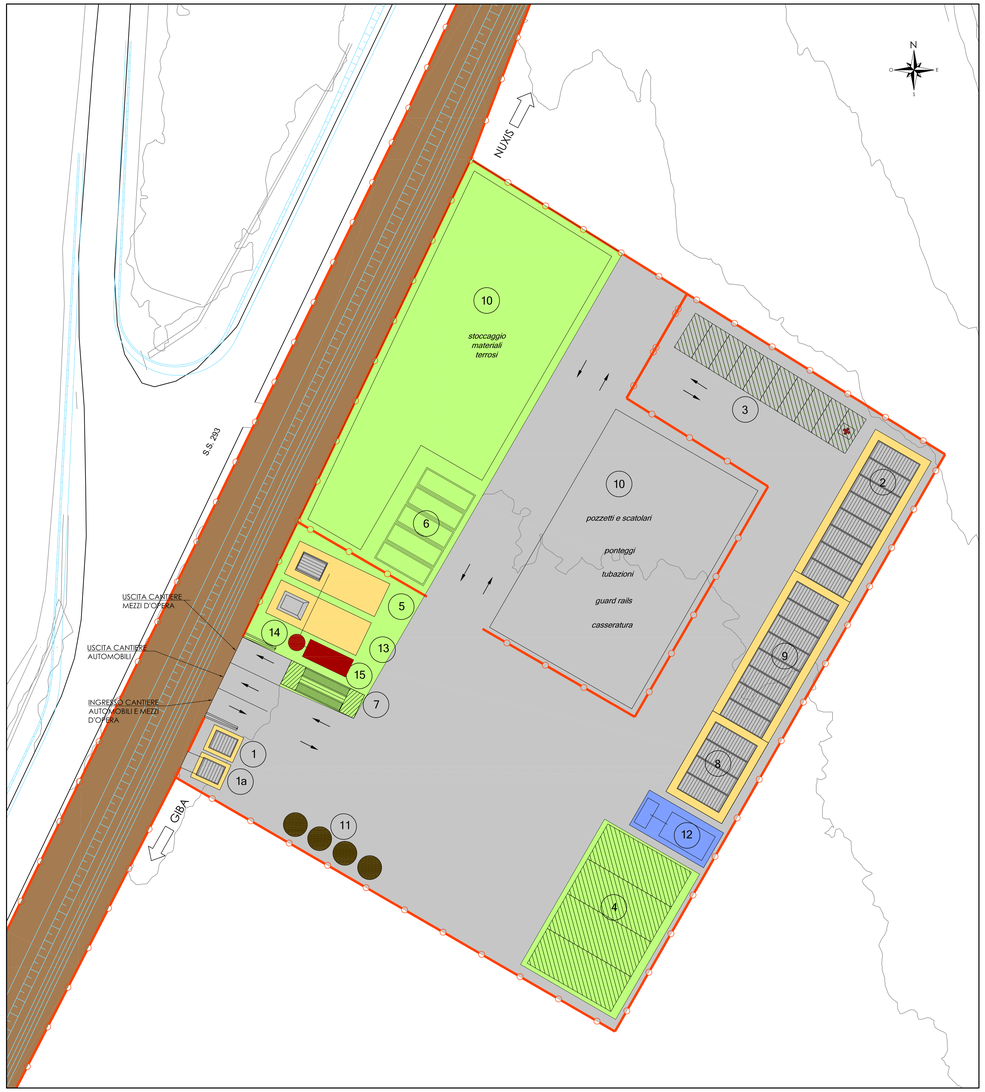

PLANIMETRIA CAMPO BASE S.S.195- SCALA 1:250

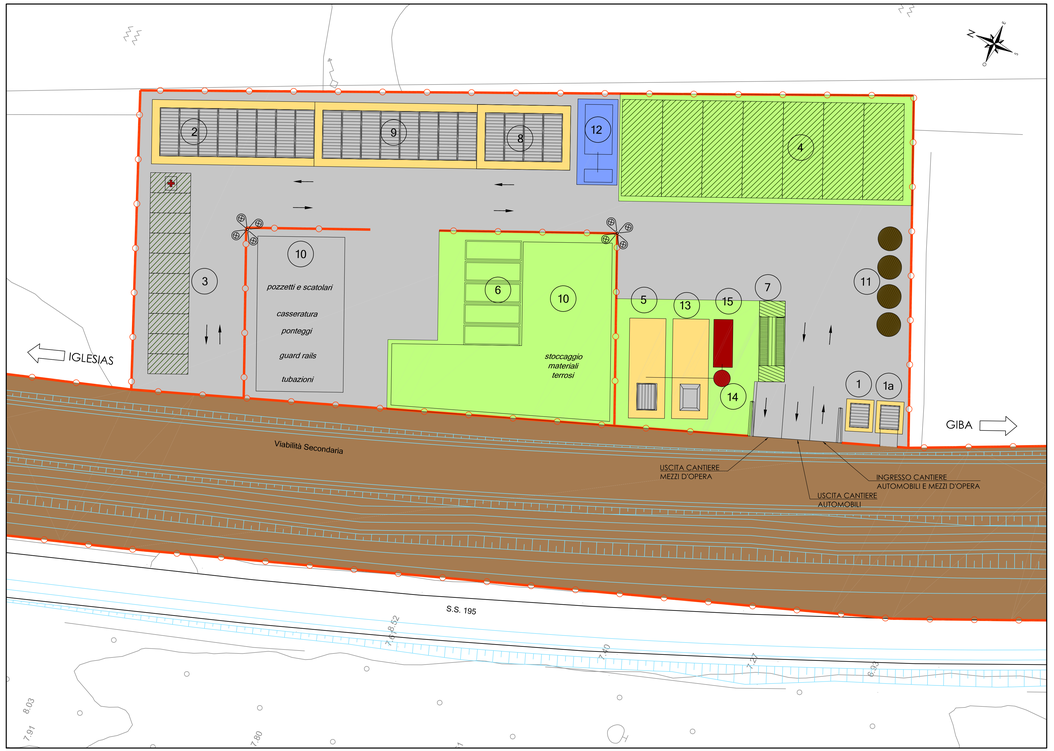

APPRESTAMENTI DI CANTIERE

- (1) GUARDIANIA
- (1a) SAFETY TUTOR
- (2) BOX UFFICI CANTIERE E D.D.L.L.
- (3) PARCHEGGIO AUTOVETTURE E MEZZO DI SOCCORSO
- (4) SOSTA MEZZI DI CANTIERE
- (5) SERBATOI CARBURANTI < 9 mc
- (6) CONTAINER RIFIUTI
- (7) LAVAGGIO RUOTE A CIRCUITO CHIUSO
- (8) OFFICINA/DEPOSITO
- (9) BOX LOCALE SPOGLIATOI - WC - INFERMERIA
- (10) AREE STOCCAGGIO MATERIALI
- (11) SILOS CALCE E CEMENTO
- (12) ANTINCENDIO-MODULO E VASCHE
- (13) LAVAGGIO MEZZI E INTERVENTI DI MANUTENZIONE
- (14) DISOLEATORE
- (15) ACCUMOLO DAL DISOLEATORE

- RECINZIONE DI CANTIERE (con eventuali pannelli antipolvere)
- PIAZZALE IN MISTO STABILIZZATO
- BASAMENTO
- AREA IMPERMEABILIAZZATE (vedi sez. tipologico)
- DELIMITAZIONE AREE DI SOSTA
- PISTE DI CANTIERE
- PERCORSI MEZZI DI CANTIERE
- TORRE FARO

- OPERE DI PROGETTO

PARTICOLARE PACCHETTO IMPERMEABILIZZAZIONE
Scala 1:25

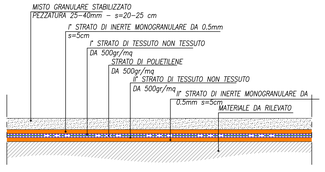

Particolare dettaglio impermeabilizzazione

Anas SpA

Direzione Progettazione e Realizzazione Lavori

PIANO SULCIS - S.S. 195 "SULCITANA" - INTERVENTI DI ADEGUAMENTO STRADA DI COLLEGAMENTO S. GIOVANNI SUERGIU-GIBA DAL KM 91+100 AL KM 94+600;
S.S. 293 "DI GIBA" - MESSA IN SICUREZZA STRADA GIBA-NUXIS DAL KM 60+100 AL KM 63+700 E DAL KM 64+200 AL KM 65+500

OFFERTA TECNICA DI GARA - PROGETTO DEFINITIVO

IMPRESA ESECUTRICE:

Delta Lavori S.p.A.

PROGETTISTI:

POLITECNICA
INGEGNERIA E ARCHITTURA

Il Presidente del C.d.A.
Ing. Francesca Federzoni

Il Direttore Tecnico
Ing. Francesco Frassinetti

Progettista responsabile dell'integrazione tra le varie prestazioni specialistiche, Progettazione classe e categoria V.02
Ing. Massimo Nurisi

Responsabile geologia
Dott. Geol. Pietro Accolti Gil

Progettazione strutture o parti di strutture in c.a., classe e categoria S.03
Ing. Andrea Lucarelli

Progettazione forniture speciali, classe e categoria S.05, Sicurezza in fase di progettazione
Ing. Antonio De Paglio

17 CANTIERIZZAZIONE E FASI DI COSTRUZIONE

Layout di cantiere S.S. 195 e S.S. 293

NOME FILE:	T00 CA00 CAN LF01_A	REVISIONE:	FORMATO:	SCALA:
CODICE ELABORATO	T00CA00CANLF01	A	A1	varie