


S.S.293 - PLANIMETRIA CAMPO BASE SU ORTOFOTO - SCALA 1:500




S.S.195 - PLANIMETRIA CAMPO BASE SU ORTOFOTO - SCALA 1:500



S.S.293 - PLANIMETRIA CAMPO BASE SU CATASTALE SCALA 1:500

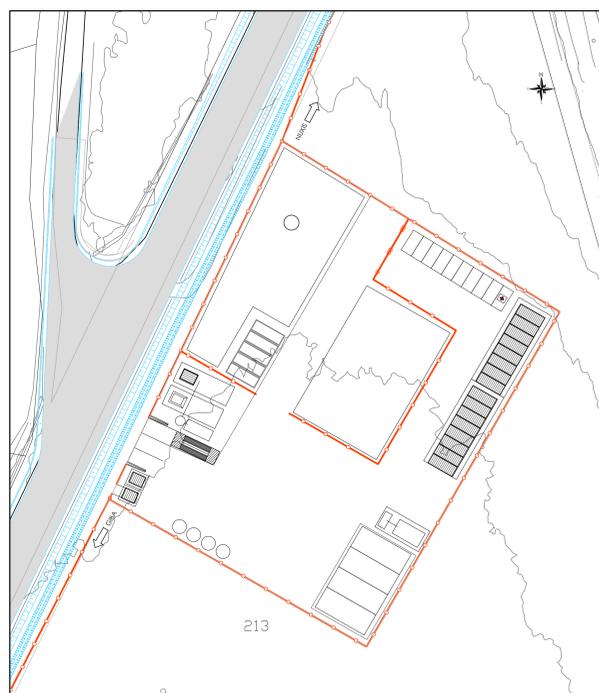

S.S.195 - PLANIMETRIA CAMPO BASE SU CATASTALE - SCALA 1:500

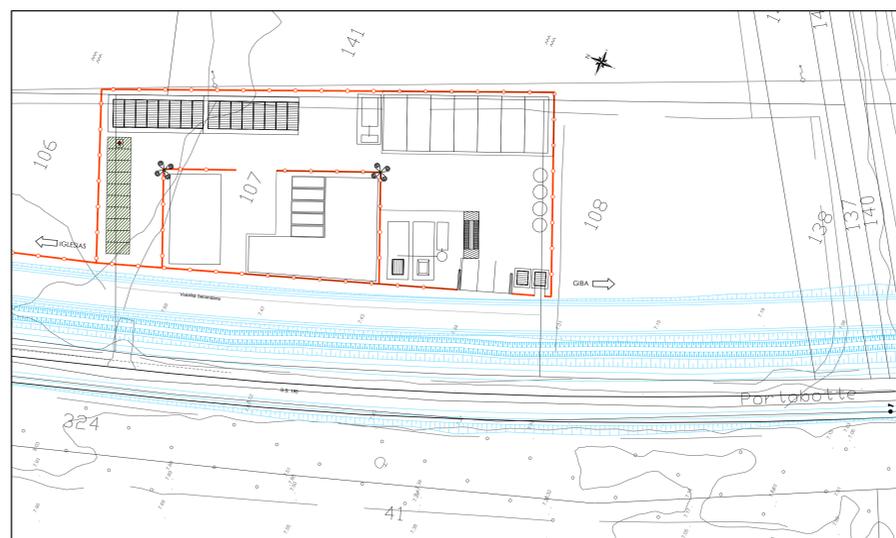

anas Anas SpA
 Direzione Progettazione e Realizzazione Lavori

PIANO SULCIS - S.S. 195 "SULCITANA" - INTERVENTI DI ADEGUAMENTO STRADA DI COLLEGAMENTO S. GIOVANNI SUERGIU-GIBA DAL KM 91+100 AL KM 94+600:
 S.S. 293 "DI GIBA" - MESSA IN SICUREZZA STRADA GIBA-NUXIS DAL KM 60+100 AL KM 63+700 E DAL KM 64+200 AL KM 65+500

OFFERTA TECNICA DI GARA - PROGETTO DEFINITIVO

IMPRESA ESECUTRICE:

Delta Lavori S.p.A. **DELTALAVORI**

PROGETTISTI:

POLITECNICA
 INGEGNERIA E ARCHITETTURA
 Il Presidente del C.d.A. Ing. Francesco Fedezzo

Il Direttore Tecnico Ing. Francesco Fresaneli	Progetto esecutivo dell'impresa Ing. Andrea Lucarelli Progettazione lavori di cantiere Ing. Marcello Mancone	Responsabile progetto Dot. Geol. Pietro Accoti Gili	Progettazione strutture e collaudi strutturali Ing. Andrea Lucarelli	Progettazione impianti speciali collaudi speciali Ing. Fabio Camorani
--	---	--	--	---

17 CANTIERIZZAZIONE E FASI DI COSTRUZIONE

Layout di cantiere S.S 195 e S.S. 293
 Rappresentazione su ortofoto e planimetria catastale

NOME FILE:	T00 CA00 CAN LF02_A	REVISIONE:	FORMATO:	SCALA:
CODICE ELABORATO	T00 CA00 CAN LF02	A	A1	varie

ELABORATO EMESSO A SEGUITO DI RECEPIMENTO ISTRUTTORIA ANAS