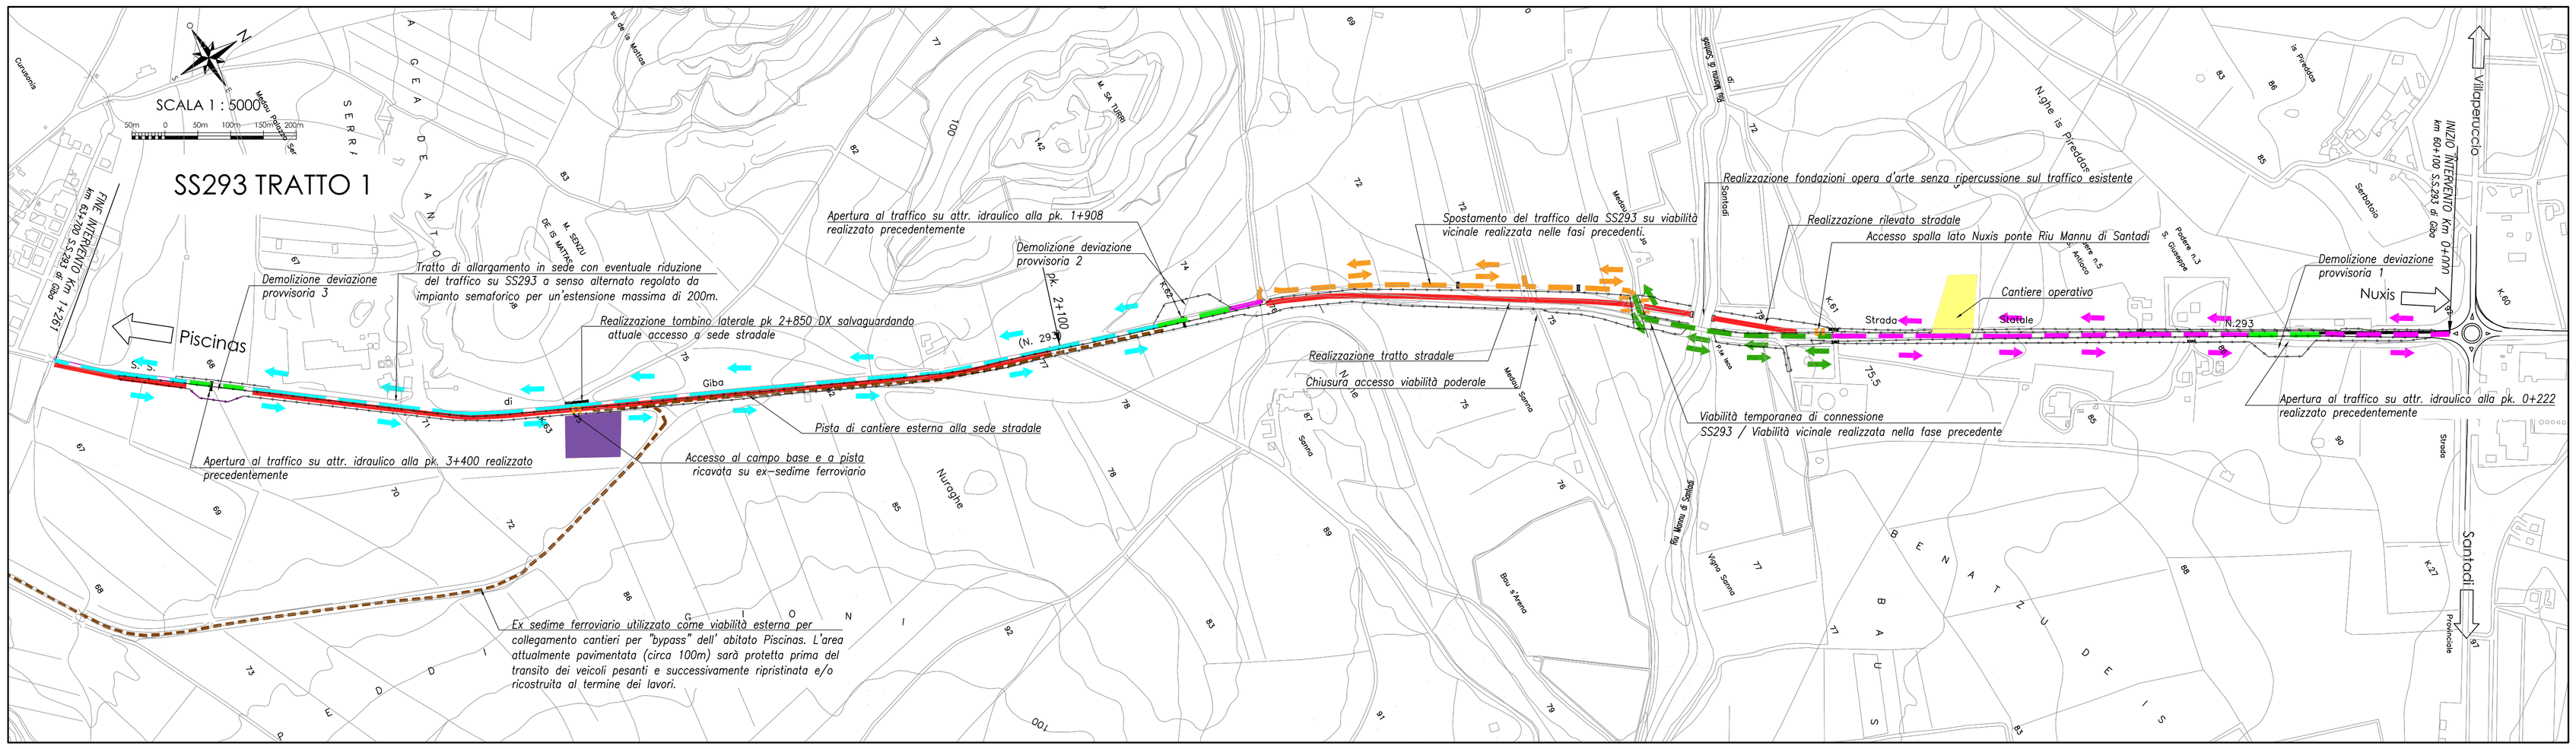

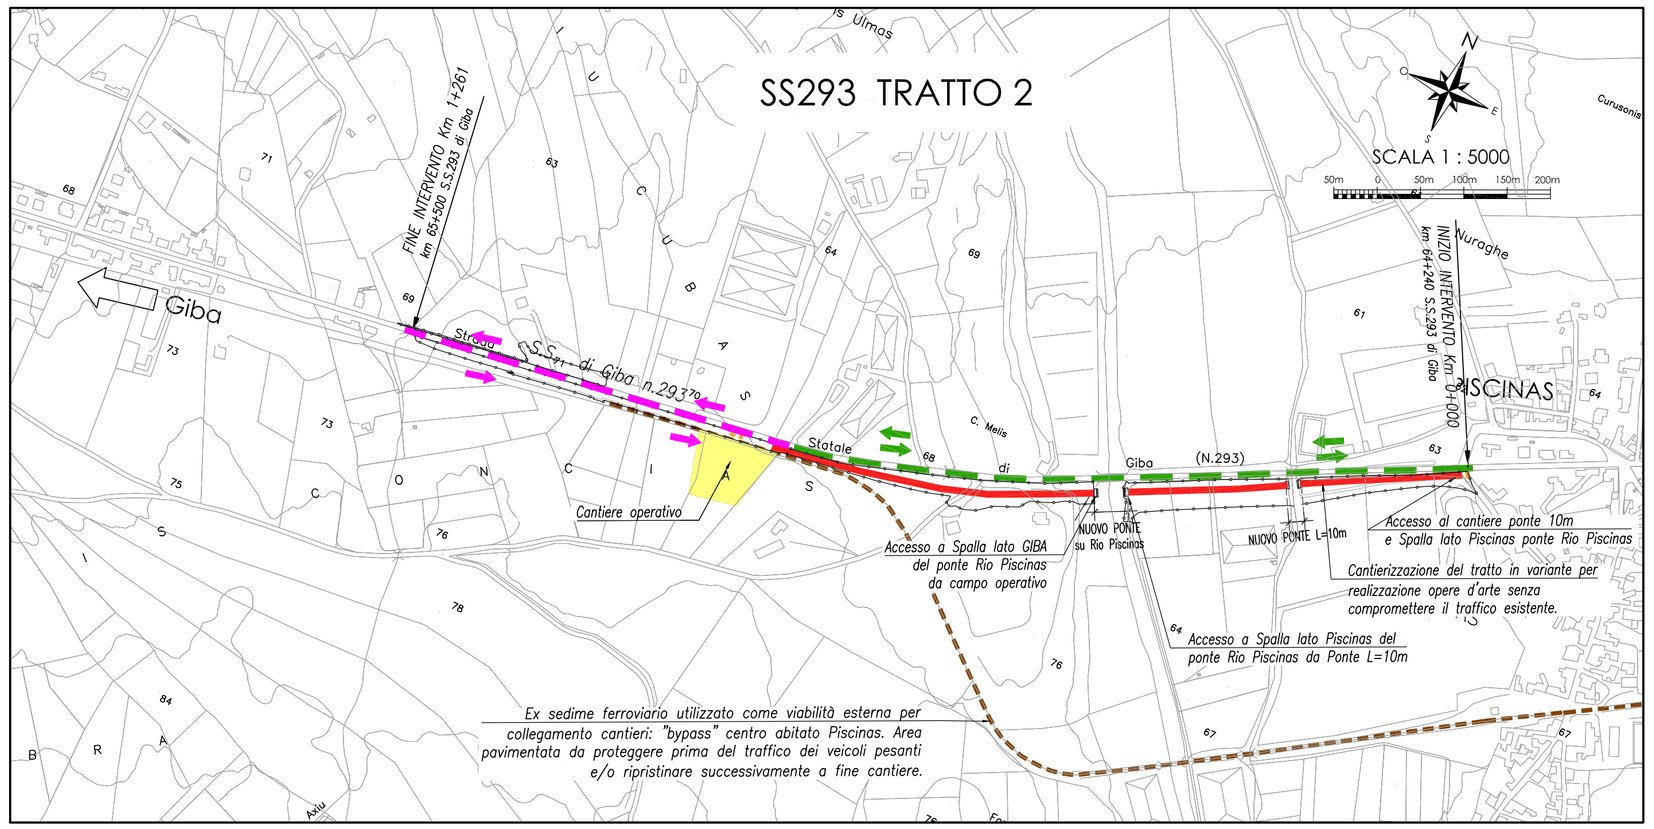

LEGENDA

- PISTE DI CANTIERE
- DELIMITAZIONE AREE OCCUPATE
- CANTIERE OPERATIVO
- CANTIERE BASE
- ACCESSI AL CANTIERE
- FLUSSO VEICOLARE
- TRATTO CHIUSO AL TRAFFICO NELLA PRESENTE FASE
- GIA' REALIZZATO IN FASE PRECEDENTE
- DA REALIZZARE NELLA PRESENTE FASE
- SEZ. tipo 1 — VIABILITA' ESISTENTE APERTA AL TRAFFICO – SEZ. tipo 1 – Tratto in Allargamento (nuova segnaletica orizzontale, recinzione per pista di cantiere)
- SEZ. tipo 2 — VIABILITA' ESISTENTE APERTA AL TRAFFICO – SEZ. tipo 2 – Tratto in allargamento (nuova segnaletica orizzontale, recinzione per pista di cantiere)
- SEZ. tipo 3 — VIABILITA' ESISTENTE APERTA AL TRAFFICO – SEZ. tipo 3 – Tratto in Variante (nuova segnaletica orizzontale, recinzione per pista di cantiere)
- SEZ. tipo 4 — VIABILITA' REALIZZATA APERTA AL TRAFFICO – SEZ. tipo 4 (nuova segnaletica orizzontale, recinzione per pista di cantiere)
- SEZ. tipo 5 — VIABILITA' ESISTENTE APERTA AL TRAFFICO – SEZ. tipo 5 – Tratto in allargamento (nuova segnaletica orizzontale, recinzione per pista di cantiere)

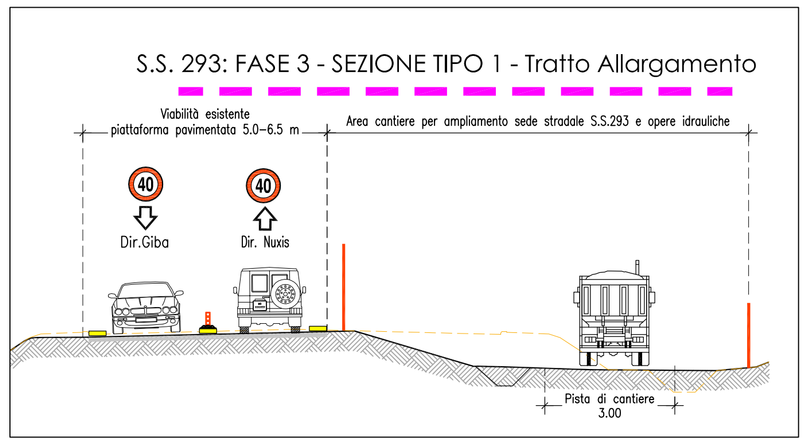

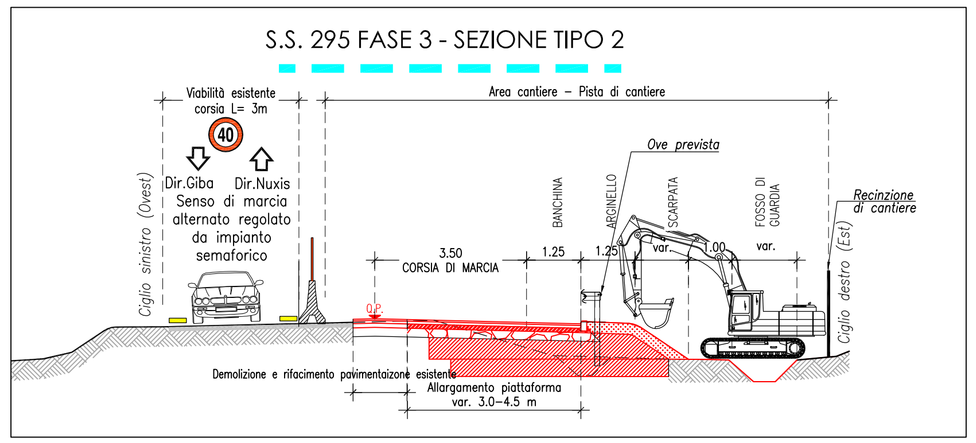

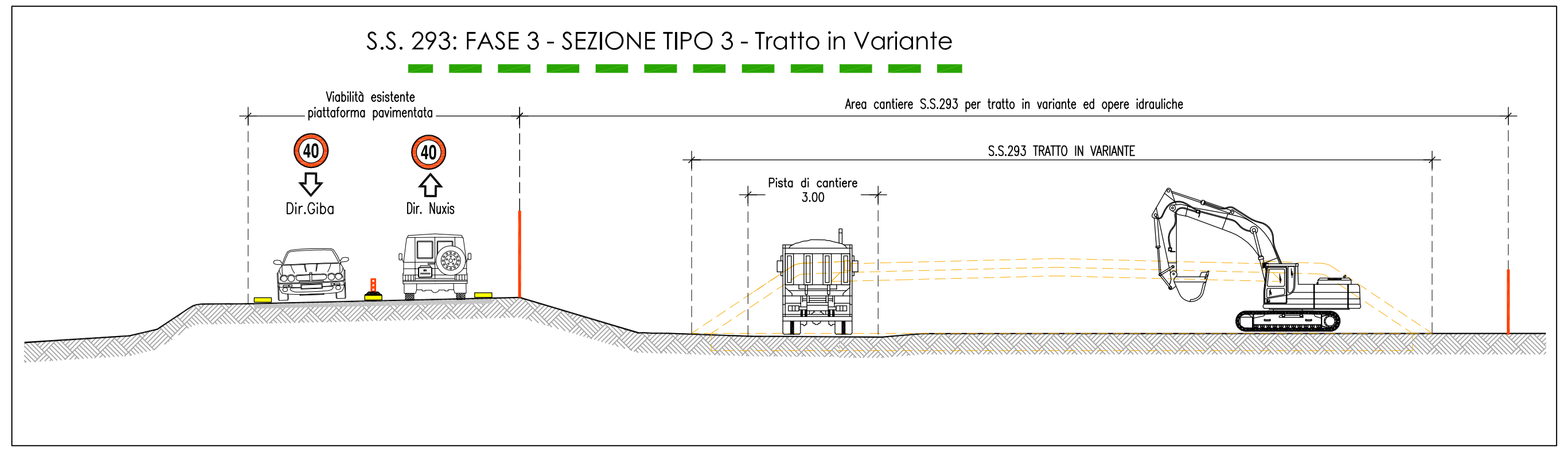

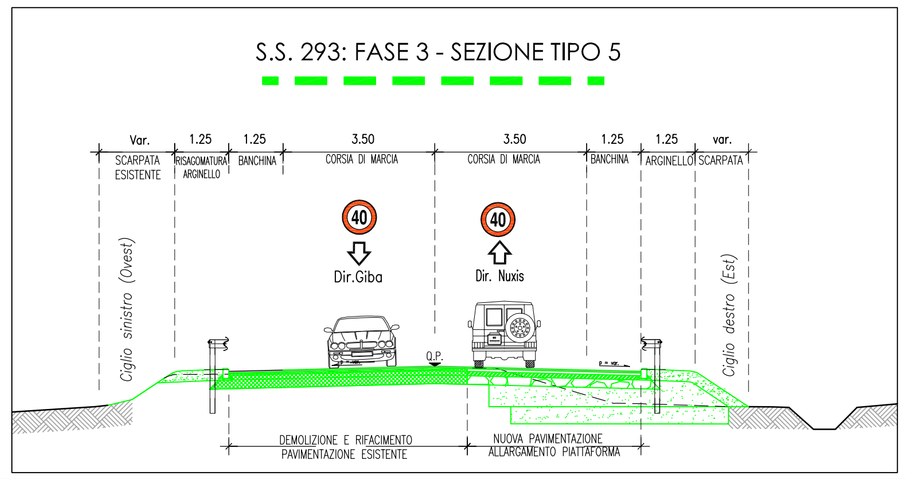

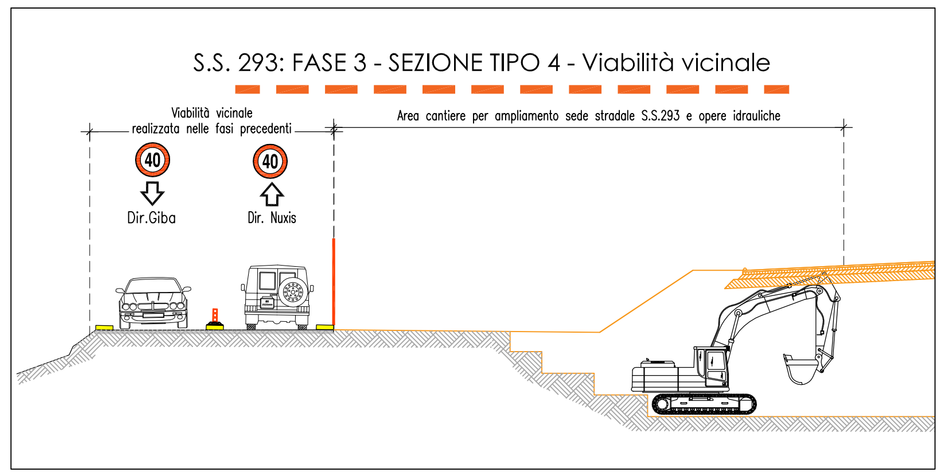

FASE:	3	

Principali lavorazioni previste nella presente fase

- *Realizzazione allargamento sede stradale nel tratto in sede da pk 2+100 a fine tratto 1 con regolamento del traffico a senso di marcia alternato su unica corsia regolato da impianto semaforico per un'estensione massima di 200m.*
- *Proseguimento attività per la realizzazione del rilevato stradale nel tratto in variante,ultimazione opere d'arte ivi incluso il ponte (impalcato e finiture) sul Riu Mannu di Santadi.*

Note sulla viabilità
Nella presente fase la viabilità principale S.S. 293 viene garantita in entrambi i sensi di marcia

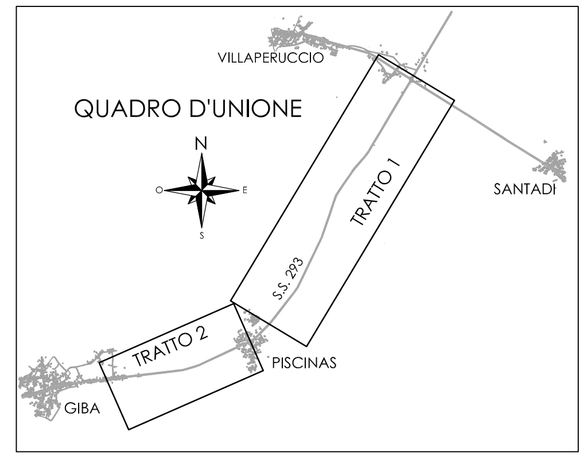

Anas SpA

Direzione Progettazione e Realizzazione Lavori

PIANO SULCIS - S.S. 195 "SULCITANA" - INTERVENTI DI ADEGUAMENTO STRADA DI COLLEGAMENTO S. GIOVANNI SUERGIU-GIBA DAL KM 91+100 AL KM 94+600;
S.S. 293 "DI GIBA" - MESSA IN SICUREZZA STRADA GIBA-NUXIS DAL KM 60+100 AL KM 63+700 E DAL KM 64+200 AL KM 65+500

OFFERTA TECNICA DI GARA - PROGETTO DEFINITIVO

IMPRESA ESECUTRICE:

Delta Lavori S.p.A.

PROGETTISTI:

POLITECNICA
INGEGNERIA E ARCHITETTURA
Il Presidente del C.d.A.
Ing. Francesca Federzoni

Il Direttore Tecnico
Ing. Francesco Frassinelli

Progettista responsabile dell' integrazione fra le varie prestazioni specialistiche. Progettazione classe e categoria V.02
Ing. Massimo Nunzi

Responsabile geologia
Dott. Geol. Pietro Accolti Gil

Progettazione strutture o parti di strutture in c.a.; classe e categoria S.03
Ing. Andrea Lucarelli

Progettazione fondazioni speciali; classe e categoria S.05. Sicurezza in fase di progettazione
Ing. Antonio De Fazio

17 CANTIERIZZAZIONE E FASI DI COSTRUZIONE
S.S. 293
Planimetria delle fasi di cantiere - Fase 3

NOME FILE:	T02 CA00 CAN PE03_A	REVISIONE:	FORMATO:	SCALA:
CODICE ELABORATO	T02CA00CANPE03	A	A1	1:5000