


FASE: 4

Principali lavorazioni previste nella presente fase

- Deviazione del traffico su SS293 diretto a Nuxis nel tratto 1 dalla pk 2+100 sul percorso alternativo riportato nell'elaborato T02 CA00 CAN C001
- Adeguamento stradale della SS293 a categoria C2 da pk. 0+000 a pk. 2+100
- Demolizione della rampa provvisoria utilizzata nelle fasi precedenti per la connessione della viabilità vicinale alla SS293 esistente e completamento del rilevato stradale.
- Apertura al traffico veicolare della SS293 sul tracciato in variante realizzato precedentemente nel tratto 1 da pk. 1+250 a pk. 1+770.
- Allargamento in sede nel tratto 2 da pk. 0+760 a fine tratta con regolamento del traffico a senso di marcia alternato su unica corsia regolato da impianto semaforico per un'estensione massima di 200m.

Note sulla viabilità.
 Nella presente fase la viabilità principale S.S.293 viene garantita in entrambi i sensi di marcia nel tratto 2 e nel tratto 1 da pk. 2+100 (bivio per viabilità collegamento S.P. 70) a fine intervento.
 Nel tratto 1 da inizio intervento fino a pk. 2+100 (bivio per viabilità collegamento S.P. 70), il traffico in direzione Nuxis è deviato sulla viabilità alternativa SP.70 -SP.79.

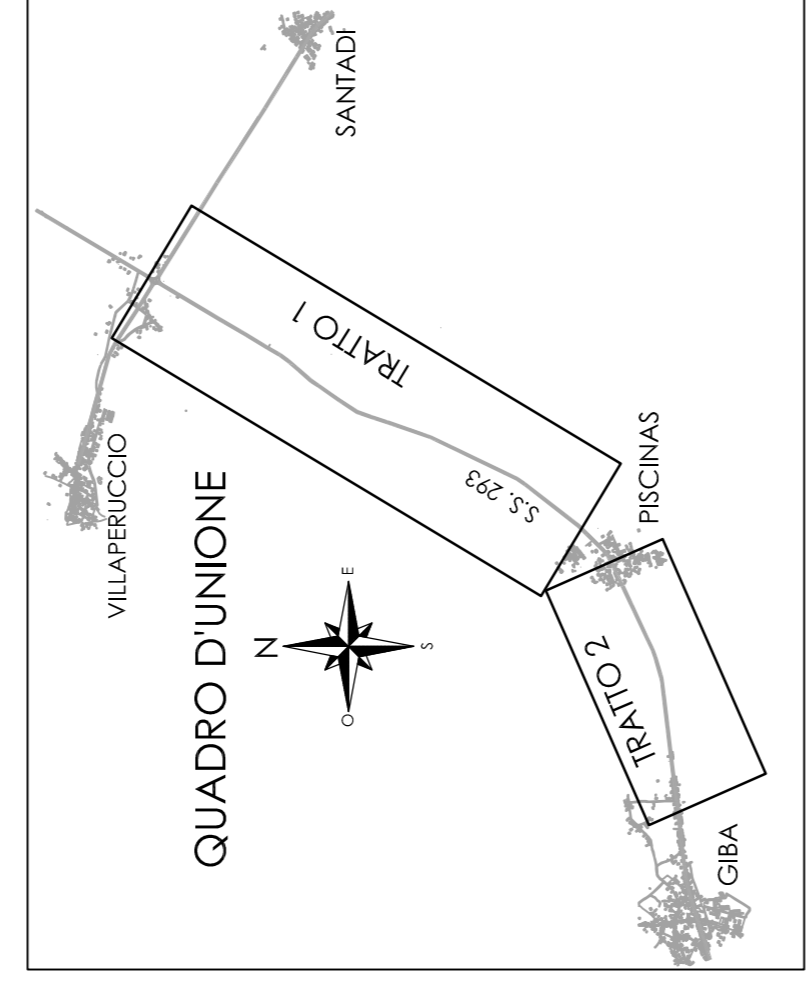

Anas SpA
 Direzione Progettazione e Realizzazione Lavori

PIANO SULCIS - S.S. 195 "SULCITANA" - INTERVENTI DI ADEGUAMENTO STRADA DI COLLEGAMENTO S. GIOVANNI SUERGIU-GIBA DAL KM 91+100 AL KM 94+600; S.S. 293 "DI GIBA" - MESSA IN SICUREZZA STRADA GIBA-NUXIS DAL KM 60+100 AL KM 63+700 E DAL KM 64+200 AL KM 65+500

OFFERTA TECNICA DI GARA - PROGETTO DEFINITIVO
 IMPRESA ESECUTRICE:

Delta Lavori S.p.A.

DELTA LAVORI

PROGETTISTI:
POLITECNICA
 Ing. Francesca Fedriconi

Programma approvata e autorizzata dal Ministero delle Infrastrutture e dei Trasporti
 Ing. Massimo Nuzzi

Programma approvata e autorizzata dal Ministero delle Infrastrutture e dei Trasporti
 Ing. Antonio Lucarelli

Programma approvata e autorizzata dal Ministero delle Infrastrutture e dei Trasporti
 Ing. Antonio De Fazio

17 CANTIERIZZAZIONE E FASI DI COSTRUZIONE
 S.S. 293

Planimetria delle fasi di cantiere - Fase 4

NOME FILE: T02 CA00 CAN PE04_A
 CODICE ELABORATO: T02|CA00|CAN|PE04
 REVISIONE: A
 FORMATO: A1
 SCALA: 1:5000