


PLANIMETRIA - CANTIERE OPERATIVO - Scala 1:1000

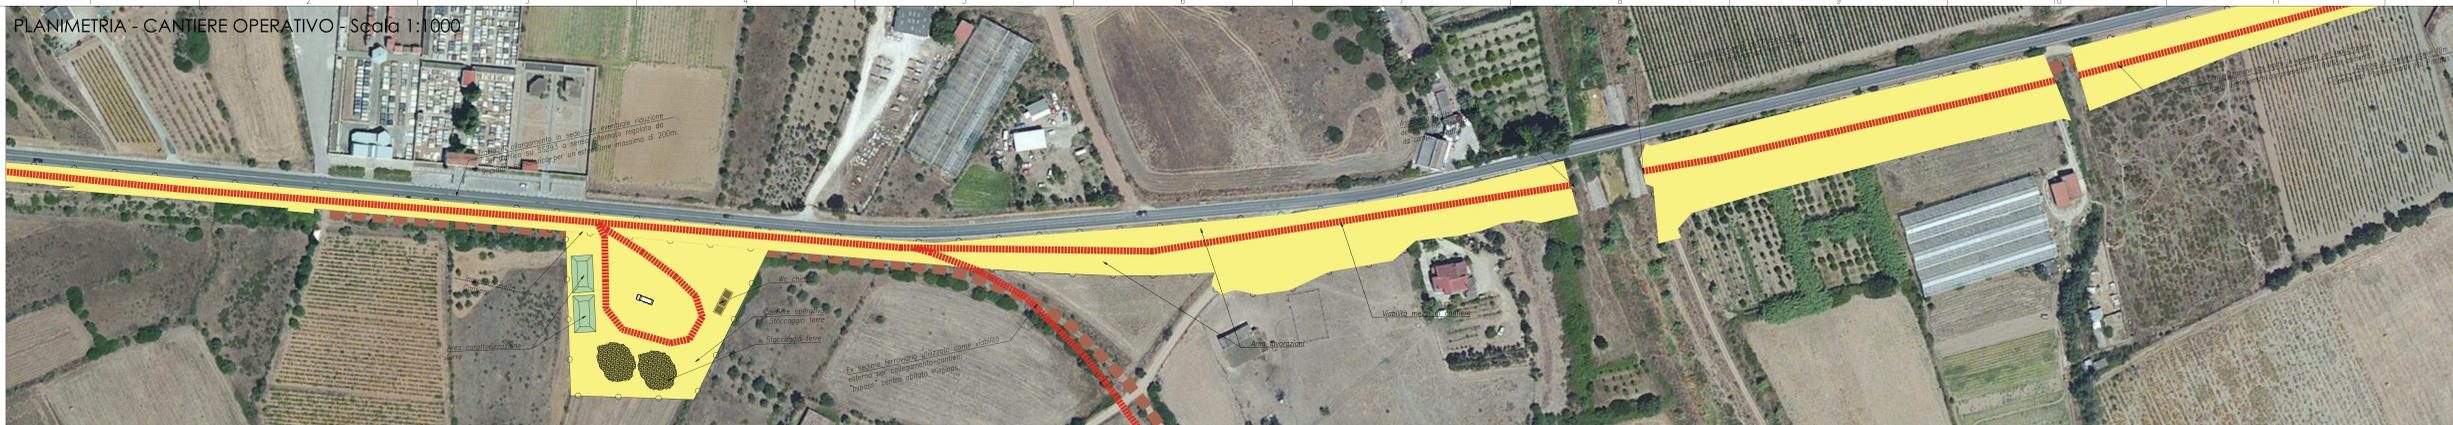

PLANIMETRIA - CANTIERE BASE - Scala 1:1000



PLANIMETRIA - CANTIERE OPERATIVO - Scala 1:1000



FASE: **4**

Principali lavorazioni previste nella presente fase

- Deviazione del traffico su SS293 diretto a Nuxis nel tratto 1 dalla pk 2+100 sul percorso alternativo riportato nell'elaborato T02 CA00 CAN C001
- Adeguamento stradale della SS293 a categoria C2 da pk. 0+000 a pk. 2+100
- Demolizione della rampa provvisoria utilizzata nelle fasi precedenti per la connessione della viabilità vicinale alla SS293 esistente e completamento del rilevato stradale.
- Apertura al traffico veicolare della SS293 sul tracciato in variante realizzato precedentemente nel tratto 1 da pk. 1+250 a pk. 1+770.
- Allargamento in sede nel tratto 2 da pk. 0+760 a fine tratta con regolamento del traffico a senso di marcia alternato su unica corsia regolato da impianto semaforico per un'estensione massima di 200m.

Note sulla viabilità.
Nella presente fase la viabilità principale S.S.293 viene garantita in entrambi i sensi di marcia nel tratto 2 e nel tratto 1 da pk. 2+100 (bivio per viabilità collegamento S.P. 70) a fine intervento.
Nel tratto 1 da inizio intervento fino a pk. 2+100 (bivio per viabilità collegamento S.P. 70), il traffico in direzione Nuxis è deviato sulla viabilità alternativa SP 70 -SP 79.

anas Direzione Progettazione e Realizzazione Lavori

Anas SpA

PIANO SULCIS - S.S. 195 "SULCITANA" - INTERVENTI DI ADEGUAMENTO STRADA DI COLLEGAMENTO S. GIOVANNI SUERGIU-GIBA DAL KM 91+100 AL KM 94+600; S.S. 293 "DI GIBA" - MESSA IN SICUREZZA STRADA GIBA-NUXIS DAL KM 60+100 AL KM 63+700 E DAL KM 64+200 AL KM 65+500

OFFERTA TECNICA DI GARA - PROGETTO DEFINITIVO

IMPRESA ESECUTRICE:

Delta Lavori S.p.A. **DELTA LAVORI**

PROGETTISTI:

POLITECNICA INGENIERIA ARCHITETTURA
Il Presidente del C.d.A. Ing. Francesco Fabozzini

Il Direttore Tecnico Ing. Francesco Fabozzini	Progetto esecutivo del cantiere di cui è parte integrante: Progettazione base e cantiere 1/02 Schede e note di progetto Ing. Marcello Marcone	Responsabile progetto Dott. Geol. Piero Accolti Gil	Progettazione esecutiva del cantiere 1/02 Dati e cartografia S.02 Ing. Andrea Lucarelli	Supervisione lavori speciali della categoria S.05 Ing. Fabio Carrarini
--	---	--	--	--

17 CANTIERIZZAZIONE E FASI DI COSTRUZIONE
S.S. 293
Planimetria individuazione aree di cantiere - Fase 4

NOME FILE:	T02 CA00 CAN PE09_A	REVISIONE:	FORMATO:	SCALA:
CODICE ELABORATO:	02020000000000000000	A	A1	1:1000

ELABORATO EMESSO A SEGUITO DI RECEPIMENTO ISTRUTTORIA ANAS