




VIABILITA' PROVVISORIA - 1- scala 1:1000 PLANIMETRIA DI PROGETTO

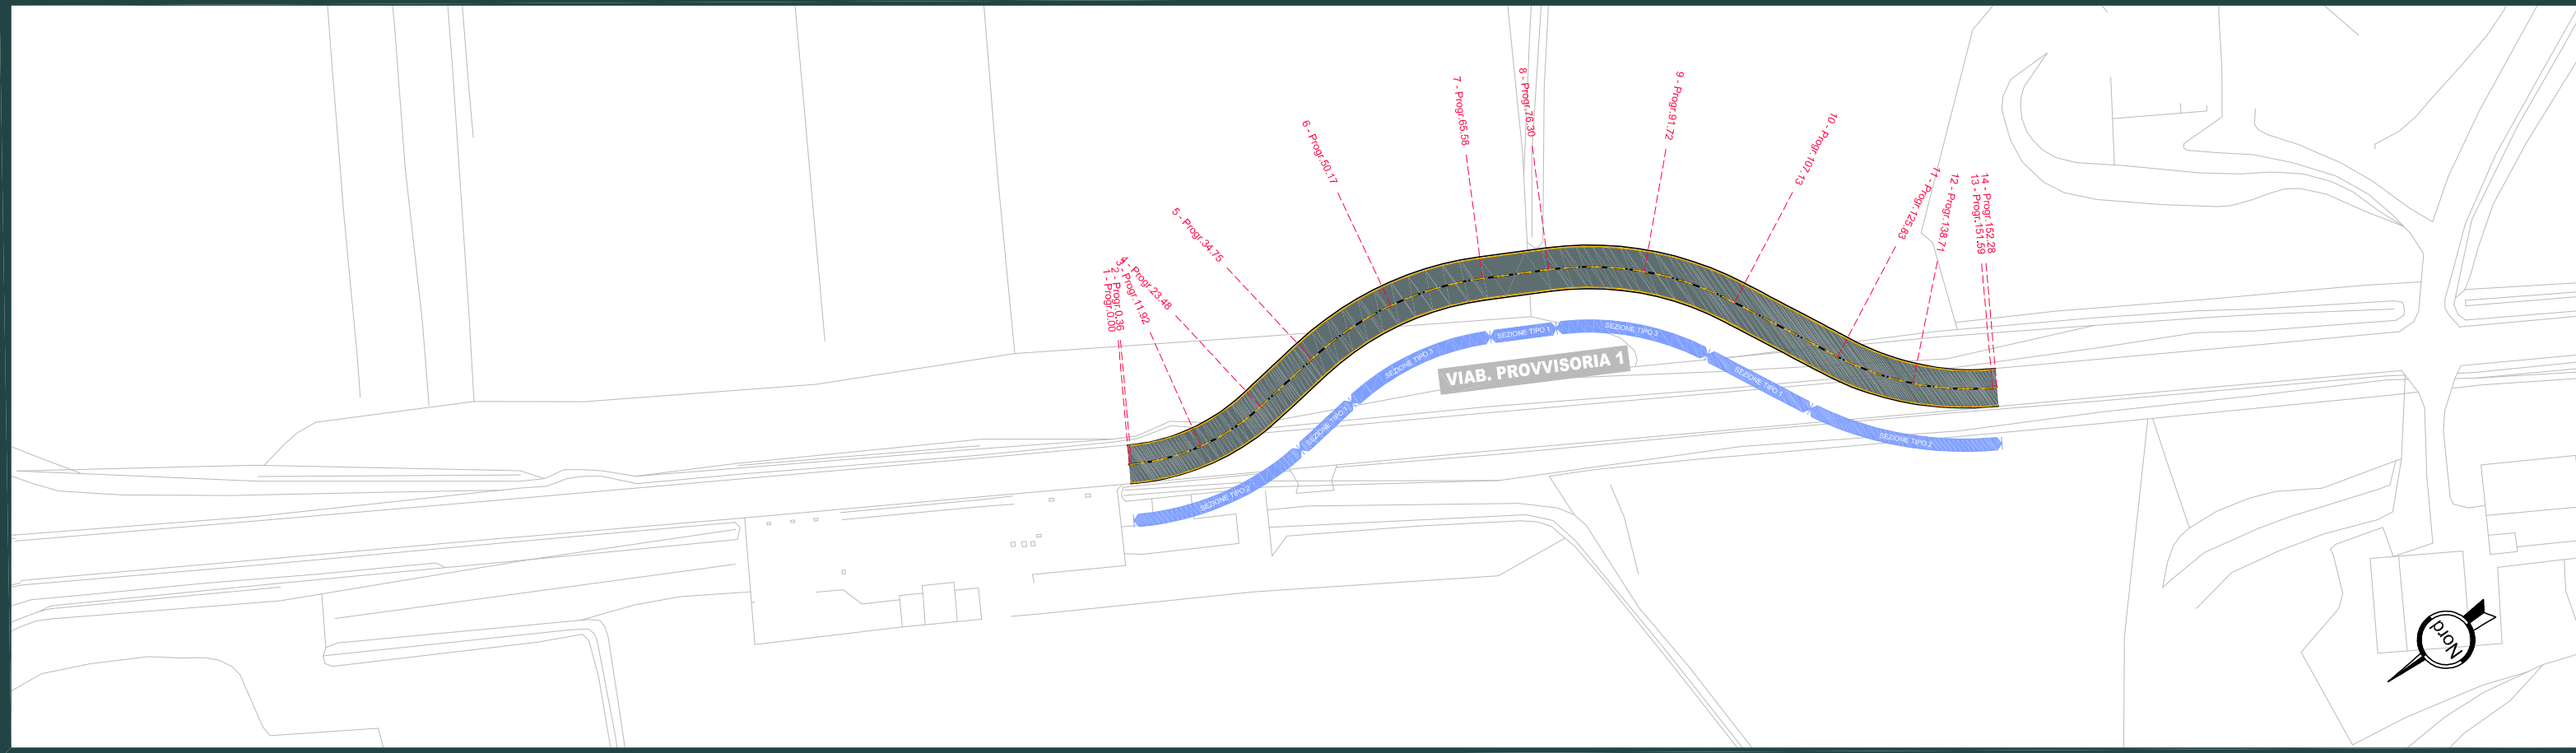


VIABILITA' PROVVISORIA - 1- scala 1:1000 PLANIMETRIA DI TRACCIAMENTO

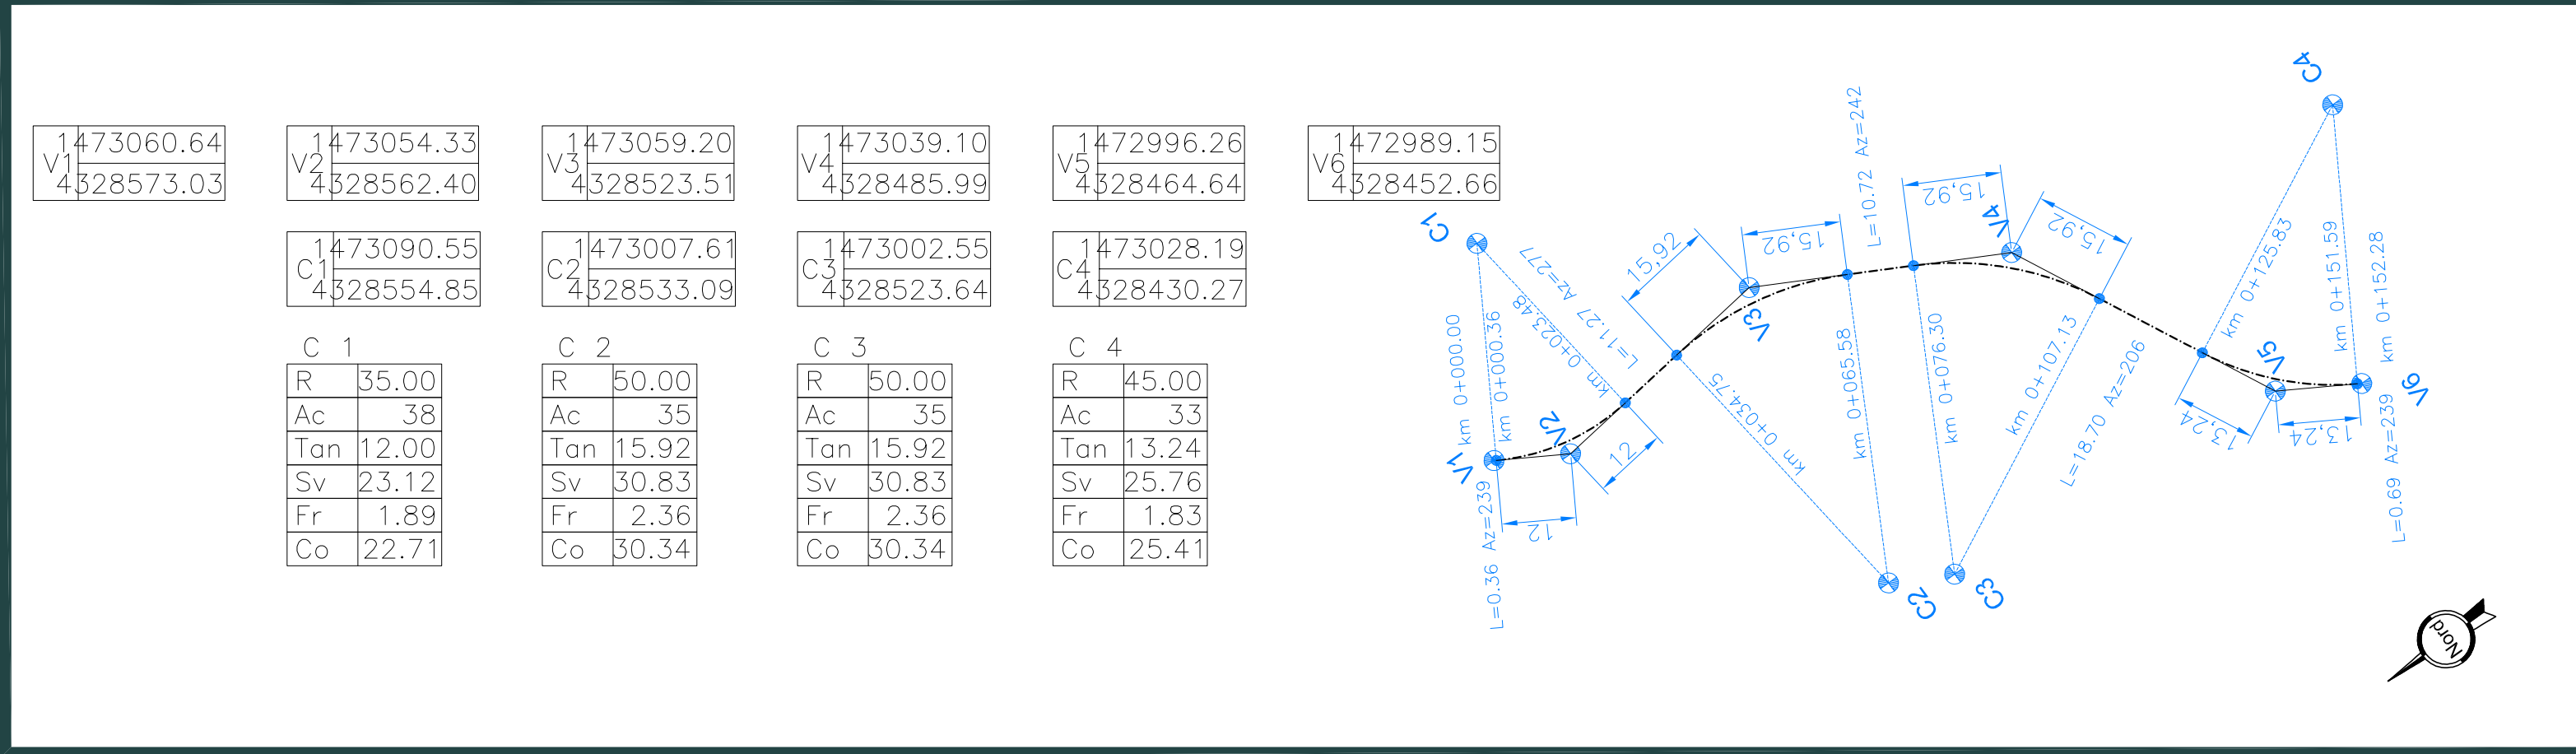


VIABILITA' PROVVISORIA - 2- scala 1:1000 PLANIMETRIA DI PROGETTO

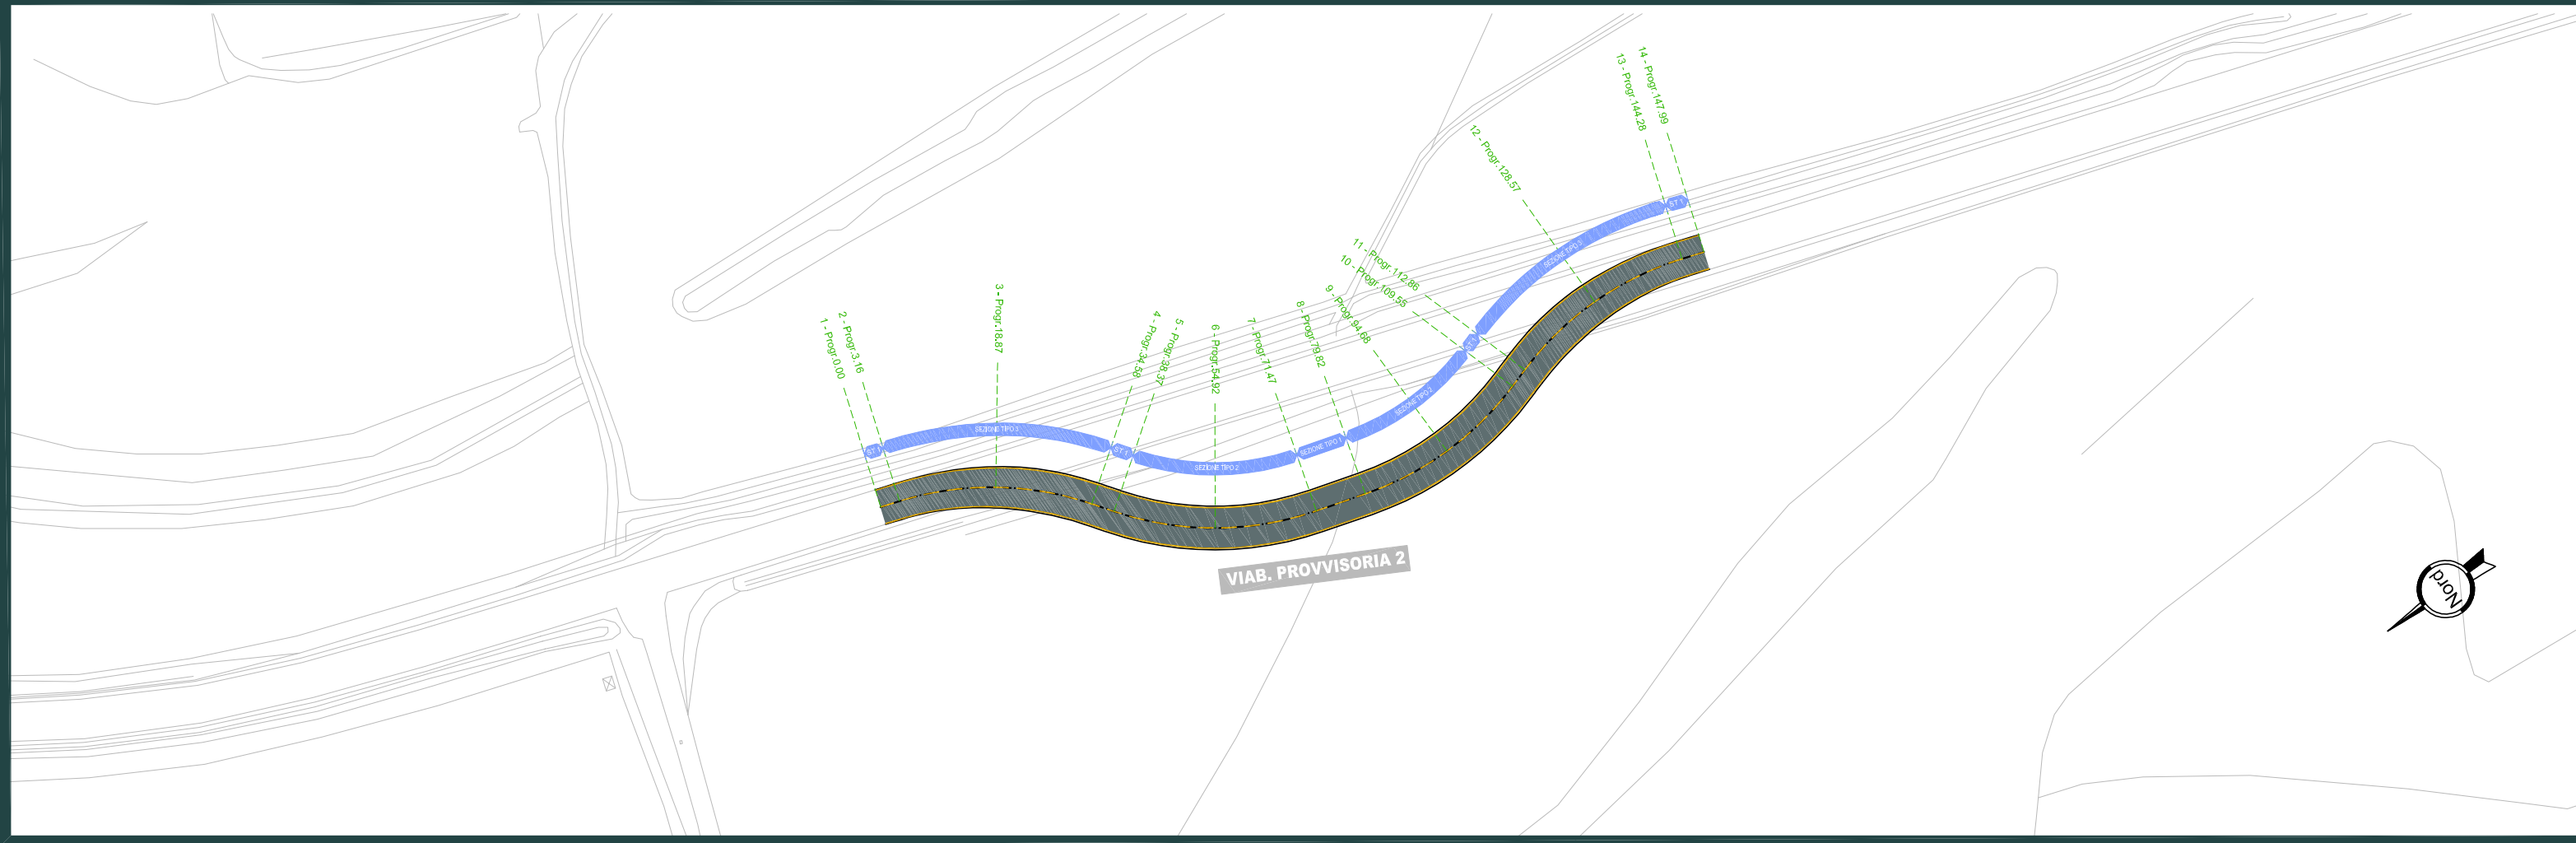




VIABILITA' PROVVISORIA - 2- scala 1:1000 PLANIMETRIA DI TRACCIAMENTO

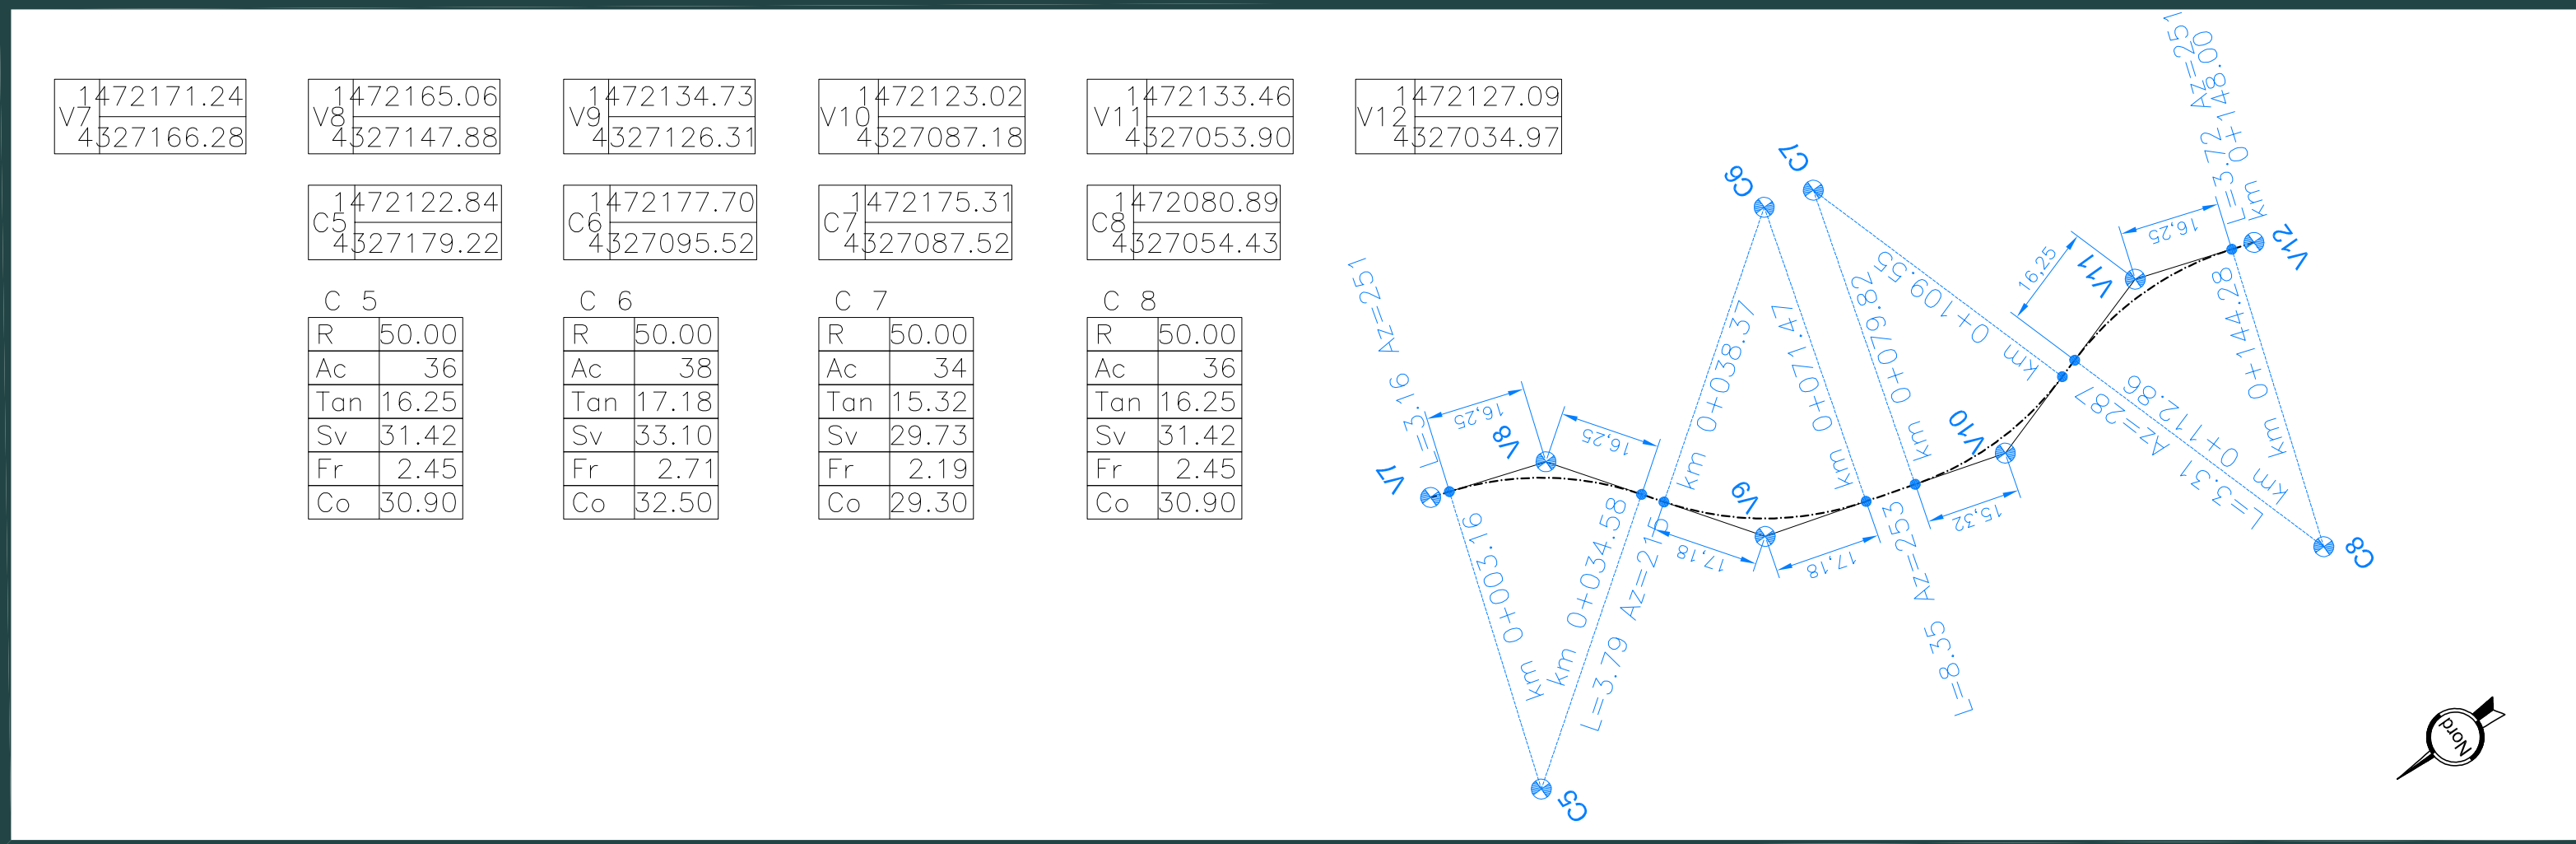


VIABILITA' PROVVISORIA - 3- scala 1:1000 PLANIMETRIA DI PROGETTO

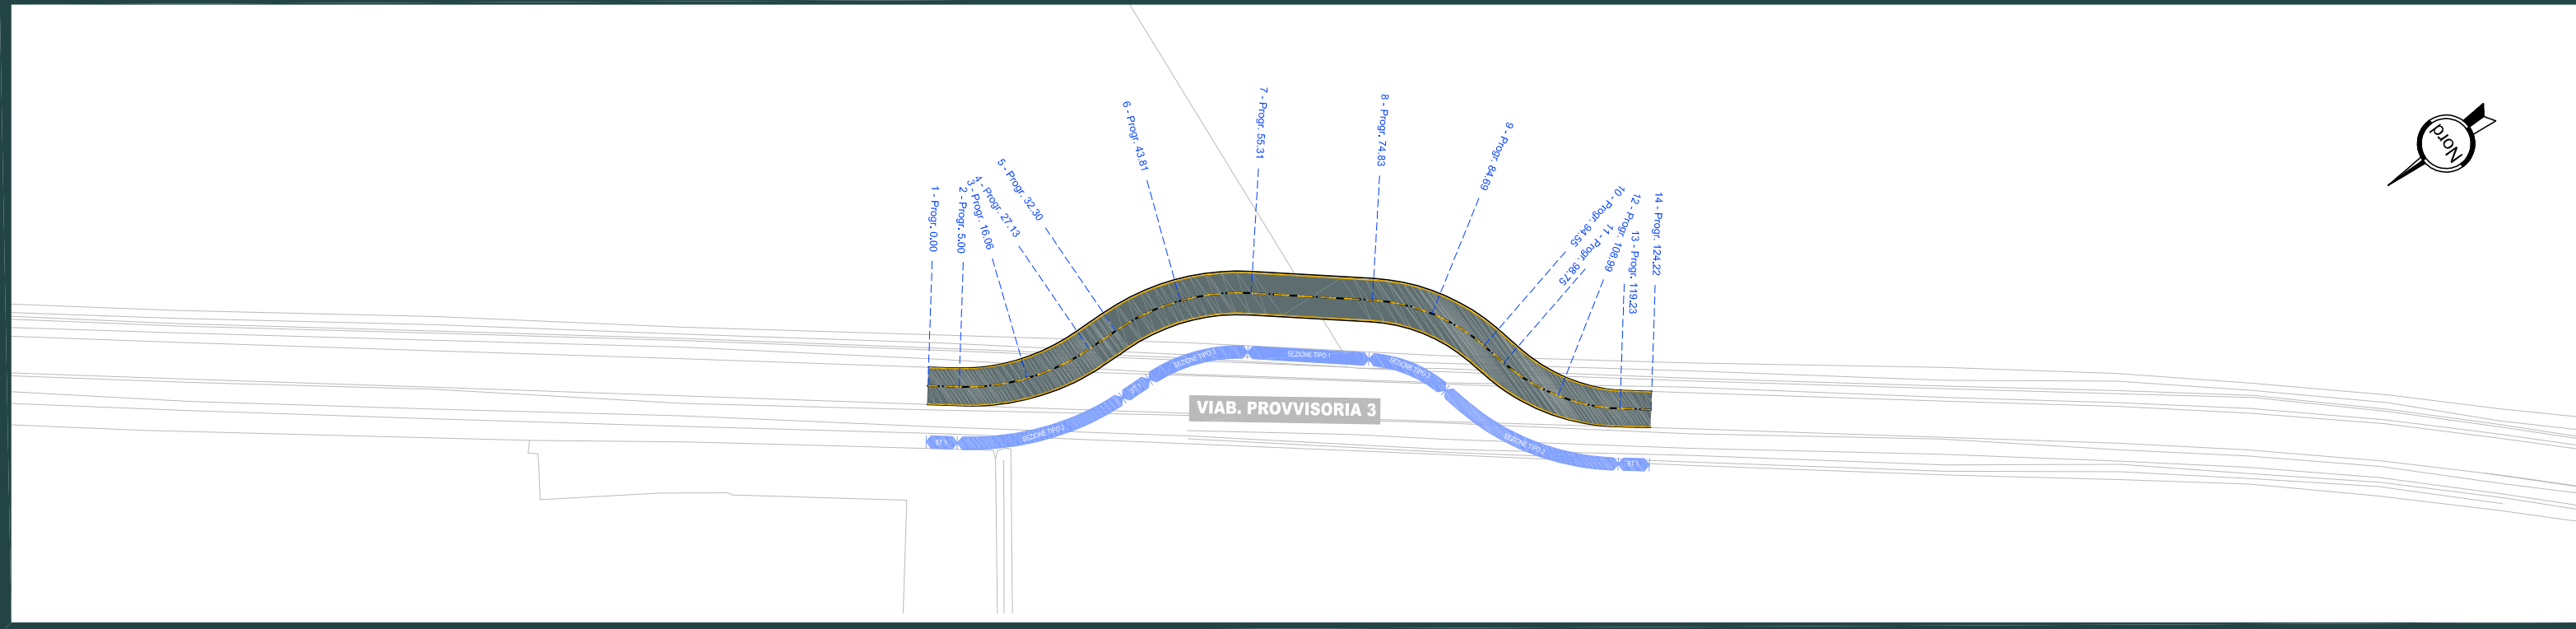


VIABILITA' PROVVISORIA - 3- scala 1:1000 PLANIMETRIA DI TRACCIAMENTO

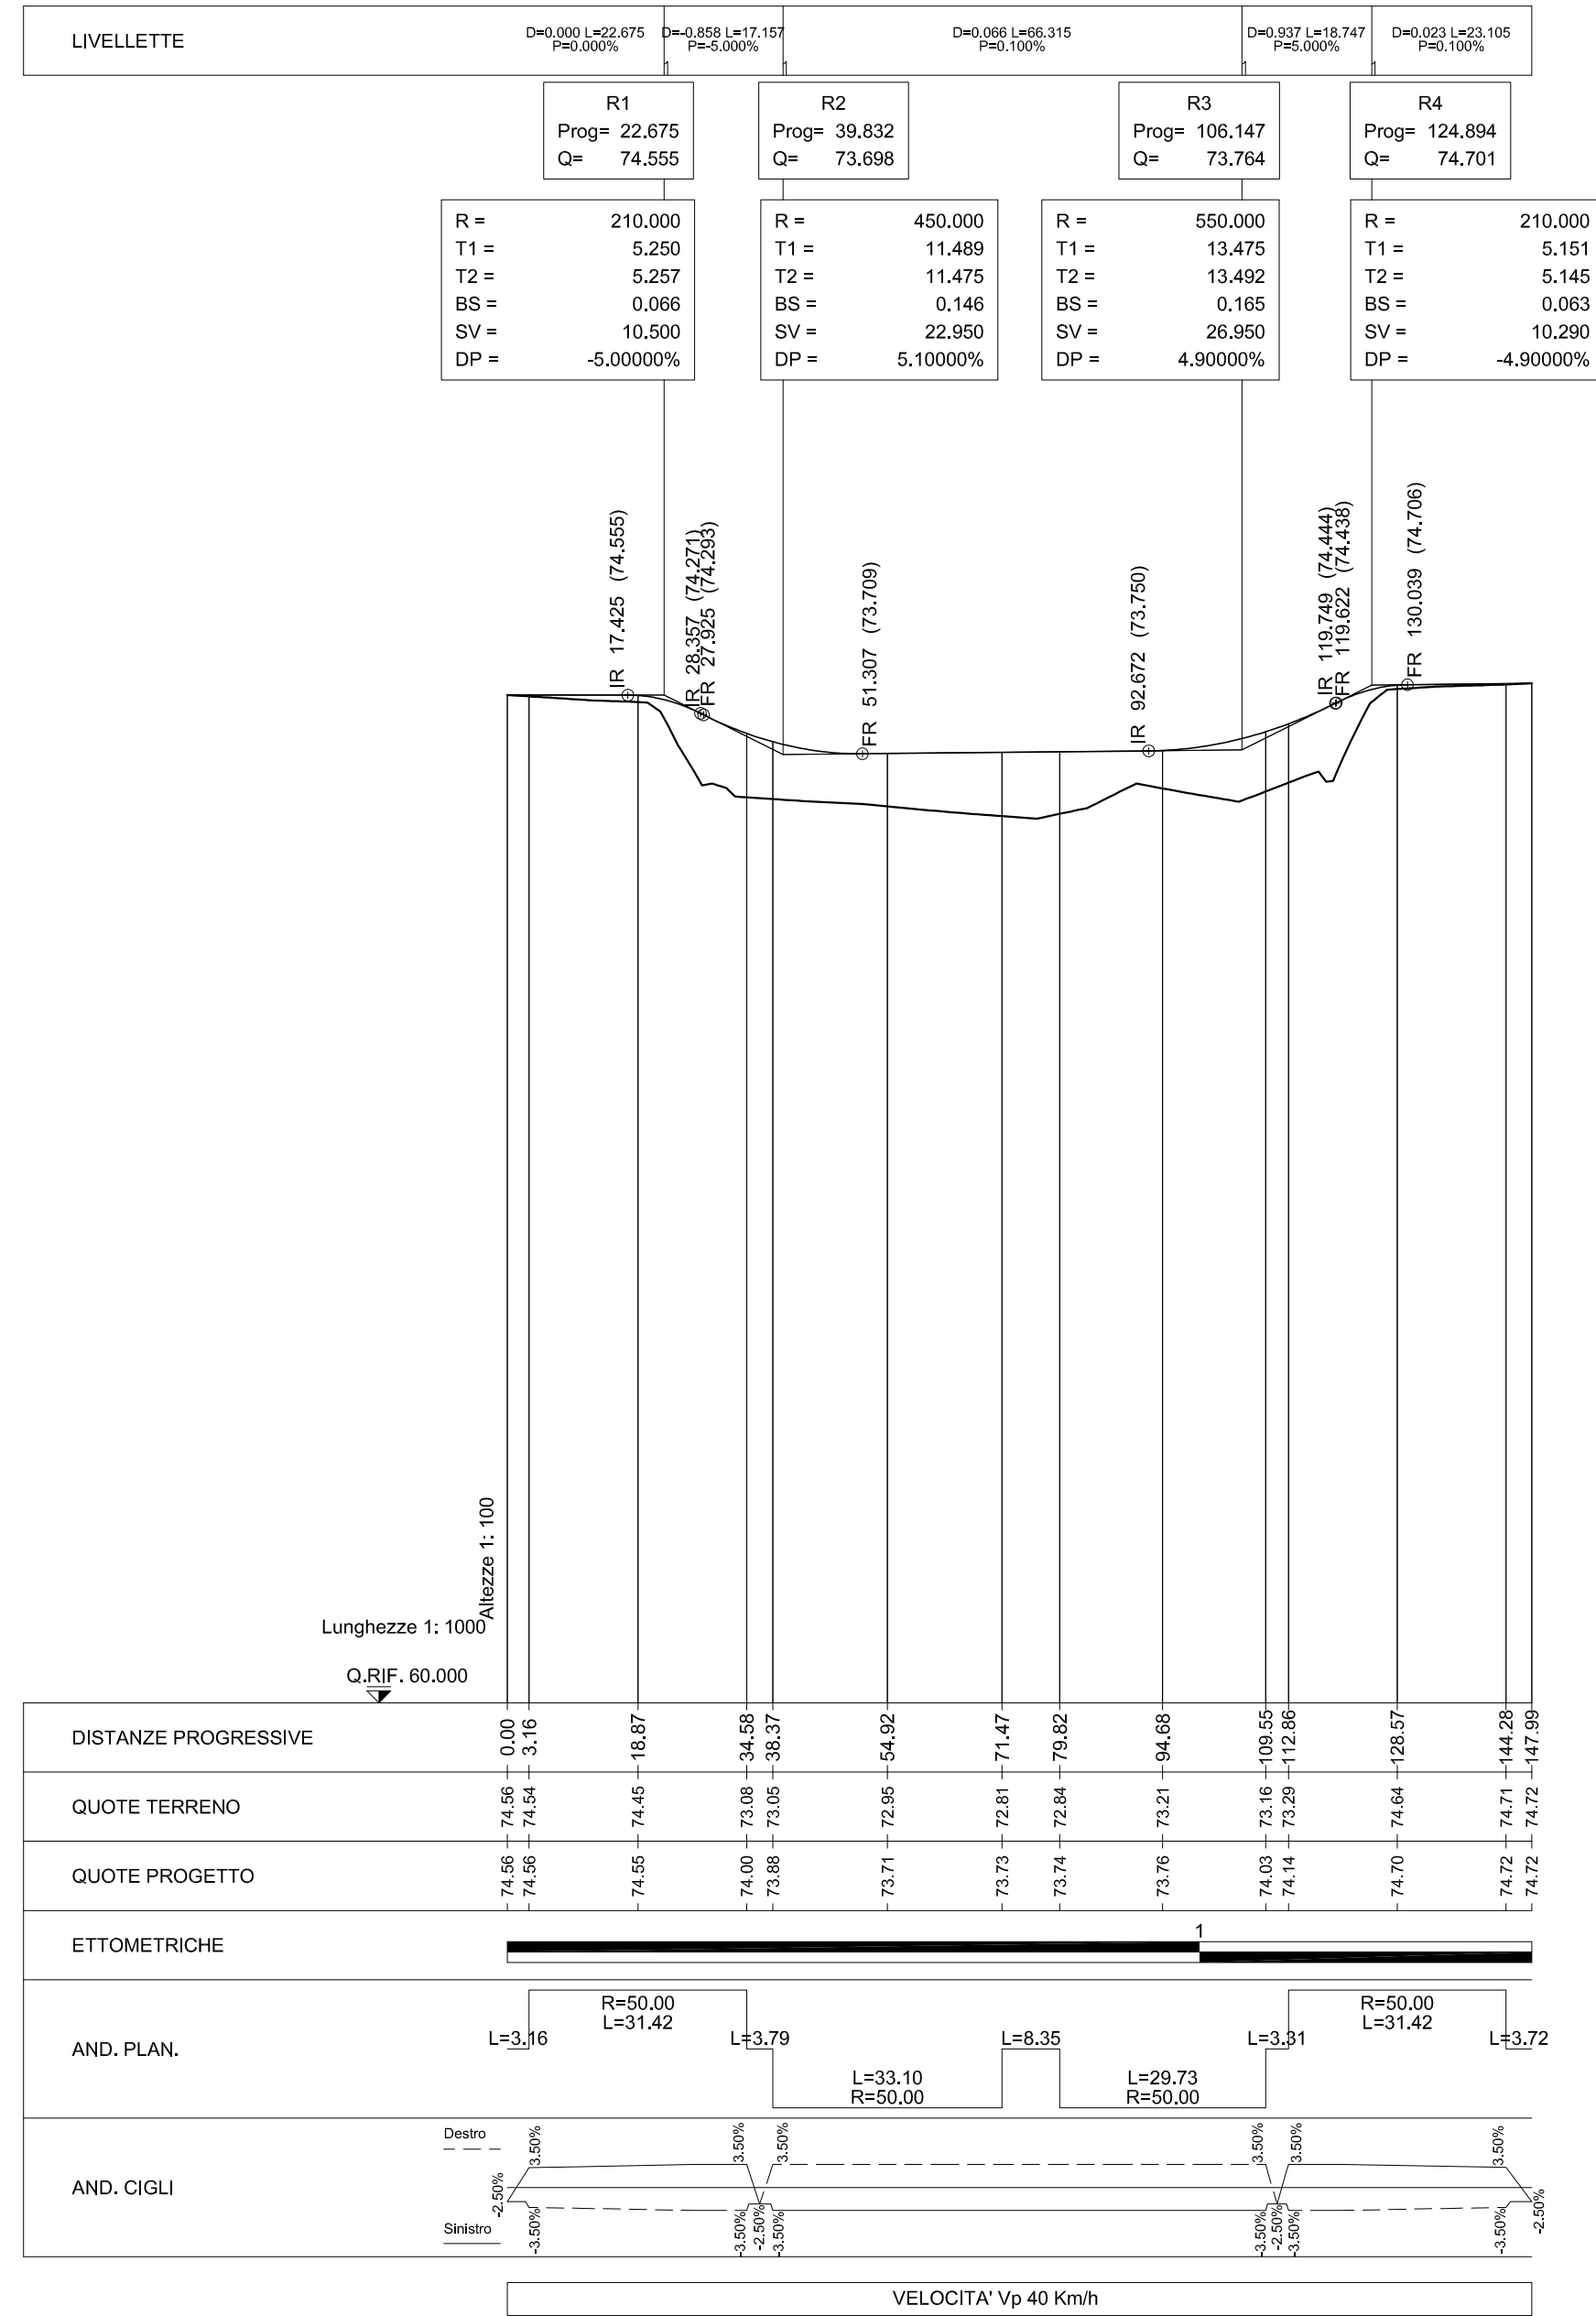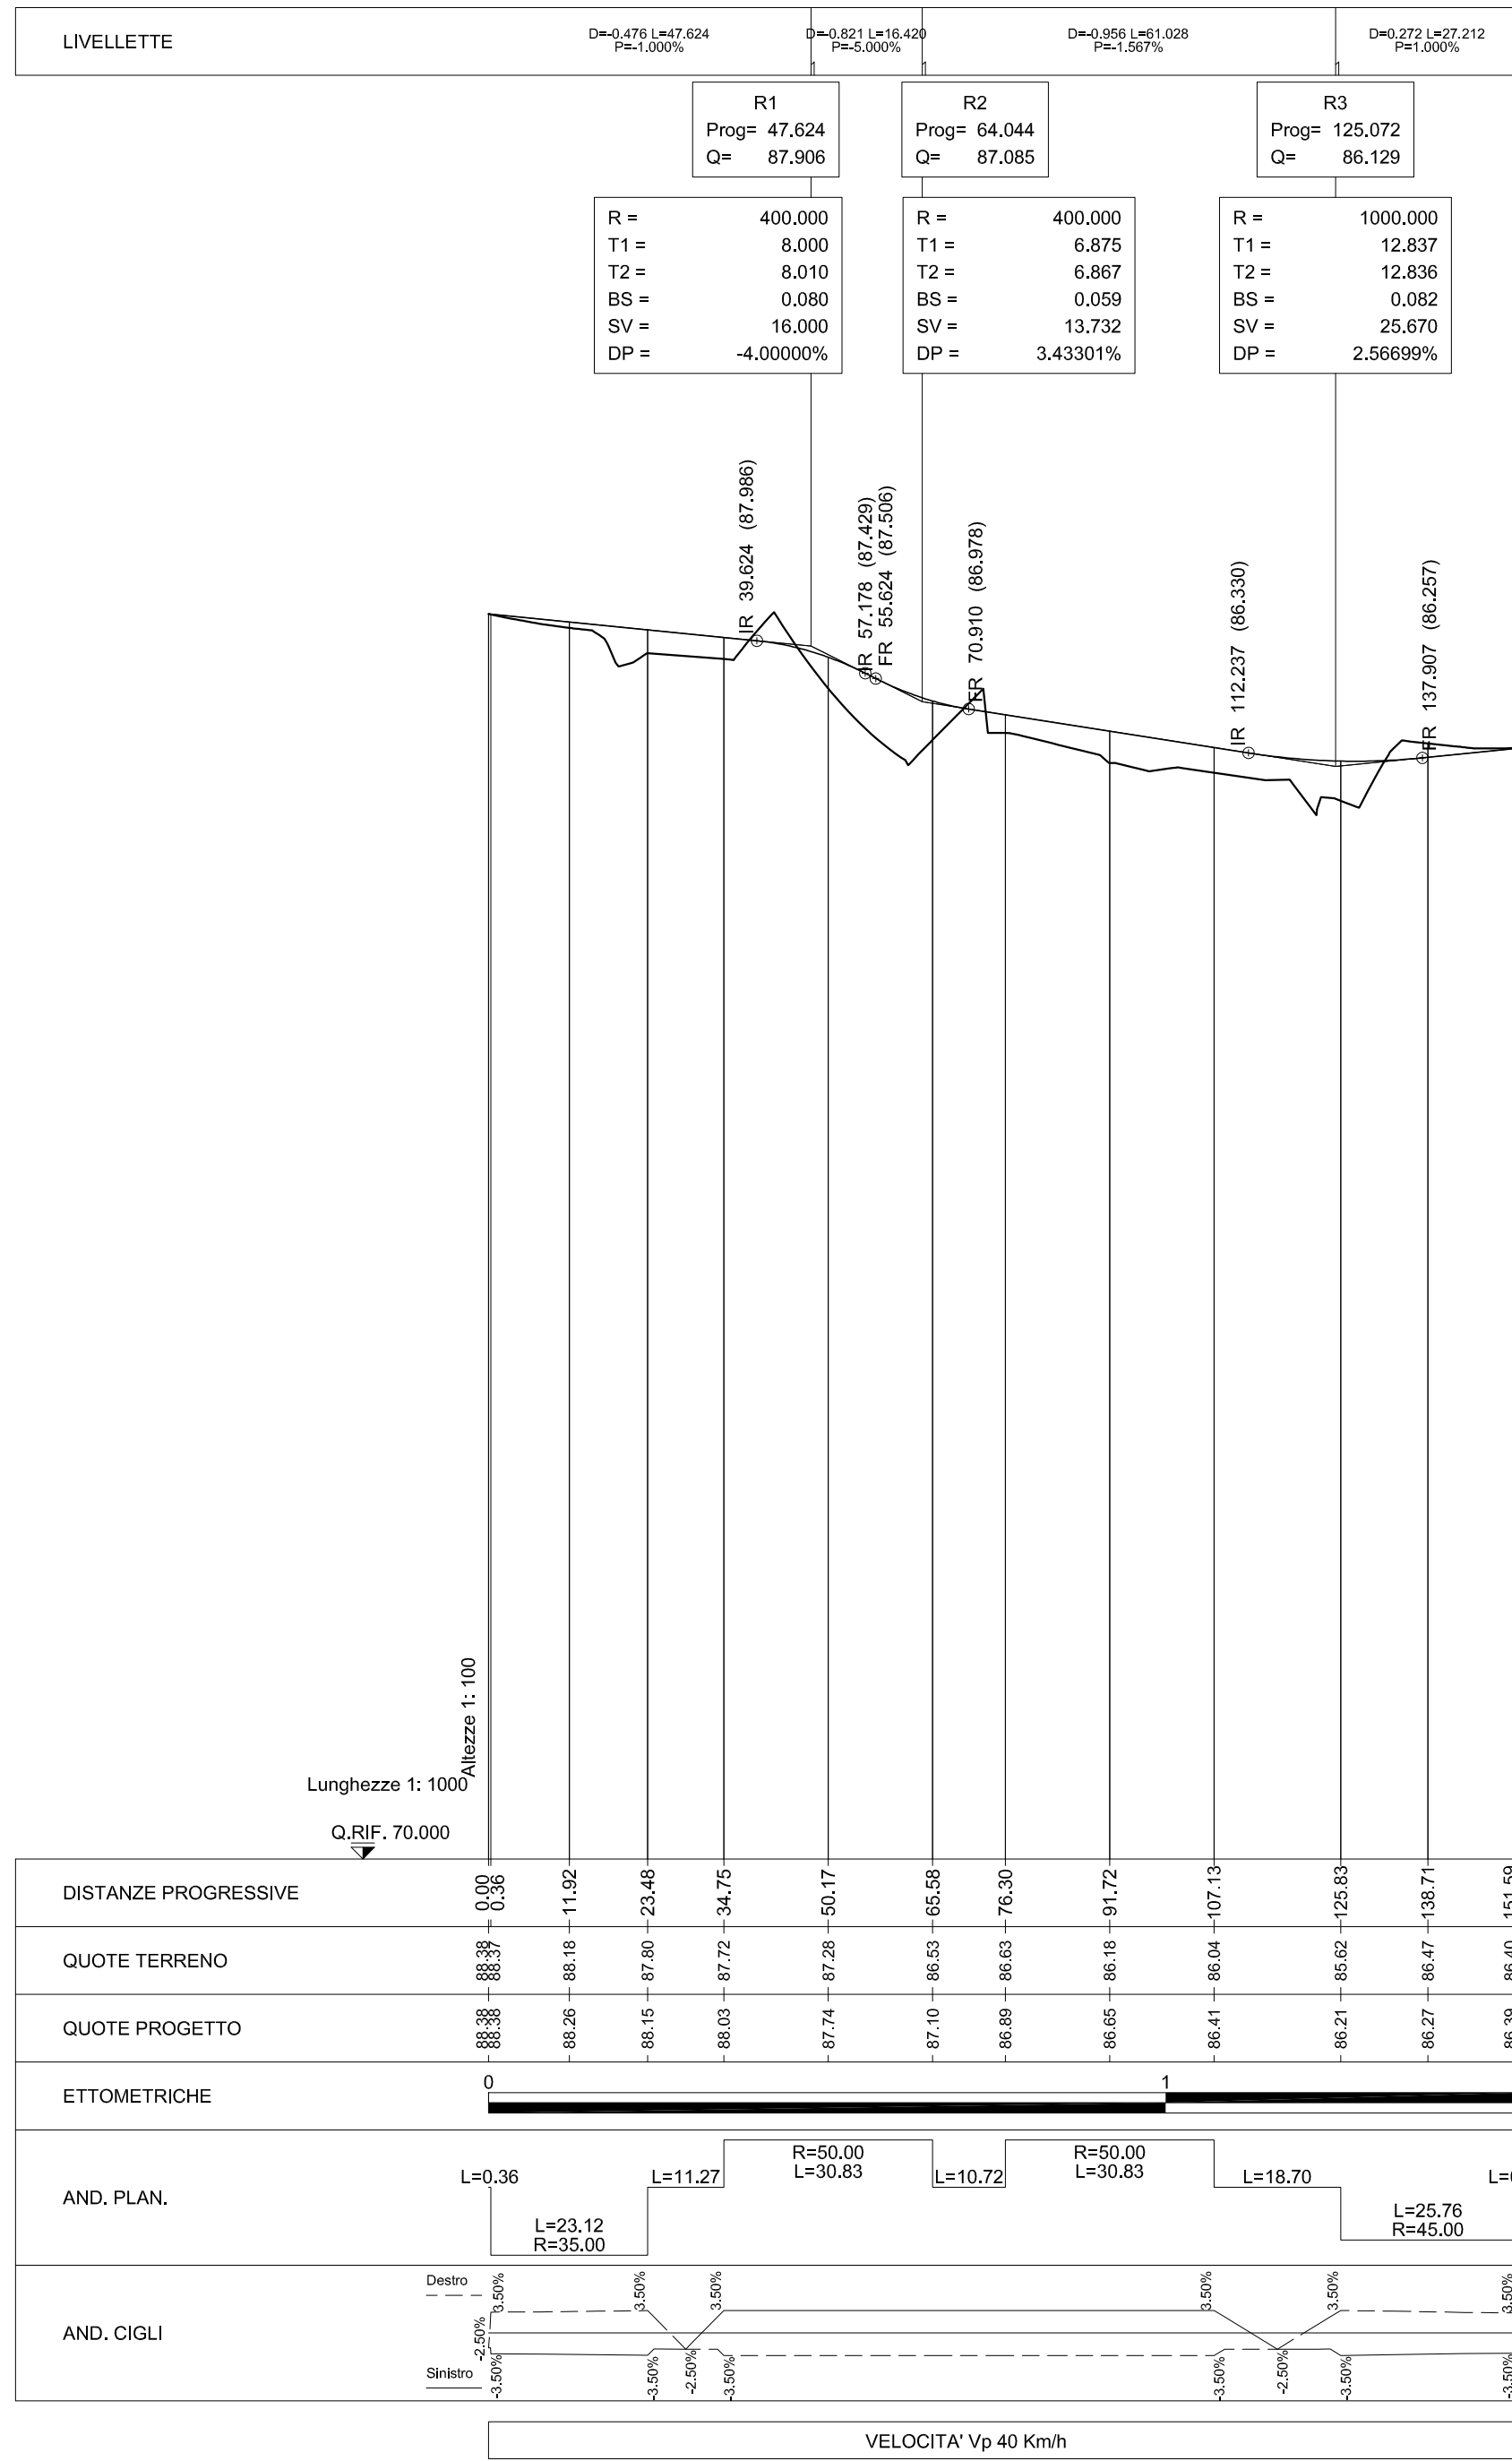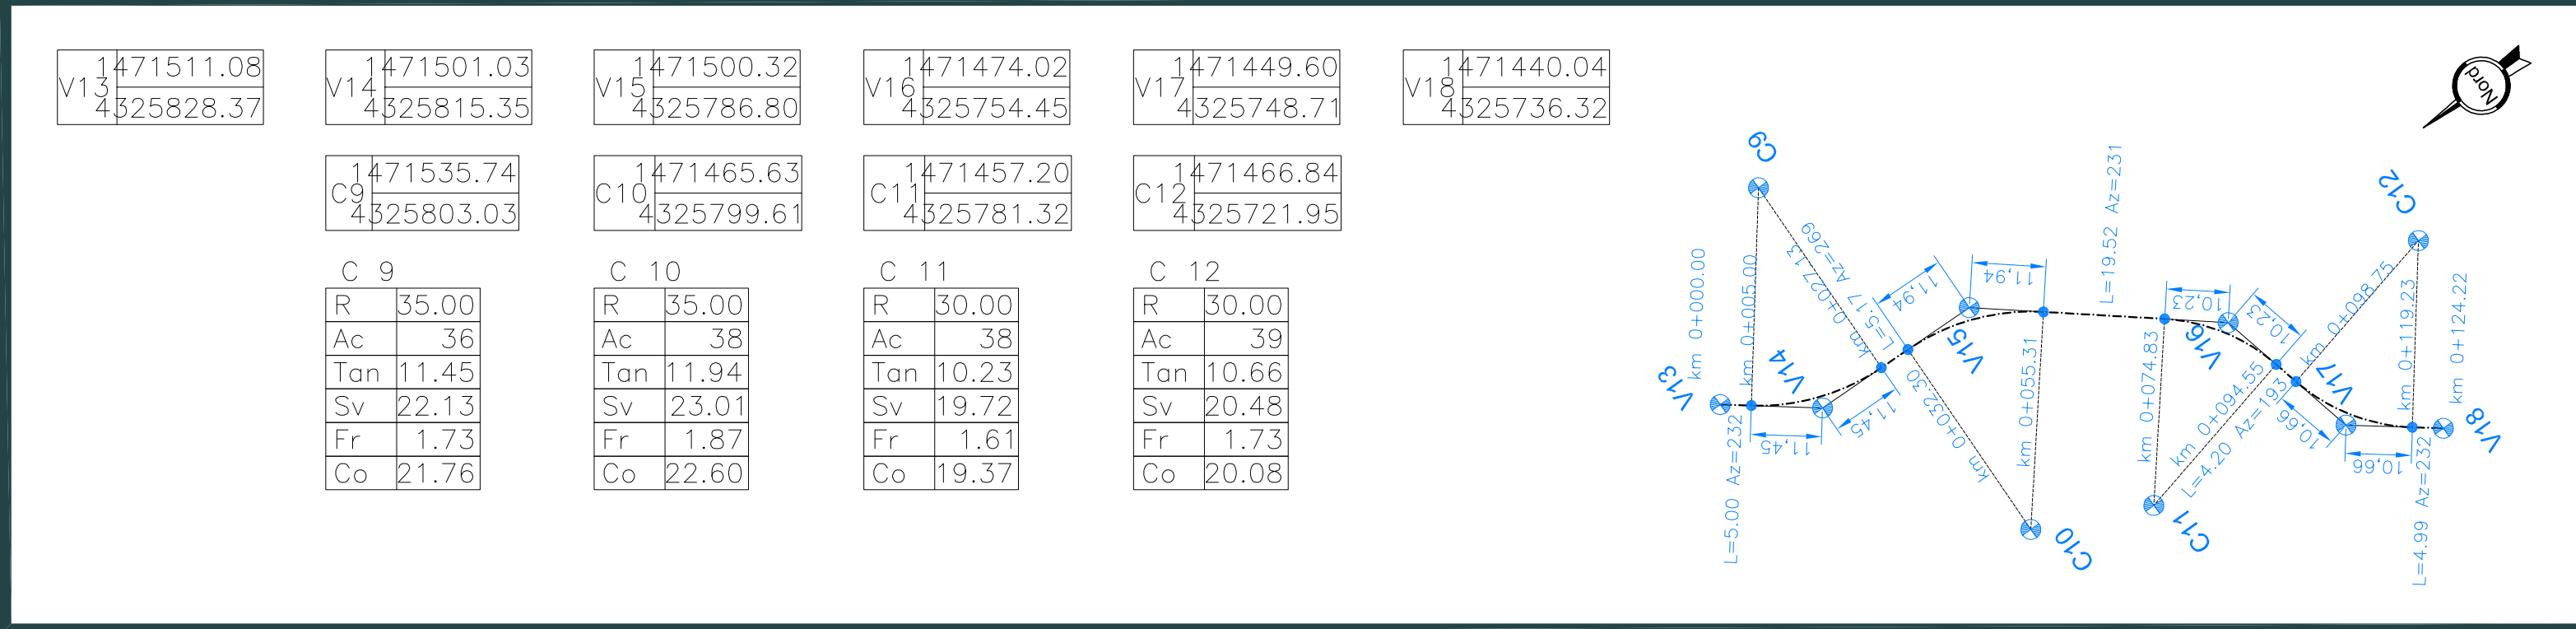



VIABILITA' PROVVISORIA SEZIONE TIPO 3 scala 1:100

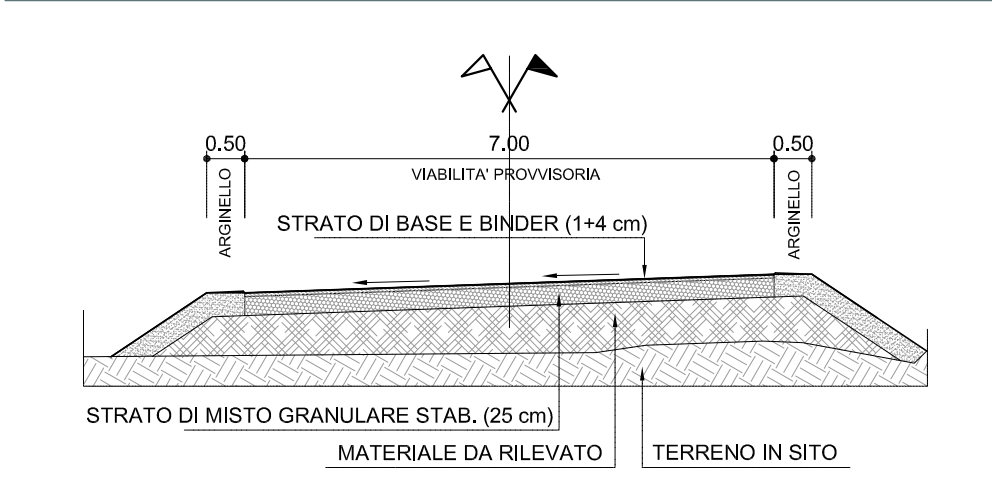


VIABILITA' PROVVISORIA SEZIONE TIPO 2 scala 1:100

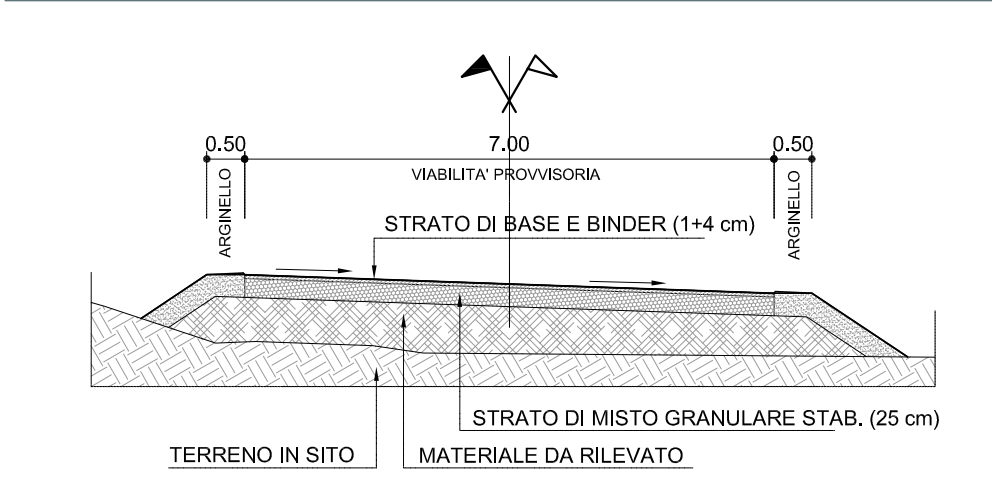

VIABILITA' PROVVISORIA SEZIONE TIPO 1 scala 1:100

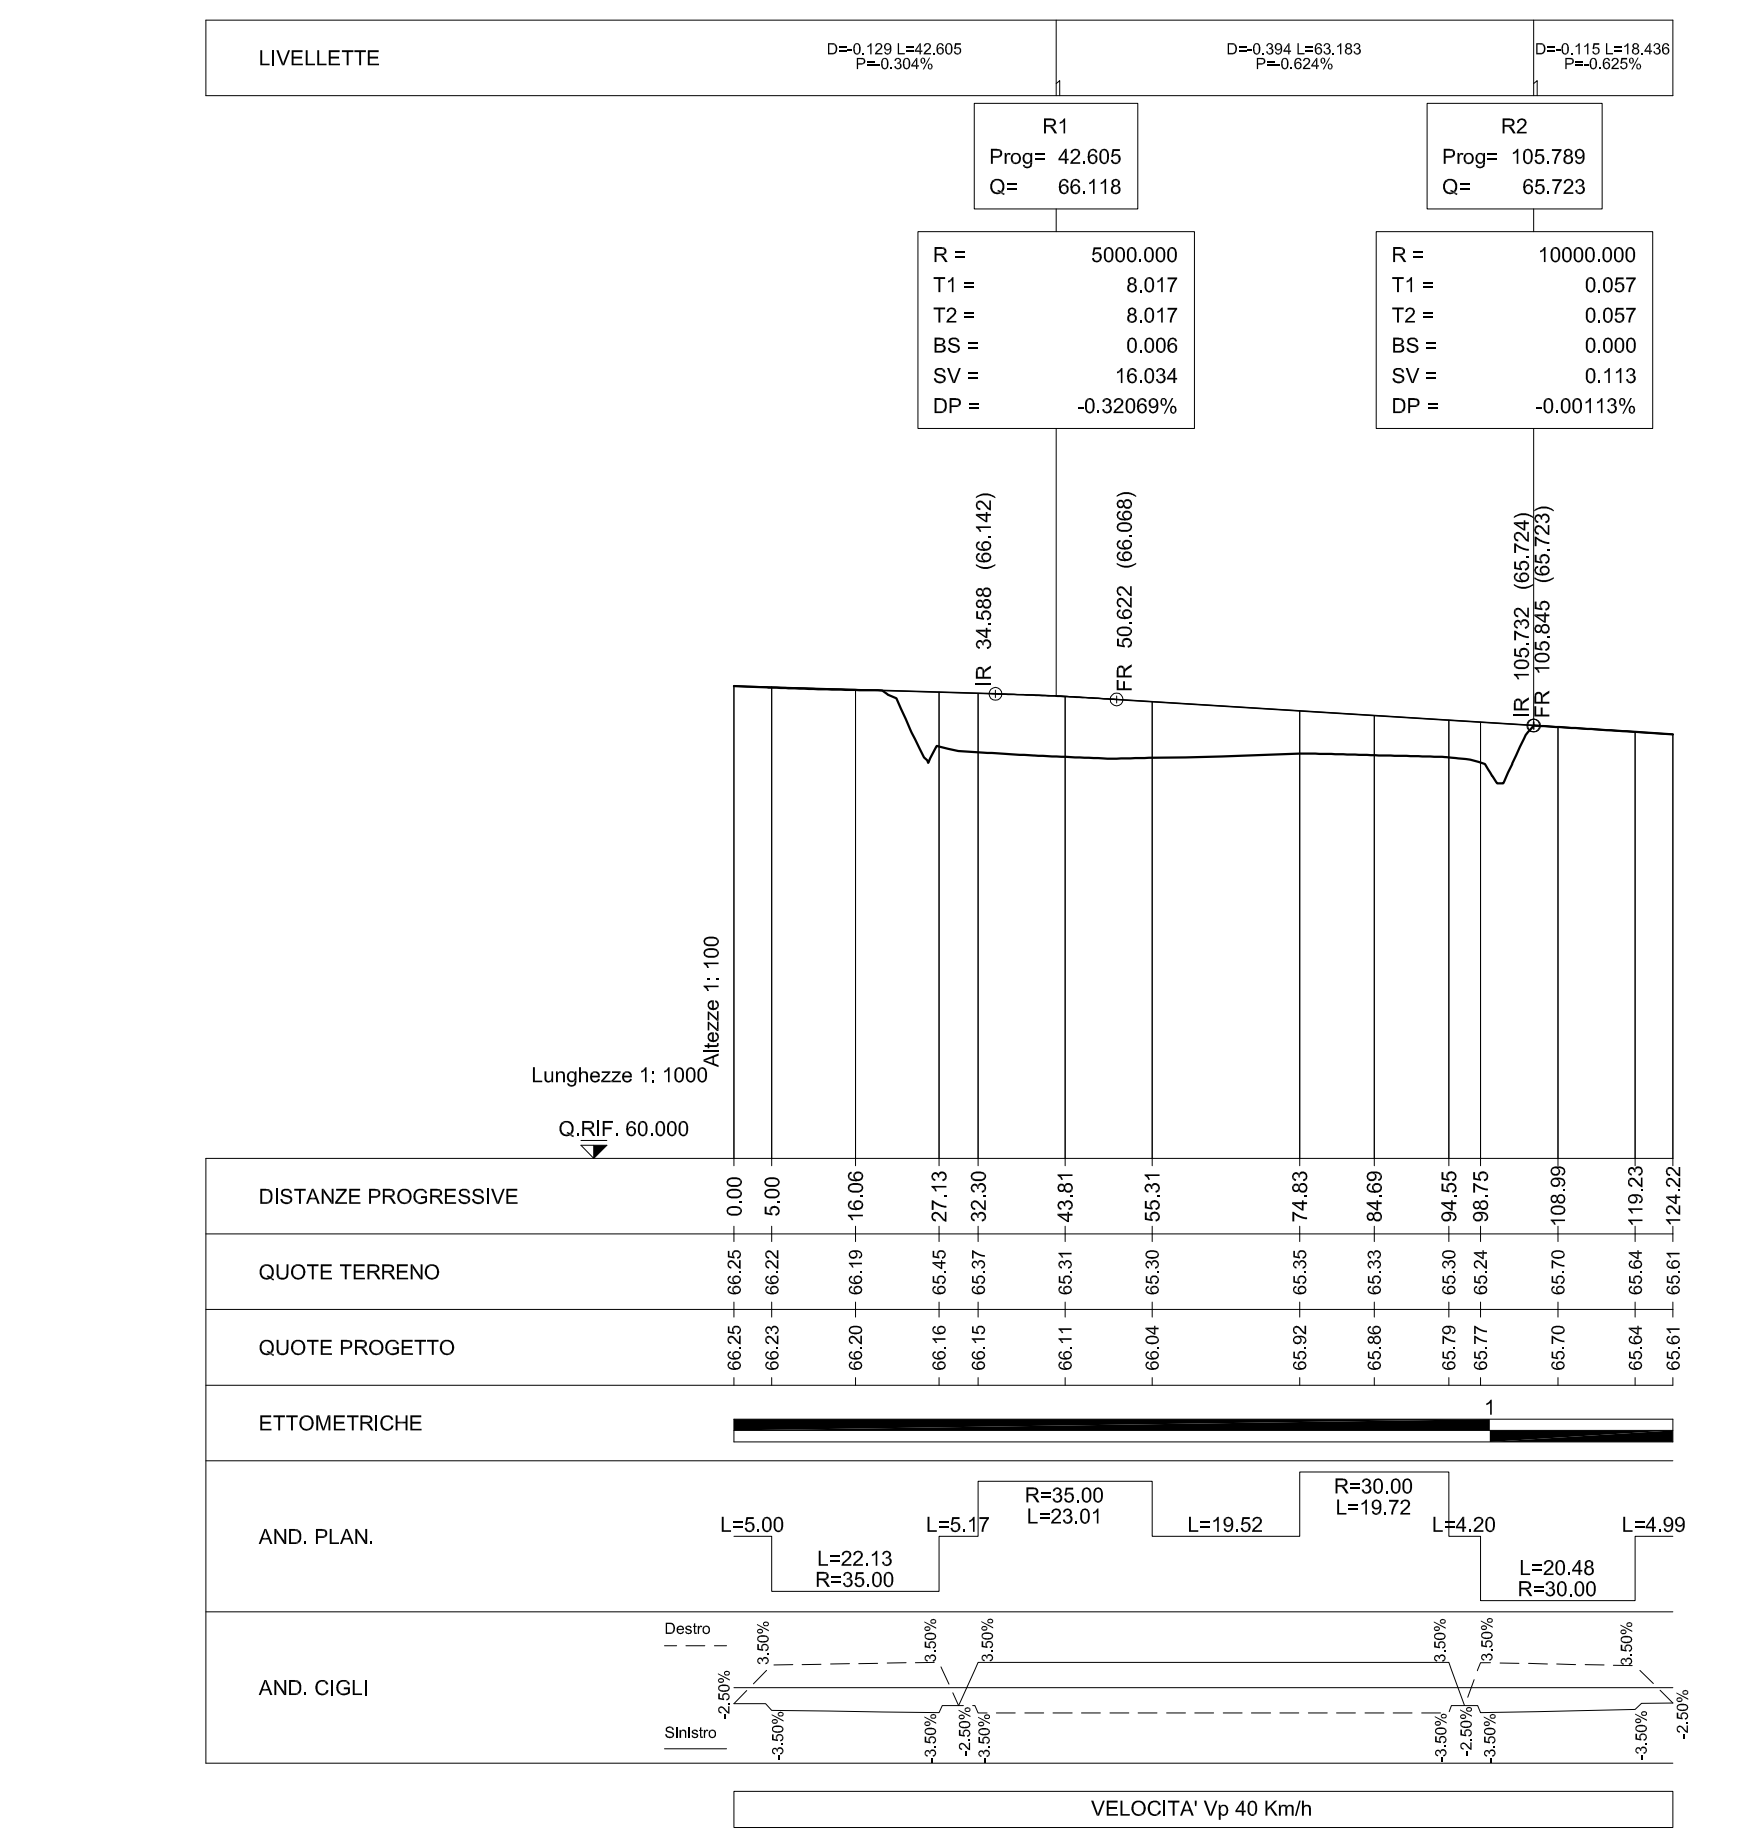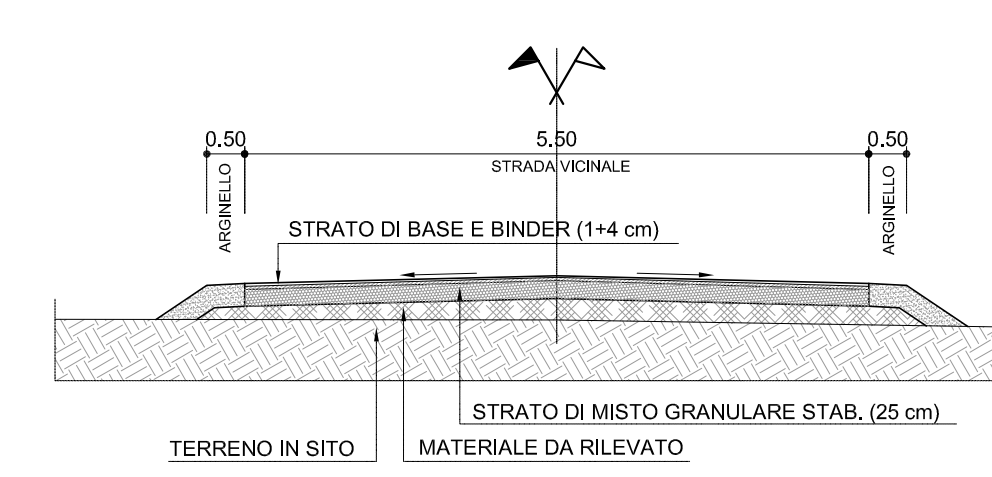

PLANIMETRIA INQUADRAMENTO VIABILITA' PROVVISORIE

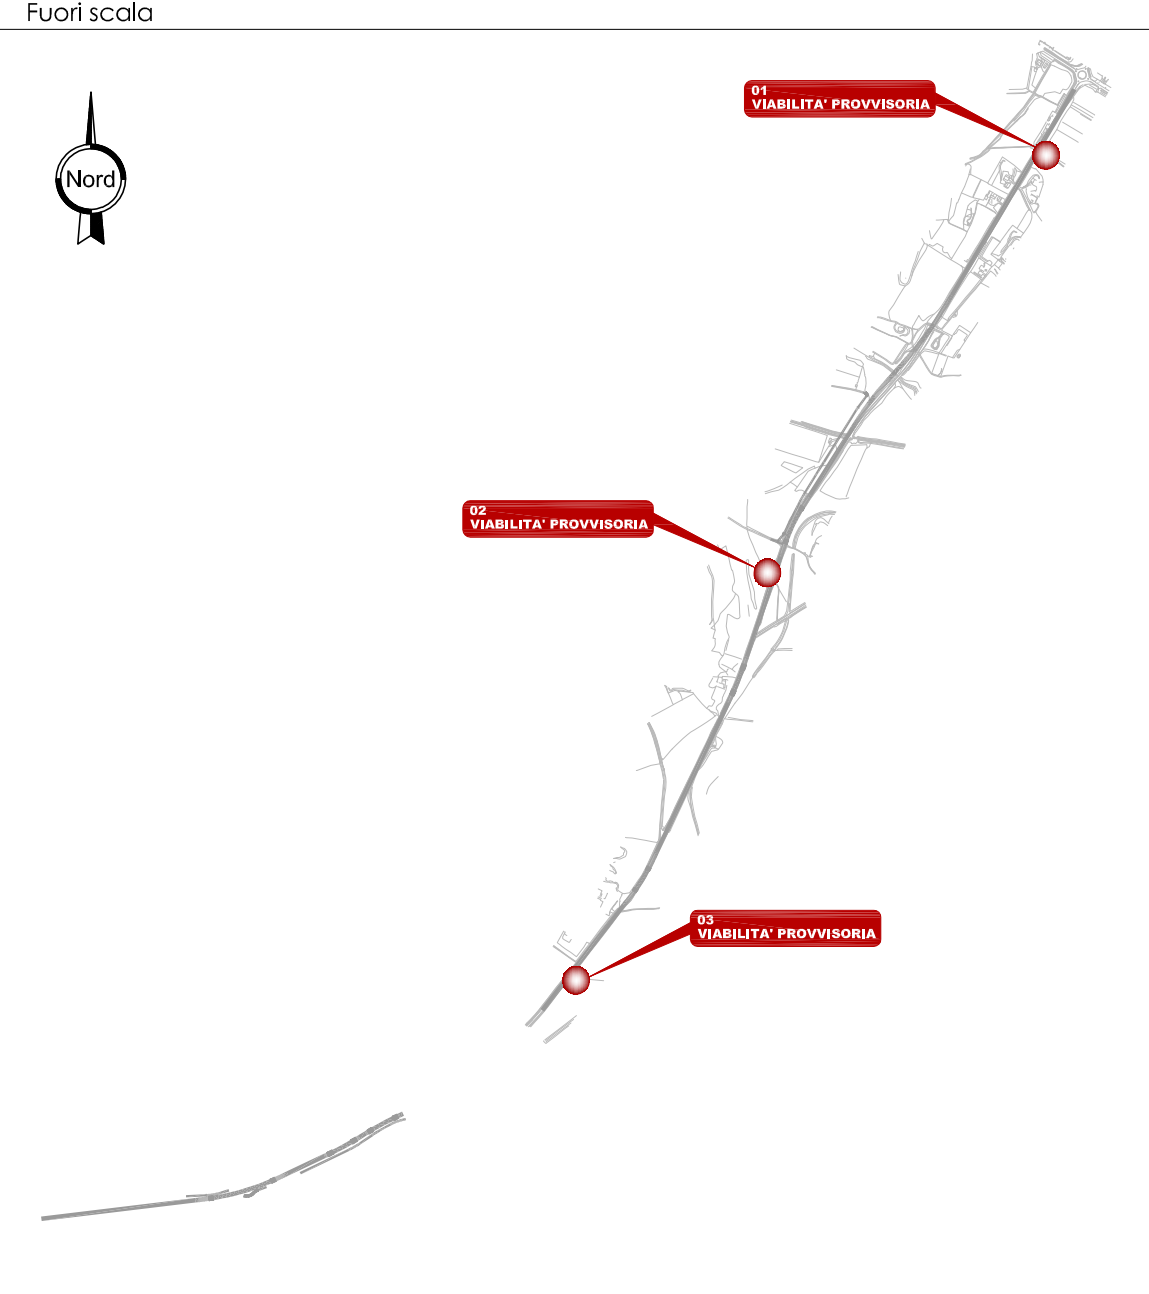

Anas SpA

Direzione Progettazione e Realizzazione Lavori

PIANO SULCIS - S.S. 195 "SULCITANA" - INTERVENTI DI ADEGUAMENTO STRADA DI COLLEGAMENTO S. GIOVANNI SUERGIU-GIBA DAL KM 91+100 AL KM 94+600; S.S. 293 "DI GIBA" - MESSA IN SICUREZZA STRADA GIBA-NUXIS DAL KM 60+100 AL KM 63+700 E DAL KM 64+200 AL KM 65+500

OFFERTA TECNICA DI GARA - PROGETTO DEFINITIVO

IMPRESA ESECUTRICE:

Delta Lavori S.p.A.



PROGETTISTI:

POLITECNICA

INGEGNERIA E ARCHITETTURA

Il Presidente del C.d.A.

Ing. Francesco Federici



Il Direttore Tecnico

Ing. Francesco Federici



Progettazione generale

Ing. Massimo Nardi



Progettazione strutturale

Ing. Paolo Accardi



Progettazione idraulica

Ing. Andrea Lorenzi



Progettazione geotecnica

Ing. Antonio De Fazio

17 CANTIERIZZAZIONE E FASI DI COSTRUZIONE

S.S.293

Viabilità provvisoria - planimetrie tracciamenti profili e sezioni tipo

NOME FILE:	T02 CA00 CAN PT01_A	REVISIONE:	FORMATO:	SCALA:
CODICE ELABORATO	T02 CA00 CAN PT01	A	A0	VARIE