


LEGENDA

- Progetto
- Aree di cantiere
- Confini comunali

Saggio archeologico come prescritto dalla Soprintendenza Archeologica della Città metropolitana di Cagliari, e le provincie di Oristano e Sud Sardegna (prot. 9845 del 18/05/2017)

Tratta da km 60+400 a km 61+000 = n° 13 saggi
 Tratta da km 61+400 a km 62+600 = n° 23 saggi
 Area km 61+810 = n° 4 saggi

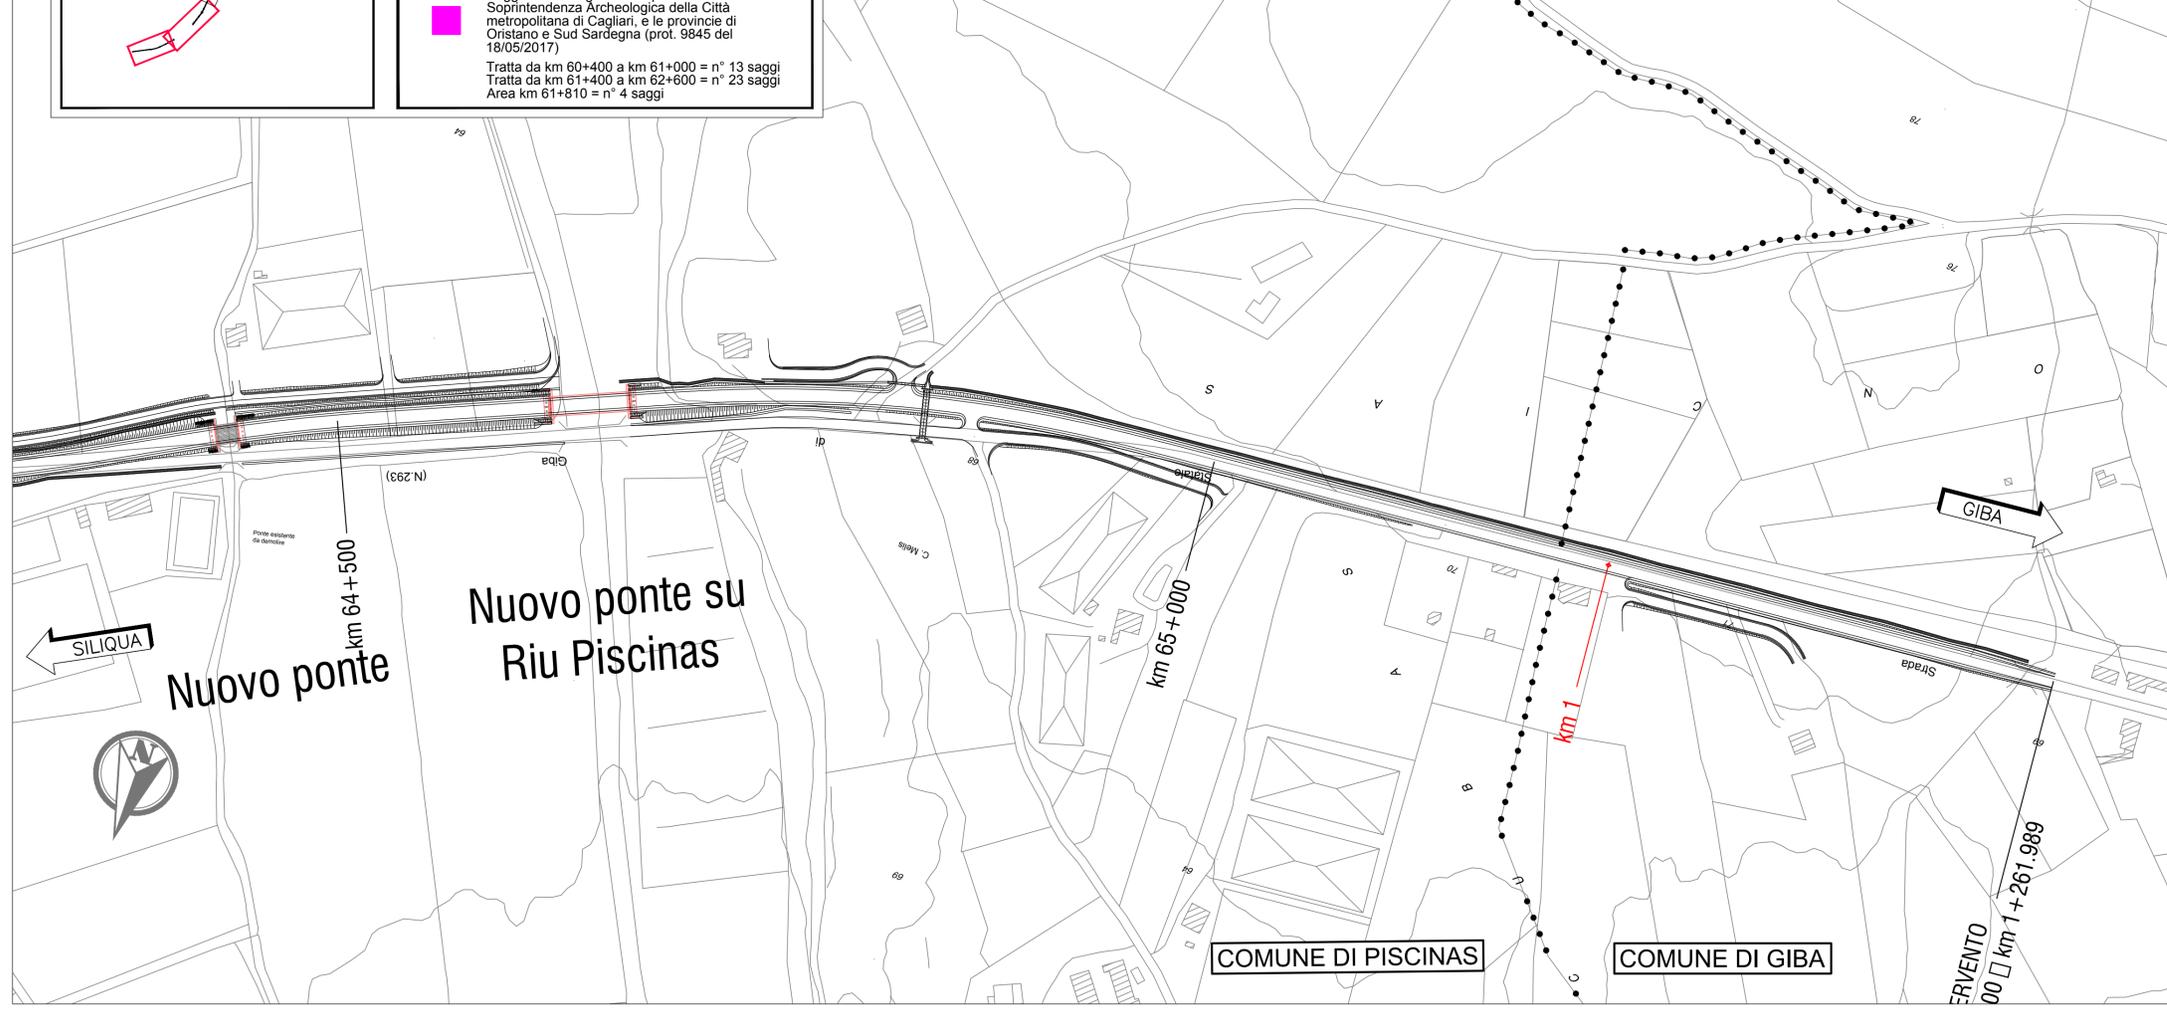



Anas SpA
 Direzione Progettazione e Realizzazione Lavori

PIANO SULCIS - S.S. 195 "SULCITANA" - INTERVENTI DI ADEGUAMENTO STRADA DI COLLEGAMENTO S. GIOVANNI SUERGIU-GIBA DAL KM 91+100 AL KM 94+600; S.S. 293 "DI GIBA" - MESSA IN SICUREZZA STRADA GIBA-NUXIS DAL KM 60+100 AL KM 63+700 E DAL KM 64+200 AL KM 65+500

OFFERTA TECNICA DI GARA - PROGETTO DEFINITIVO

IMPRESA ESECUTRICE:

Delta Lavori S.p.A. 

PROGETTISTI:


POLITECNICA
 INGEGNERIA E ARCHITETTURA
 Il Presidente del C.d.A.
 Ing. Francesca Federzoni

Il Direttore Tecnico
 Ing. Francesco Frassinetti

Progettista responsabile dell'integrazione fra le varie prestazioni specialistiche, Progettazione classe e categoria V.02 Sicurezza in fase di progettazione
 Ing. Marcello Mancone

Responsabile geologia
 Dott. Geol. Pietro Accolti Gil

Progettazione strutture e parti di strutture in c.a., classe e categoria S.03
 Ing. Andrea Lucarelli

Progettazione fondazioni speciali, classe e categoria S.05
 Ing. Fabio Camorani

06 ARCHEOLOGIA
 SS 293
 Carta delle indagini archeologiche - Tav. 2 di 2

NOME FILE:	T02 SG00 GEN PL05_B	REVISIONE:	FORMATO:
CODICE ELABORATO	T02 SG00 GEN PL05	B	A1
ELABORATO EMESSO A SEGUITO DI RECEPIMENTO ISTRUTTORIA ANAS		SCALA:	1:2000