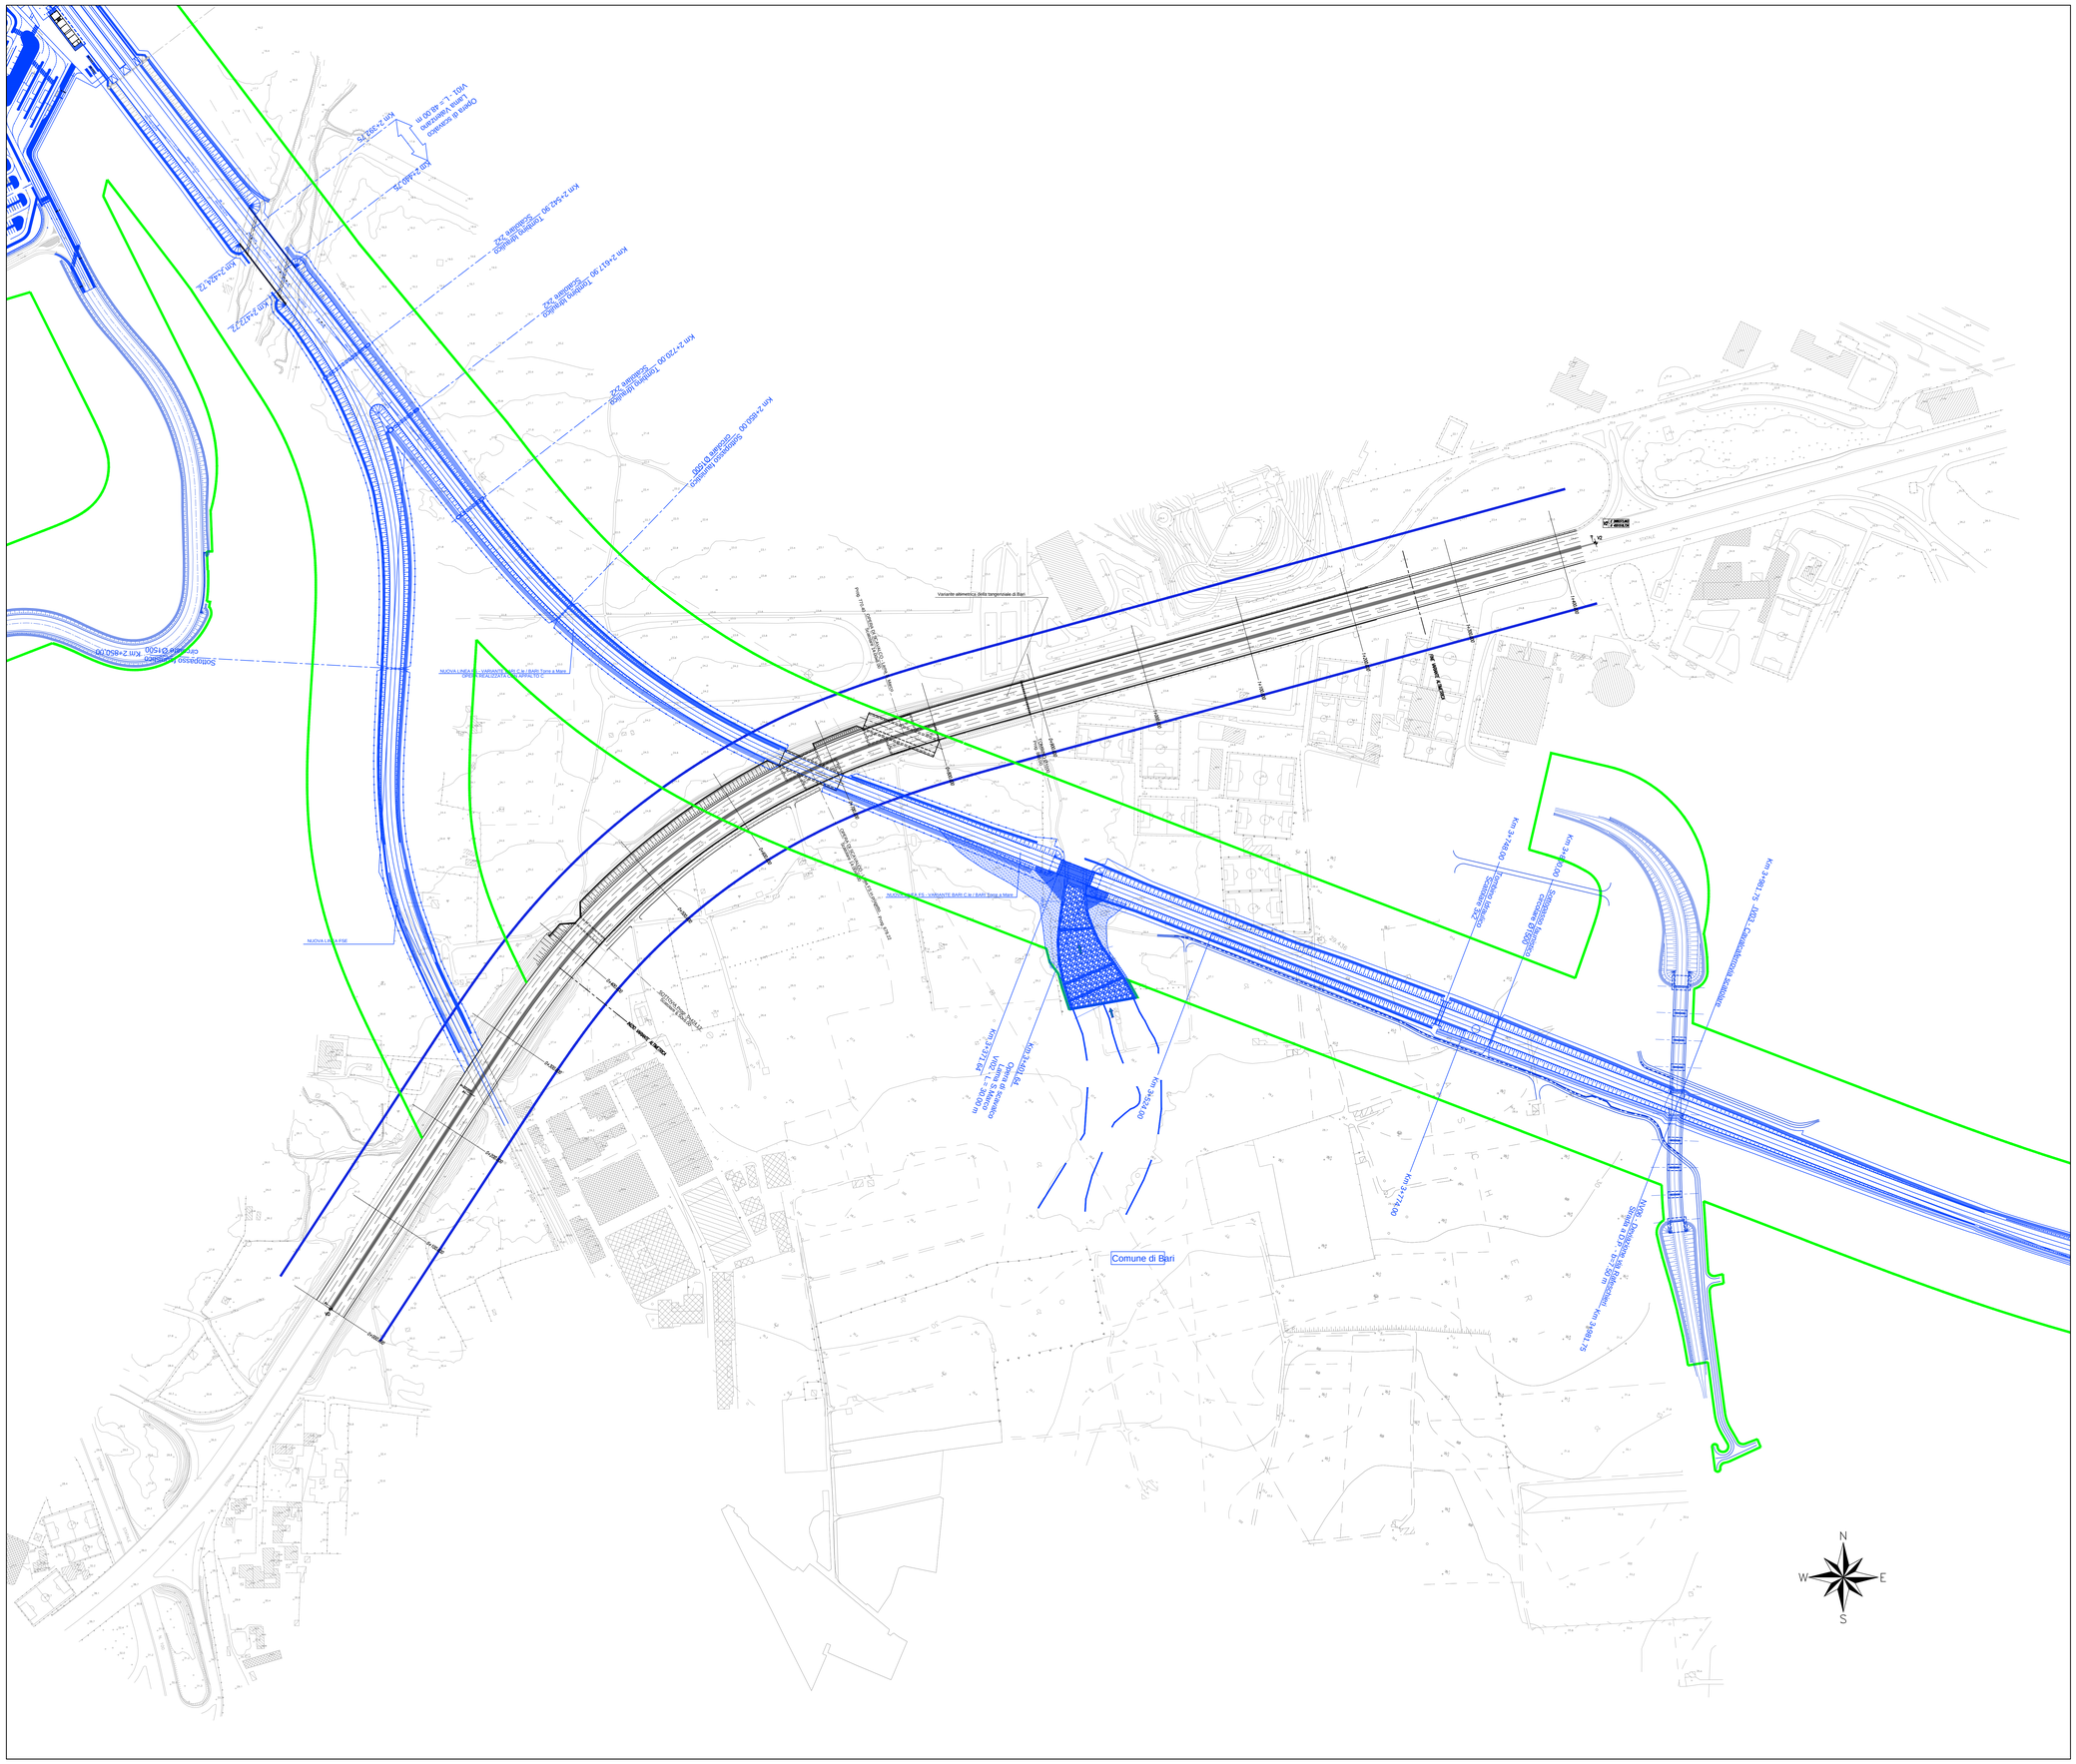

NOTE GENERALI

LEGENDA

Opere oggetto della prescrizione n°1 della Delibera CIPE 1/2015

Opere approvate dalla Delibera CIPE 1/2015

Limite di vincolo urbanistico

Limite di rispetto stradale

COMMITTENTE:

RFI RETE FERROVIARIA ITALIANA
GRUPPO FERROVIE DELLO STATO ITALIANE
DIREZIONE INVESTIMENTI
DIREZIONE PROGRAMMI INVESTIMENTI
DIRETTRICE SUD - PROGETTO ADRIATICA

PROGETTAZIONE:

ITALFERR
GRUPPO FERROVIE DELLO STATO ITALIANE

DIREZIONE TECNICA

U.O. PRODUZIONE CENTRO NORD

PROGETTO ESECUTIVO

RIASSETTO NODO DI BARI

TRATTA A SUD DI BARI: VARIANTE DI TRACCIATO TRA BARI C.LE E BARI TORRE A MARE

Ottemperanza alle prescrizioni Delibera CIPE n.1 del 28/01/2015

OPERE DI VIABILITA': VARIANTE ALTIMETRICA TANGENZIALE DI BARI

ELABORATI GENERALI

Planimetria generale degli interventi previsti nell'area

SCALA: 1 : 2000

COMMESSA	LOTTO	FASE	ENTE	TIPO DOC.	OPERA/DISCIPLINA	PROGR.	REV.
IA1U	02	E	26	C6	OC0000	101	B

Rev.	Descrizione	Redatto	Data	Verificato	Data	Approvato	Data	Autorizzato Data
A	EMISSIONE ESECUTIVA	R. ALLEGRETTI	Agosto 2015	C. LAPORTA	Agosto 2015	F.GERNONE	Agosto 2015	F. ARDUINI Marzo 2016 ITALFERR S.p.A. Direzione Tecnica Produzione Centro Nord Dott. Ing. Fabrizio Arduini Ordine degli Ingegneri della Prov. di Roma n. 20784 sez. A
B	EMISSIONE A SEGUITO DI DELIBERA RFI 2/2016		Marzo 2016	C. LAPORTA	Marzo 2016	F. GERNONE	Marzo 2016	

File: IA1U02E26C6OC0000101B.DWG.dwg

n. Elab.: X