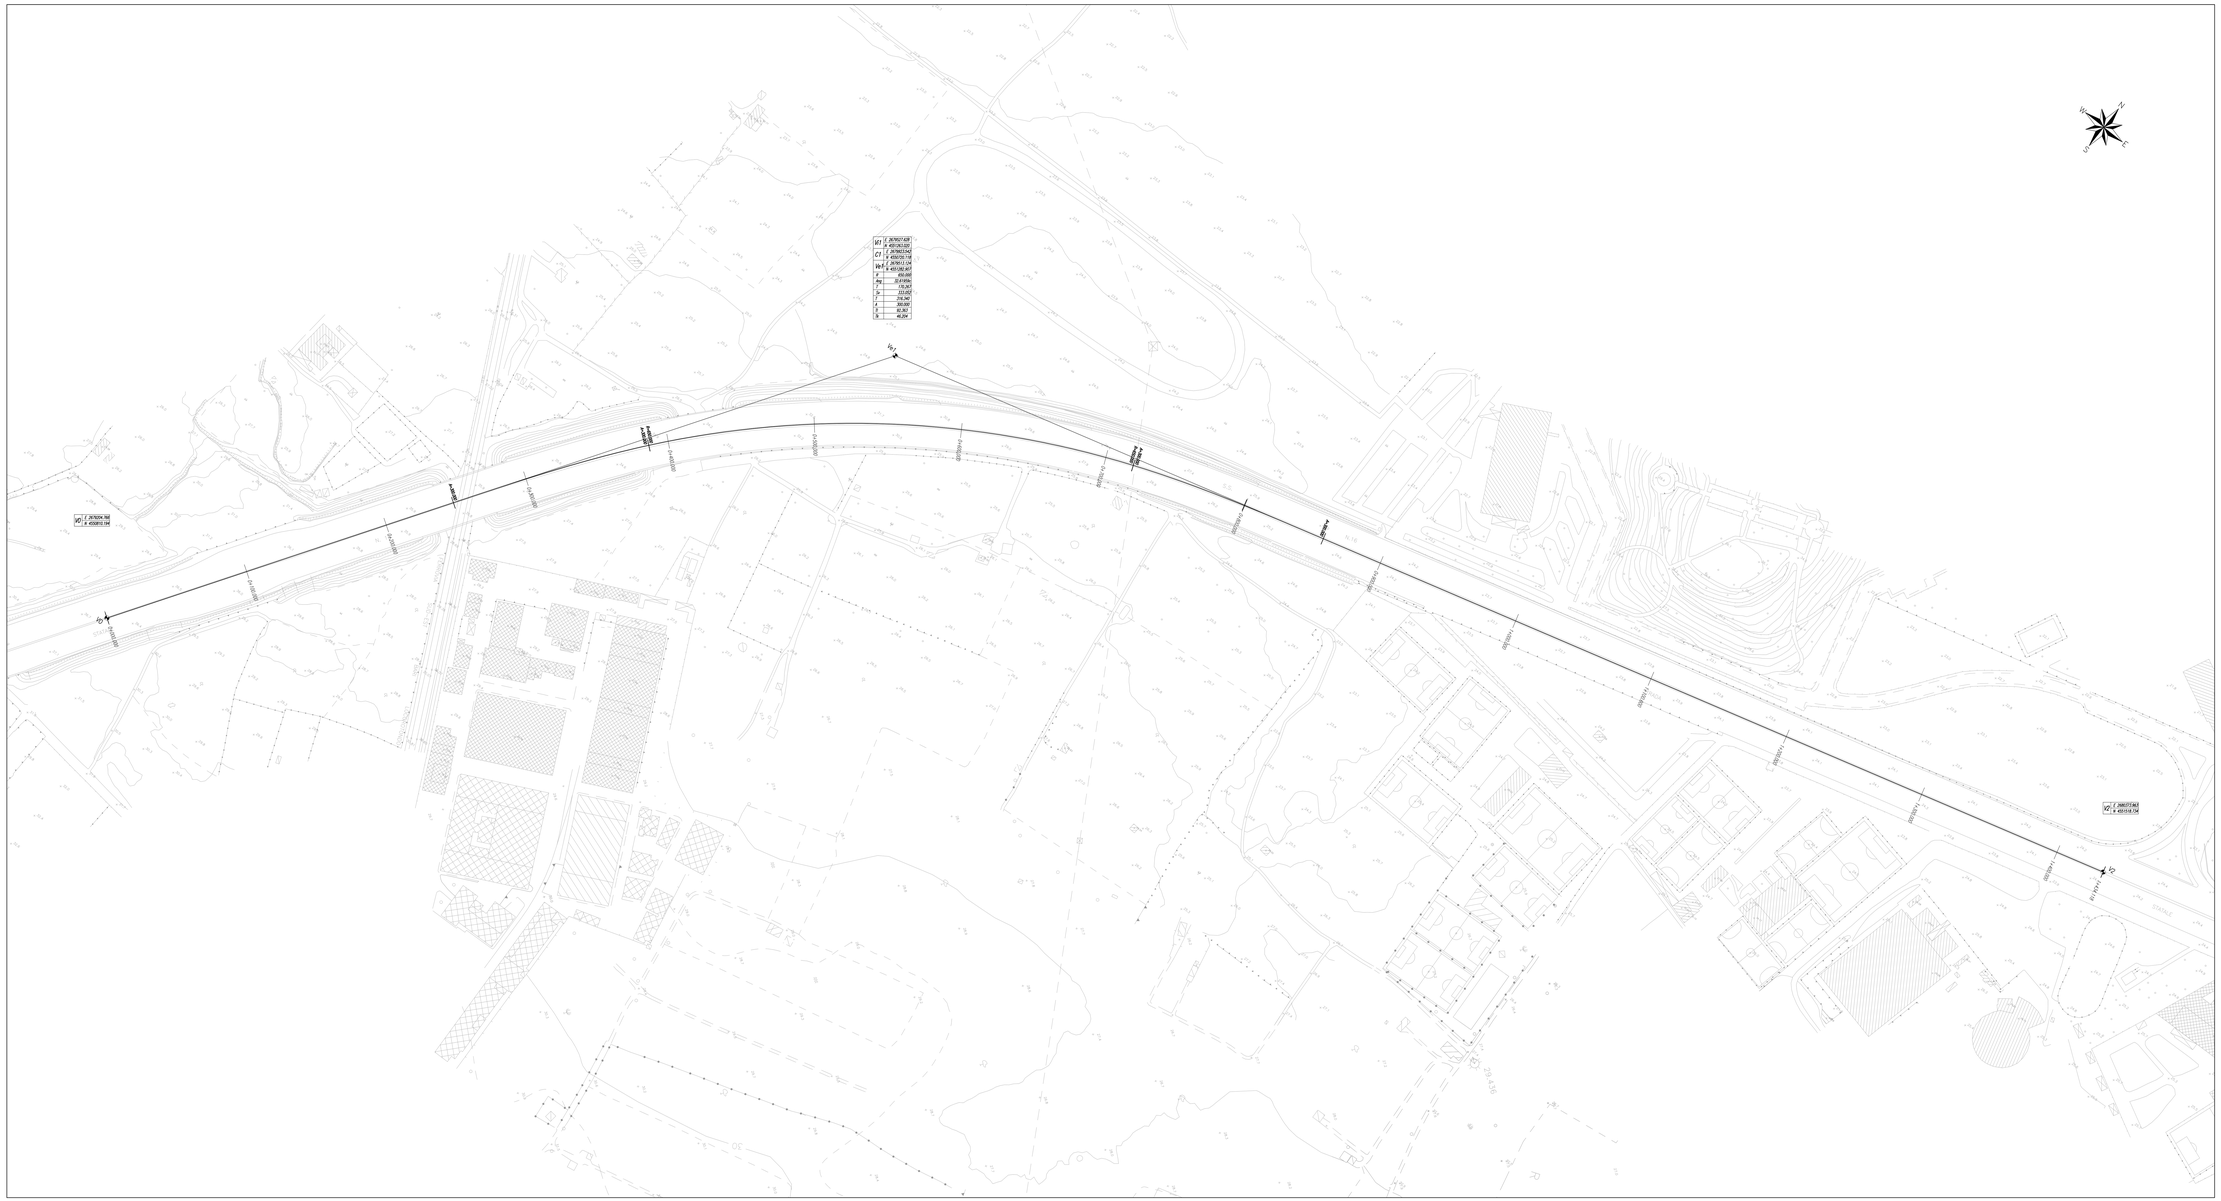


NOTE GENERALI

COMMITTENTE:

RFI
RETE FERROVIARIA ITALIANA
GRUPPO FERROVIE DELLO STATO ITALIANE
DIREZIONE INVESTIMENTI
DIREZIONE PROGRAMMI INVESTIMENTI
DIRETTRICE SUD - PROGETTO ADRIATICA

PROGETTAZIONE:

ITALFERR
GRUPPO FERROVIE DELLO STATO ITALIANE

**DIREZIONE TECNICA**

**U.O. PRODUZIONE CENTRO NORD**

**PROGETTO ESECUTIVO**

**RIASSETTO NODO DI BARI**

TRATTA A SUD DI BARI: VARIANTE DI TRACCIATO TRA BARI C.LE E BARI TORRE A MARE

Ottemperanza alle prescrizioni Delibera CIPE n.1 del 28/01/2015

OPERE DI VIABILITA': VARIANTE ALTIMETRICA TANGENZIALE DI BARI

VIABILITA' ESISTENTE

Planimetria stato esistente

SCALA: 1:1000

| COMMESSA | LOTTO | FASE | ENTE | TIPO DOC. | OPERA/DISCIPLINA | PROGR. | REV. |
|---|---|---|---|---|---|---|---|
| IA1U | 02 | E | 26 | P7 | NV0500 | 101 | A |

| Rev. | Descrizione | Redatto | Data | Verificato | Data | Approvato | Data | Autorizzato Data |
|---|---|---|---|---|---|---|---|---|
| A | EMISSIONE ESECUTIVA | R. ALLEGRETTO | Agosto 2015 | C. CAPORTA | Agosto 2015 | P. CASTAGNA | Agosto 2015 | F. ARDUINI |
| | | | | | | | | CONSORZIO STABILE CALUNDE S.p.A. |
| | | | | | | | | IL DIRETTORE TECNICO DEL CONSORZIO STABILE CALUNDE S.p.A. |

File: IA1U02E26P7NV0500101A.DWG.dwg

n. Elab.: X