SEZIONE N. : 49
Q. PROGETTO : 26.607
DIST.PROG. : 0+812.678

SCAVI E BONFICHE	
SCOTICO	33.96 m
BONIFICA	16.98 mq
ESUDO	1.78 mq

RILEVATI	
RILEVATO	81.17 mq
TERRENO VEGETALE	7.98 m

SOVRASTRUTTURA	
PAVIMENTAZIONE	29.65 m
SUPER COMPATTATO	31.55 m
SPARTITRAFFICO	2.00 m

DEMOLIZIONI	
PAVIMENTAZIONE	15.90 mq
RILEVATO	20.83 mq
TERRENO VEGETALE	2.36 mq

RIPRISTINI	
TERRENO AGRICOLO	33.96 mq

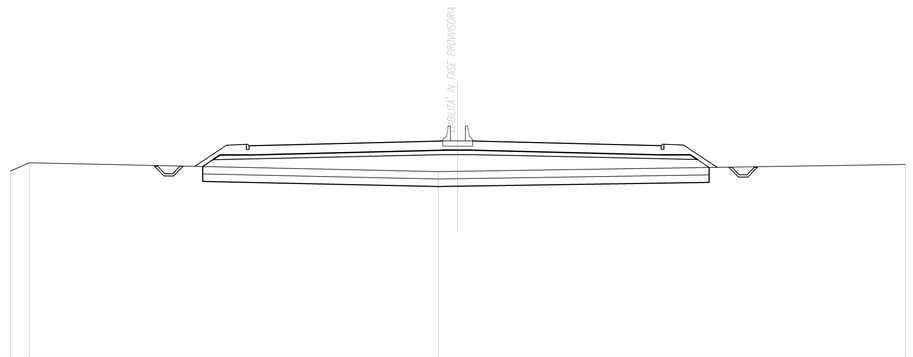

SCALA 1:200

Q.RIF. 12.00

| | | |