




SEZIONE N. : 73
Q. PROGETTO : 24.596
DST.PROG. : 1+295.036

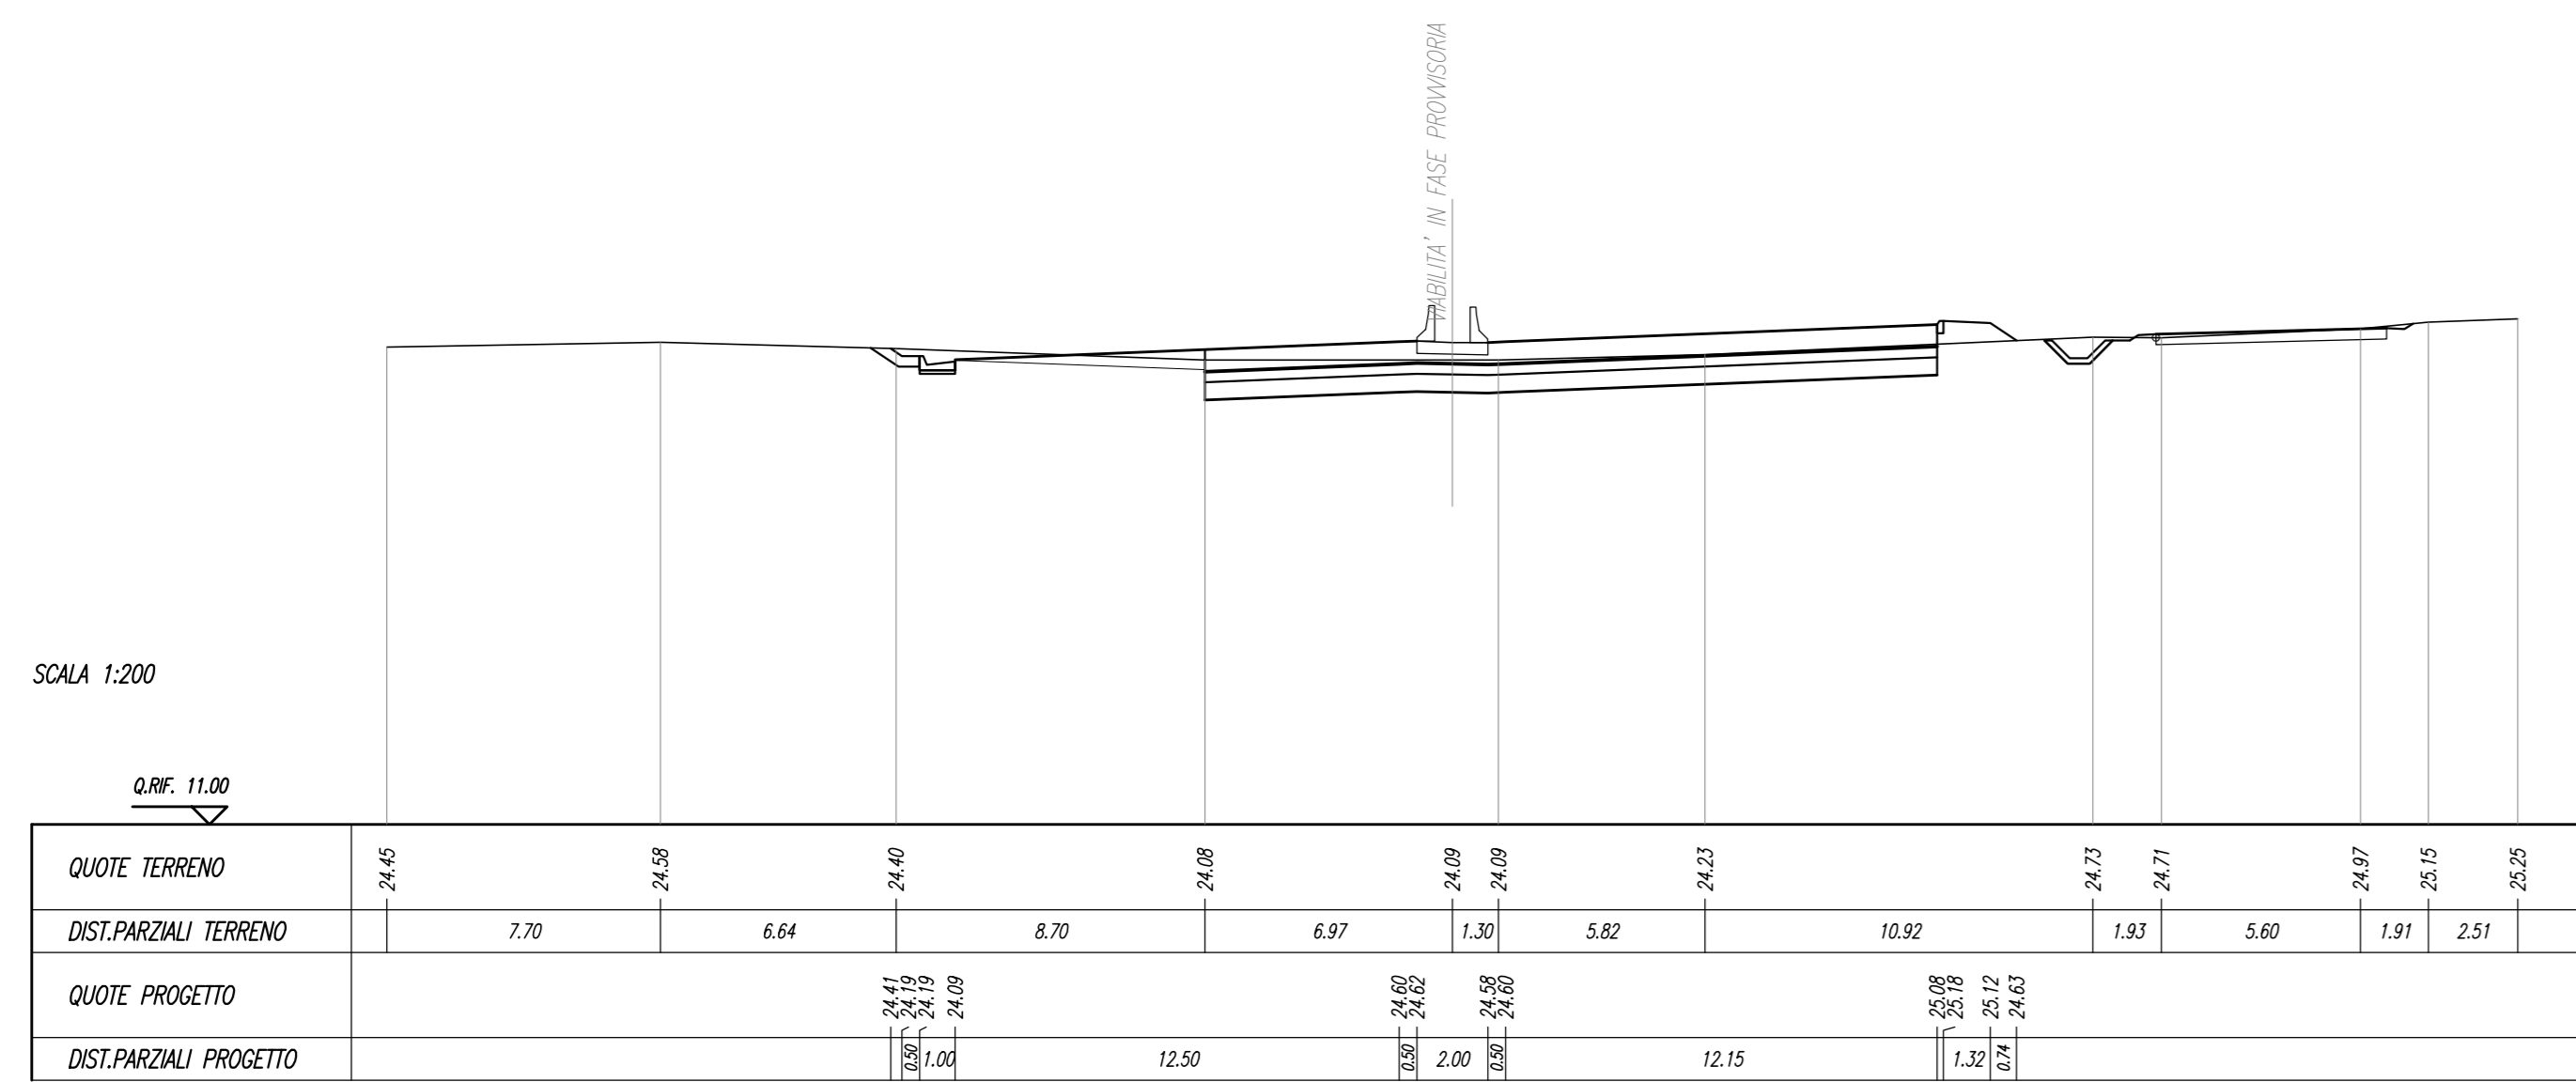


SEZIONE N. : 77
Q. PROGETTO : 24.262
DST.PROG. : 1+375.116

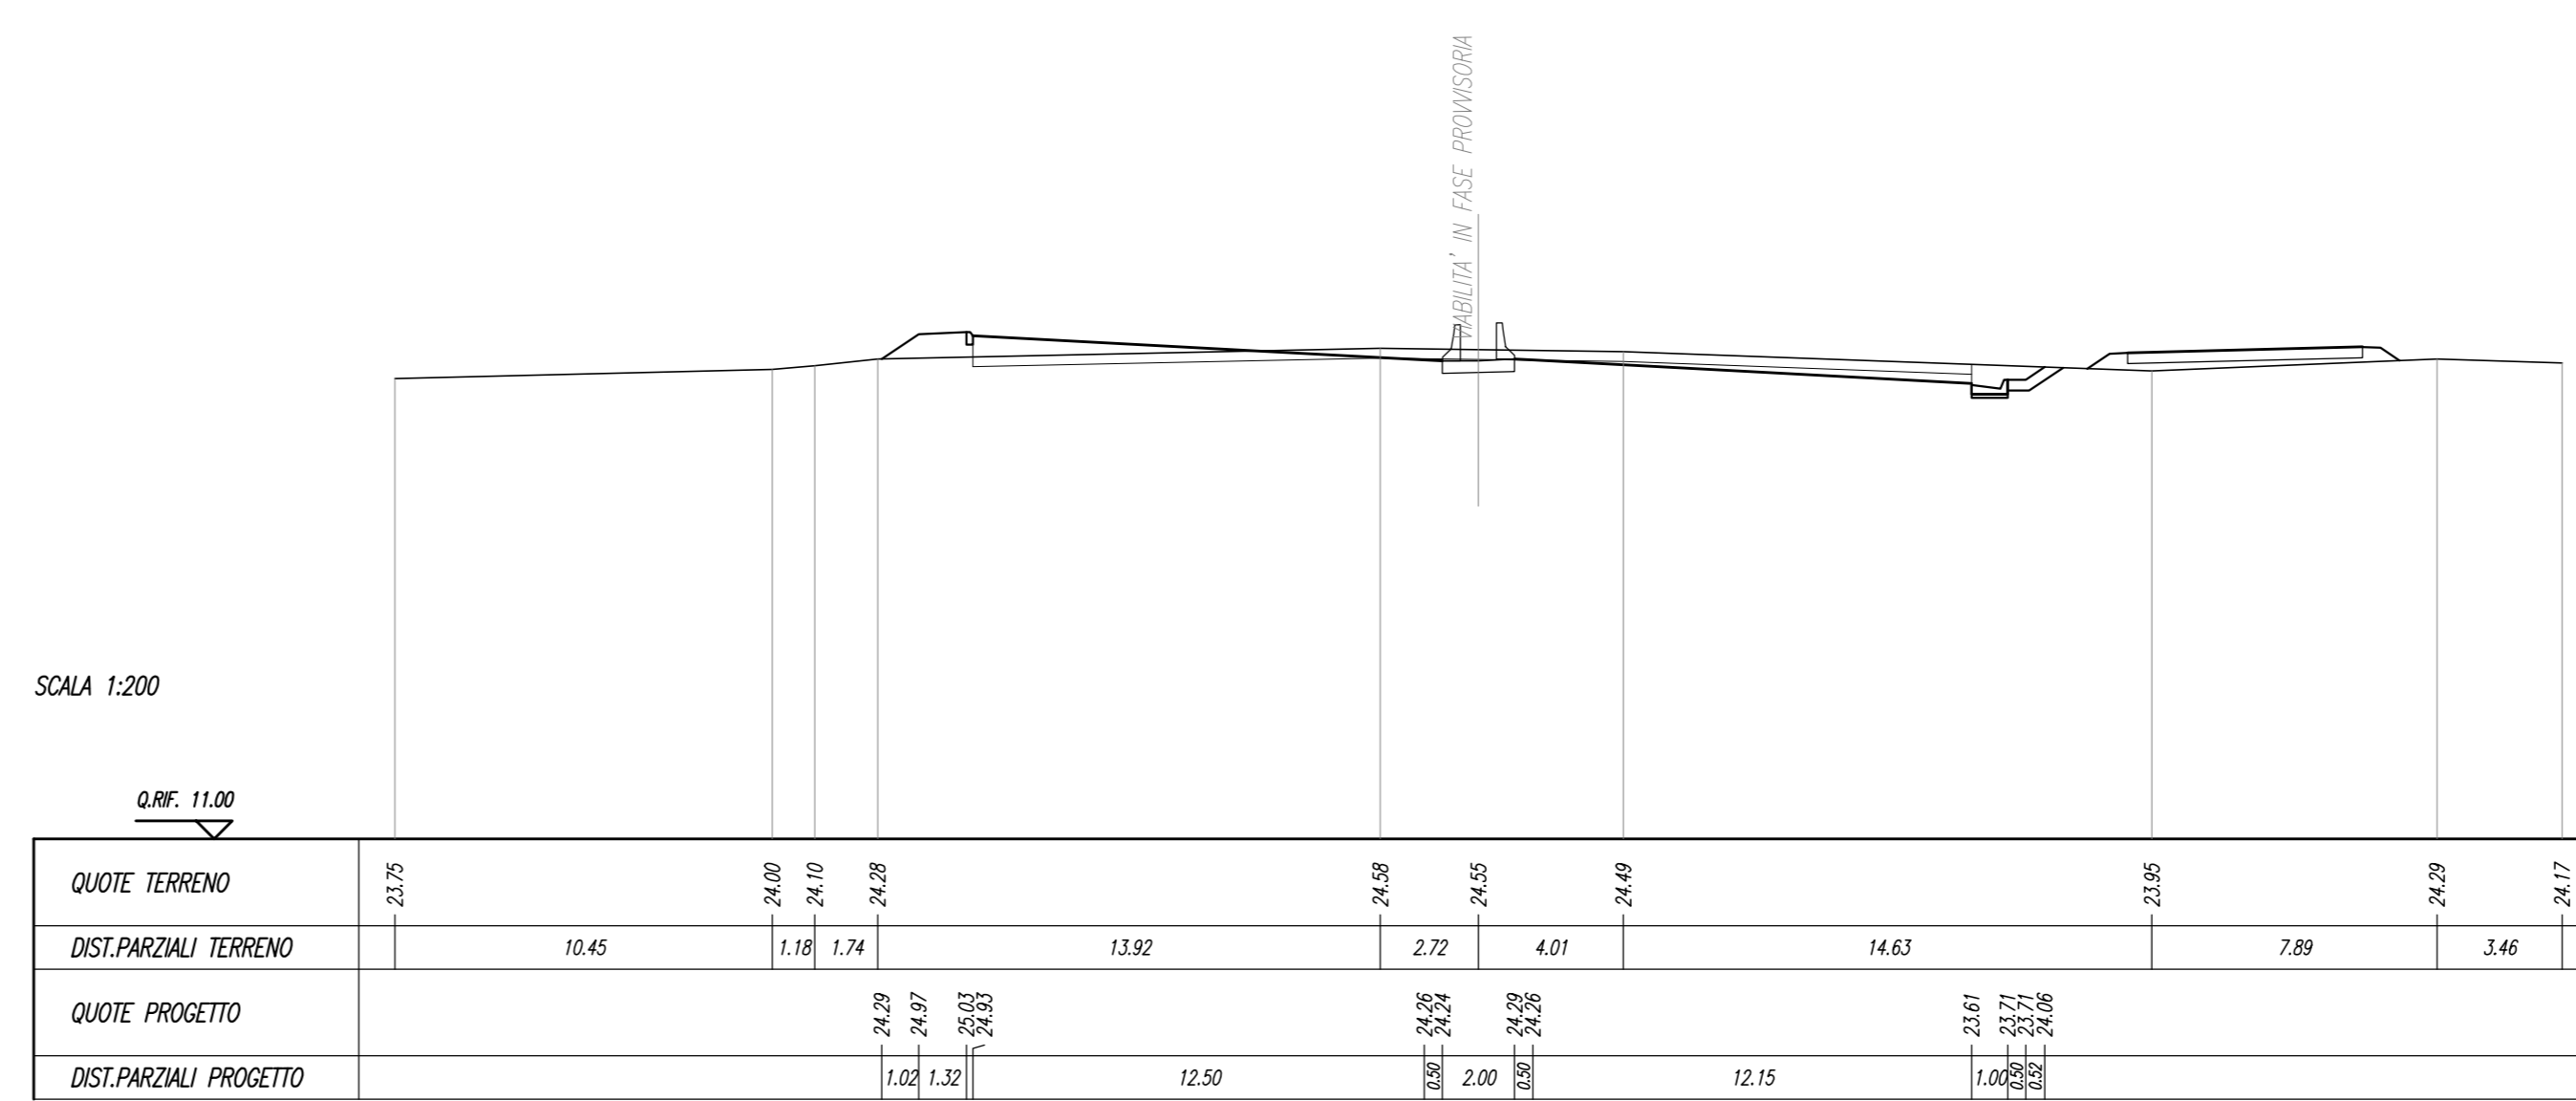


SEZIONE N. : 74
Q. PROGETTO : 24.511
DST.PROG. : 1+315.595

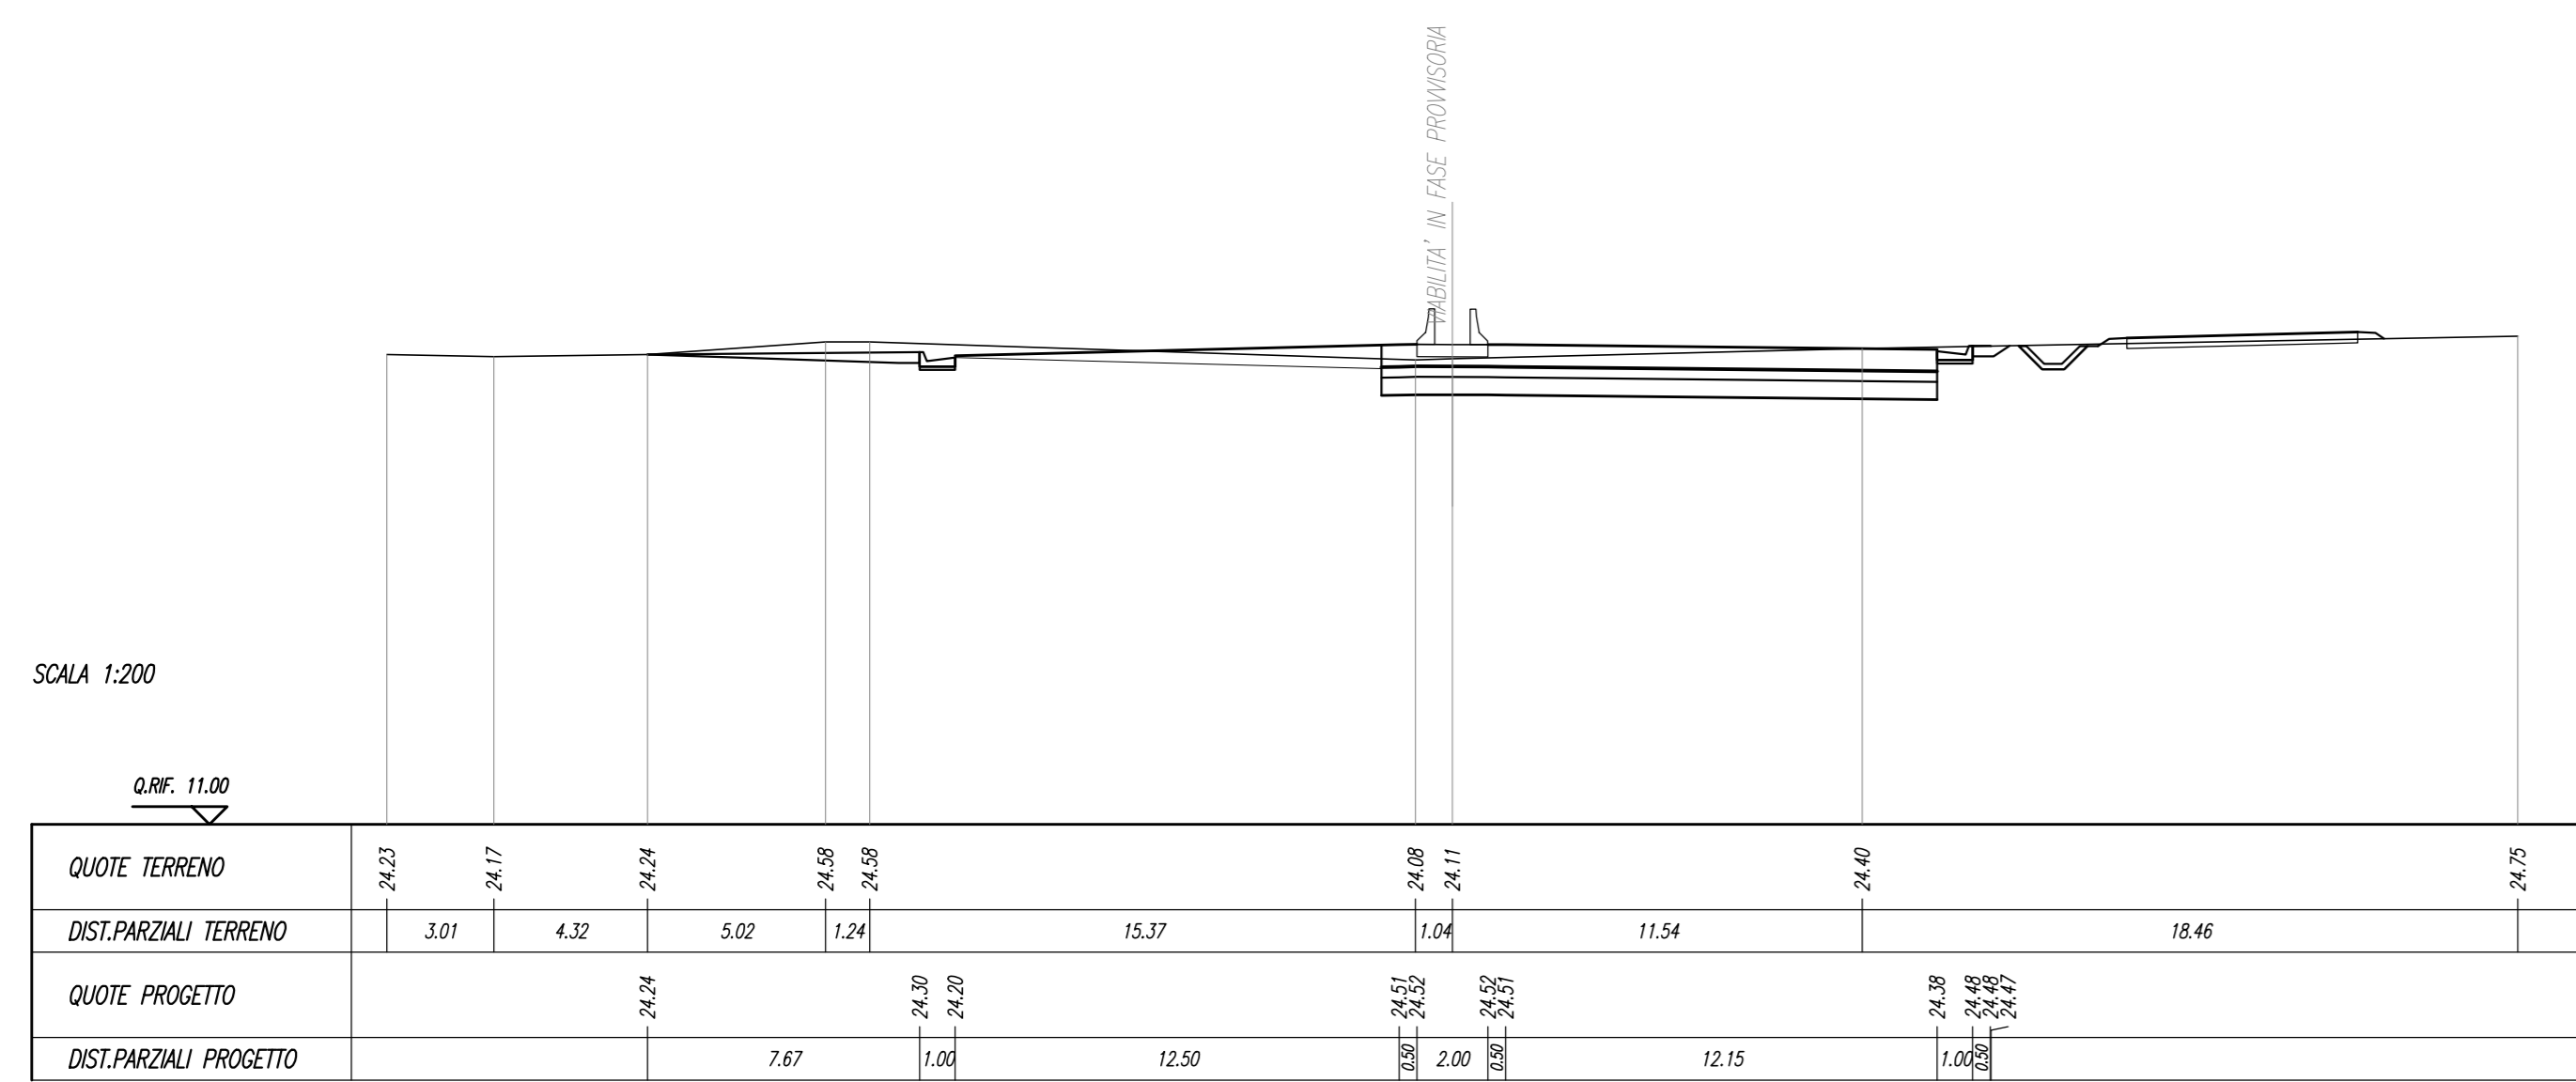


SEZIONE N. : 78
Q. PROGETTO : 24.236
DST.PROG. : 1+395.093

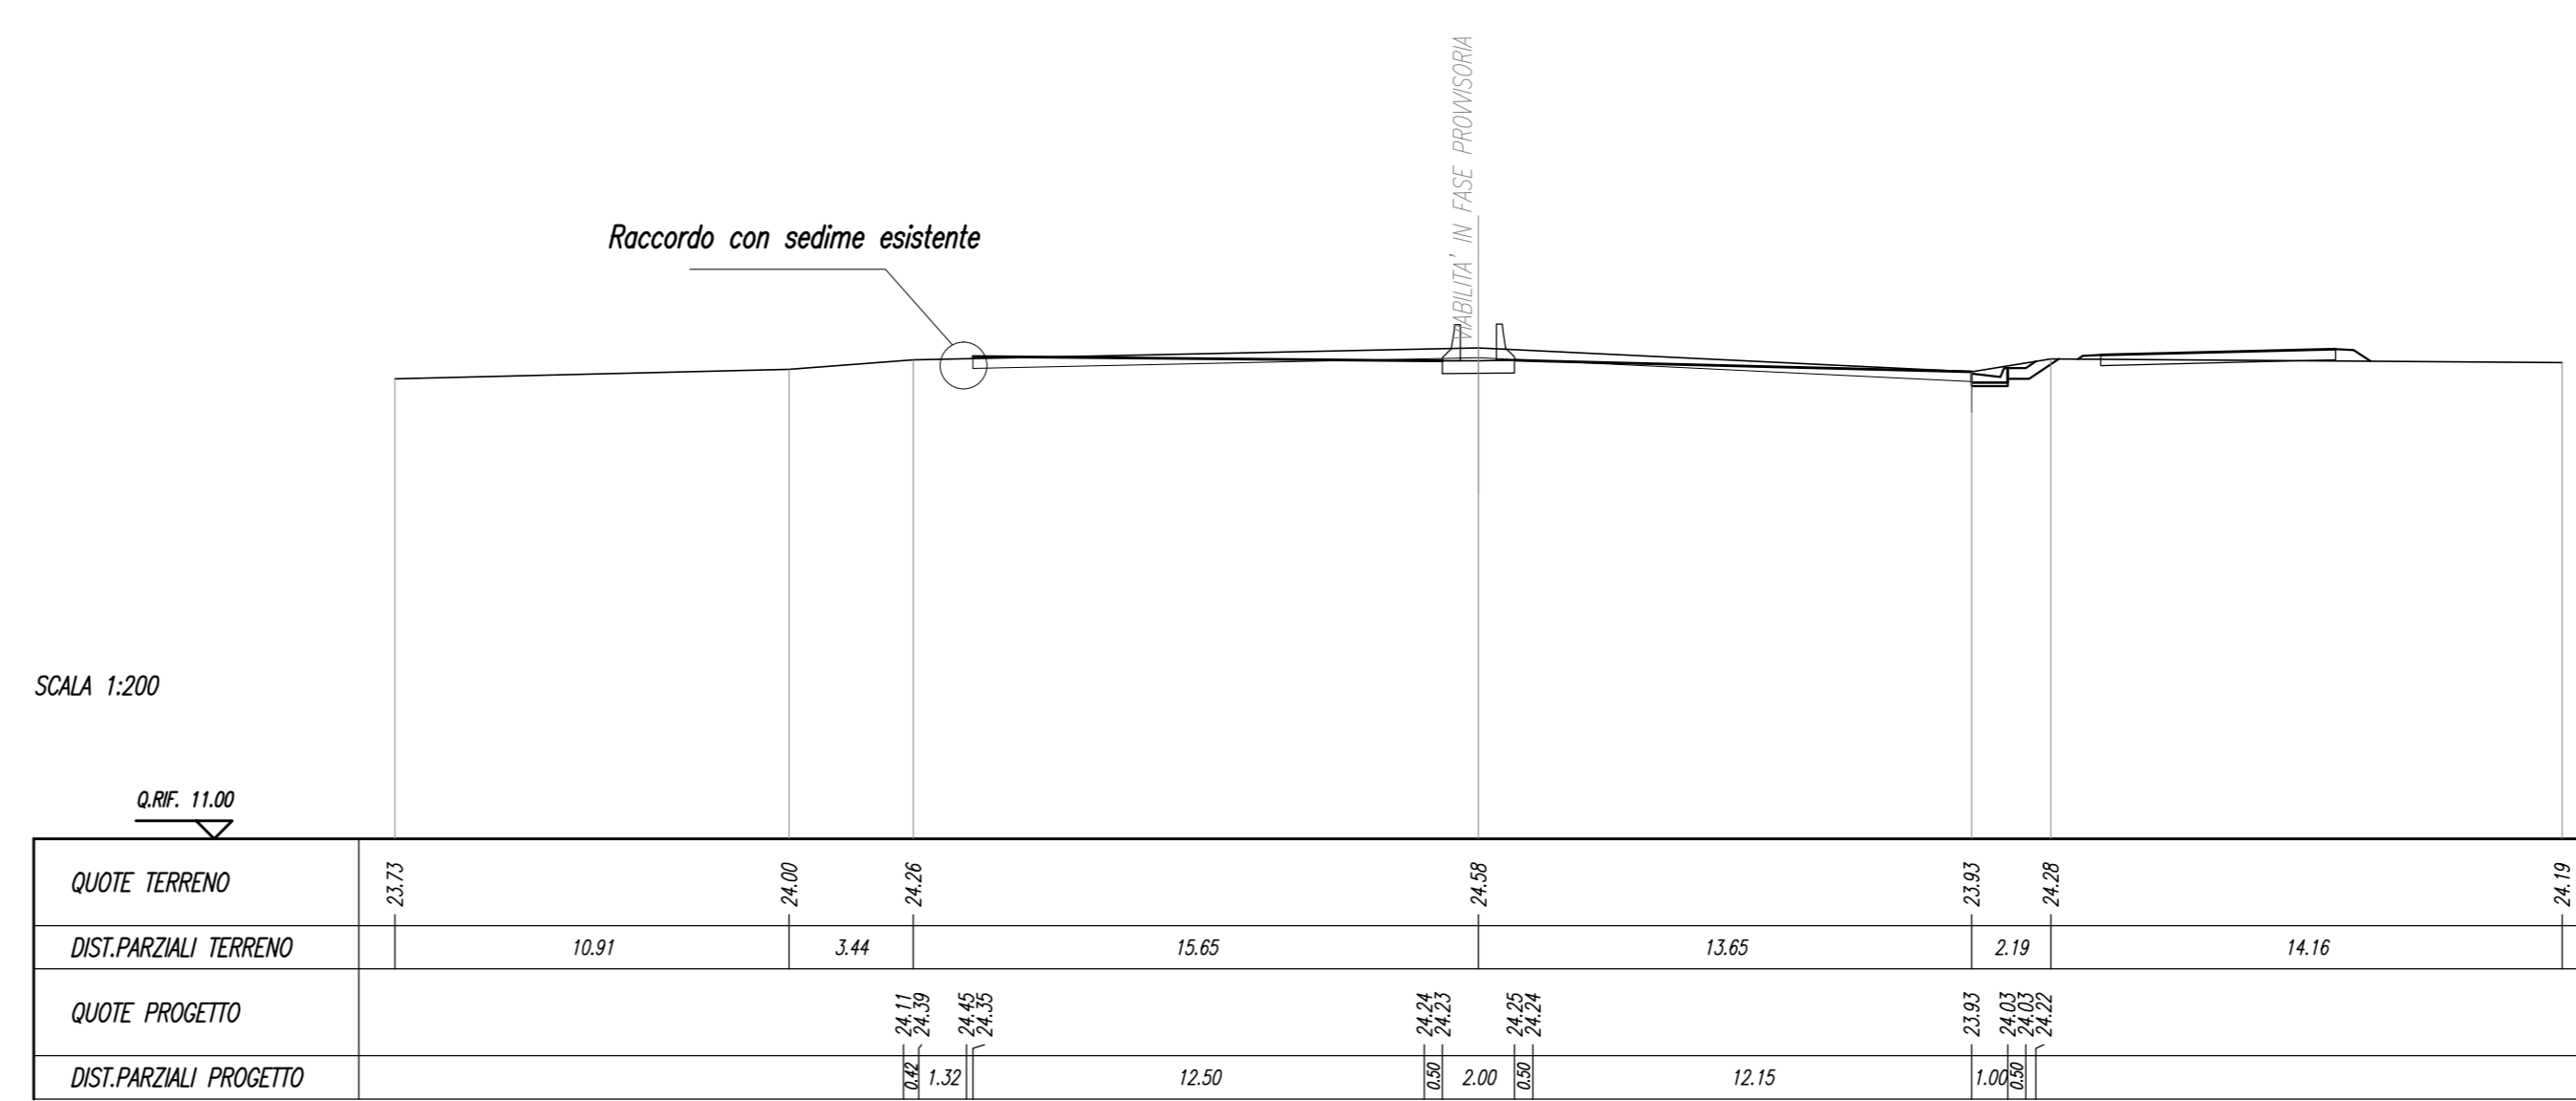


SEZIONE N. : 75
Q. PROGETTO : 24.427
DST.PROG. : 1+335.521

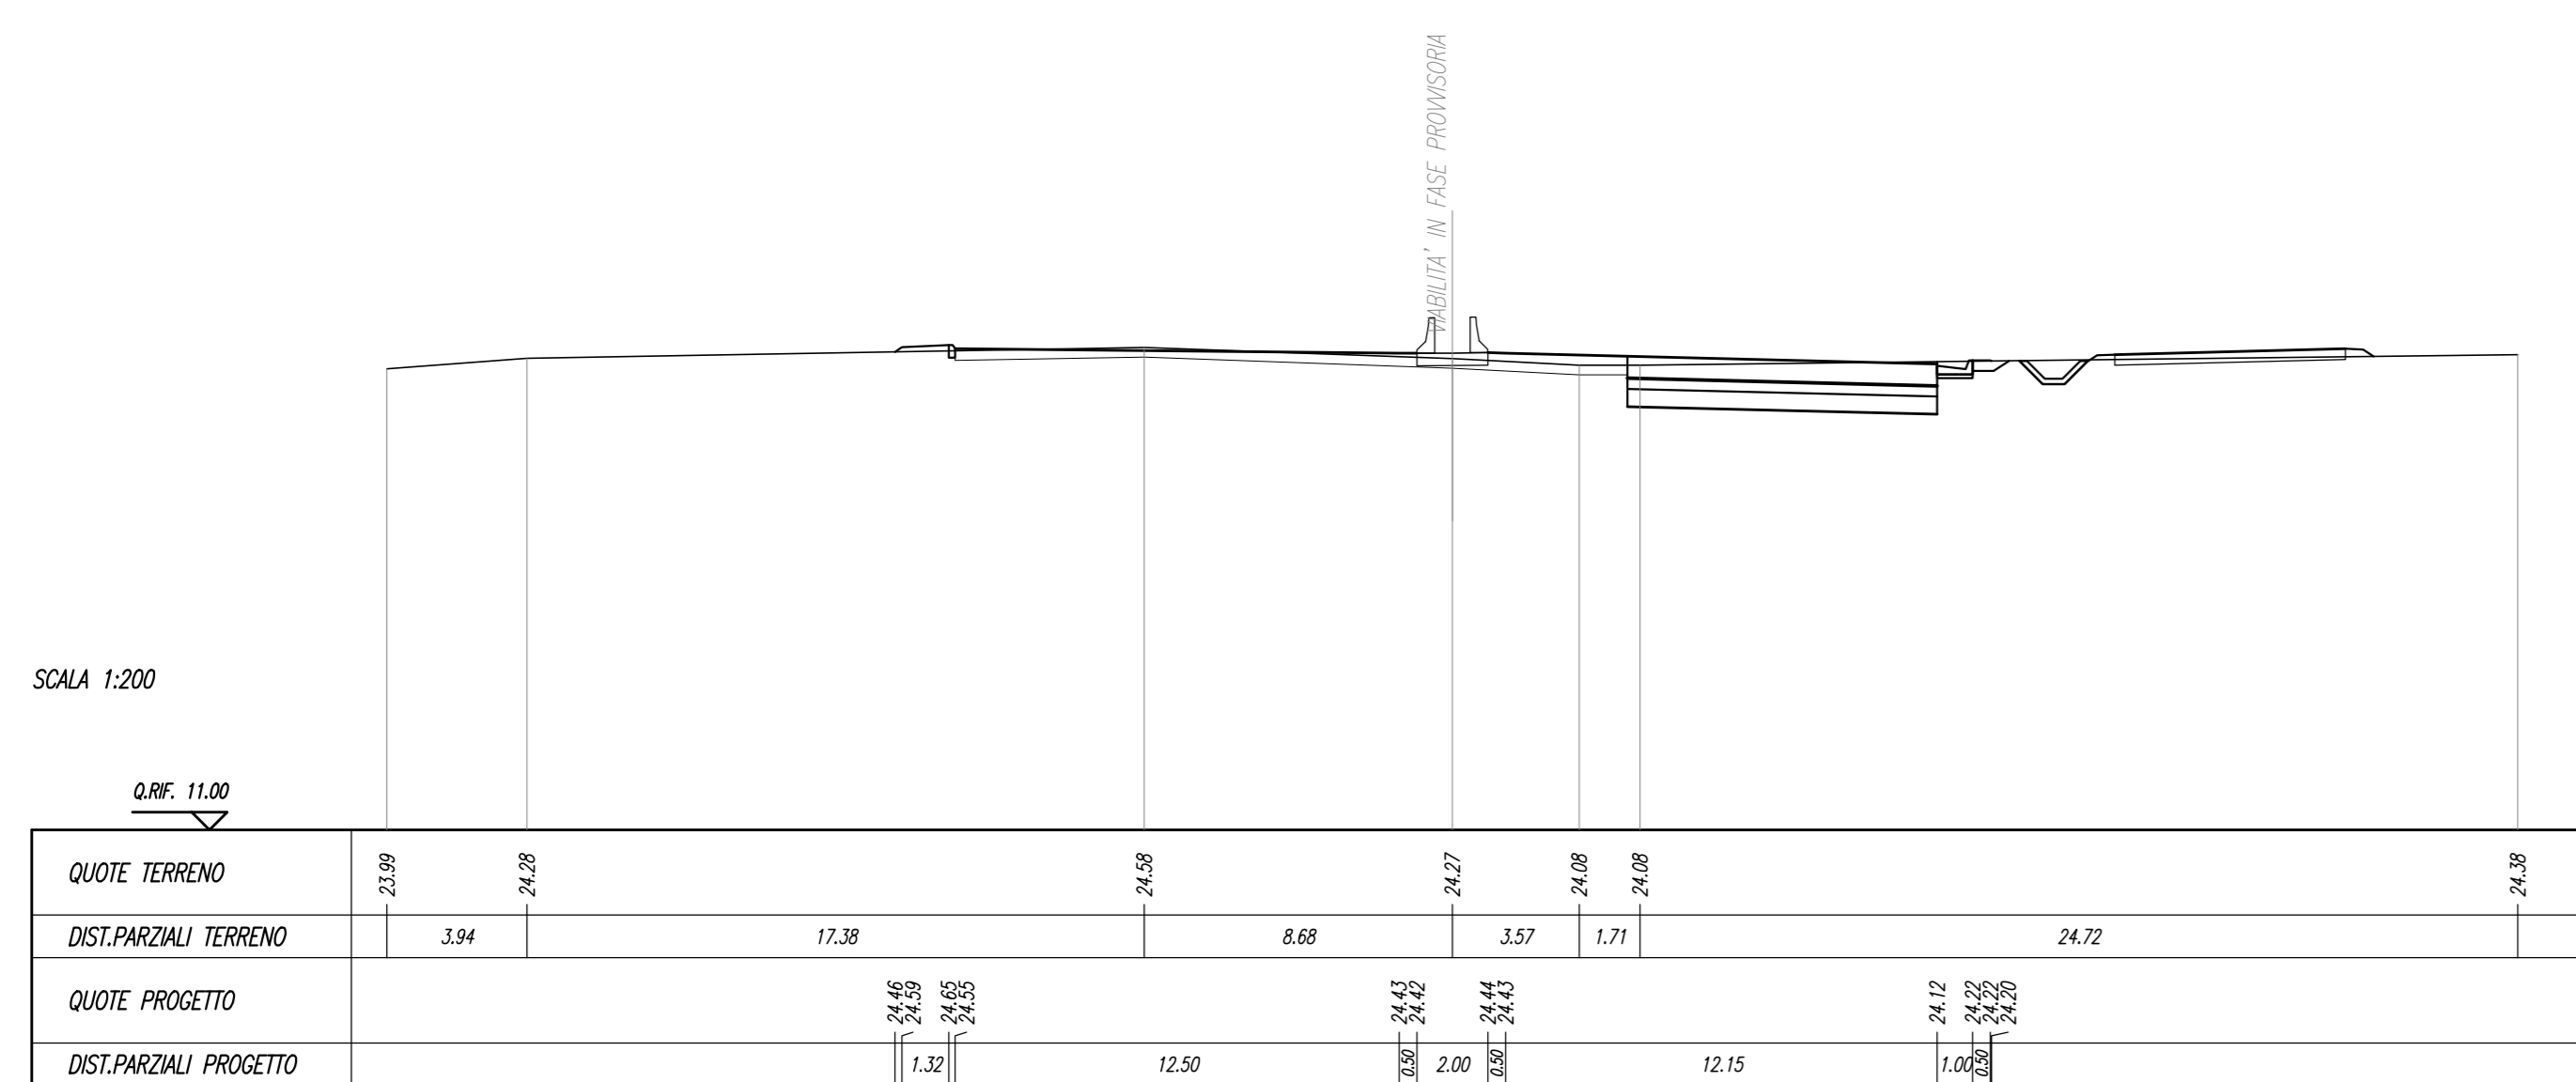

SEZIONE N. : 79
Q. PROGETTO : 24.230
DST.PROG. : 1+409.062

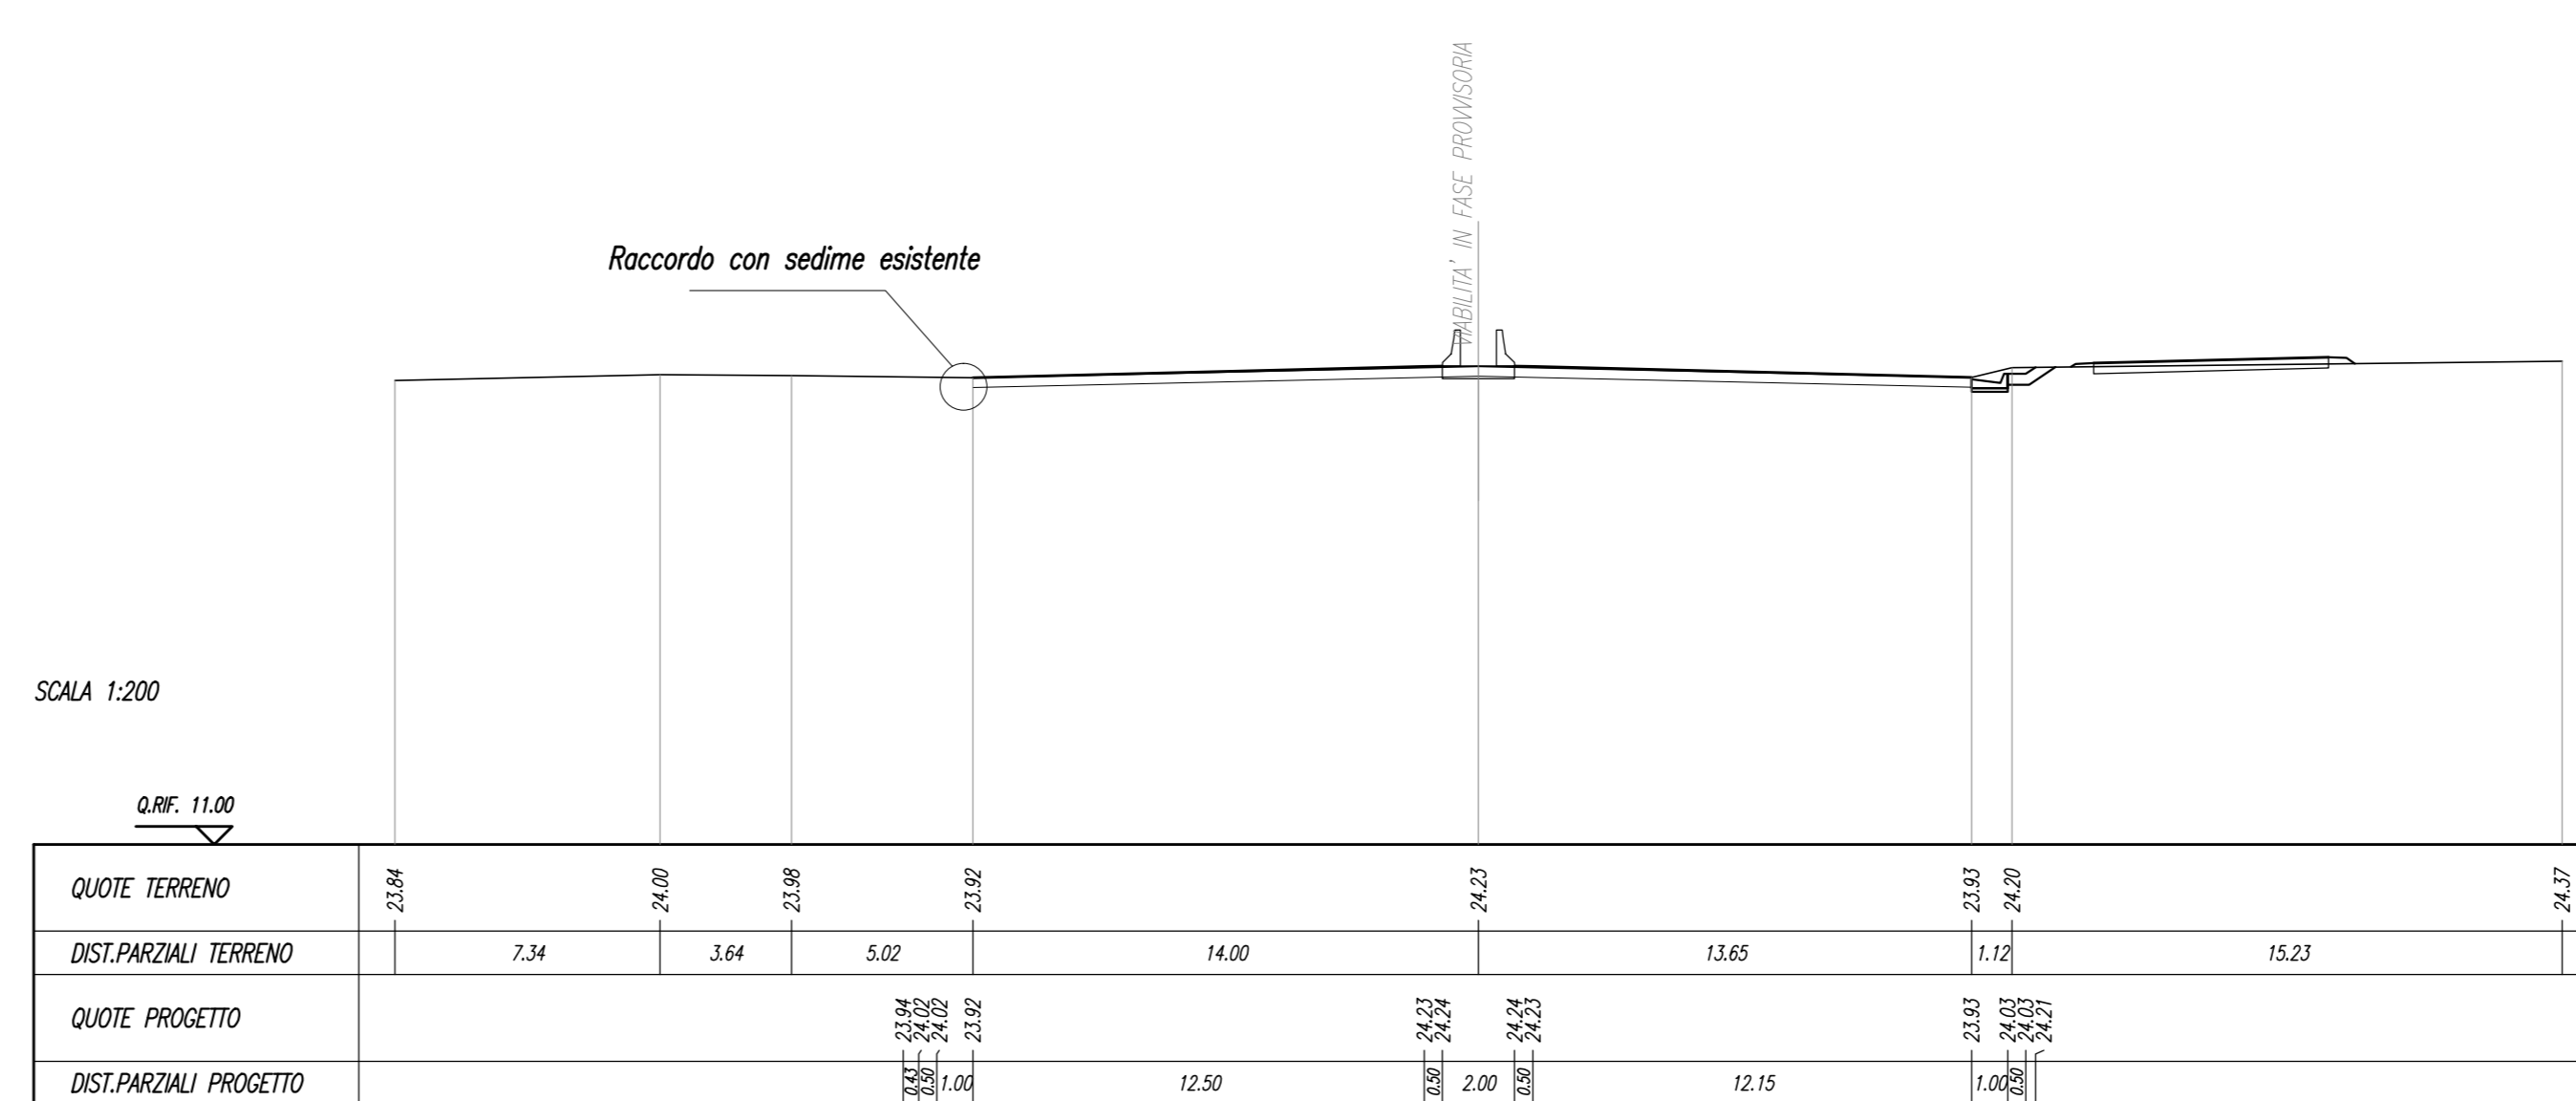

SEZIONE N. : 76
Q. PROGETTO : 24.345
DST.PROG. : 1+355.256

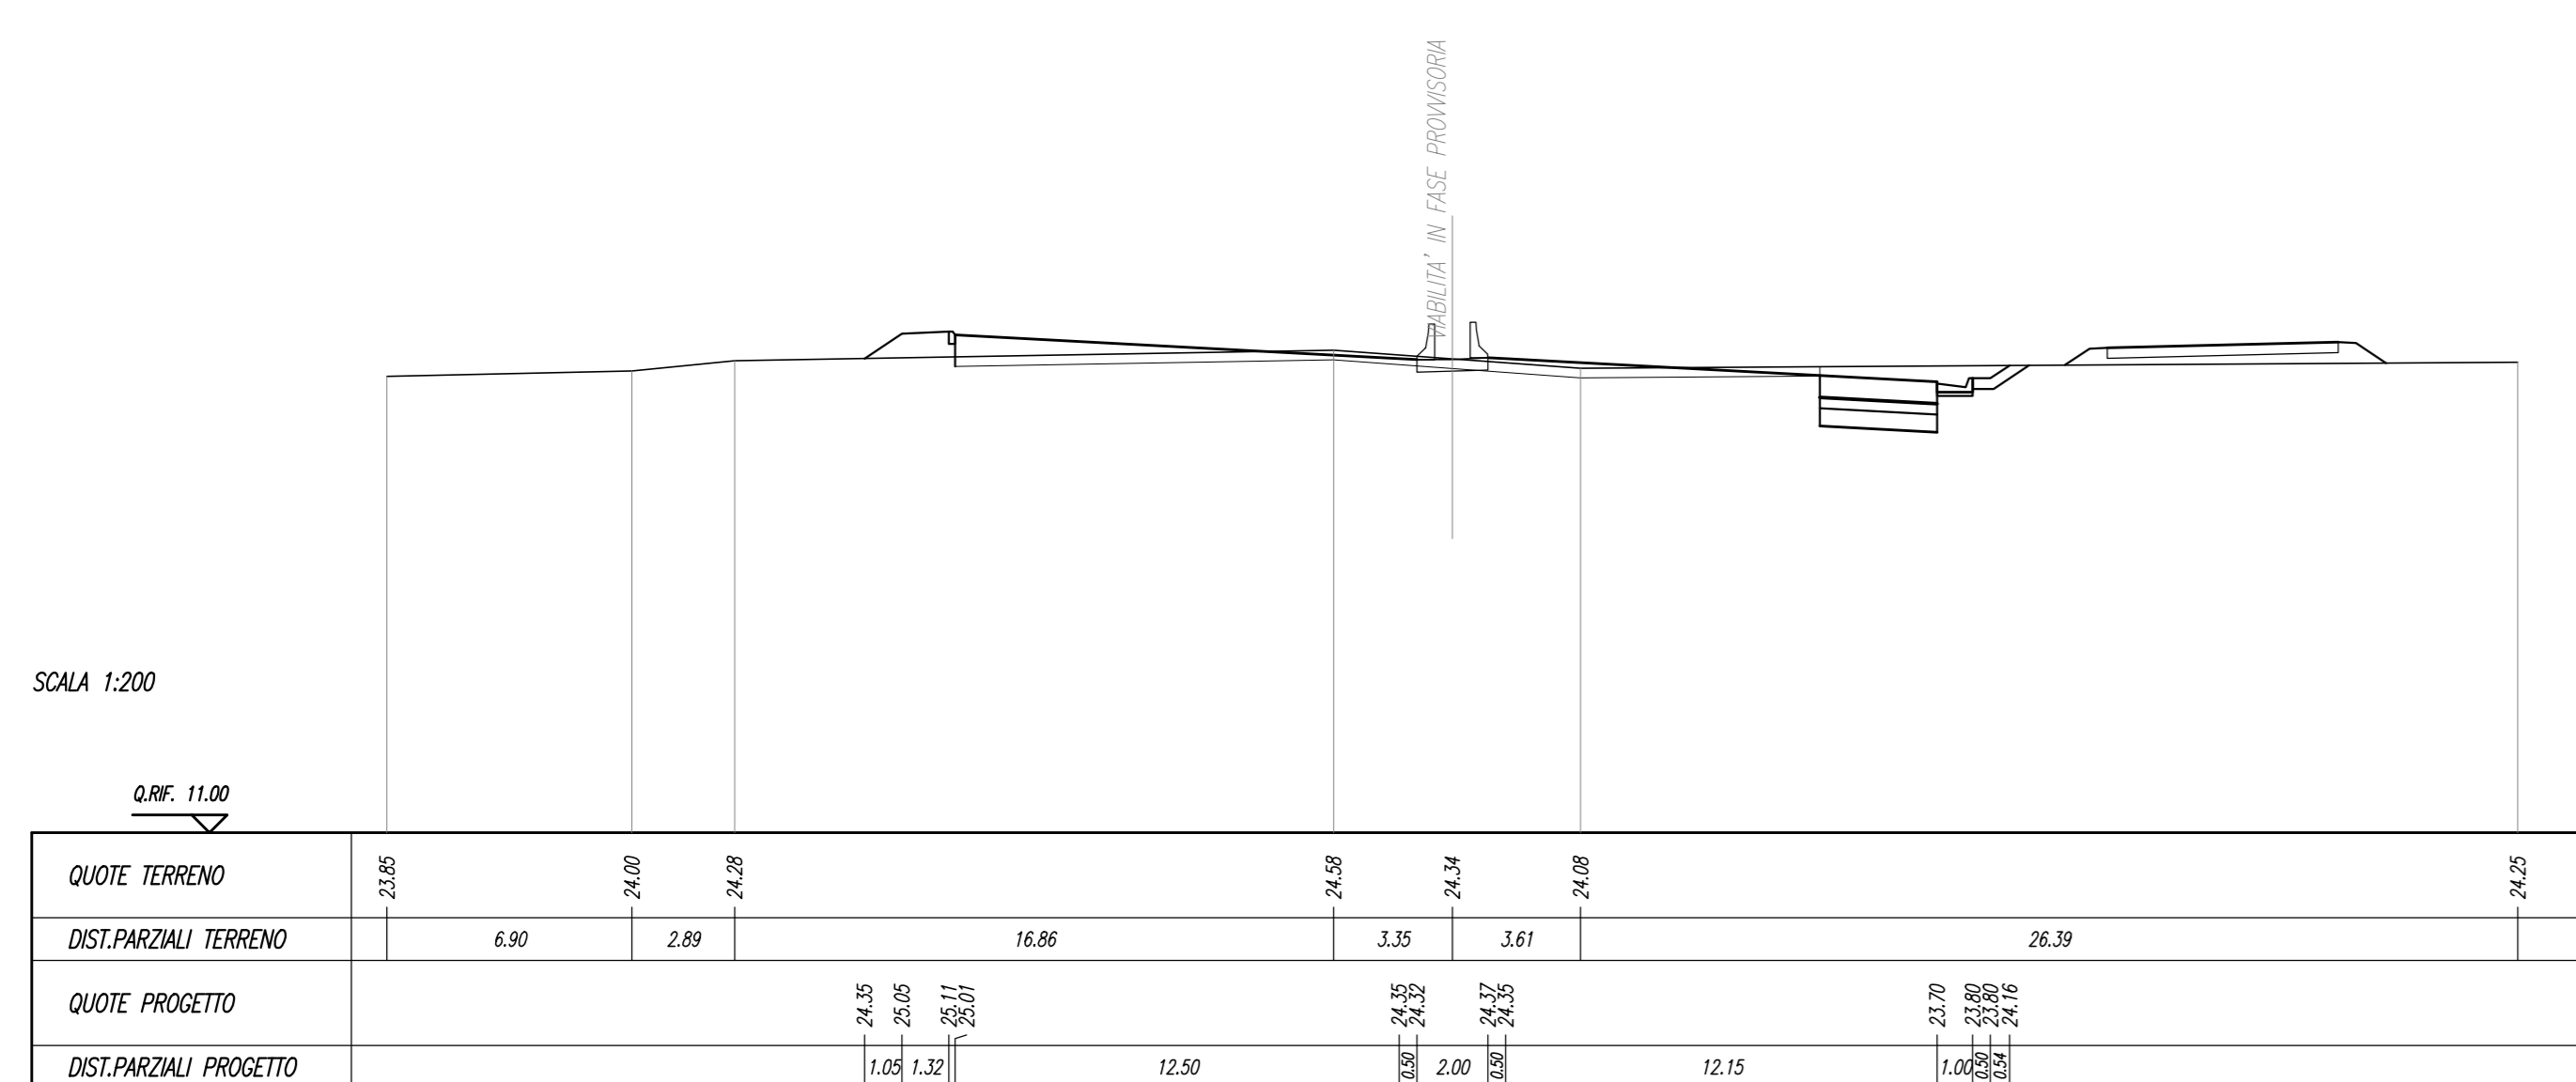

COMMITTENTE:
RFI
GRUPPO FERROVIARIO ITALIANO
DIREZIONE INVESTIMENTI
DIREZIONE PROGRAMMI INVESTIMENTI
DIRETTRICE SUD - PROGETTO ADRIATICA

PROGETTAZIONE:
ITALFERR
GRUPPO FERROVIARIO ITALIANO

DIREZIONE TECNICA
U.O. PRODUZIONE CENTRO NORD

PROGETTO ESECUTIVO

RIASSETTO NODO DI BARI
TRATTA A SUD DI BARI: VARIANTE DI TRACCIATO TRA BARI CLE E BARI TORRE A MARE
Contemporanea alle prescrizioni Delibera C/PE n. 1 del 28/01/2015

OPERE DI VIABILITA': VARIANTE ASIMMETRICA TANGENZIALE DI BARI
VIABILITA' IN FASE PROVVISORIA
Sezioni trasversali - Tav. 8 di 8

SCALA: 1:200

Rev.	Descrizione	Redatto	Data	Verificato	Data	Approvato	Data	Autorizzato	Data
A	EMISSIONE ESECUTIVA	R. ALLEGRETTI	Aprile 2015	C. LAPORTA	Aprile 2015	F. GERONE	Aprile 2015	F. SPOLIN	Aprile 2015
B	Revisione a seguito validazione	F. GERONE	Novembre 2015	C. LAPORTA	Novembre 2015	F. GERONE	Novembre 2015	F. SPOLIN	Novembre 2015

COMMESSA LOTTO FASE ENTE TIPO DOC. OPERA/DISCIPLINA PROG. REV.
1 | A | 1 | U | 0 | 2 | E | 2 | 6 | W | 9 | N | V | 0 | 5 | A | 0 | 1 | 0 | 8 | B

File: IAT1U02E26W9NV05A0108B.DWG.dwg n. Elab.: X